




ŘEZ C-C'

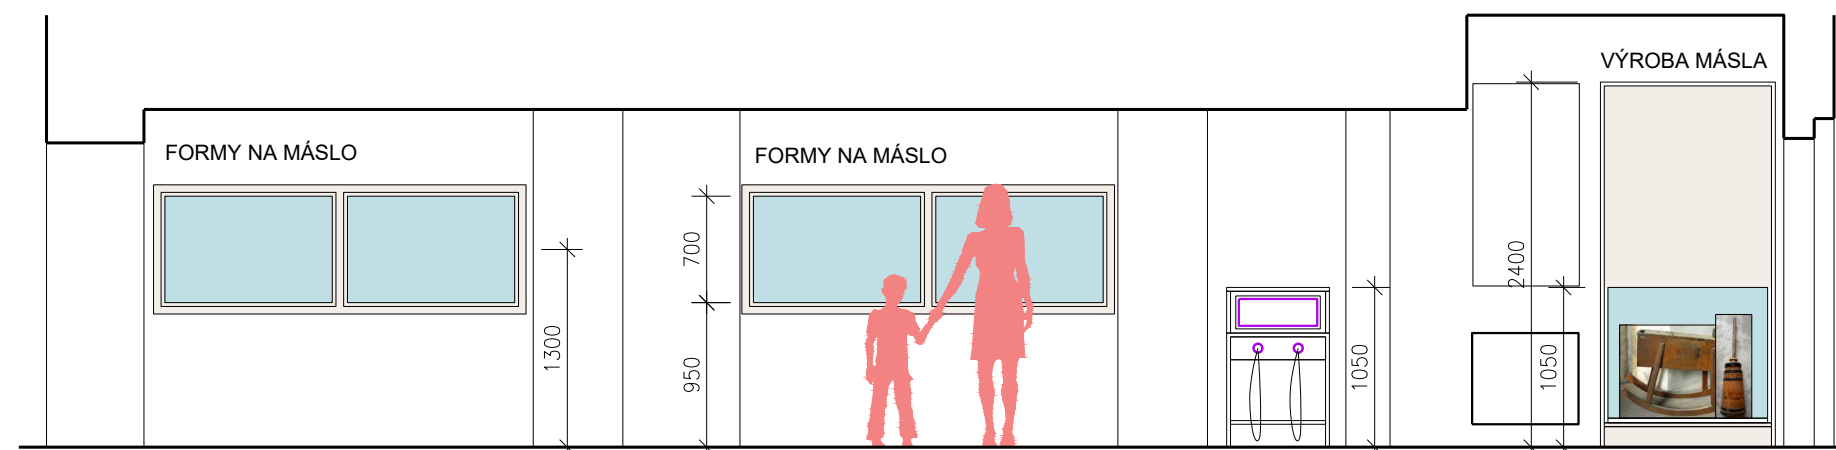

ŘEZ A-A'

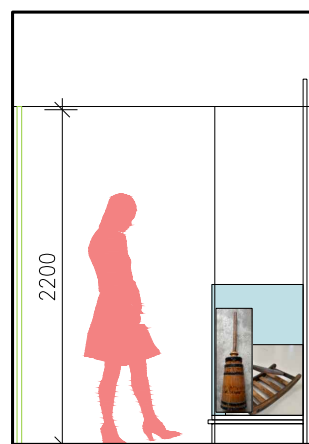

ŘEZ B-B'

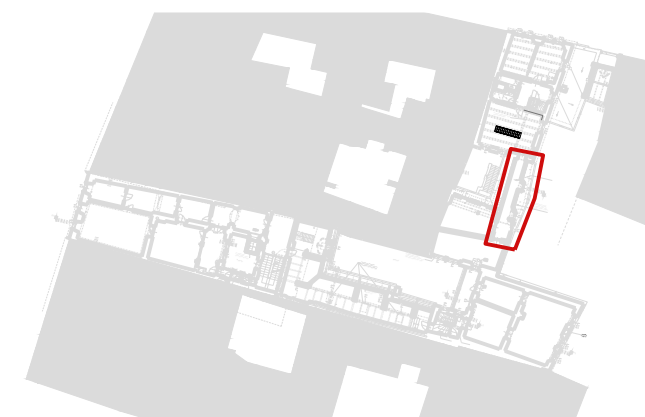

VÝKRES:	B.308 - VÝROBA MÁSLA	M 1:50	ARCHITEKT:	Ak. arch. J.Javůrek, Ing. arch. S.Bednaříková, Ing. arch. T. Karásková	STUPEŇ:	Č. VÝKR.:
					DPS DATUM: 10 / 2022	P.3.06