


PODÉLNÝ ŘEZ V OSE KOMUNIKACE  
M 1:50

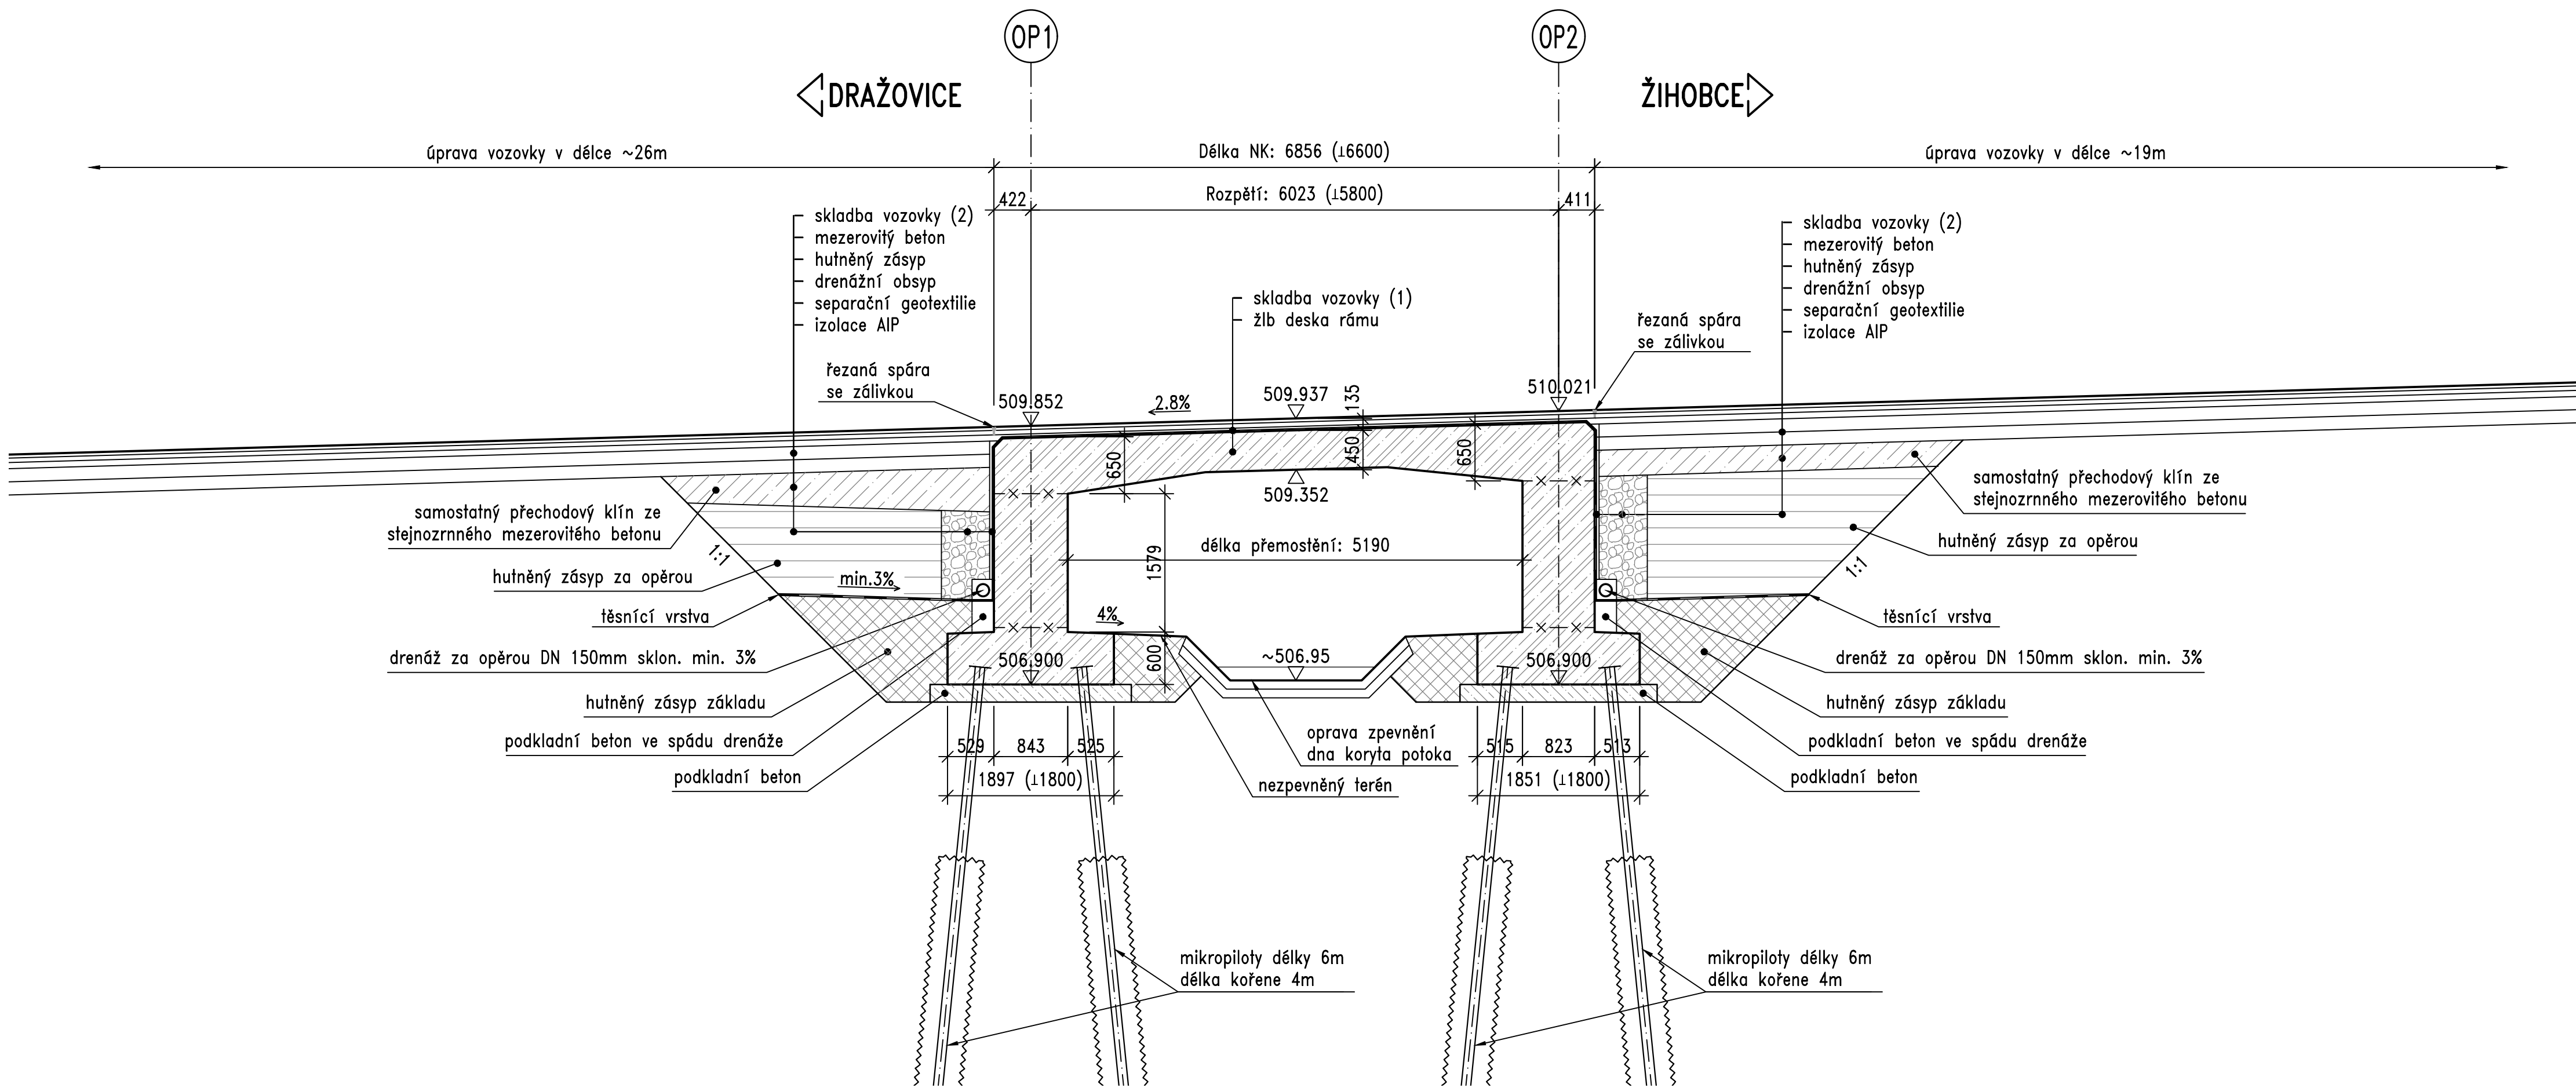

PŘEHLED KONSTRUKČNÍCH MATERIÁLŮ:

BETON:

PODKLADNÍ BETON	C 12/15 – X0
ZÁKLADY OPĚR	C 30/37 – XA2
STĚNY A KŘÍDLA RÁMU	C 30/37 – XF2, XD1
HORNÍ DESKA RÁMU	C 30/37 – XF2, XD1
ŘÍMSY	C 30/37 – XF4, XD3


OCEL:

BETONÁŘSKÁ VÝZTUŽ:	B500B dle EN 10080
TRUBKY MIKROPILOT:	S235 JO
ZÁBRADLÍ:	S235 JO

POZNÁMKY

- VŠECHNY OSTRÉ HRANY ZKOSIT 20/20, NENÍ-LI UVEDENO JINAK.
- DNO KORYTA TOKU JE ODHADNUTO ZE ZAMĚŘENÍ A S POMOCÍ ŮDAJŮ Z MOSTNÍHO LISTU.

VZOROVÝ PŘÍČNÝ ŘEZ  
M 1:50

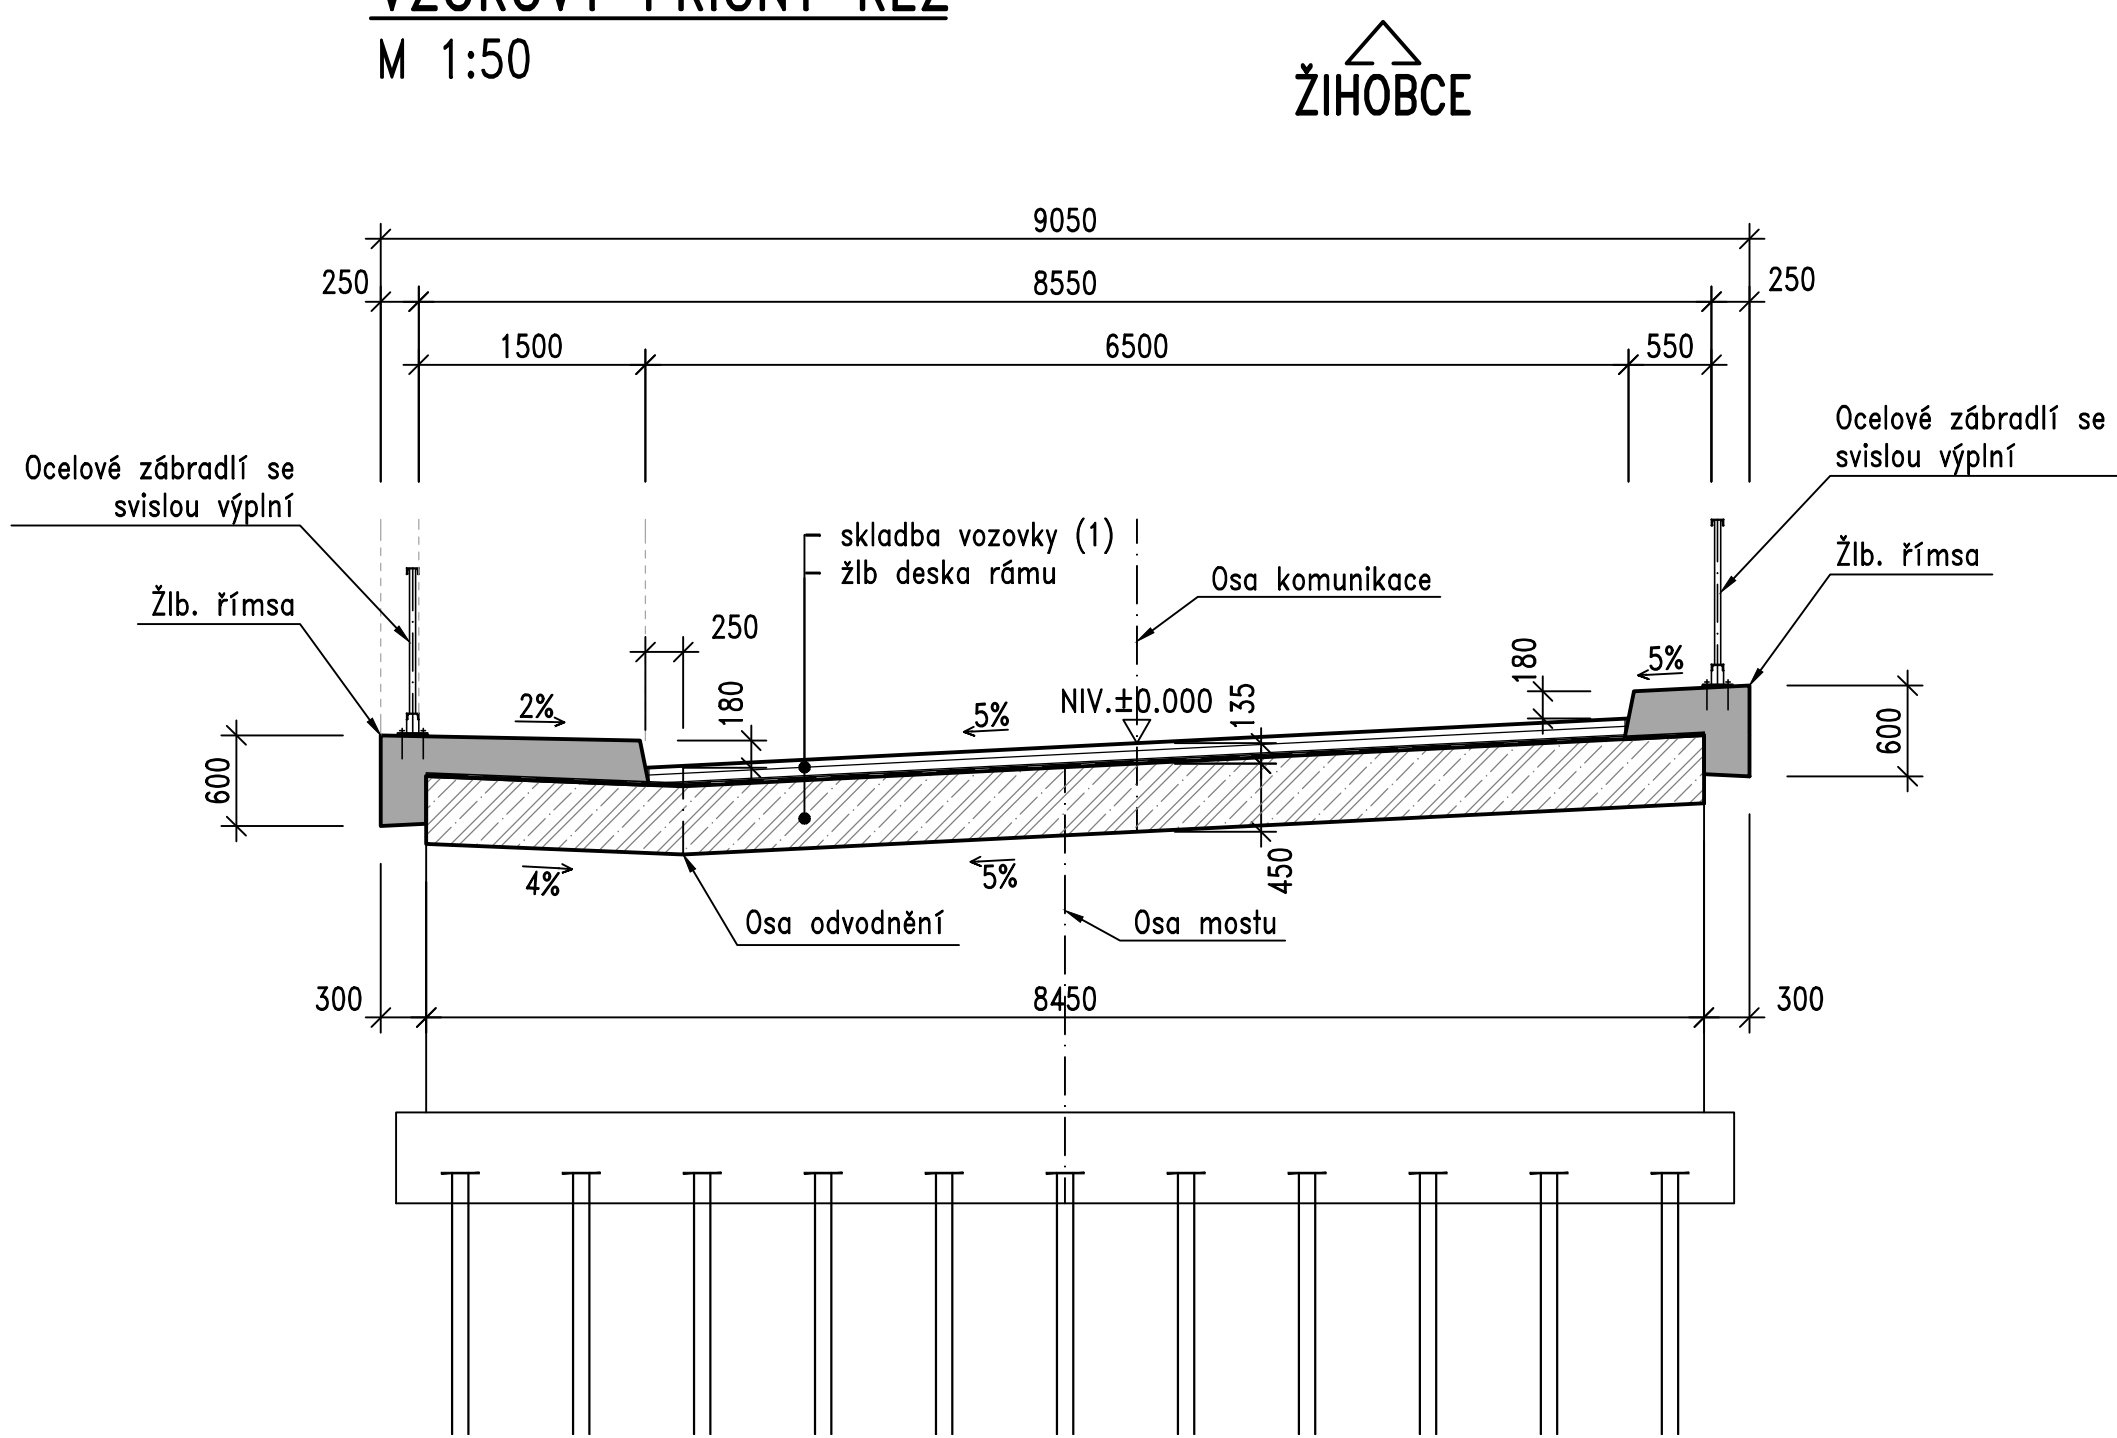


SKLADBA (1) (vozovka na mostě):

– ACO 11 S	40 mm
– ACL 16 S	50 mm
– MA 11 IV	40 mm
– izolace AIP	5 mm
celkem	135 mm

SKLADBA (2) (vozovka na předmostí):

– ACO 11 S	40 mm
– ACL 16 S	50 mm
– ACP 22 S	70 mm
– MZK	150 mm
– ŠDA	150 mm
CELKEM	min. 460 mm

Most ev. č. 17124-1 před obcí Žihobce

Správa a údržba silnic Plzeňského kraje, p.o., Koterovská 162, 326 00 Plzeň, tel.: 377 172 403, E-mail: posta@suspk.eu	
Investor:	
	Správa a údržba silnic Plzeňského kraje, p.o. Koterovská 162 326 00 Plzeň

Výškový systém: Bpv Souřadnicový systém: S-JTSK

Číslo zakázky:	22 027 00	HIP:	
Schválil:	Ing. Petr SOUČEK	Zodp. projektant:	Ing. Daniel ŠINDLER, Ph.D.
Tech. kontrola:	Ing. Martin KUERNAC	Vypracoval:	Pavel VODIČKA
602256144, mku@pontex.cz		723873271, pvo@pontex.cz	

Objednatel:	SÚS Plzeňského kraje, p.o.	Obec:	Žihobce	Kraj:	Plzeňský
Akce:	Most ev. č. 17124-1 před obcí Žihobce D.2 – STAVEBNÍ ČÁST SO 201 – MOST ev. č. 17124-1 PODÉLNÝ A PŘÍČNÝ ŘEZ			Datum	Stupeň
Část:				01/2023	PDPS
Příloha:				Souprava	Č. přílohy
					D.2.3