



PODÉLNÝ ŘEZ A-A (V OSE KOMUNIKACE)  
M 1:50

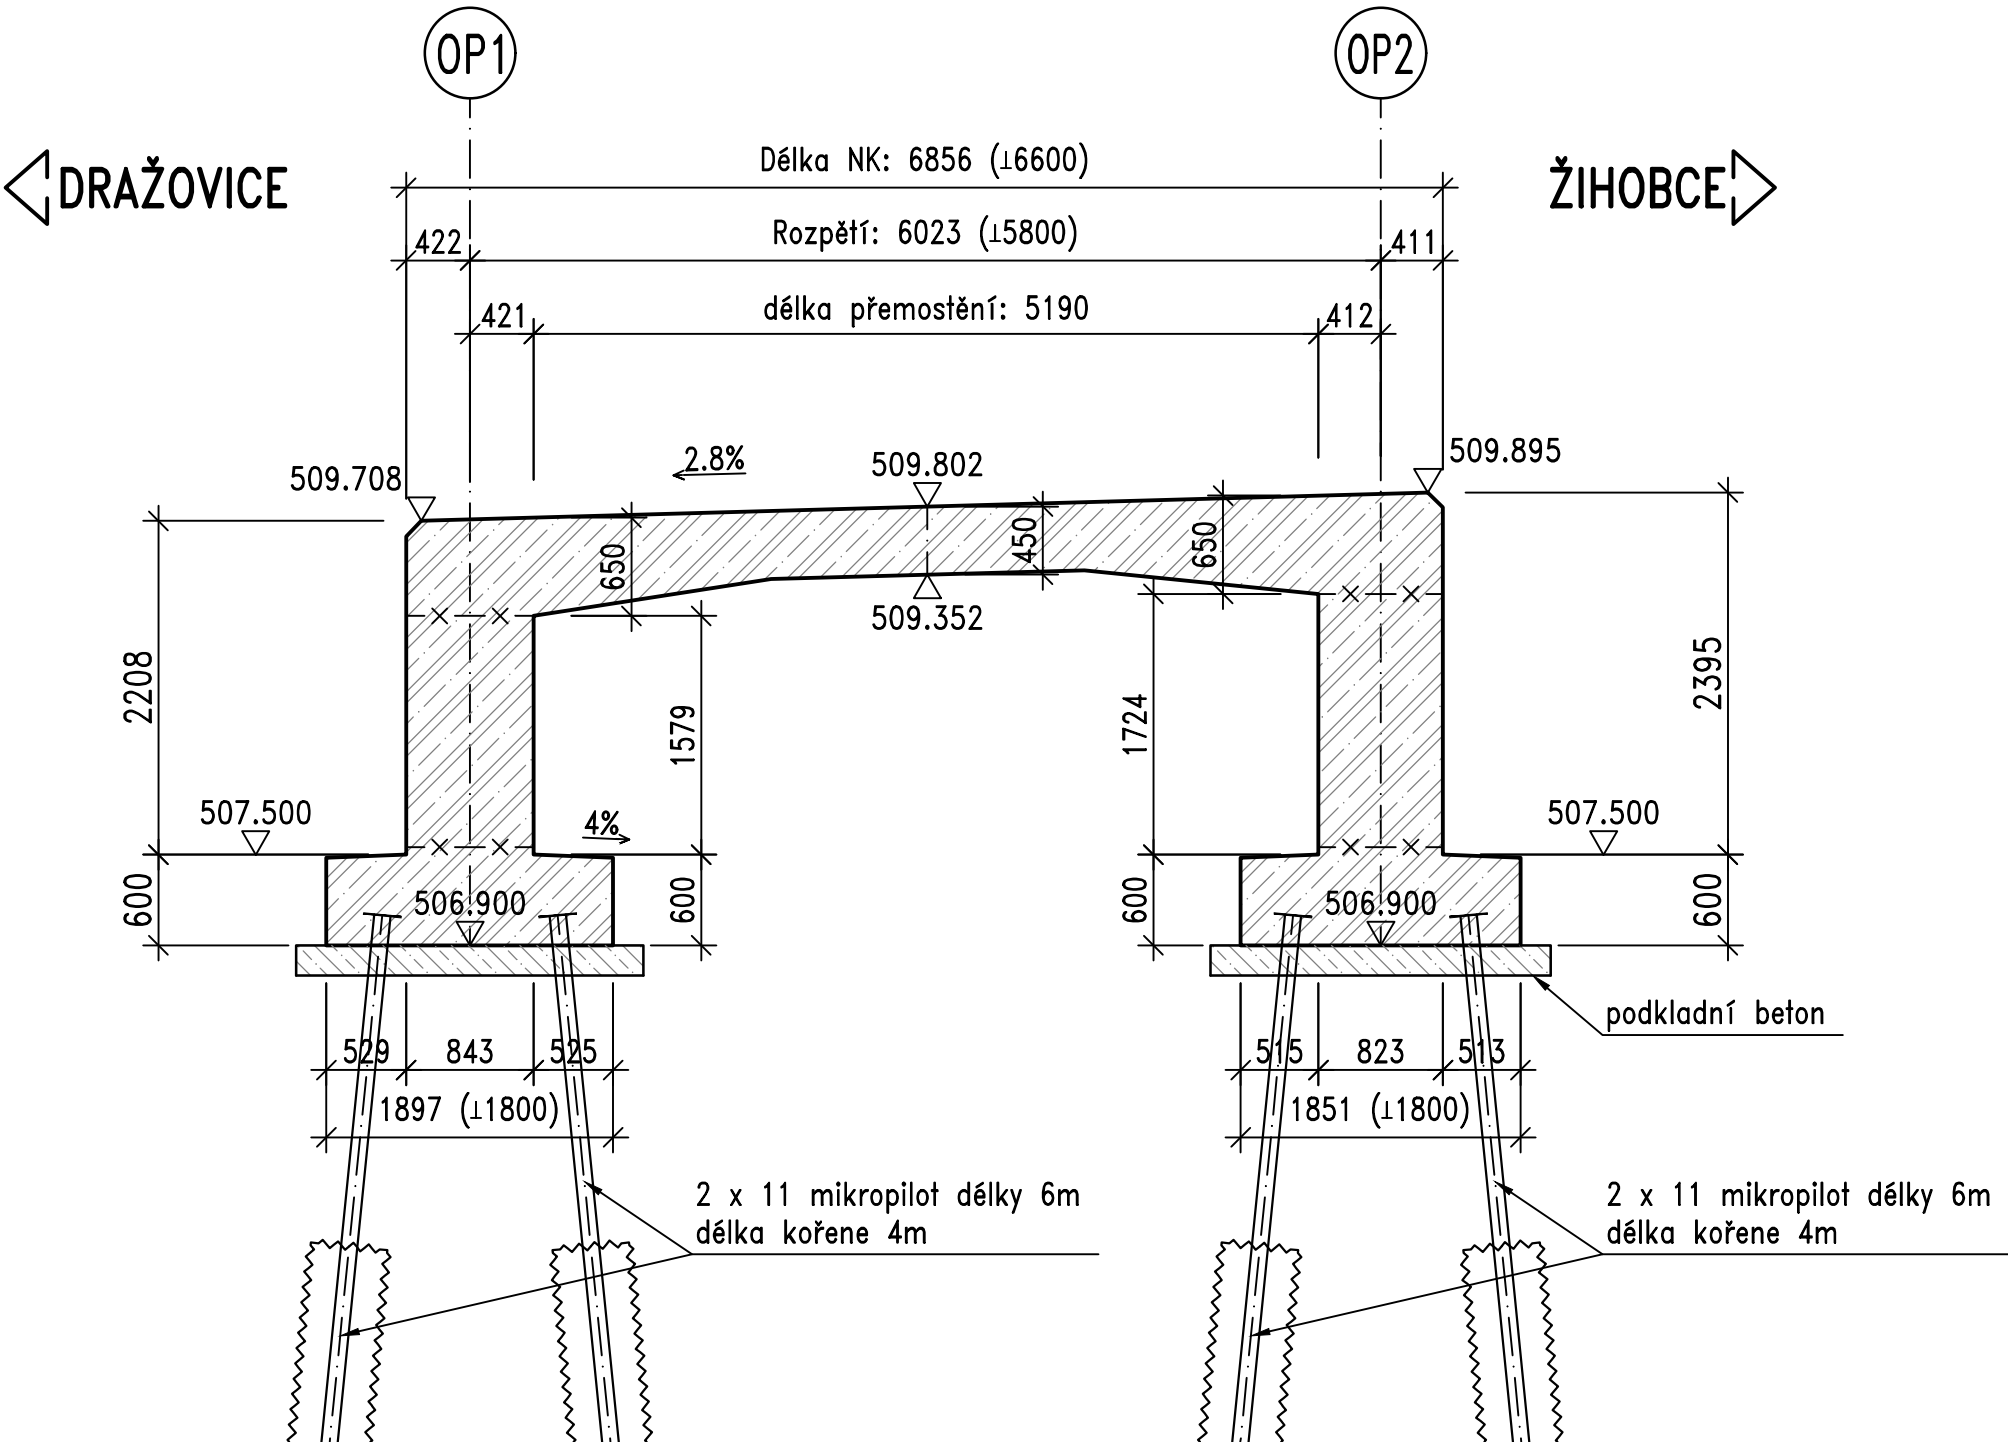

PŘÍČNÝ ŘEZ B-B  
M 1:50

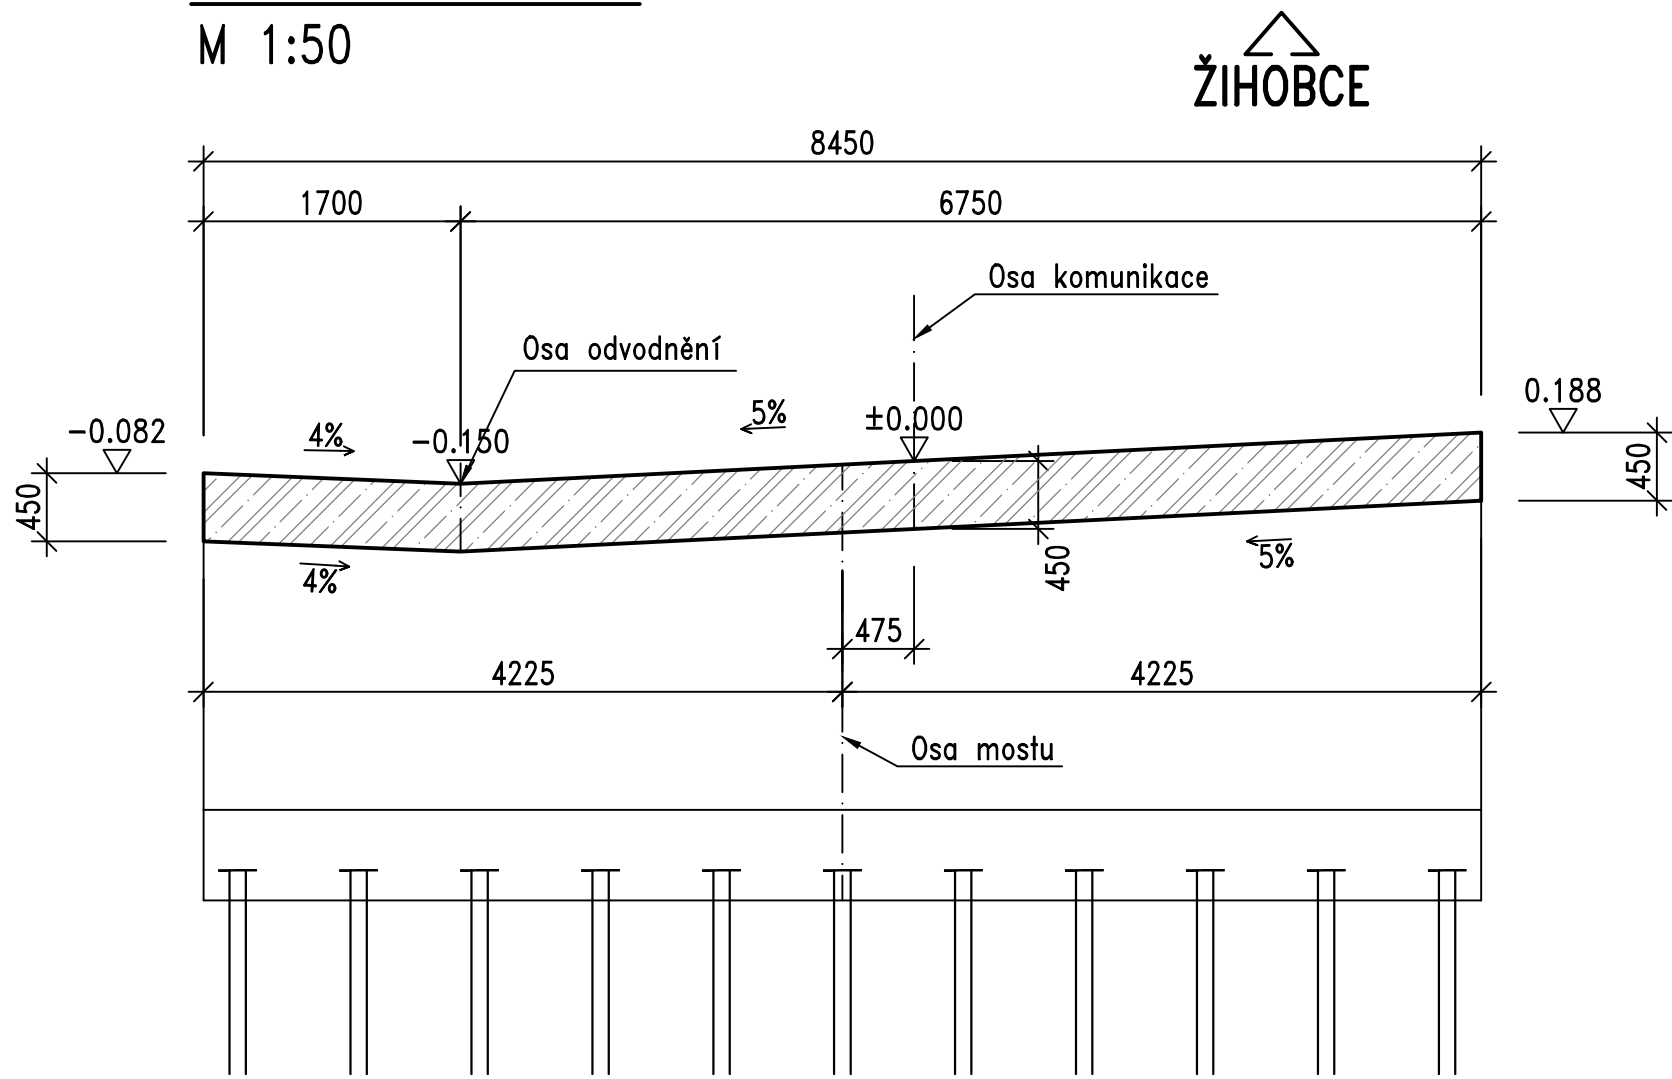

PŘEHLED KONSTRUKČNÍCH MATERIÁLŮ:

BETON:

PODKLADNÍ BETON	C 12/15 - X0
ZÁKLADY OPĚR	C 30/37 - XA2
STĚNY A KŘÍDLA RÁMU	C 30/37 - XF2, XD1
HORNÍ DESKA RÁMU	C 30/37 - XF2, XD1


OCEL:

MIKROPILOTY:	S235 J0
BETONÁŘSKÁ VÝZTUŽ:	B500B dle EN 10080


POZNÁMKY

- Dokumentace PDPS je určena pouze pro výběr zhotovitele. Pro vlastní realizaci stavby je nutno vypracovat další stupně projektové dokumentace.
- Všechny hrany zkosit 20/20, není-li stanoveno jinak.
- Délkové kóty jsou v mm, výškové v m.n.m není-li výslovně uvedeno jinak.
- Úprava povrchů - viz TZ

PŮDORYS MOSTU  
M 1:50

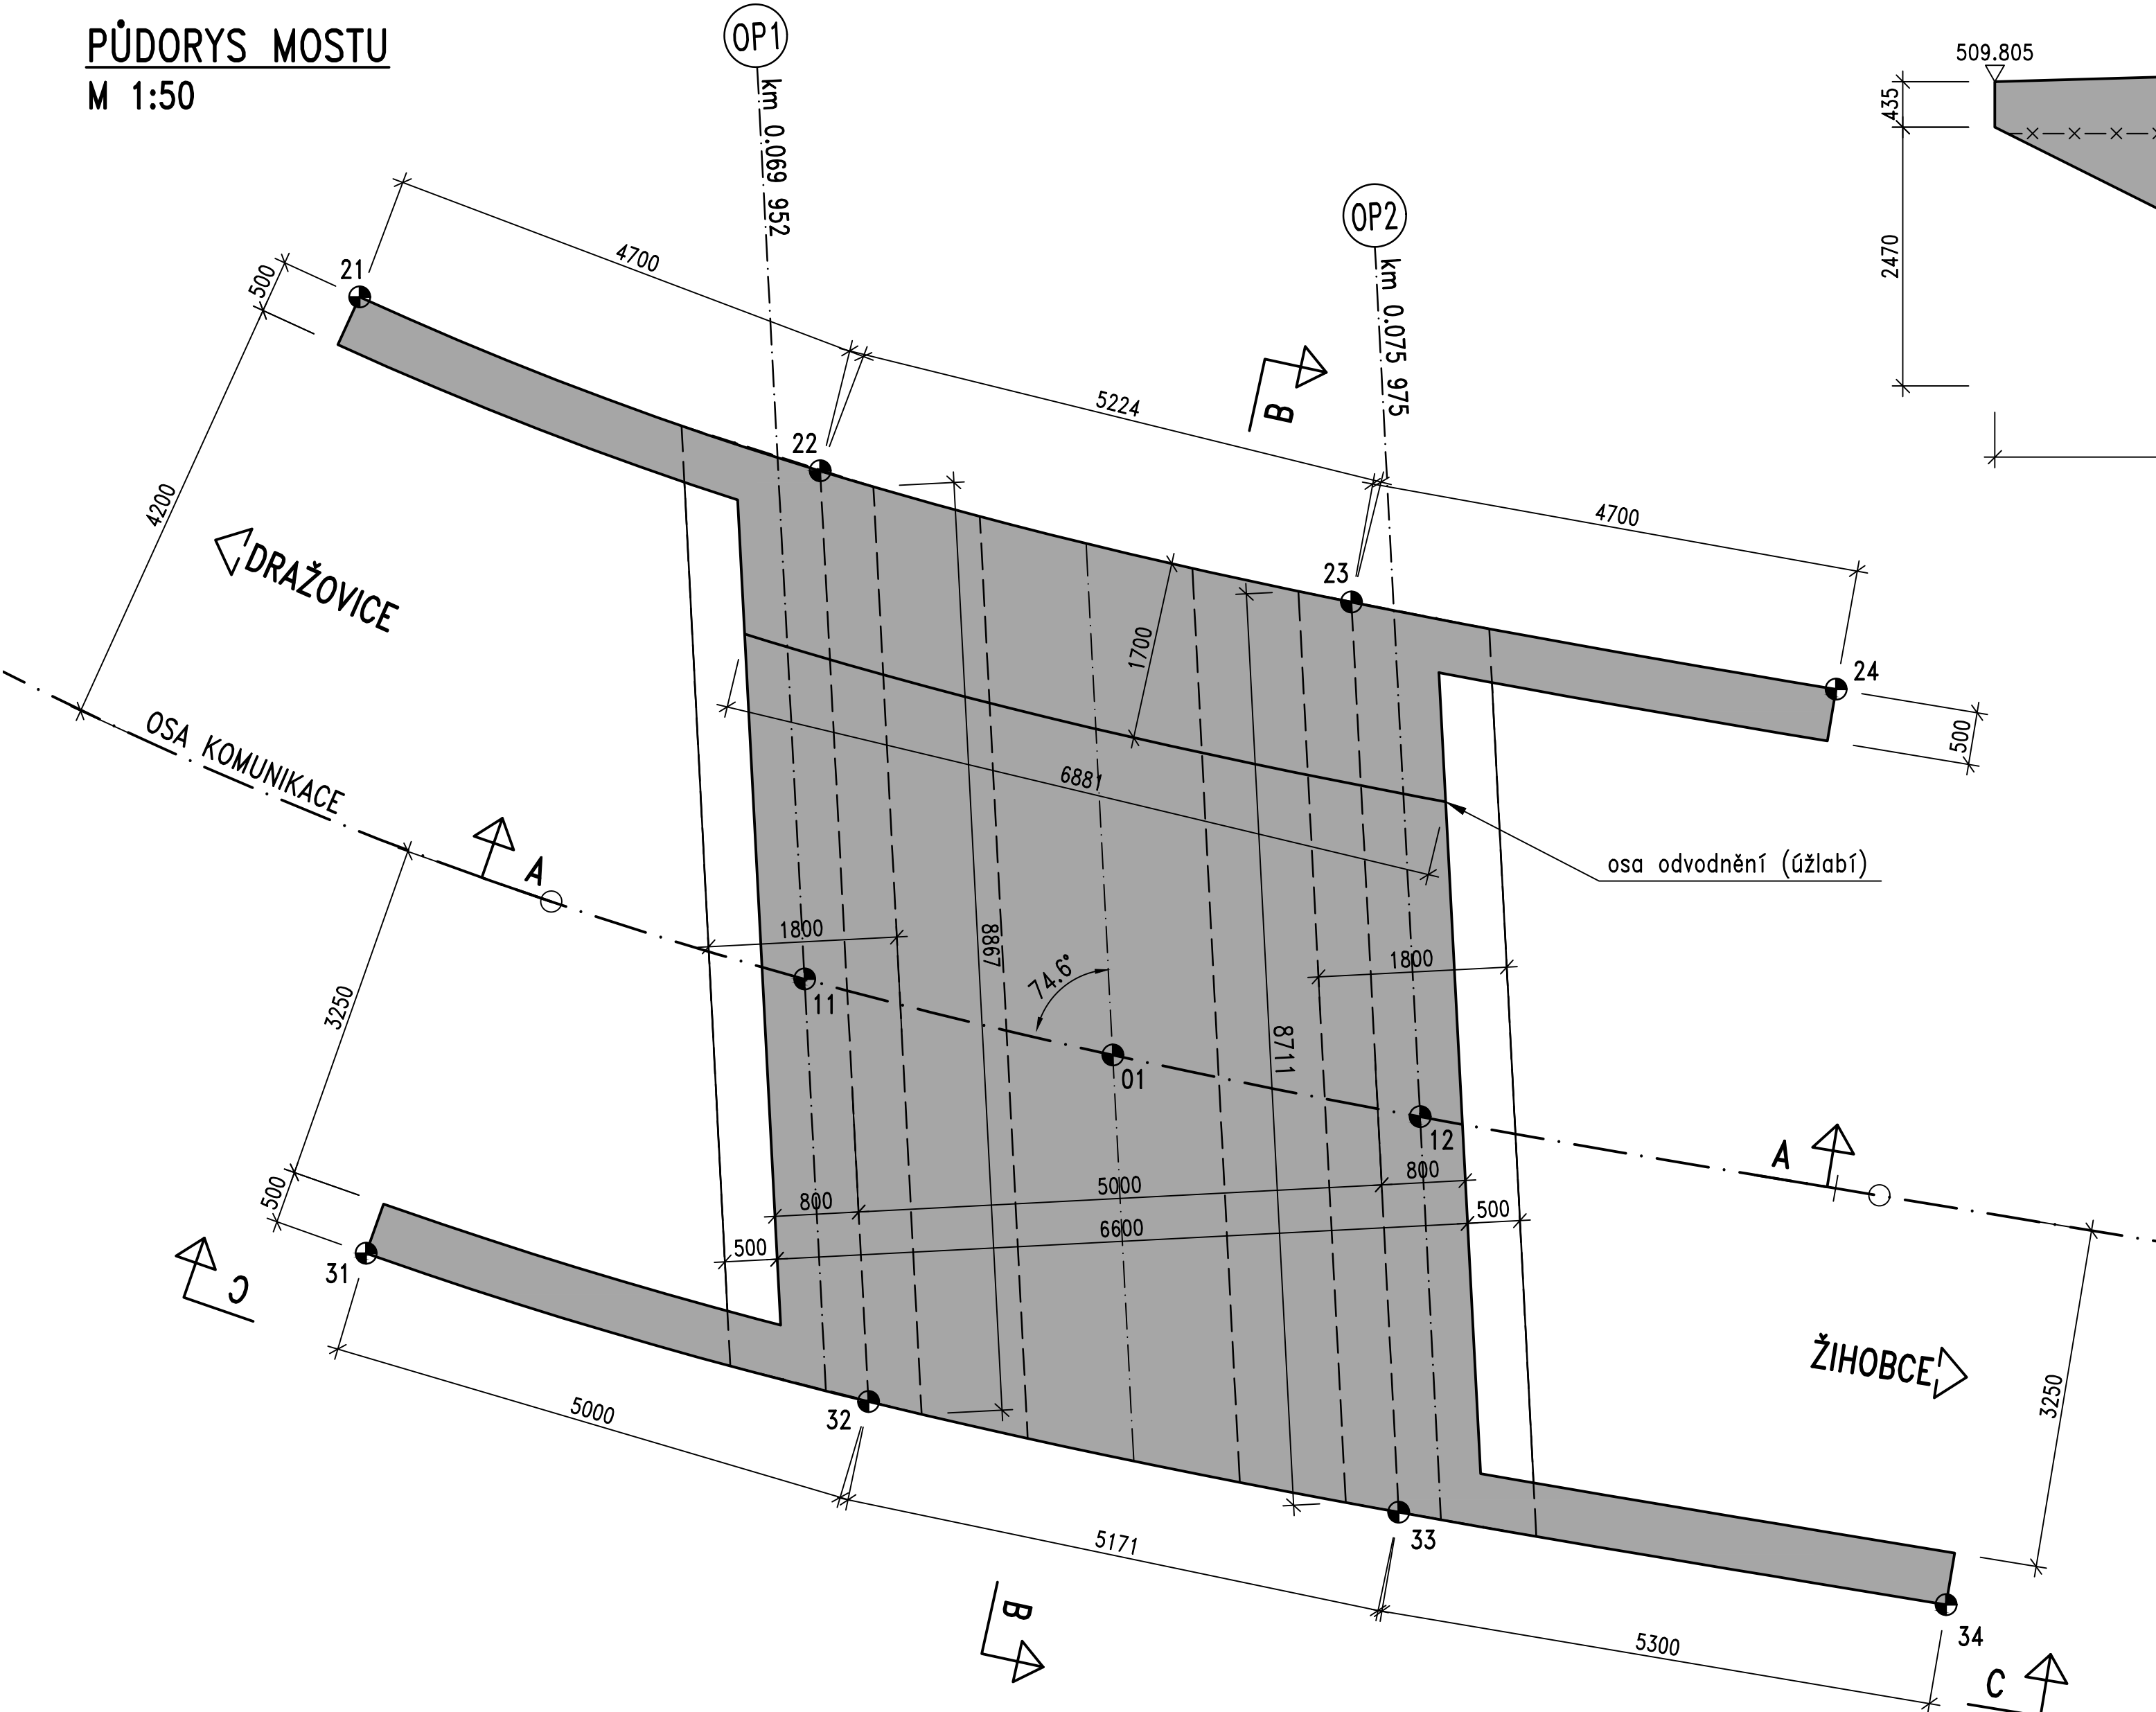

POHLED C-C  
M 1:50

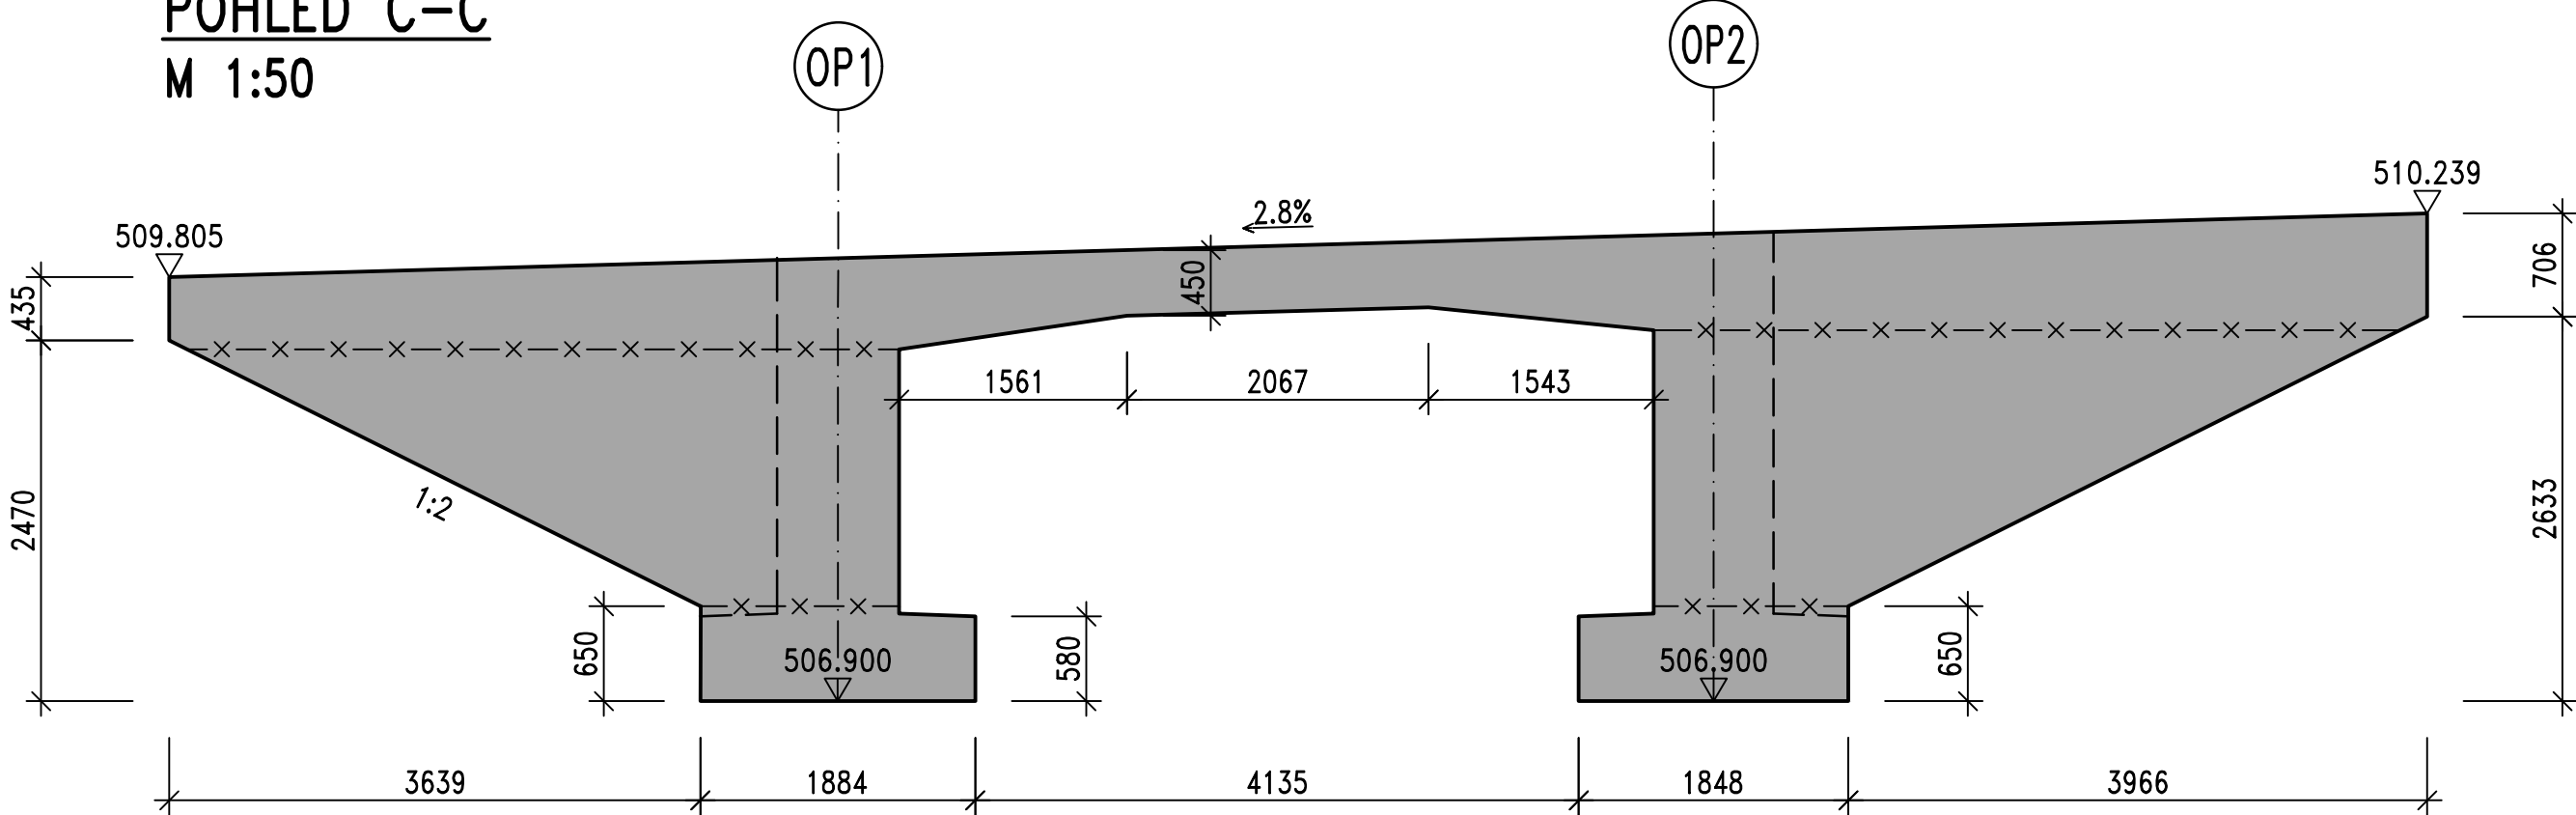


VYTYČOVANÉ BODY

SO 201 - základní body

Bod	X	Y
	[m]	[m]
1	-813 438.47	-1 130 939.06
11	-813 441.41	-1 130 938.33
12	-813 435.53	-1 130 939.65
21	-813 445.66	-1 130 931.82
22	-813 441.26	-1 130 933.48
23	-813 436.19	-1 130 934.73
24	-813 431.56	-1 130 935.57
31	-813 445.60	-1 130 940.95
32	-813 440.80	-1 130 942.36
33	-813 435.74	-1 130 943.42
34	-813 430.51	-1 130 944.30

Most ev. č. 17124-1 před obcí Žihobce

Správa a údržba silnic Plzeňského kraje, p.o., Koterovská 162, 326 00 Plzeň, tel.: 377 172 403, E-mail: posta@suspk.eu	Investor:
	Správa a údržba silnic Plzeňského kraje, p.o., Koterovská 162, 326 00 Plzeň

Výškový systém:	Bpv	Souřadnicový systém:	S-JTSK
Číslo zakázky:	22 027 00	HIP:	
Schválil:	Ing. Petr SOUČEK	Zodp. projektant:	Ing. Daniel ŠINDLER, Ph.D.
Tech. kontrola:	Ing. Martin KUDRNÁČ	Vypracoval:	Pavel VODIČKA

Objednatel:	SÚS Plzeňského kraje, p.o.	Obec:	Žihobce	Kraj:	Plzeňský
Akce:	Most ev. č. 17124-1 před obcí Žihobce				
Část:	D.2 - STAVEBNÍ ČÁST				
Průloha:	SO 201 - MOST ev. č. 17124-1				
TVAR NOSNÉ KONSTRUKCE					D.2.4