
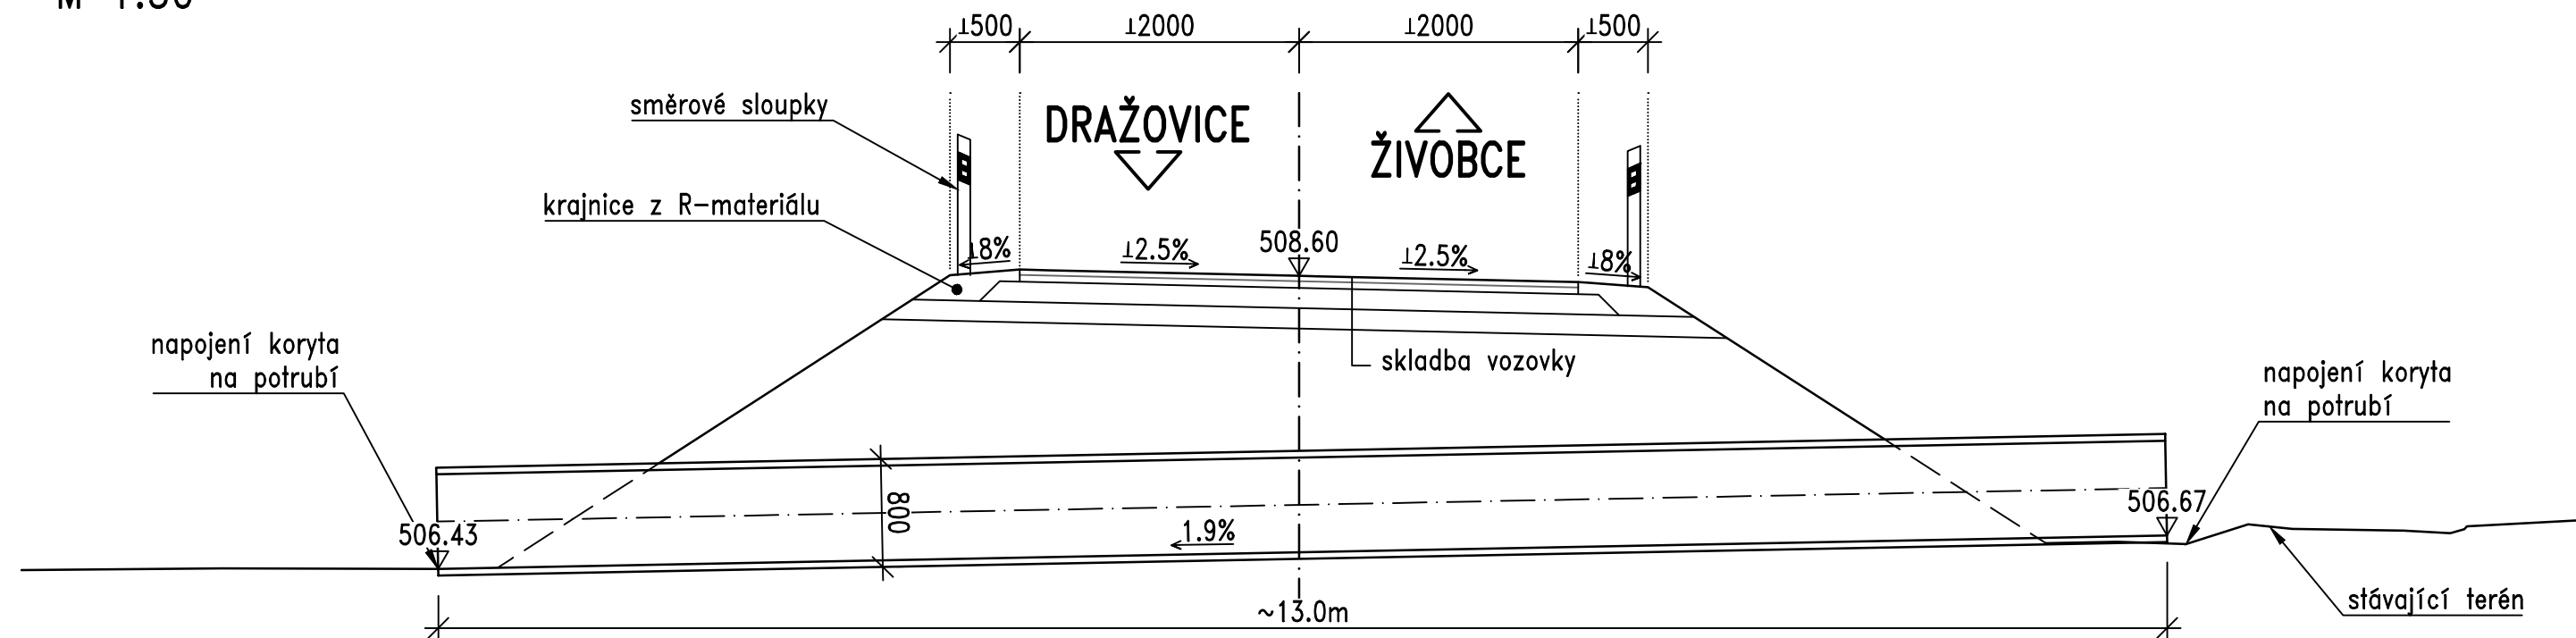


Vzorový příčný řez ve staničení 0,028 46
M 1:50

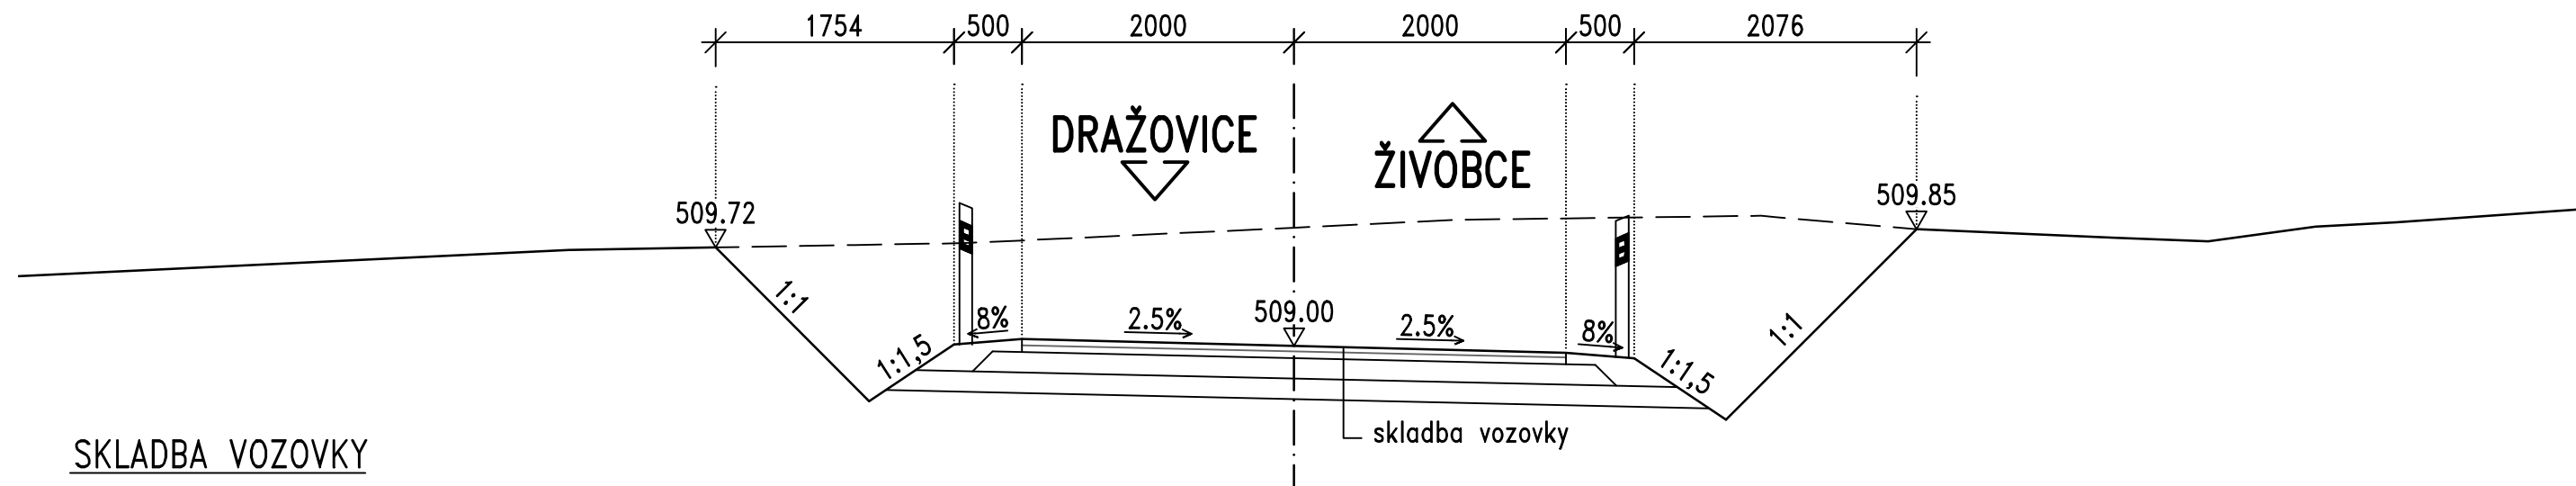

Vzorový příčný řez v zářezu
M 1:50

SKLADBA VOZOVKY

- asfaltový koberec obrusný	ACO 11	40 mm
- postřík spojovací z modif. emulze	PS-EP	min. 0,30 kg/m ²
- asfaltový beton ložný	ACL 16+	50 mm
- postřík infiltrační z modif. emulze	PI-EP	min. 0,80 kg/m ²
- štěrkokdrť třídy A frakce 0/63	ŠD _A	150 mm
- štěrkokdrť třídy B frakce 0/63	ŠD _B	min. 150 mm
celkem		min. 390 mm

Most ev. č. 17124-1 před obcí Žihobce

Správa a údržba silnic Plzeňského kraje, p.o., Koterovská 162, 326 00 Plzeň, tel.: 377 172 403, E-mail: posta@suspk.eu

Investor:



Správa a údržba silnic Plzeňského kraje, p.o.
Koterovská 162
326 00 Plzeň

Výškový systém:

Bpv

Souřadnicový systém:

S-JTSK

Číslo zakázky:	22 027 00	HIP:	
Schválil:	Ing. Petr SOUČEK	Zodp. projektant:	Ing. Daniel ŠINDLER, Ph.D.
	<i>Petr Souček</i>	724007830, dsn@pontex.cz	<i>D. Šindler</i>
Tech. kontrola:	Ing. Martin KUDRNÁČ	Vypracoval:	Ing. Tomáš LINDTNER
602256144, mku@pontex.cz	<i>M. Kudrnáč</i>	604643235, tln@pontex.cz	<i>T. Lindtner</i>



Praha 4, Bezáv 1658/1, 147 00
tel: +420 244062215 e-mail: pontex@pontex.cz

Objednatel:	SÚS Plzeňského kraje, p.o.	Obec:	Žihobce	Kraj:	Plzeňský
Akce:	Most ev. č. 17124-1 před obcí Žihobce D – STAVEBNÍ ČÁST SO 901 – PROVIZORNÍ KOMUNIKACE VZOROVÉ PŘÍČNÉ ŘEZY			Datum	Stupeň
Část:				01/2023	PDPS
Příloha:				Souprava	Č. přílohy
					D.3.4