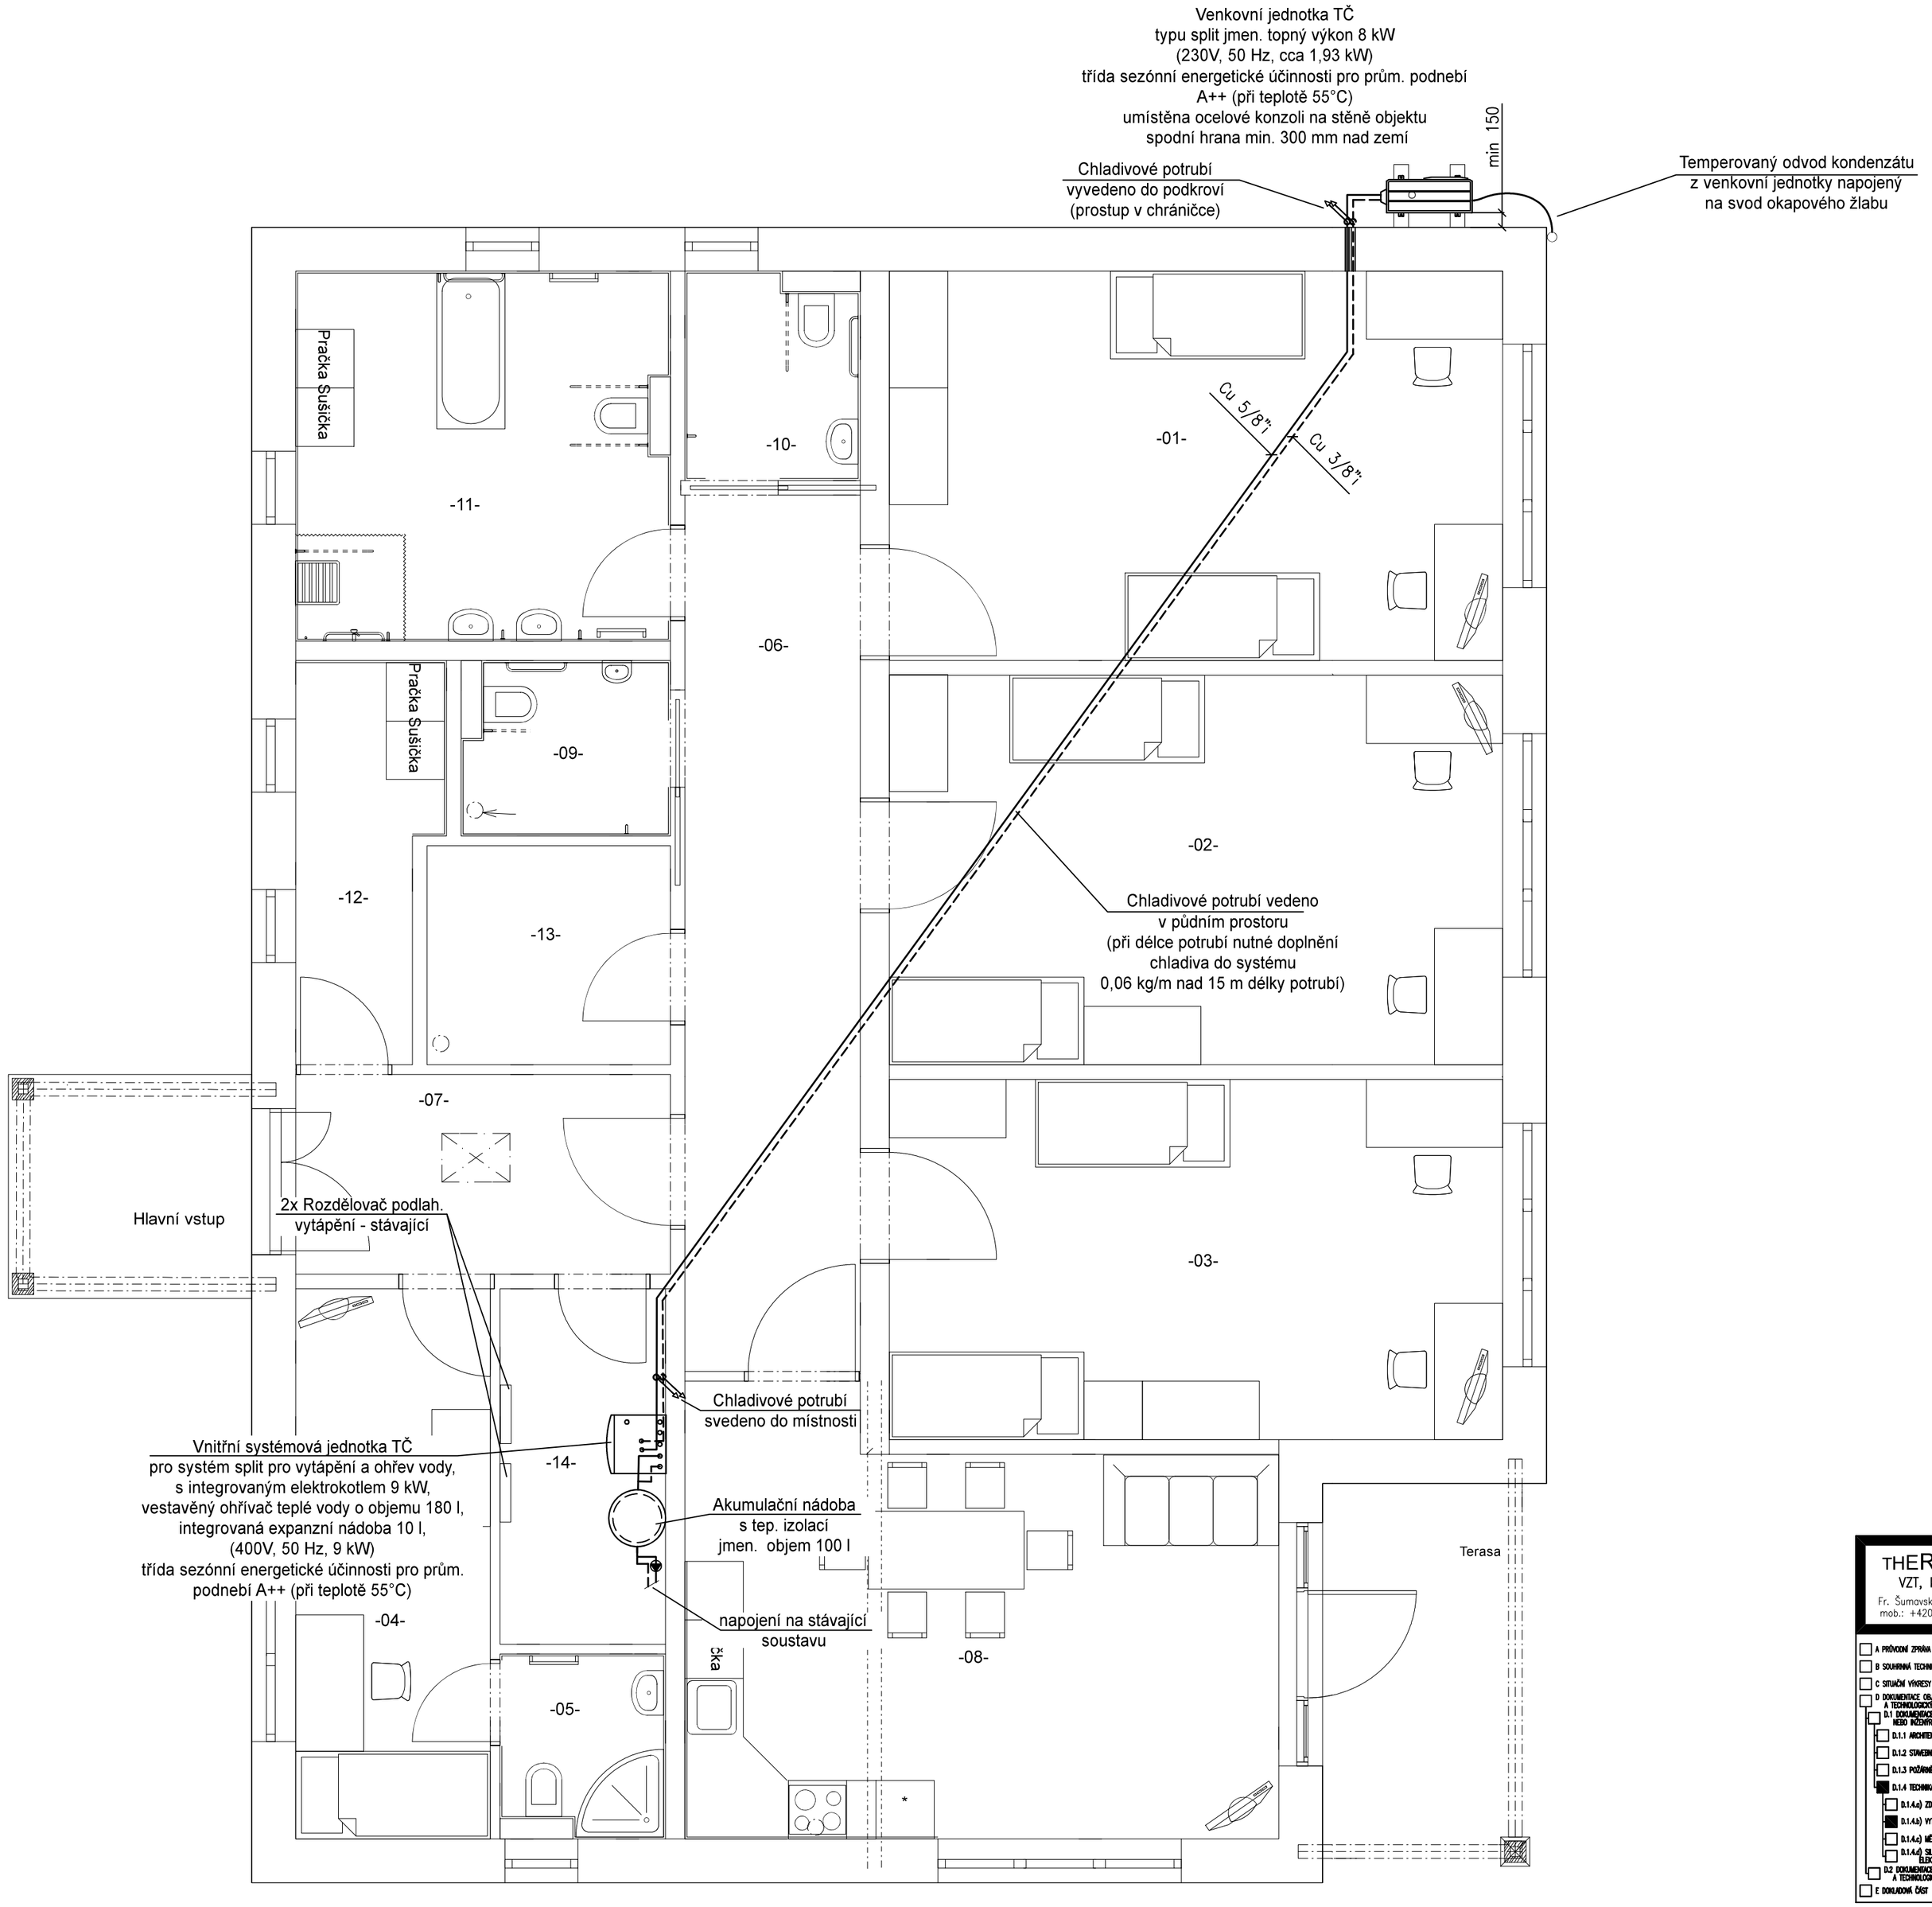

Tabulka místností				
Č.	Název místnosti	Plocha (m2)		Podlahová krytina
1	Pokoj	25,2		Vinylová podl.
2	Pokoj	25,2	73,71	Vinylová podl.
3	Pokoj	23,31		Vinylová podl.
4	Personál	11,3		Vinylová podl.
5	WC, koupel.- personál	3,07	14,37	Ker.dlažba
6	Chodba	16,2		Vinylová podl.
7	Zádveří	7,89		Vinylová podl.
8	Obývací pokoj	25,45		Vinylová podl.
9	WC	3,70	71,40	Ker.dlažba
10	WC	3,70		Ker.dlažba
11	Koupelna	14,46		Ker.dlažba
12	Prádelna	5,61		Vinylová podl.
13	Sklad	5,62	17,43	Vinylová podl.
14	Technologie	6,2		Vinylová podl.
Celková plocha bez terasy.		176,91		
Zastavěná plocha bez terasy:		216,67		
15	Terasa	15,32		Zámková dl.

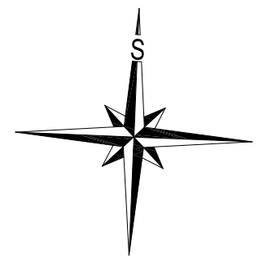

THERMOLUFT KT s.r.o.
VZT, klimatizace a vytápění
Fr. Šumavského 867/III, Klatovy, IČO: 29109990
mob.: +420736612550, www: www.thermoluft.cz

INVESTOR
Centrum sociálních služeb Stod, příspěvková organizace, Hradecká 907, Stod

STUPEŇ PD :
DPS

- A PRŮVODNÍ ZPRÁVA
- B SOUHRNNÁ TECHNICKÁ ZPRÁVA
- C SITUAČNÍ VÝKRESY
- D DOKUMENTACE OBJEKTŮ A TECHNICKÝCH A TECHNOLOGICKÝCH ZAŘÍZENÍ
  - D.1 DOKUMENTACE STAVEBNÍHO NEBO PROVOZNÍHO OBJEKTU
    - D.1.1 ARCHITEKTONICKO-STAVEBNÍ ŘEŠENÍ
    - D.1.2 STAVEBNĚ KONSTRUKČNÍ ŘEŠENÍ
    - D.1.3 POŽÁRNĚ BEZPEČNOSTNÍ ŘEŠENÍ
    - D.1.4 TECHNIKA PROSTŘEDÍ STAVEB
      - D.1.4.a) ZDRAVOTNĚ TECHNICKÉ INSTALACE
      - D.1.4.b) VYTÁPĚNÍ A VZDUCHOTECHNIKA
      - D.1.4.c) MĚŘENÍ A REGULACE
      - D.1.4.d) SILNOPROUDÁ ELEKTROTECHNIKA, ELEKTRONICKÉ KOMUNIKACE
  - D.2 DOKUMENTACE TECHNOLOGICKÝCH A TECHNOLOGICKÝCH ZAŘÍZENÍ
- E DOKLADOVÁ ČÁST

VYPRACOVAL	Ing. Vojtěch Koželuh
VEDOUCÍ PROJEKTANT, KONTROLOVAL	Ing. Jaroslav Štětka
ZODPOVĚDNÝ PROJEKTANT	Ing. Jaroslav Štětka
AUTOR	

OBSAH
Stavební úpravy RD - energetické úspory č.p. 889, k.ú. Stod

D.1.4. TECHNIKA PROSTŘEDÍ STAVEB

ČÍSLO VÝKRESU:
B-02

THERMOLUFT KT s.r.o.	DATUM 01 / 2022	MĚŘÍTKO 1:50
FORMÁT: A2		

VÝKRES
VYTÁPĚNÍ: PŮDORYS - NOVÝ STAV

D.1.4.b)