


C SITUACE, M 1:100

Obec: Stod [558389]

Katastrální území: Stod [755516]

Řešený objekt
Nové oplocení

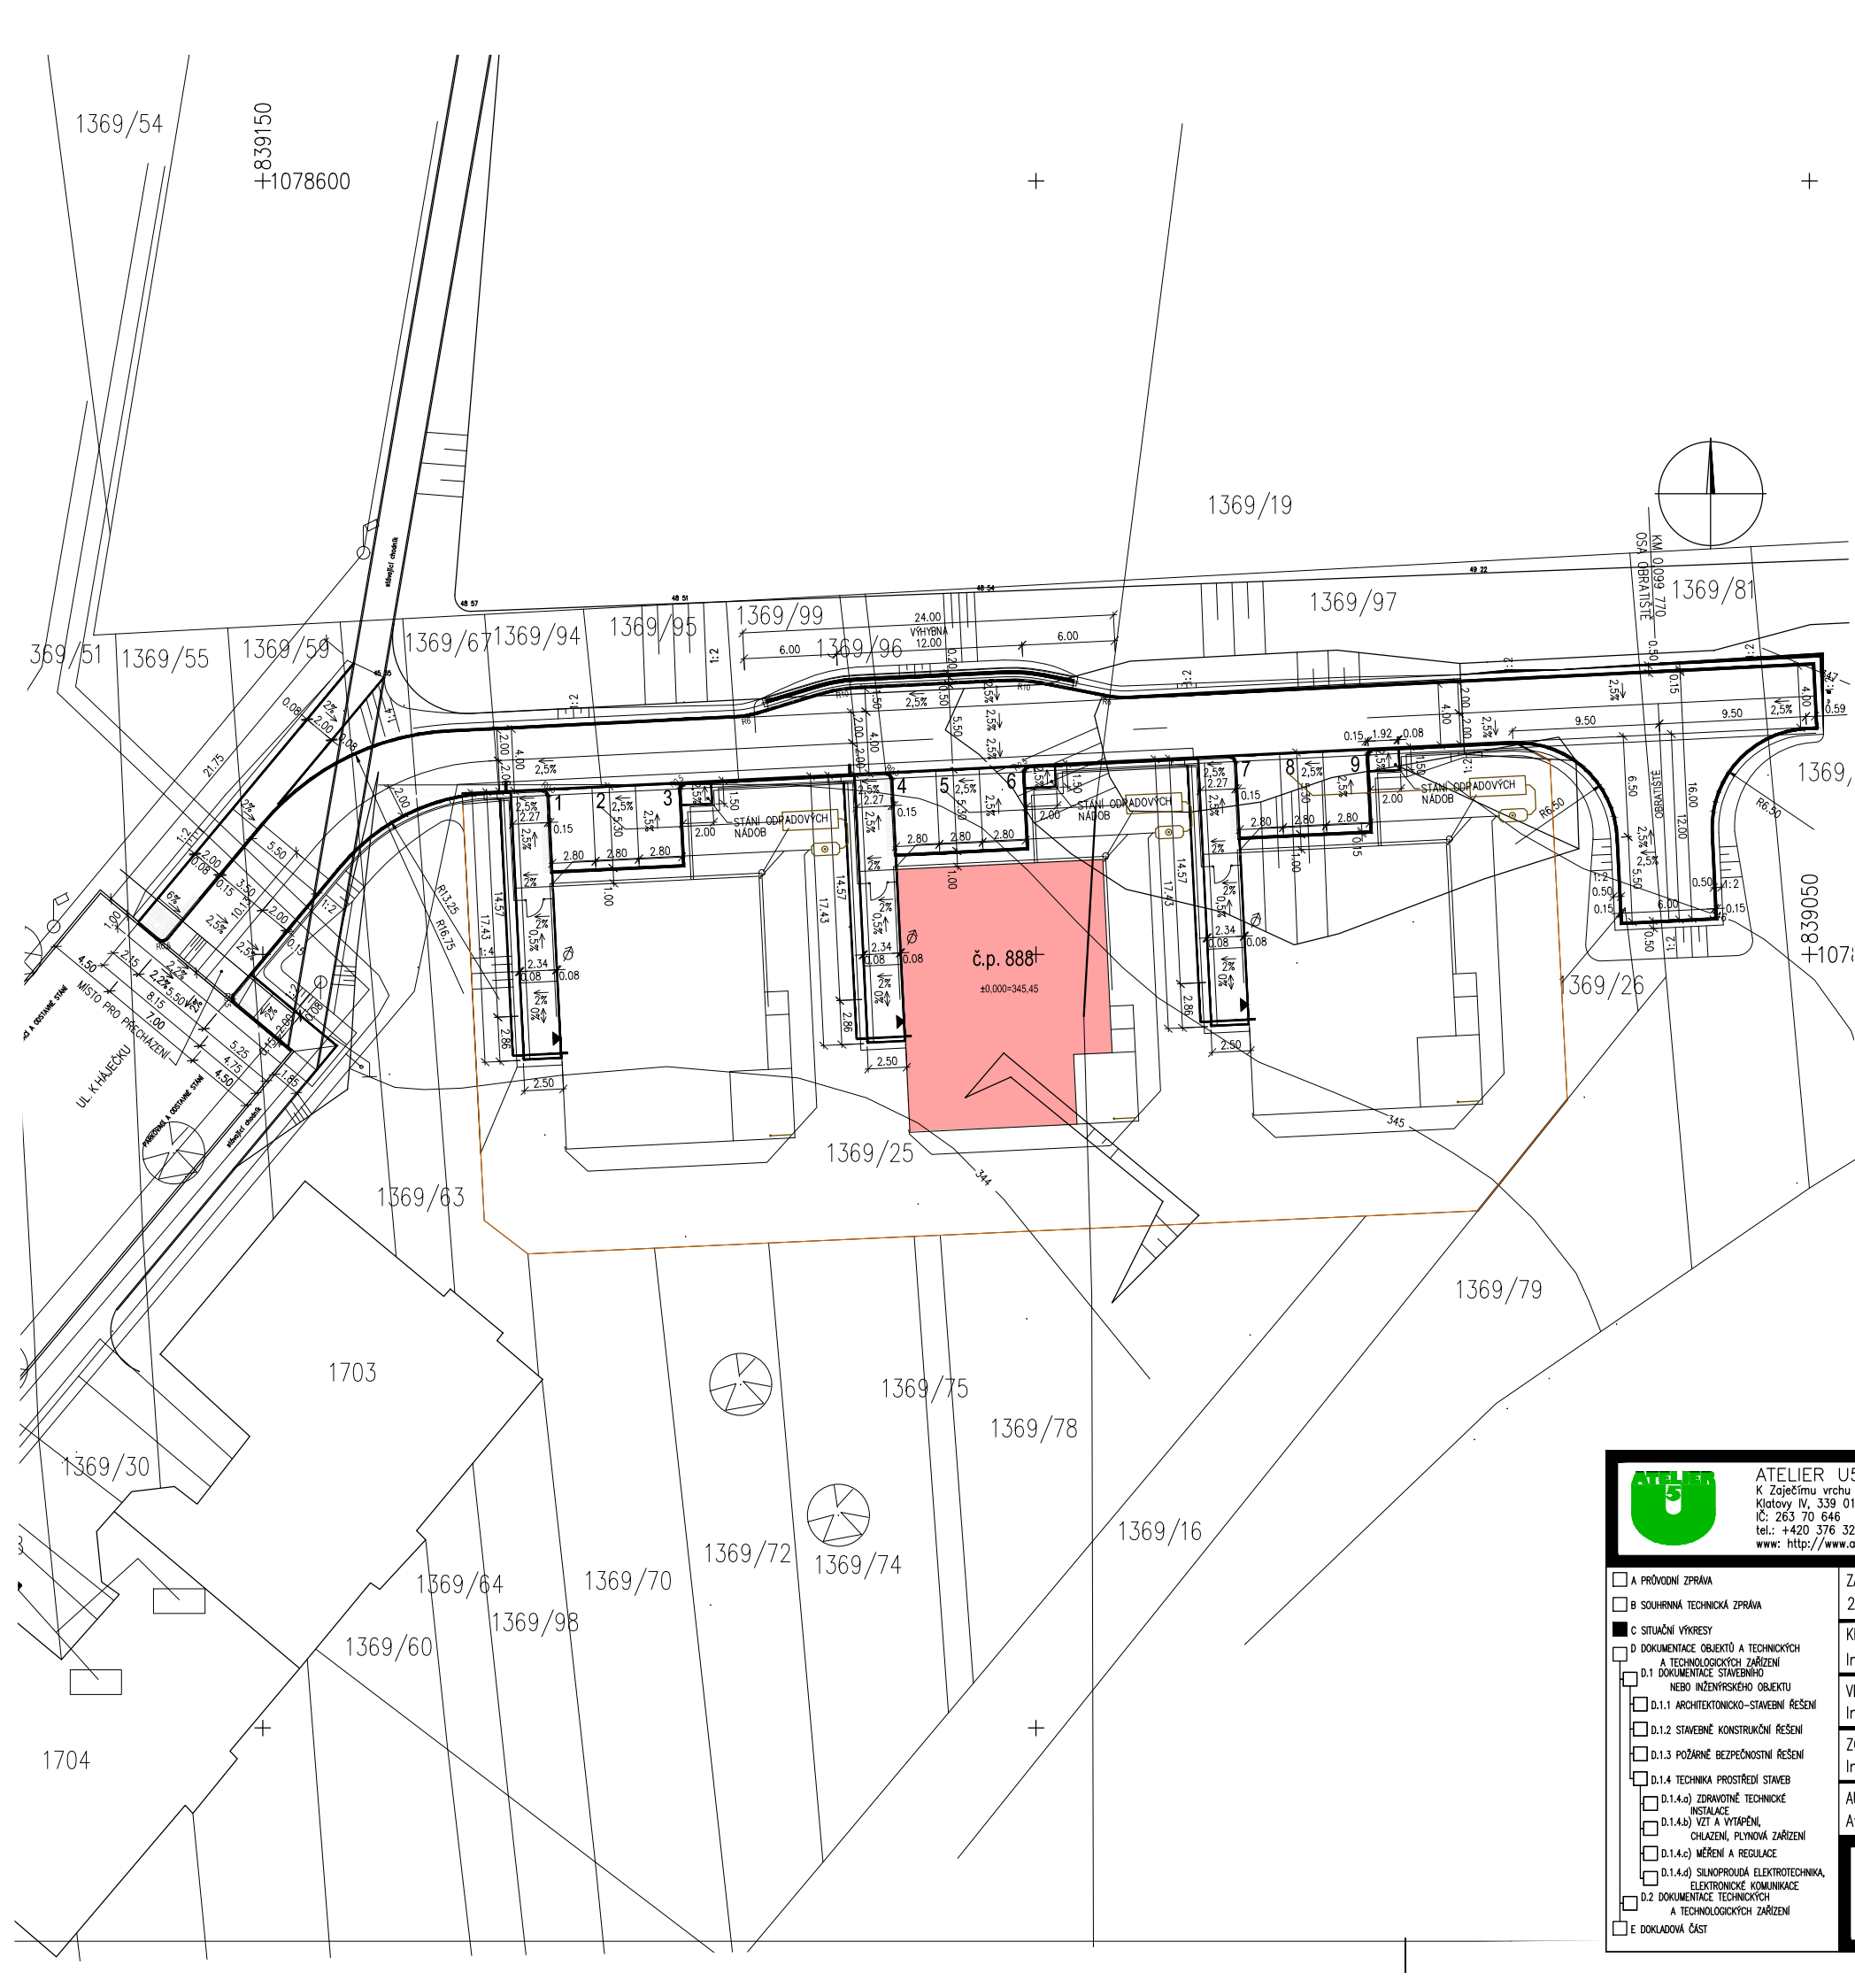



ATELIER U5 s.r.o.
K Zaječsímu vrchu 904
Klatovy IV, 339 01
IČ: 263 70 646
tel.: +420 376 322 006
www: http://www.atelier-u5.cz



INVESTOR:
Centrum sociálních služeb Stod,
příspěvková organizace, Hradecká 907, 333 01 Stod

STUPEŇ PD:
DOKUMENTACE

☐ A PRŮVODNÍ ZPRÁVA

☐ B SOUHRNNÁ TECHNICKÁ ZPRÁVA

☒ C SITUAČNÍ VÝKRESY

☐ D DOKUMENTACE OBJEKTŮ A TECHNICKÝCH A TECHNOLOGICKÝCH ZAŘÍZENÍ

☐ D.1 DOKUMENTACE STAVEBNÍHO NEBO INŽENÝRSKÉHO OBJEKTU

☐ D.1.1 ARCHITEXTONICKO-STAVEBNÍ ŘEŠENÍ

☐ D.1.2 STAVEBNÍ KONSTRUKČNÍ ŘEŠENÍ

☐ D.1.3 POŽÁRNÍ BEZPEČNOSTNÍ ŘEŠENÍ

☐ D.1.4 TECHNIKA PROSTŘEDÍ STAVEB

☐ D.1.4.a) ZDRAVOTNÉ TECHNICKÉ INSTALACE

☐ D.1.4.b) VZT A VYTÁPĚNÍ, CHLAZENÍ, PLYNOVÁ ZAŘÍZENÍ

☐ D.1.4.c) MĚŘENÍ A REGULACE

☐ D.1.4.d) SILNOPROUDÁ ELEKTROTECHNIKA, ELEKTRONICKÉ KOMUNIKACE

☐ D.2 DOKUMENTACE TECHNICKÝCH A TECHNOLOGICKÝCH ZAŘÍZENÍ

☐ E DOKLADOVÁ ČÁST

ZAKÁZKOVÉ ČÍSLO:
22004b

KRESLIL:
Ing. Aneta BLÁHOVÁ

VEDOUČÍ PROJEKTANT, KONTROLOVAL:
Ing. Ivan ŠILLAR

ZODPOVĚDNÝ PROJEKTANT:
Ing. Ivan ŠILLAR

AUTOR:
Ateliér U5 s.r.o.

DATUM: 01/2022

MĚŘITKO: 1:100

Obsah:

STAVEBNÍ ÚPRAVY RD –
ENERGETICKÉ ÚSPORY č.p. 888,
k.ú. STOD

ČÍSLO VÝKRESU:
C

DOKUMENTACE JE DUSEVNIM MAJETKEM FIRMY ATELIER U5, S.R.O. A NESMI BYT POUZITA BEZ JEJIHO VEDOMI