


D.1.1b)04 ŘEZ C-C', M 1:100

Obec: Stod [558389]

Katastrální území: Stod [755516]

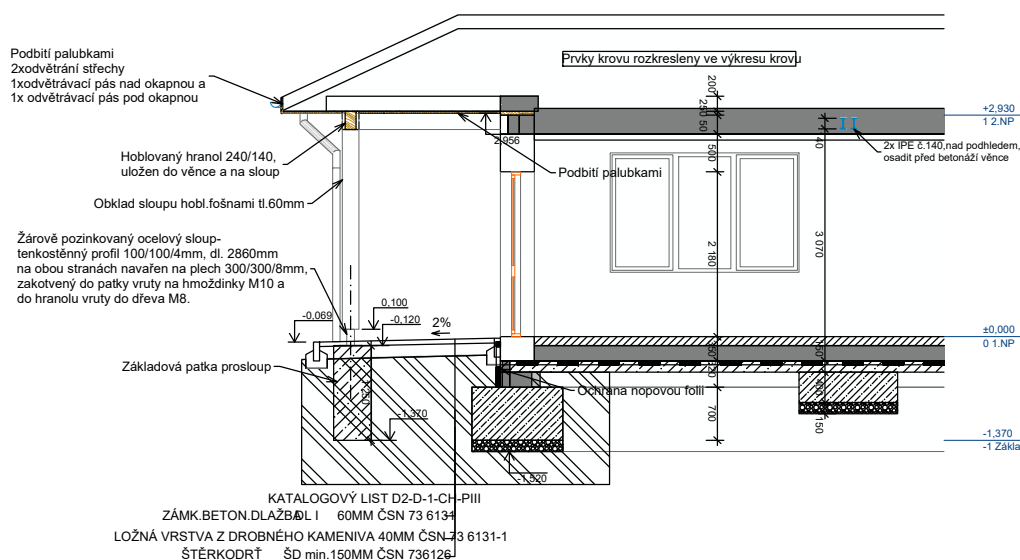

TATO PD SLOUŽÍ JAKO PODKLAD PRO PROVÁDĚNÍ STAVBY !!!

 ATELIER U5 s.r.o. K Zaječím vrchu 904 Klatovy IV, 339 01 IČ: 263 70 646 tel.: +420 376 322 006 www: http://www.atelier-u5.cz				INVESTOR: Centrum sociálních služeb Stod, příspěvková organizace, Hradecká 907, 333 01 Stod		STUPEŇ PD: DPS	
<input type="checkbox"/> A PRŮVODNÍ ZPRÁVA <input type="checkbox"/> B SOUHRNNÁ TECHNICKÁ ZPRÁVA <input type="checkbox"/> C SITUACNÍ VÝKRESY <input checked="" type="checkbox"/> D DOKUMENTACE OBJEKTŮ A TECHNICKÝCH A TECHNOLOGICKÝCH ZAŘÍZENÍ <input type="checkbox"/> D.1 DOKUMENTACE STAVEBNÍHO NEBO INŽENÝRSKÉHO OBJEKTU <input checked="" type="checkbox"/> D.1.1 ARCHITEKTONICKO-STAVEBNÍ ŘEŠENÍ <input type="checkbox"/> D.1.2 STAVEBNÍ KONSTRUKČNÍ ŘEŠENÍ <input type="checkbox"/> D.1.3 POŽÁRNÍ BEZPEČNOSTNÍ ŘEŠENÍ <input type="checkbox"/> D.1.4 TECHNIKA PROSTŘEDÍ STAVEB <input type="checkbox"/> D.1.4.a) ZDRAVOTNÉ TECHNIKÉ <input type="checkbox"/> D.1.4.b) VZT A VYTÁPĚNÍ, CHLAZENÍ, PLYNOVÁ ZAŘÍZENÍ <input type="checkbox"/> D.1.4.c) MĚŘENÍ A REGULACE <input type="checkbox"/> D.1.4.d) SILNOPROUDÁ ELEKTROTECHNIKA, ELEKTRONICKÉ KOMUNIKACE <input type="checkbox"/> D.2 DOKUMENTACE TECHNICKÝCH A TECHNOLOGICKÝCH ZAŘÍZENÍ <input type="checkbox"/> E DOKLADOVÁ ČÁST		ZAKÁZKOVÉ ČÍSLO: 22004c KRESLIL: Ing. Aneta BLÁHOVÁ VEDOUCÍ PROJEKTANT, KONTROLOVAL: Ing. Ivan ŠILLAR ZODPOVĚDNÝ PROJEKTANT: Ing. Ivan ŠILLAR AUTOR: Ateliér U5 s.r.o.		OBSAH: STAVEBNÍ ÚPRAVY RD – ENERGETICKÉ ÚSPORY č.p. 889, k.ú. STOD		ČÍSLO SOUPRAVY:	
		DATUM: 01/2022		MĚŘÍTKO: 1:100		ČÍSLO VÝKRESU: D.1.1b)04	
		VÝKRES: ŘEZ C-C'					

DOKUMENTACE JE DUSEVNIM MAJETKEM FIRMY ATELIER U5, S.R.O. A NESMI BYT POUZITA BEZ JEJÍHO VEDOMÍ