D.1.1b)01 PŮDORYS 1NP, M 1:100

Obec: Stod [558389]

Katastrální území: Stod [755516]

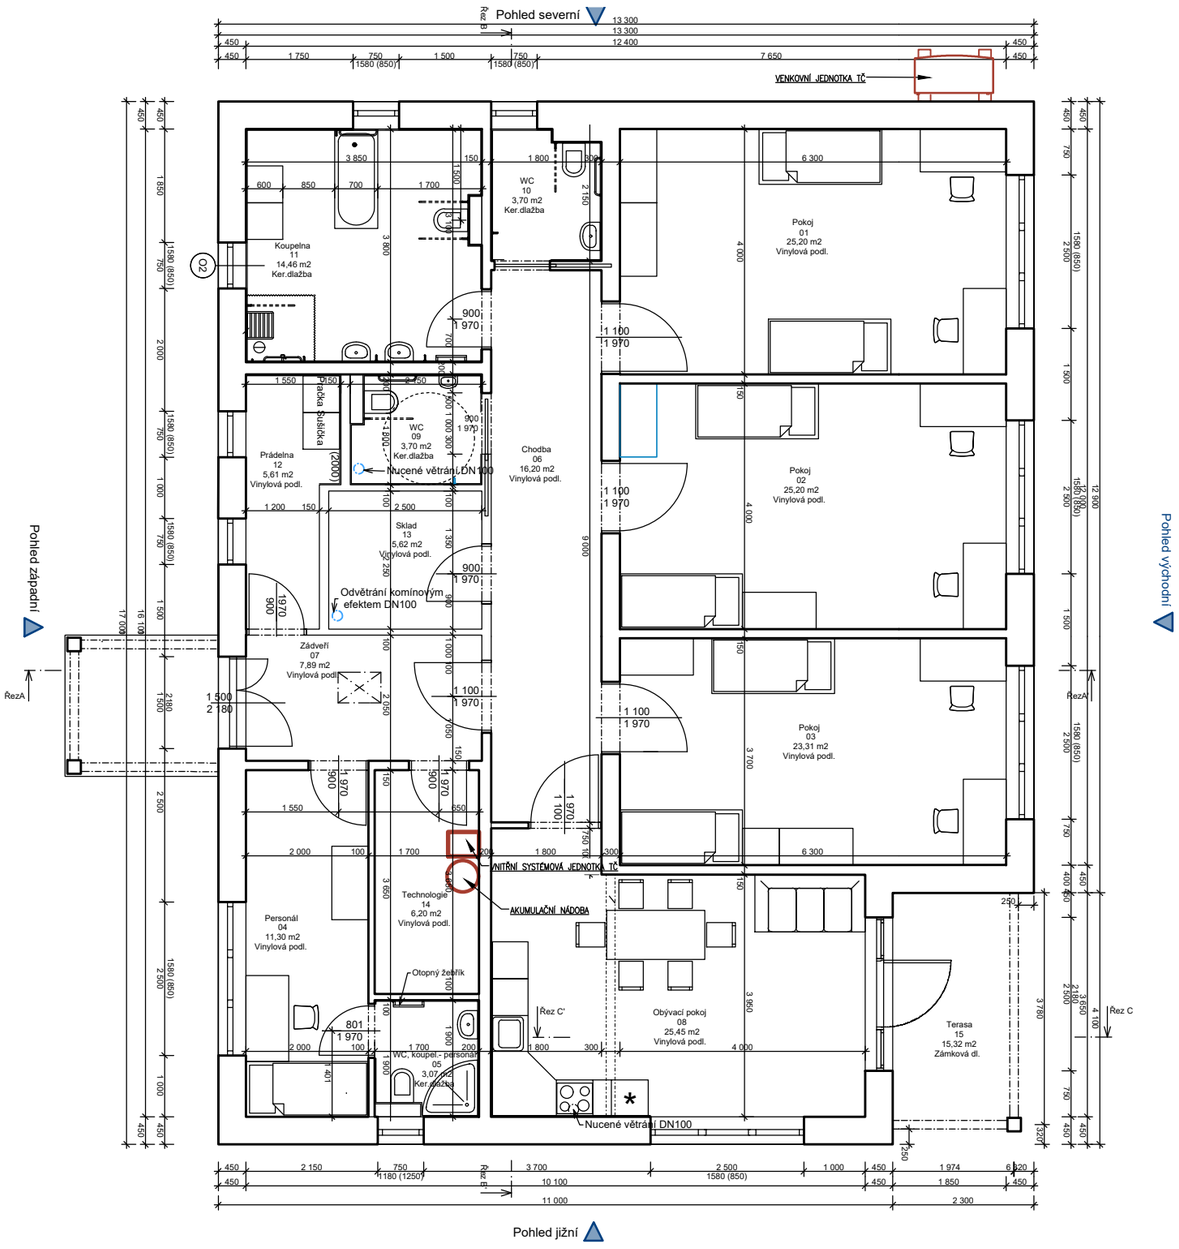

Tabulka místností				
Č.	Název místnosti	Plocha (m2)		Podlahová krytina
1	Pokoj	25,2		Vinylová podl.
2	Pokoj	25,2	73,71	Vinylová podl.
3	Pokoj	23,31		Vinylová podl.
4	Personál	11,3		Vinylová podl.
5	WC, koupel.- personál	3,07	14,37	Ker.dlažba
6	Chodba	16,2		Vinylová podl.
7	Zádveří	7,89		Vinylová podl.
8	Obývací pokoj	25,45		Vinylová podl.
9	WC	3,70	71,40	Ker.dlažba
10	WC	3,70		Ker.dlažba
11	Koupelna	14,46		Ker.dlažba
12	Prádelna	5,61		Vinylová podl.
13	Sklad	5,62	17,43	Vinylová podl.
14	Technologie	6,2		Vinylová podl.
Celková plocha bez terasy.		176,91		
Zastavěná plocha bez terasy:		216,67		
15	Terasa	15,32		Zámková dl.

STÁVAJÍCÍ KONSTRUKCE

DOKUMENTACE JE DUSEVNÍM MAJETKEM FIRMY ATELIER U5, S.R.O. A NESMI BYT POUZITA BEZ JEJIHO VEDOMÍ

ATELIER U5 s.r.o.
K Zaječímu vrchu 904
Klatovy IV, 339 01
IČ: 263 70 646
tel.: +420 376 322 006
www: http://www.atelier-u5.cz

INVESTOR:
Centrum sociálních služeb Stod,
příspěvková organizace, Hradecká 907, 333 01 Stod

STUPEŇ PD:
DOKUMENTACE

- [ ] A PRŮVODNÍ ZPRÁVA
- [ ] B SOUHRNNÁ TECHNICKÁ ZPRÁVA
- [ ] C SITUAČNÍ VÝKRESY
- [x] D DOKUMENTACE OBJEKTŮ A TECHNICKÝCH A TECHNOLOGICKÝCH ZAŘÍZENÍ
  - [x] D.1 DOKUMENTACE STAVEBNÍHO NEBO INŽENÝRSKÉHO OBJEKTU
    - [x] D.1.1 ARCHITEKTONICKO-STAVEBNÍ ŘEŠENÍ
    - [ ] D.1.2 STAVEBNĚ KONSTRUKČNÍ ŘEŠENÍ
    - [ ] D.1.3 POŽÁRNĚ BEZPEČNOSTNÍ ŘEŠENÍ
    - [ ] D.1.4 TECHNIKA PROSTŘEDÍ STAVEB
      - [ ] D.1.4.a) ZDRAVOTNĚ TECHNICKÉ INSTALACE
      - [ ] D.1.4.b) VZT A VYTÁPĚNÍ, CHLAZENÍ, PLYNOVÁ ZAŘÍZENÍ
      - [ ] D.1.4.c) MĚŘENÍ A REGULACE
      - [ ] D.1.4.d) SILNOPROUDÁ ELEKTROTECHNIKA, ELEKTRONICKÉ KOMUNIKACE
  - [ ] D.2 DOKUMENTACE TECHNICKÝCH A TECHNOLOGICKÝCH ZAŘÍZENÍ
- [ ] E DOKLADOVÁ ČÁST

ZAKÁZKOVÉ ČÍSLO:
22004c

KRESLIL:
Ing. Aneta BLÁHOVÁ

VEDOUCÍ PROJEKTANT, KONTROLOVAL:
Ing. Ivan ŠILLAR

ZODPOVĚDNÝ PROJEKTANT:
Ing. Ivan ŠILLAR

AUTOR:
Ateliér U5 s.r.o.

OBSAH:
STAVEBNÍ ÚPRAVY RD - ENERGETICKÉ ÚSPORY č.p. 889, k.ú. STOD

DATUM: 01/2022

MĚŘÍTKO: 1:100

ČÍSLO SOUPRAVY:

VÝKRES:
PŮDORYS 1NP

ČÍSLO VÝKRESU:
D.1.1b)01