


D.1.1b)04 ŘEZ A-A', M 1:100

Obec: Dnešice [557668]

Katastrální území: Dnešice [626783]

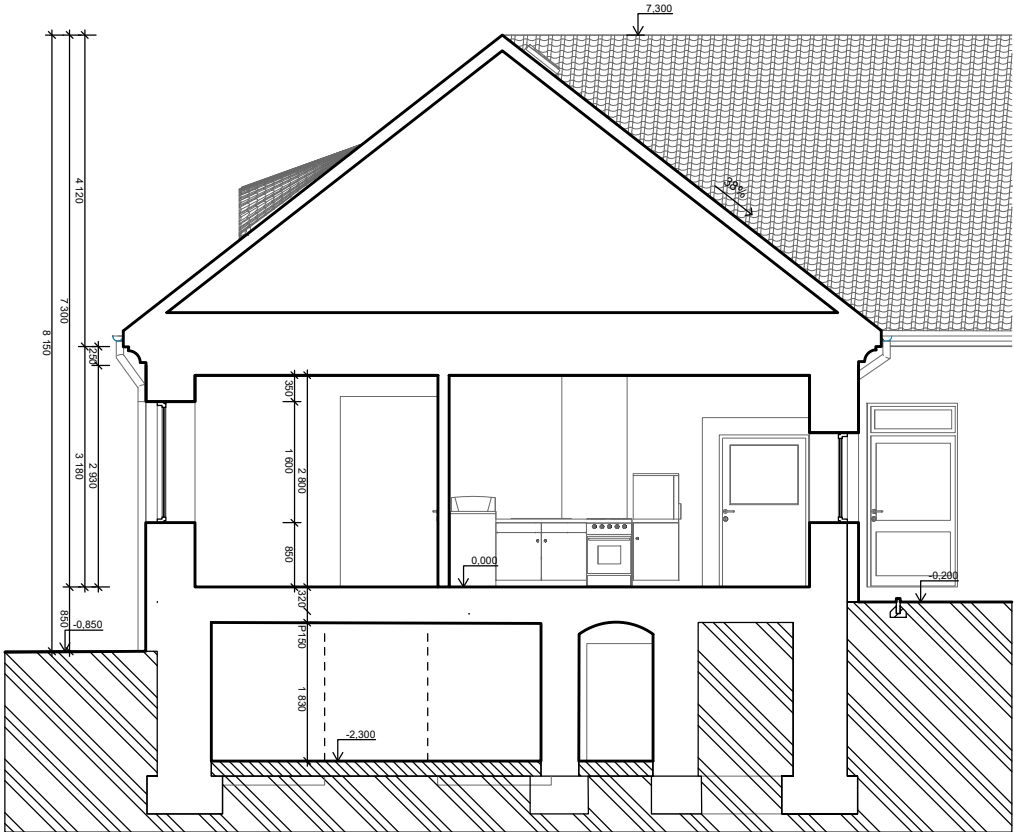

LEGENDA ZDÍVA: (ve výkrese kótovány koordinační rozměry)

Stavající konstrukce

<div><div></div><div><div>ATELIER U5 s.r.o.</div><div>K Zaječímú vrchu 904</div><div>Klatovy IV, 339 01</div><div>IČ: 263 70 646</div><div>tel.: +420 376 322 006</div><div>www: http://www.atelier-u5.cz</div></div><div></div></div>		INVESTOR: Centrum sociálních služeb Stod, příspěvková organizace, Hradecká 907, 333 01 Stod		STUPEŇ PD: DOKUMENTACE		
<div><div><div><div><input type="checkbox"/> A PRŮVODNÍ ZPRÁVA</div><div><input type="checkbox"/> B SOUHRNNÁ TECHNICKÁ ZPRÁVA</div><div><input type="checkbox"/> C SITUAČNÍ VÝKRESY</div><div><input checked="" type="checkbox"/> D DOKUMENTACE OBJEKTŮ A TECHNICKÝCH A TECHNOLOGICKÝCH ZAŘÍZENÍ</div><div><div><div>D.1 DOKUMENTACE STAVEBNÍHO NEBO INŽENÝRSKÉHO OBJEKTU</div><div><div><input checked="" type="checkbox"/> D.1.1 ARCHITEKTONICKO-STAVEBNÍ ŘEŠENÍ</div><div><div><input type="checkbox"/> D.1.2 STAVEBNÍ KONSTRUKČNÍ ŘEŠENÍ</div><div><input type="checkbox"/> D.1.3 POŽÁRNĚ BEZPEČNOSTNÍ ŘEŠENÍ</div><div><input type="checkbox"/> D.1.4 TECHNIKA PROSTŘEDÍ STAVEB</div><div><div><div>D.1.4.a) ZDRAVOTNÉ TECHNICKÉ INSTALACE</div><div><div><input type="checkbox"/> D.1.4.b) VZT A VYTÁPĚNÍ, CHLAZENÍ, PLYNOVÁ ZAŘÍZENÍ</div><div><input type="checkbox"/> D.1.4.c) MĚŘENÍ A REGULACE</div><div><input type="checkbox"/> D.1.4.d) SILNOPROUDÁ ELEKTROTECHNIKA, ELEKTRONICKÉ KOMUNIKACE</div></div></div><div><div><input type="checkbox"/> D.2 DOKUMENTACE TECHNICKÝCH A TECHNOLOGICKÝCH ZAŘÍZENÍ</div><div><input type="checkbox"/> E DOKLADOVÁ ČÁST</div></div></div></div></div></div></div></div></div></div>		ZAKÁZKOVÉ ČÍSLO: 22003	OBSAH: STAVEBNÍ ÚPRAVY OBJEKTU – ENERGETICKÉ ÚSPORY na p.č. st. 110, k.ú. DNEŠICE		ČÍSLO SOUPRAVY:	
KRESLIL: Ing. Aneta BLÁHOVÁ		VEDOUČÍ PROJEKTANT, KONTROLOVAL: Ing. Ivan ŠILLAR		ČÍSLO VÝKRESU: D.1.1b)04		
ZODPOVĚDNÝ PROJEKTANT: Ing. Ivan ŠILLAR		AUTOR: Ateliér U5 s.r.o.		DATUM: 01/2022		
VÝKRES: ŘEZ A-A'		MĚŘÍTKO: 1:100				

DOKUMENTACE JE DUSEVNIM MAJETKEM FIRMY ATELIER U5, S.R.O. A NESMI BYT POUZITA BEZ JEJÍHO VEDOMÍ