


| Tabulka místností | | | | |
|---|---|---|---|---|
| Č. | Název místnosti | Plocha (m2) | | Podlahová krytina |
| 1 | Pokoj | 25,2 | | Vinylová podl. |
| 2 | Pokoj | 25,2 | 73,71 | Vinylová podl. |
| 3 | Pokoj | 23,31 | | Vinylová podl. |
| 4 | Personál | 11,3 | | Vinylová podl. |
| 5 | WC, koupel.- personál | 3,07 | 14,37 | Ker.dlažba |
| 6 | Chodba | 16,2 | | Vinylová podl. |
| 7 | Zádveří | 7,89 | | Vinylová podl. |
| 8 | Obývací pokoj | 25,45 | | Vinylová podl. |
| 9 | WC | 3,70 | 71,40 | Ker.dlažba |
| 10 | WC | 3,70 | | Ker.dlažba |
| 11 | Koupelna | 14,46 | | Ker.dlažba |
| 12 | Prádelna | 5,61 | | Vinylová podl. |
| 13 | Sklad | 5,62 | 17,43 | Vinylová podl. |
| 14 | Technologie | 6,2 | | Vinylová podl. |
| Celková plocha bez terasy. | | 176,91 | | |
| Zastavěná plocha bez terasy: | | 216,67 | | |
| 15 | Terasa | 15,32 | | Zámková dl. |

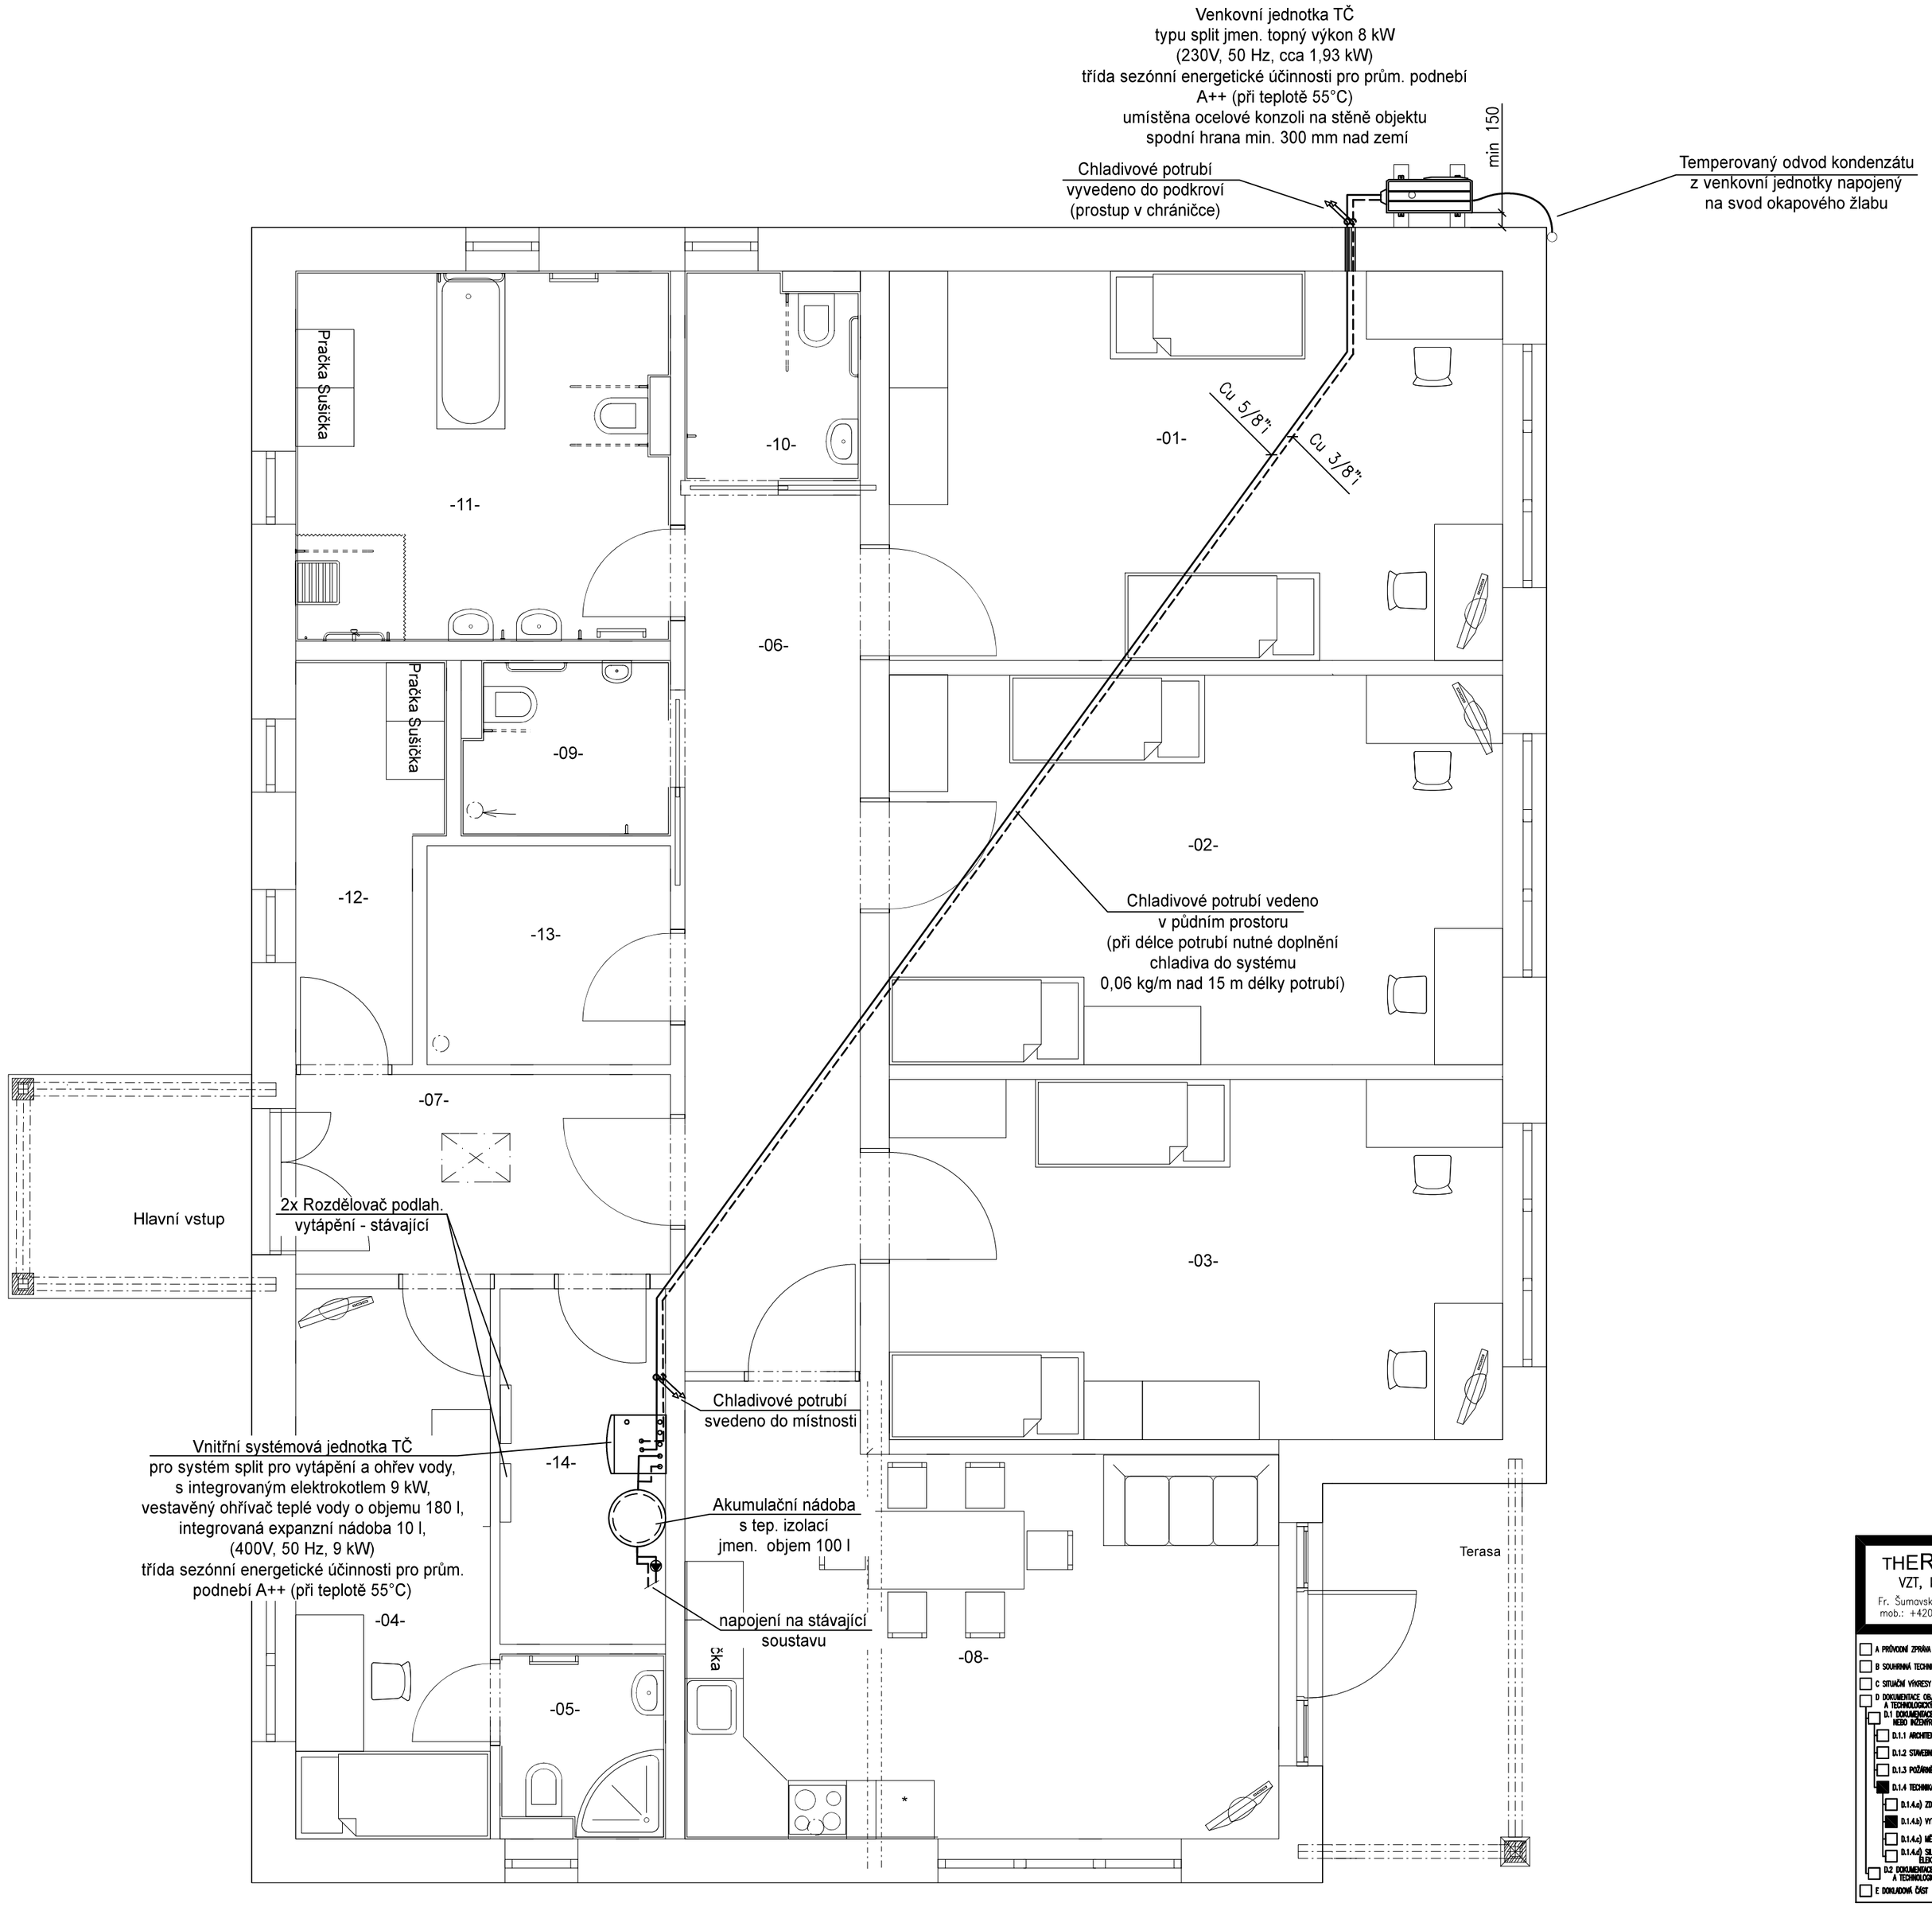


THERMOLUFT KT s.r.o.
VZT, klimatizace a vytápění
Fr. Šumavského 867/III, Klatovy, IČO: 29109990
mob.: +420736612550, www: www.thermoluft.cz

INVESTOR
Centrum sociálních služeb Stod, příspěvková organizace, Hradecká 907, Stod

STUPEŇ PD :
DPS

- A PRŮVODNÍ ZPRÁVA
- B SOUHRNNÁ TECHNICKÁ ZPRÁVA
- C SITUAČNÍ VÝKRESY
- D DOKUMENTACE OBJEKTŮ A TECHNICKÝCH A TECHNOLOGICKÝCH ZAŘÍZENÍ
  - D.1 DOKUMENTACE STAVEBNÍHO NEBO STROJNÍHO OBJEKTU
    - D.1.1 ARCHITEKTONICKO-STAVEBNÍ ŘEŠENÍ
    - D.1.2 STAVEBNĚ KONSTRUKČNÍ ŘEŠENÍ
    - D.1.3 POŽÁRNĚ BEZPEČNOSTNÍ ŘEŠENÍ
    - D.1.4 TECHNIKA PROSTŘEDÍ STAVEB
      - D.1.4.a) ZDRAVOTNĚ TECHNICKÉ INSTALACE
      - D.1.4.b) VYTÁPĚNÍ A VZDUCHOTECHNIKA
      - D.1.4.c) MĚŘENÍ A REGULACE
      - D.1.4.d) SILNOPROUDÁ ELEKTROTECHNIKA, ELEKTRONICKÉ KOMUNIKACE
  - D.2 DOKUMENTACE TECHNOLOGICKÝCH A TECHNOLOGICKÝCH ZAŘÍZENÍ
- E DOKLADOVÁ ČÁST
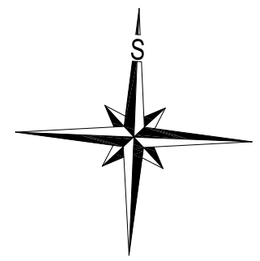
| | |
|---|---|
| VYPRACOVAL | Ing. Vojtěch Koželuh |
| VEDOUCÍ PROJEKTANT, KONTROLOVAL | Ing. Jaroslav Štětka |
| ZODPOVĚDNÝ PROJEKTANT | Ing. Jaroslav Štětka |
| AUTOR | |

OBSAH
Stavební úpravy RD - energetické úspory č.p. 888, k.ú. Stod

ČÍSLO VÝKRESU:
**B-02**

D.1.4. TECHNIKA PROSTŘEDÍ STAVEB

THERMOLUFT KT s.r.o. | DATUM 01 / 2022 | MĚŘÍTKO 1:50 | FORMÁT: A2

VÝKRES
VYTÁPĚNÍ: PŮDORYS - NOVÝ STAV

*D.1.4.b)*