


C SITUACE, M 1:100

Obec: Stod [558389]  
Katastrální území: Stod [755516]

Řešený objekt  
Nové oplocení

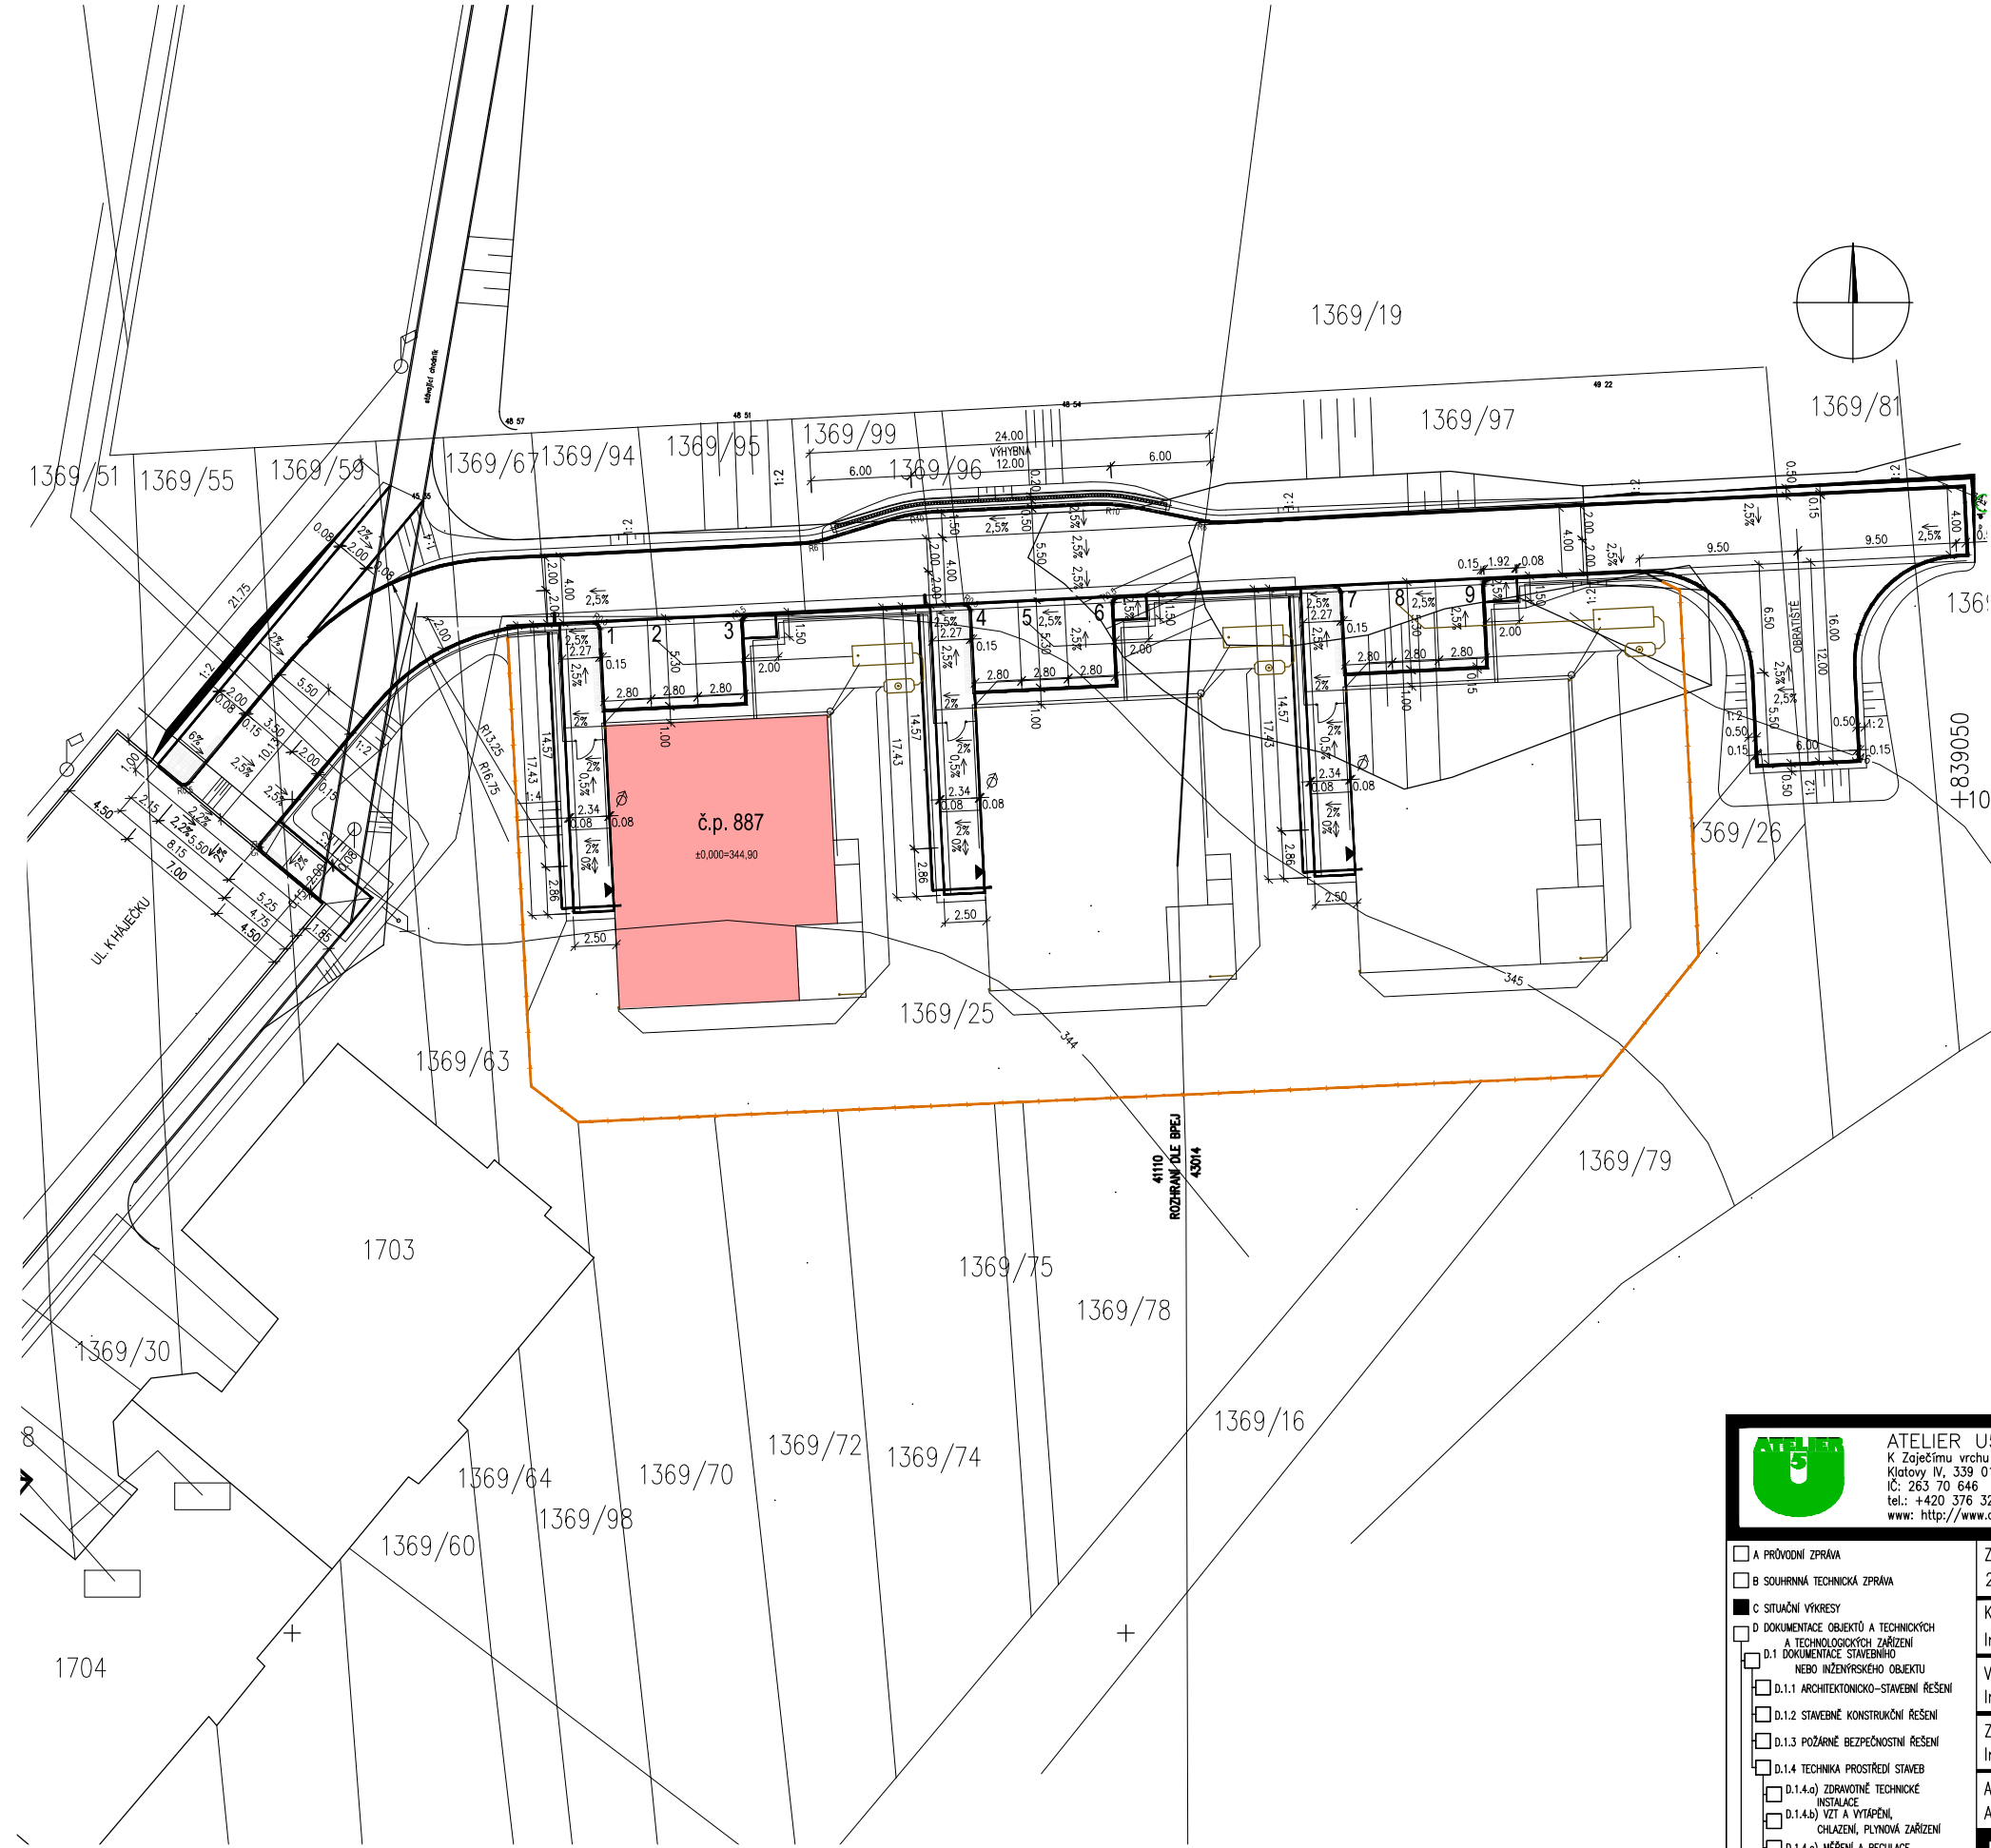



ATELIER U5 s.r.o.  
K Zaječímú vrchu 904  
Klatovy IV, 339 01  
IČ: 263 70 646  
tel.: +420 376 322 006  
www: http://www.atelier-u5.cz



INVESTOR:  
Centrum sociálních služeb Stod,  
příspěvková organizace, Hradecká 907, 333 01 Stod

STUPEŇ PD:  
DOKUMENTACE

☐ A PRŮVODNÍ ZPRÁVA  
☐ B SOUHRNNÁ TECHNICKÁ ZPRÁVA  
☒ C SITUACE VÝKRESY  
☐ D DOKUMENTACE OBJEKTŮ A TECHNICKÝCH  
A TECHNOLOGICKÝCH ZAŘÍZENÍ  
☐ D.1 DOKUMENTACE STAVEBNÍHO  
NEBO INŽENÝRSKÉHO OBJEKTU  
☐ D.1.1 ARCHITEXTONICKO-STAVEBNÍ ŘEŠENÍ  
☐ D.1.2 STAVEBNÍ KONSTRUKČNÍ ŘEŠENÍ  
☐ D.1.3 POŽARNÍ BEZPEČNOSTNÍ ŘEŠENÍ  
☐ D.1.4 TECHNICKÁ PROSTŘEDÍ STAVEB  
☐ D.1.4.a) ZDRAVOTNĚ TECHNICKÉ  
INSTALACE  
☐ D.1.4.b) VZT A VYTÁPĚNÍ,  
CHLAZENÍ, PLYNOVÁ ZAŘÍZENÍ  
☐ D.1.4.c) MĚŘENÍ A REGULACE  
☐ D.1.4.d) SILNOPROUDÁ ELEKTROTECHNIKA,  
ELEKTRONICKÉ KOMUNIKACE  
☐ D.2 DOKUMENTACE TECHNICKÝCH  
A TECHNOLOGICKÝCH ZAŘÍZENÍ  
☐ E DOKLADOVÁ ČÁST

ZAKÁZKOVÉ ČÍSLO:  
22004a  
KRESLIL:  
Ing. Aneta BLÁHOVÁ  
VEDOUČÍ PROJEKTANT, KONTROLOVAL:  
Ing. Ivan ŠILLAR  
ZODPOVĚDNÝ PROJEKTANT:  
Ing. Ivan ŠILLAR  
AUTOR:  
Ateliér U5 s.r.o.

DATUM: 01/2022  
MĚŘITKO: 1:100

STAVEBNÍ ÚPRAVY RD –  
ENERGETICKÉ ÚSPORY č.p. 887,  
k.ú. STOD

ČÍSLO VÝKRESU:  
C

SITUACE

DOKUMENTACE JE DUSEVNIM MAJETKEM FIRMY ATELIER U5, S.R.O. A NESMI BYT POUZITA BEZ JEJIHO VEDOMI