


D.1.1b)07 ŘEZ D-D', M 1:100

Obec: Dnešice [557668]

Katastrální území: Dnešice [626783]

LEGENDA ZDIVA: (ve výkrese kótovány koordinační rozměry)

Stavající zdivo

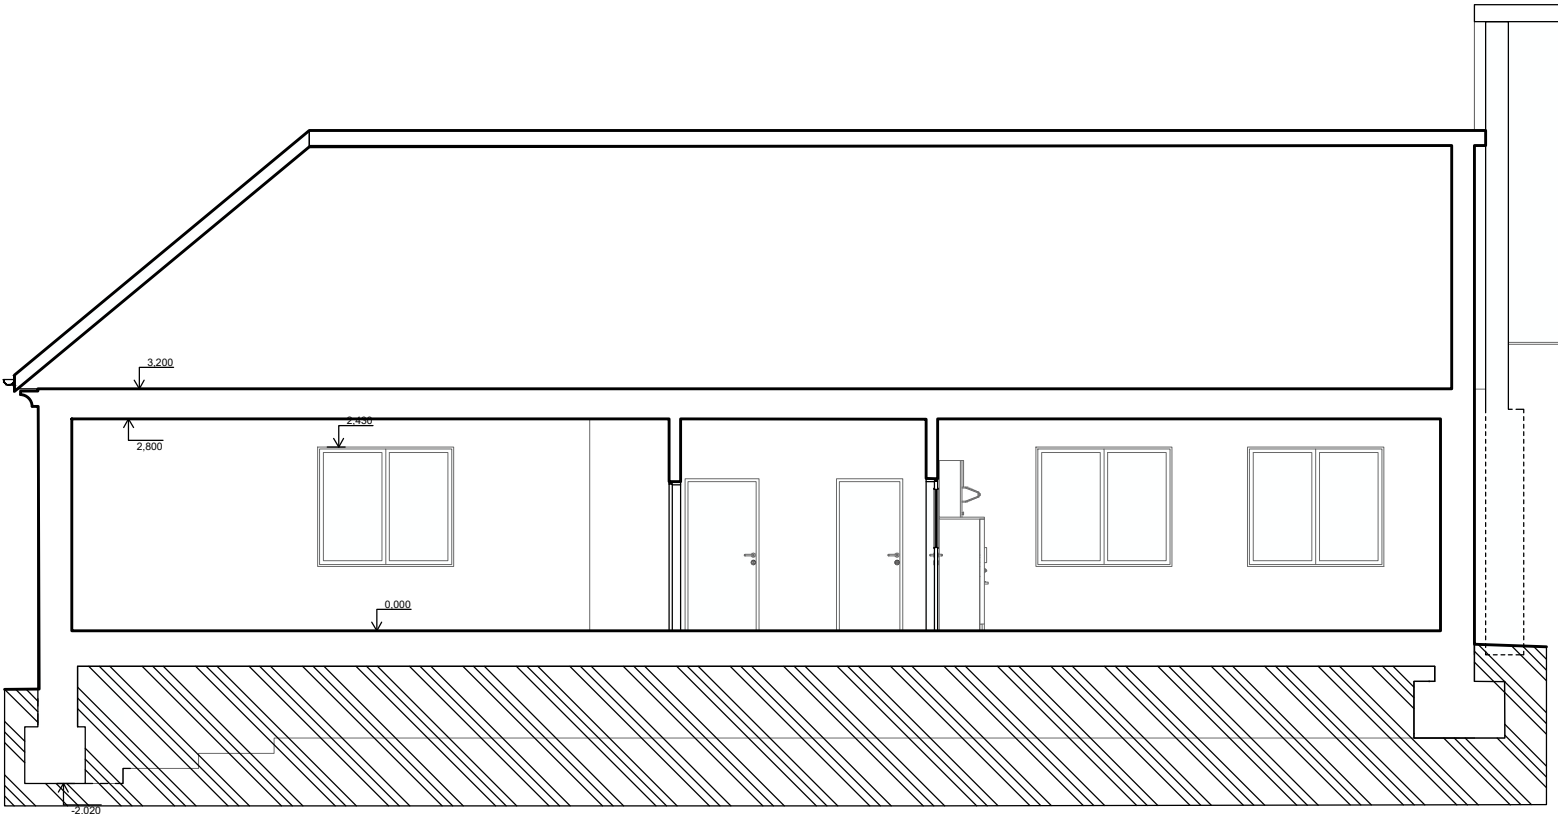



ATELIER U5 s.r.o.
K Zaječimu vrchu 904
Klatovy IV, 339 01
IČ: 263 70 646
tel.: +420 376 322 006
www: http://www.atelier-u5.cz



INVESTOR:
Centrum sociálních služeb Stod,
příspěvková organizace, Hradecká 907, 333 01 Stod

STUPEŇ PD:
DOKUMENTACE

☐ A PRŮVODNÍ ZPRÁVA

☐ B SOUHRNNÁ TECHNICKÁ ZPRÁVA

☐ C SITUAČNÍ VÝKRESY

☒ D DOKUMENTACE OBJEKTŮ A TECHNICKÝCH A TECHNOLOGICKÝCH ZAŘÍZENÍ

☐ E DOKLADOVÁ ČÁST

D.1 DOKUMENTACE STAVEBNÍHO NEBO INŽENÝRSKÉHO OBJEKTU

☒ D.1.1 ARCHITEKTONICKO-STAVEBNÍ ŘEŠENÍ

☐ D.1.2 STAVEBNÍ KONSTRUKČNÍ ŘEŠENÍ

☐ D.1.3 POŽÁRNĚ BEZPEČNOSTNÍ ŘEŠENÍ

☐ D.1.4 TECHNIKA PROSTŘEDÍ STAVEB

☐ D.1.4.a) ZDRAVOTNÉ TECHNICKÉ INSTALACE

☐ D.1.4.b) VZT A VYTÁPĚNÍ, CHLAZENÍ, PLYNOVÁ ZAŘÍZENÍ

☐ D.1.4.c) MĚŘENÍ A REGULACE

☐ D.1.4.d) SILNOPROUDÁ ELEKTROTECHNIKA, ELEKTRONICKÉ KOMUNIKACE

☐ D.2 DOKUMENTACE TECHNICKÝCH A TECHNOLOGICKÝCH ZAŘÍZENÍ

ZAKÁZKOVÉ ČÍSLO:
22003

KRESLIL:
Ing. Aneta BLÁHOVÁ

VEDOUČÍ PROJEKTANT, KONTROLOVAL:
Ing. Ivan ŠILLAR

ZODPOVĚDNÝ PROJEKTANT:
Ing. Ivan ŠILLAR

AUTOR:
Ateliér U5 s.r.o.

DATUM: 01/2022

MĚŘÍTKO: 1:100

STAVEBNÍ ÚPRAVY OBJEKTU –
ENERGETICKÉ ÚSPORY
na p.č. st. 110, k.ú. DNEŠICE

ČÍSLO SOUPRAVY:

ČÍSLO VÝKRESU:
D.1.1b)07

ŘEZ D-D'

DOKUMENTACE JE DUSEVNIM MAJETKEM FIRMY ATELIER U5, S.R.O. A NESMI BYT POUZITA BEZ JEJHO VEDOMI