


D.1.1b)11 POHLED OD JIHOVÝCHODNÍ, M 1:100

Obec: Dnešice [557668]
Katastrální území: Dnešice [626783]

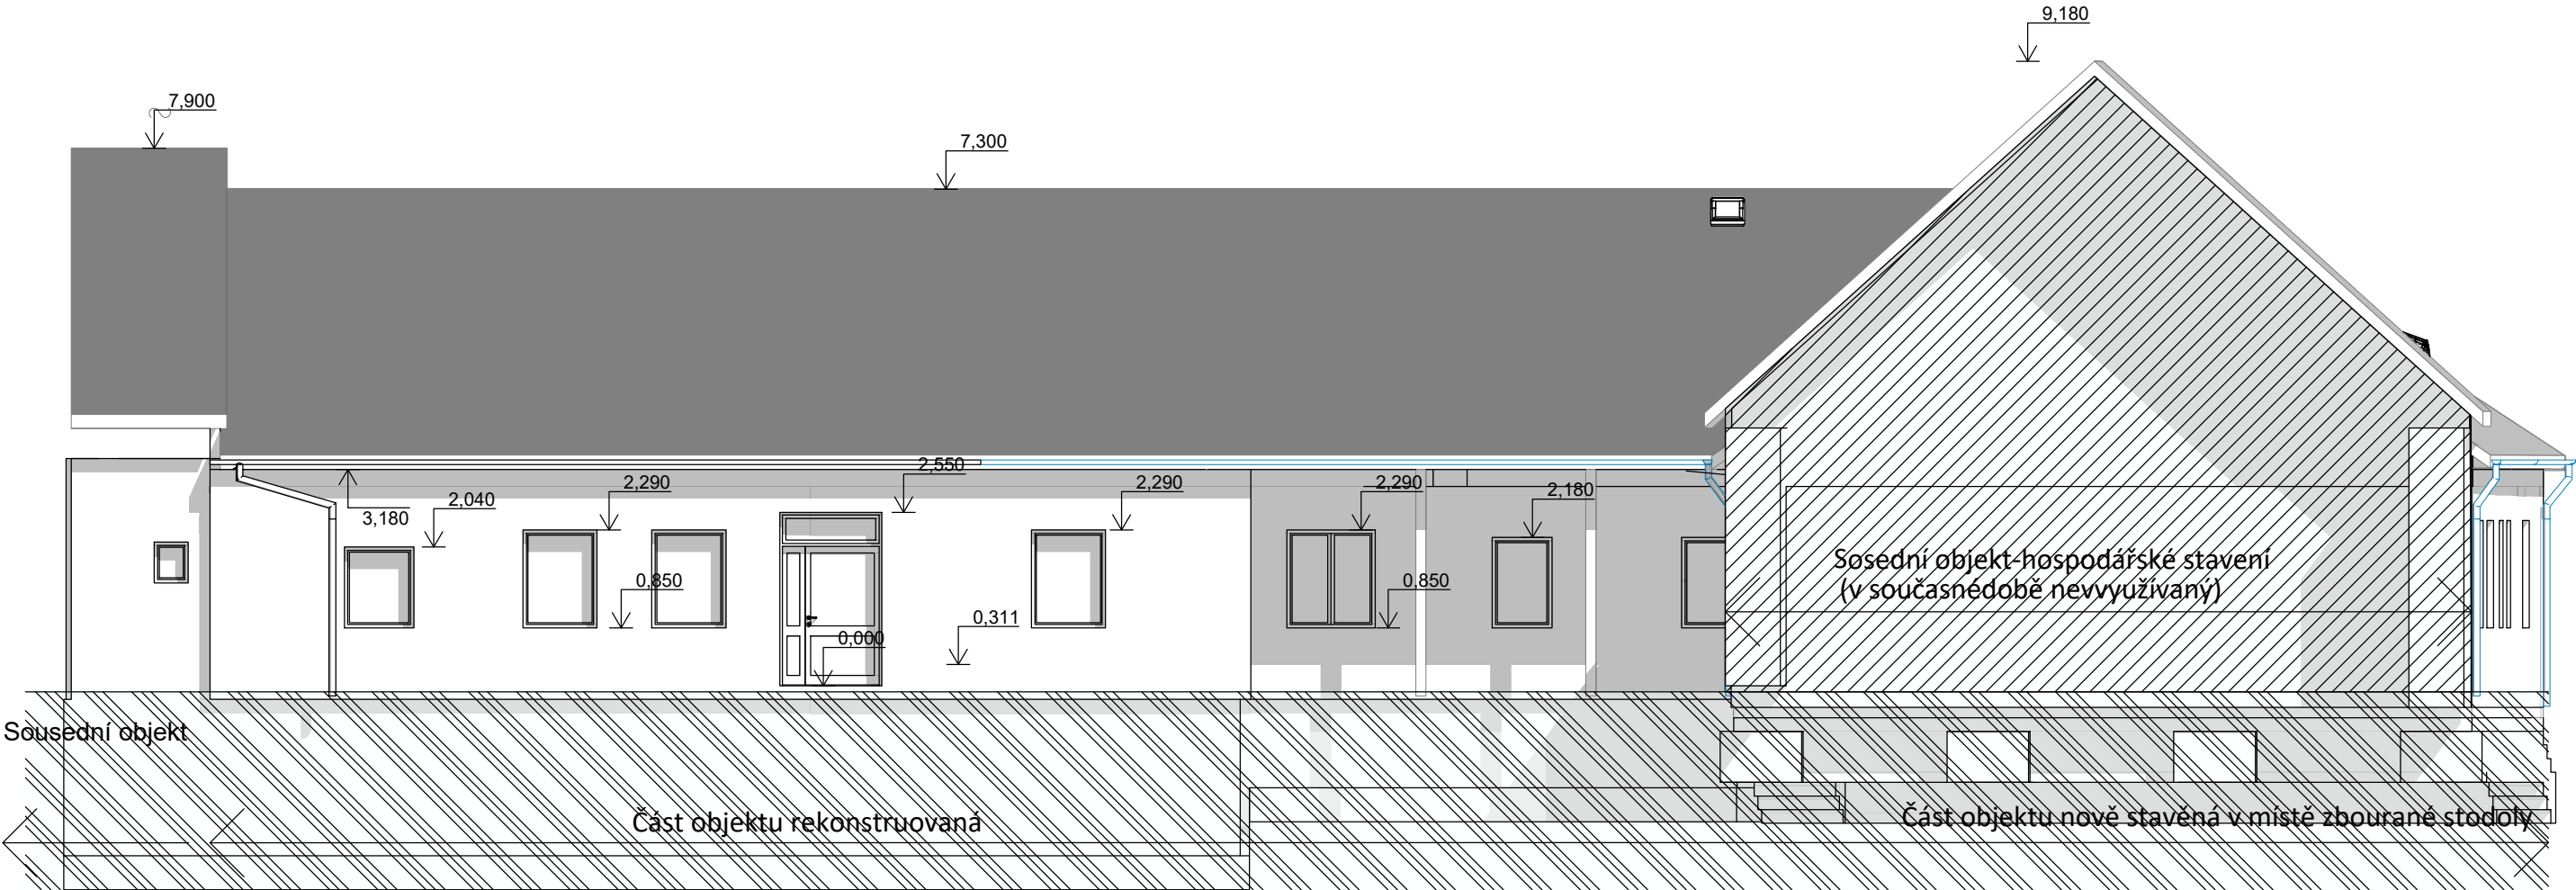



ATELIER U5 s.r.o.
K Zaječsímu vrchu 904
Klatovy IV, 339 01
IČ: 263 70 646
tel.: +420 376 322 006
www: <http://www.atelier-u5.cz>



INVESTOR:
Centrum sociálních služeb Stod,
příspěvková organizace, Hradecká 907, 333 01 Stod

STUPEŇ PD:
DOKUMENTACE

☐ A PRŮVODNÍ ZPRÁVA

☐ B SOUHRNNÁ TECHNICKÁ ZPRÁVA

☐ C SITUČNÍ VÝKRESY

☒ D DOKUMENTACE OBJEKTŮ A TECHNICKÝCH A TECHNOLOGICKÝCH ZAŘÍZENÍ

☐ D.1 DOKUMENTACE STAVEBNÍHO NEBO INŽENÝRSKÉHO OBJEKTU

☒ D.1.1 ARCHITECTONICKO-STAVEBNÍ ŘEŠENÍ

☐ D.1.2 STAVEBNÍ KONSTRUKČNÍ ŘEŠENÍ

☐ D.1.3 POŽARNÍ BEZPEČNOSTNÍ ŘEŠENÍ

☐ D.1.4 TECHNIKA PROSTŘEDÍ STAVEB

☐ D.1.4.a) ZDRAVOTNĚ TECHNICKÉ INSTALACE

☐ D.1.4.b) VZT A VYTÁPĚNÍ, CHLAZENÍ, PLYNOVÁ ZAŘÍZENÍ

☐ D.1.4.c) MĚŘENÍ A REGULACE

☐ D.1.4.d) SILNOPROUDÁ ELEKTROTECHNIKA, ELEKTRONICKÉ KOMUNIKACE

☐ D.2 DOKUMENTACE TECHNICKÝCH A TECHNOLOGICKÝCH ZAŘÍZENÍ

☐ E DOKLADOVÁ ČÁST

ZAKÁZKOVÉ ČÍSLO:
22003

KRESLIL:
Ing. Aneta BLÁHOVÁ

VEDOUČÍ PROJEKTANT, KONTROLOVAL:
Ing. Ivan ŠILLAR

ZODPOVĚDNÝ PROJEKTANT:
Ing. Ivan ŠILLAR

AUTOR:
Ateliér U5 s.r.o.

OBSAH:

**STAVEBNÍ ÚPRAVY OBJEKTU –
ENERGETICKÉ ÚSPORY
na p.č. st. 110, k.ú. DNEŠICE**

DATUM: 01/2022

MĚŘÍTKO: 1:100

ČÍSLO SOUPRAVY:

ČÍSLO VÝKRESU:
D.1.1b)11

VÝKRES:

POHLED OD JIHOVÝCHODNÍ

DOKUMENTACE JE DUSEVNIM MAJETKEM FIRMY ATELIER U5, S.R.O. A NESMI BYT POUZITA BEZ JEJIHO VEDOMI