


POHLED SEVERNÍ

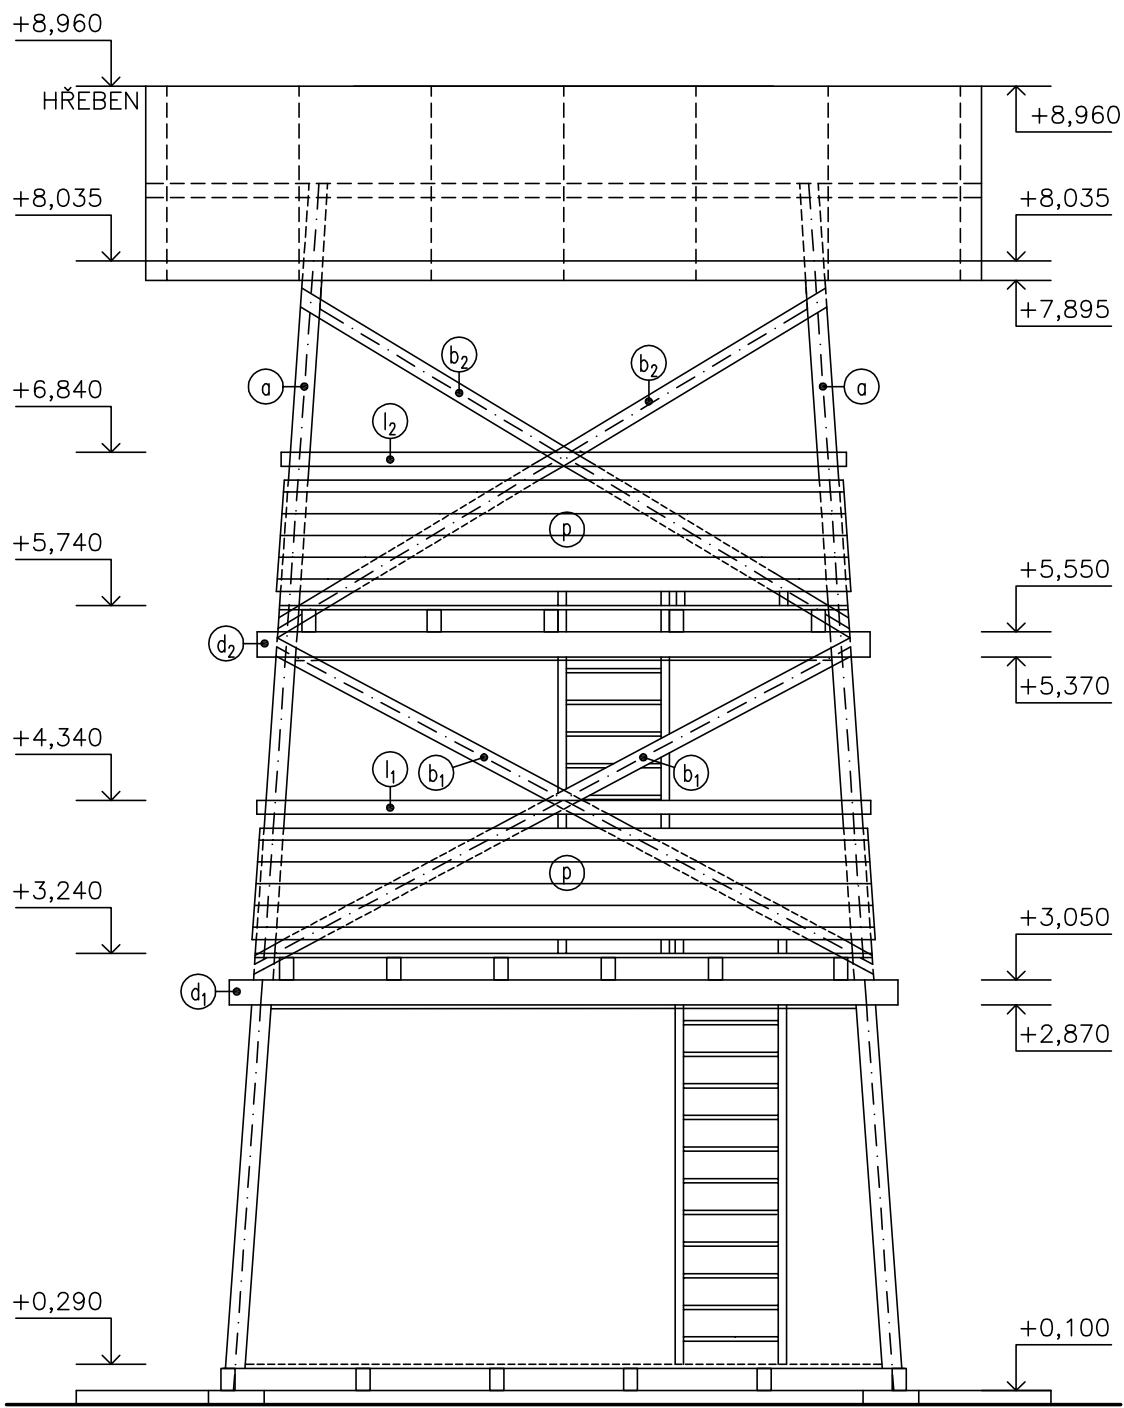

SKLADBY:

- PODLAHA 1.NP**
- DŘEVĚNÉ PRKNA – 30 mm
 - STROPNÍ TRÁMY 100x160 mm – 160 mm
 - HYDROIZOLAČNÍ PÁS RADONARD AL S 40 – 4 mm
 - PODKLADNÍ BETON + KARI SÍŤ 150/150/Ø6 – 100 mm
 - NÁSYP ŠŤĚRKU – 150 mm
 - PŮVODNÍ ZHUTNĚNÁ ZEMINA

- PODLAHY**
- DŘEVĚNÉ PRKNA – 30 mm
 - STROPNÍ TRÁMY 100x160 mm – 160 mm
 - ZABEDNĚNÍ PODLAH PRKNY – 30 mm NA SRAZ

- STĚNY**
- OBLOŽENÍ PRKNA – 25 mm
 - TRÁMKY 60x120 mm – 60 mm

- STŘECHA**
- ASFALTOVÝ ŠINDEL
 - PODBITÍ NAD KROKVEMI Z PRKEN TL. 25 mm
 - KROKVE 100x120 mm

LEGENDA MATERIÁLŮ:

-  ROSTLÝ TERÉN
-  NOVÁ KONSTRUKCE

POZNÁMKA:

- V JEDNOTLIVÝCH PATRECH JSOU UMÍSTĚNÝ ŠIKMÉ VZPĚRY, JEJICH POLOHA JE PATRNÁ Z POHLEDŮ
- JEDNOTLIVÉ NOSNÉ DŘEVĚNÉ PRVKY BUDOU SPOJOVÁNY TESAŘSKÝMI SPOJI A OCELOVÝMI SVORNÍKY Ø12 mm, VÝPLŇOVÉ STĚNY, BEDNĚNÍ, OBLOŽENÍ A ZÁBRADLÍ BUDE SPOJOVÁNO VRUTY A HŘEBÍKY
- JEDNOTLIVÉ DŘEVĚNÉ PRVKY OŠETŘIT NÁTĚREM, RESP. NÁSTRÍKEM 10% ROZTOKU BORONITU VE VODĚ
- PILINOVÝ ODPAD Z ŘEZIVA BUDE PO MONTÁŽI Z OBJEKTU ODSTRANĚN A ŘEZNÉ PLOCHY BUDOU OŠETŘENY FUNGICIDNÍM A BIOCIDNÍM PŘÍPRAVKEM
- VEŠKERÉ OCELOVÉ PRVKY OPATŘIT MINIMÁLNĚ ZÁKLADOVÝM NÁTĚREM NA KONSTRUKCE
- VÝPIS MATERIÁLU JE SAMOSTATNOU SOUČÁSTÍ PD
- DETAILNĚJŠÍ ŘEŠENÍ A POPIS STAVEBNÍCH KONSTRUKCÍ A STATICKÝCH PRVKŮ VIZ. STATICKÝ POSUDEK
- VEŠKERÉ PRKENNÉ OPLÁŠTĚNÍ KONSTRUKCE OPATŘIT OCELOVÝMI PÁSKY PRO DELŠÍ ŽIVOTNOST KCE – OCELOVÝMI PÁSKY OPATŘIT TAKÉ ZÁBRADLÍ APOD.
- DŘEVĚNÉ VZPĚRY Z BUKOVÉHO/DUBOVÉHO ŘEZIVA – DOSTATEČNĚ IMPREGNOVAT – OSTATNÍ DŘEVĚNÉ KONSTRUKCE Z MĚKKÉHO DŘEVA
- VEŠKERÉ ROZMĚRY A MNOŽSTVÍ JEDNOTLIVÝCH PRVKŮ JE NUTNO PŘED REALIZACÍ OVĚŘIT!!!

PROJEKTOVÁ DOKUMENTACE SLOUŽÍ I JAKO PROVÁDĚCÍ DOKUMENTACE

autorizoval :		Ing. RADEK ČERNÝ PROJEKTANT POZEMNÍCH STAVEB Č. Holase 1342, 399 01 Milevsko iČO 1030 5351 email: cerny.projekty@seznam.cz mob: 602 137 524 tel/fax: 382 521 183	
Ing. Radek ČERNÝ			
projektant :			
Michaela Třísková			
N á z e v a k c e :		investor: Plzeňský kraj, Škroupova 1760/18, Jižní Předměstí, 30100 Plzeň	
POZOROVATELNA PR JANOVSKÝ MOKŘAD			
STAVEBNÍ PRÁCE		lokalita: k.ú. NÝŘANY, p.č.p. 2031/1	
stupeň: PROJEKTOVÁ DOKUMENTACE PRO SPOLEČNÉ STAVEBNÍ POVOLENÍ		měřítko: 1:50 č.zak.: 06/22	
Obsah výkresu :		datum: 04/2022 formát: 2xA4	
POHLED SEVERNÍ		č.výkresu č.parš	
		8.	