
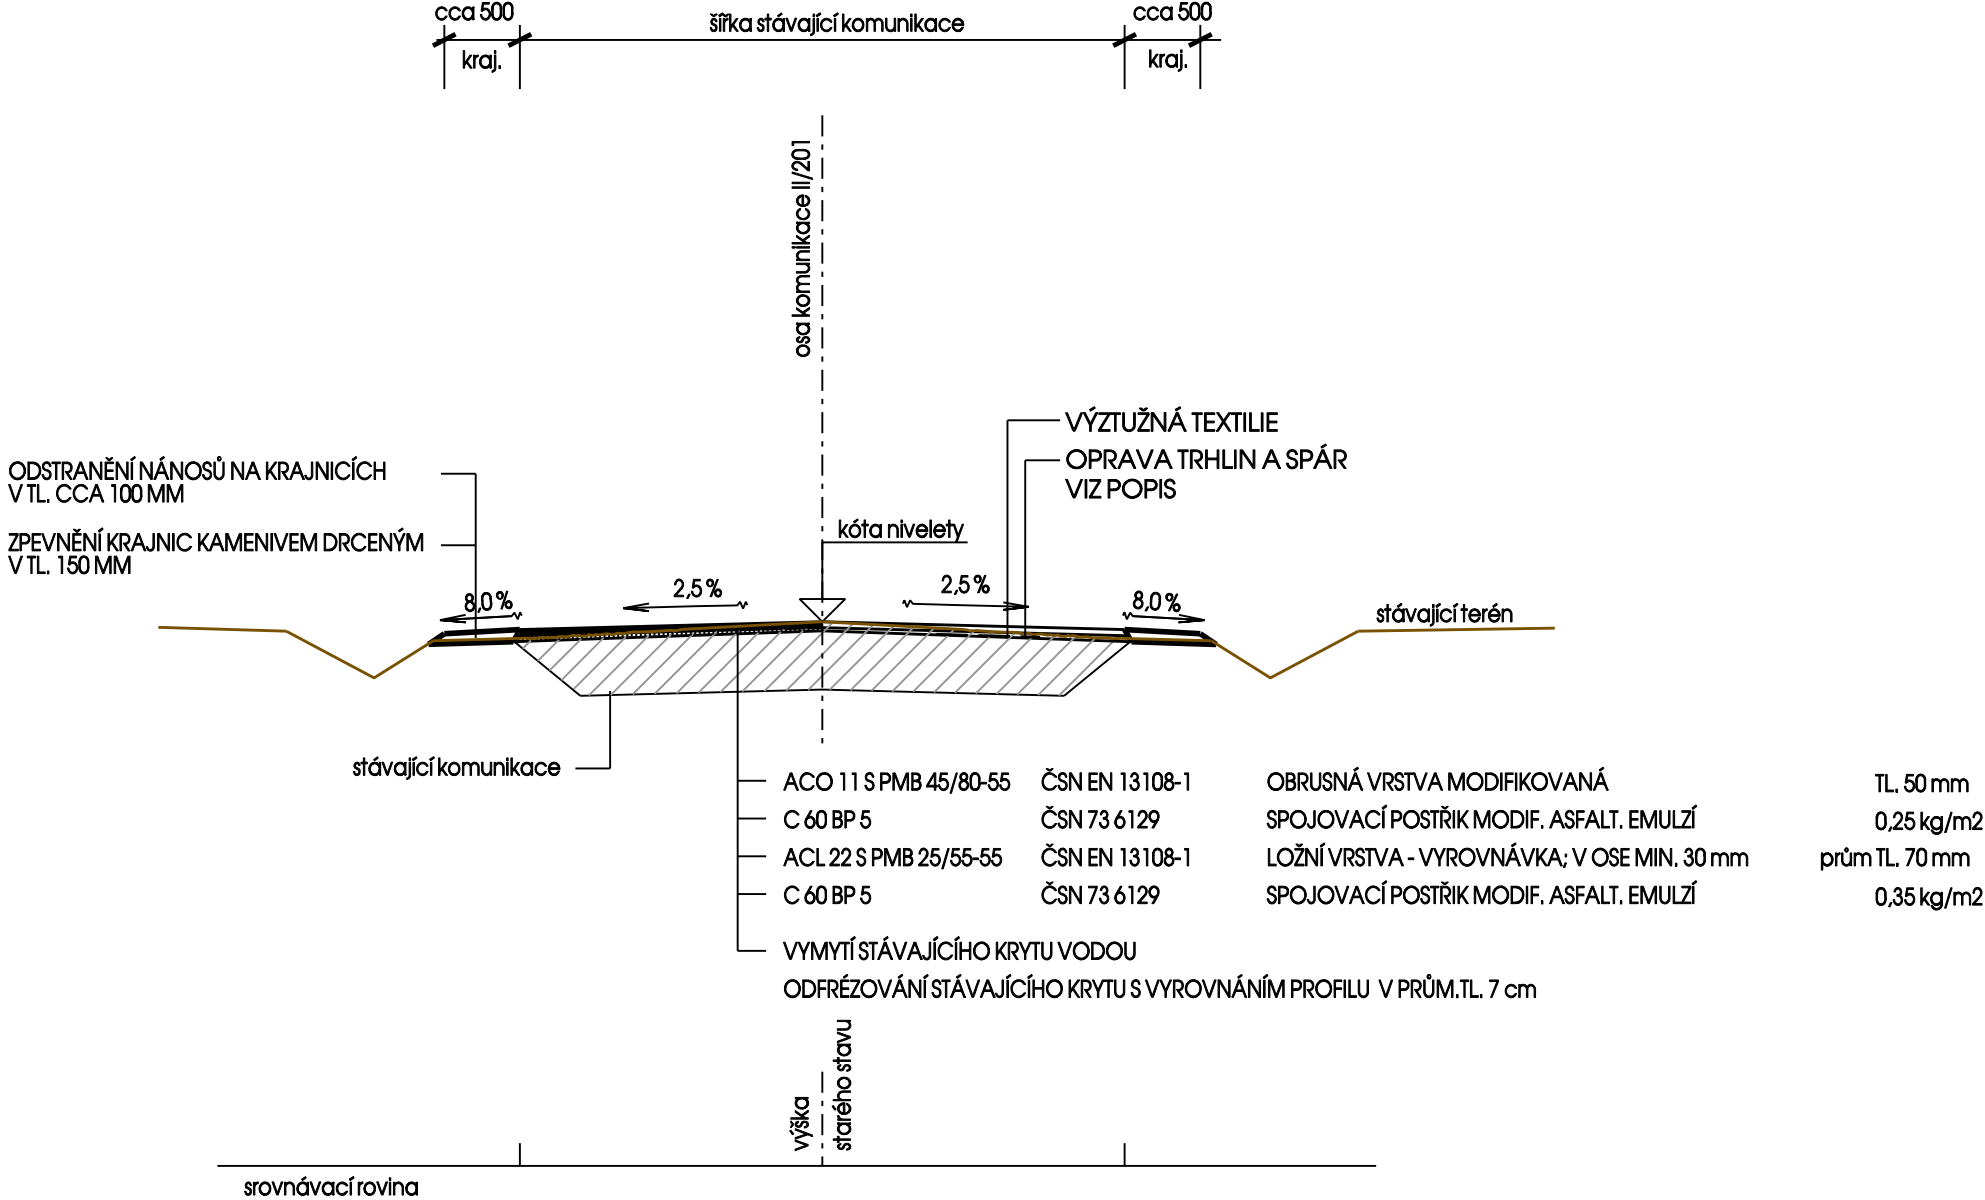


VZOROVÝ PŘÍČNÝ ŘEZ

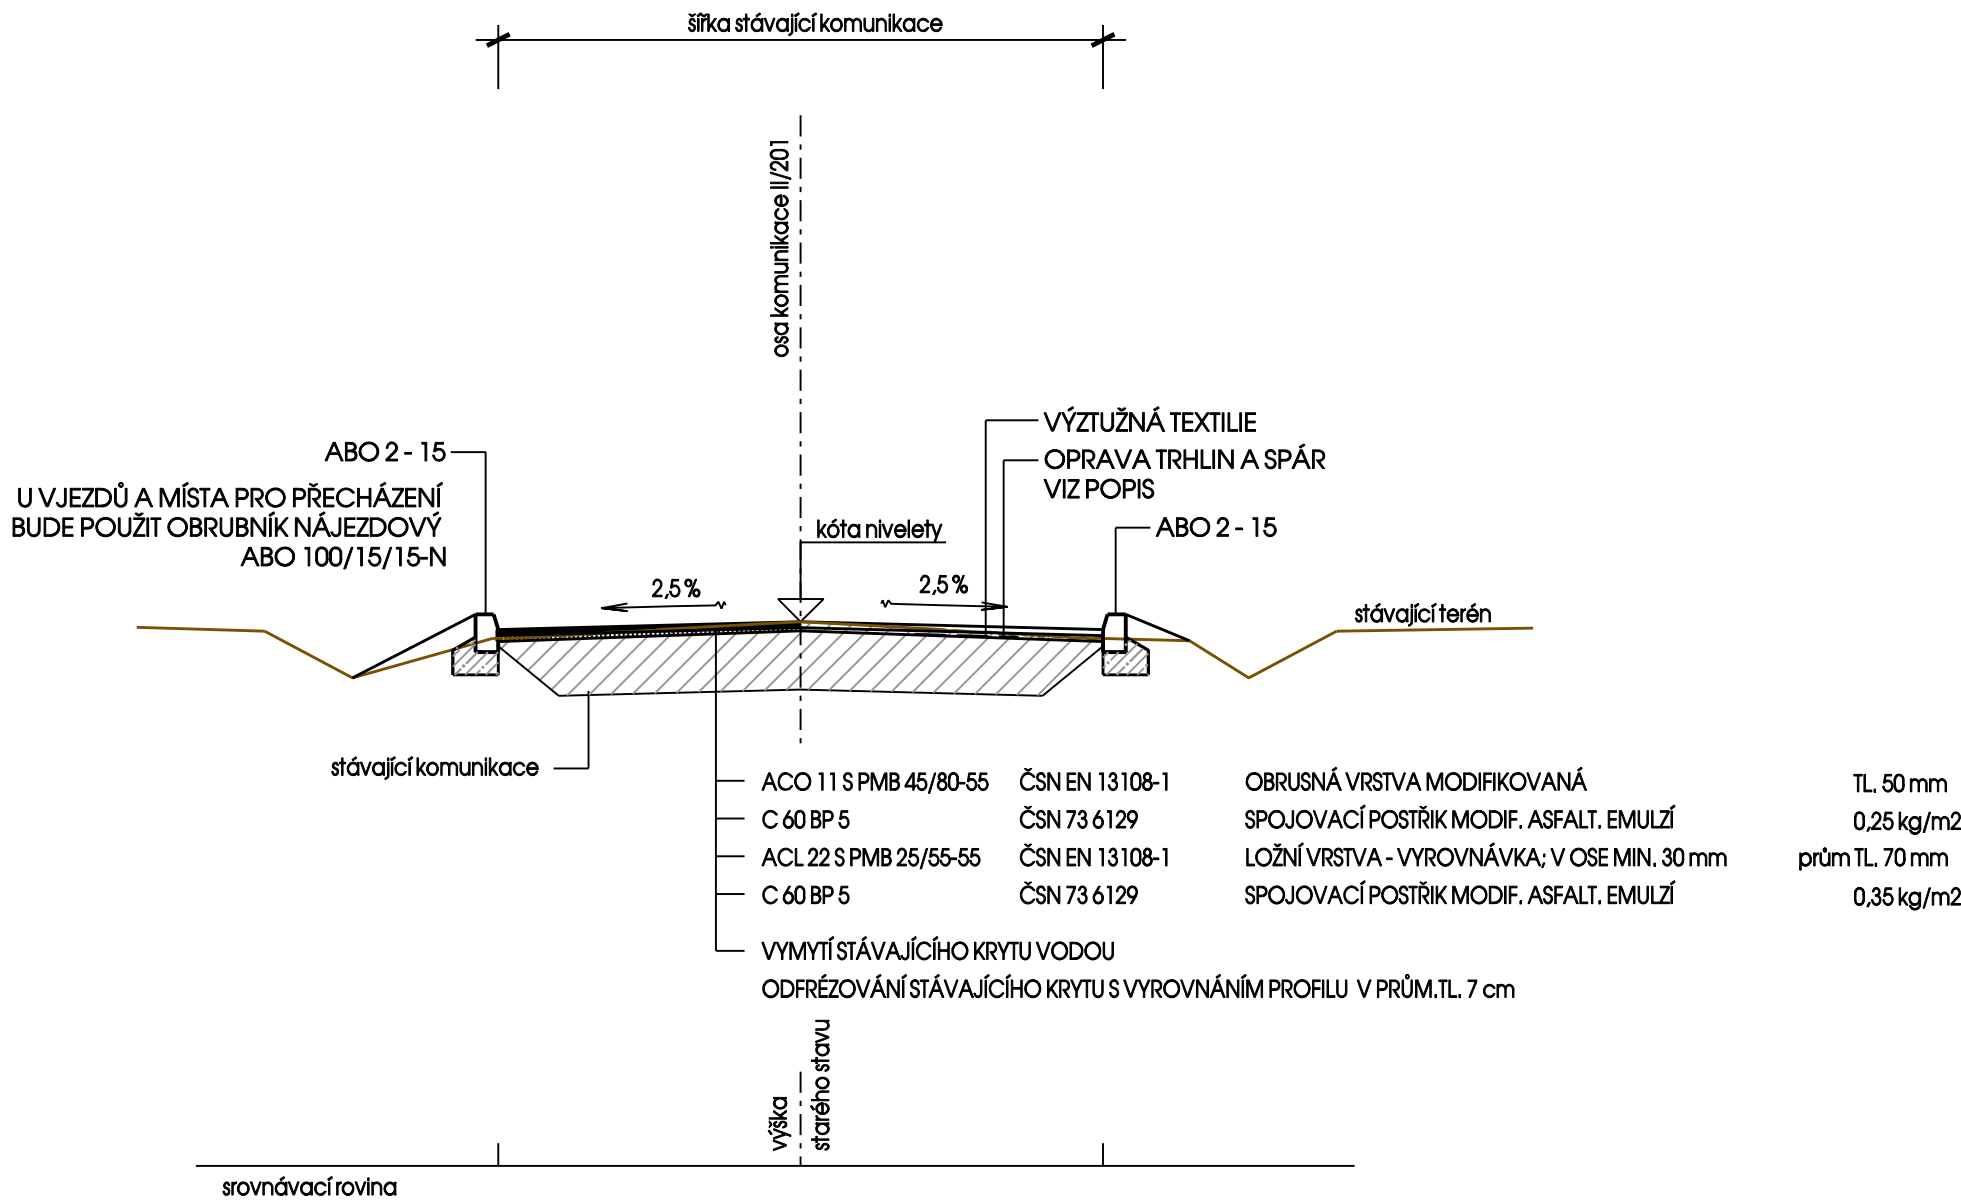

OPRAVA TRHLIN DLE TP 115:

FRÉZOVÁNÍ POVRCHU JE NEZBYTNÉ PROVÁDĚT TAKOVOU FRÉZOU, KTERÁ ZABEZPEČÍ CO NEJMENŠÍ ROZTEČ A VÝŠKU ZBYLÝCH VÝSTUPKŮ. NA ŘÁDNĚ OČIŠTĚNÝ POVRCH SE PROVEDE POSTŘÍK KATIONAKTIVNÍ MODIFIKOVANOU ASFALTOVOU EMULZÍ TAK, ABY MNOŽSTVÍ ASFALTU PO VYSTĚPENÍ EMULZE ČINILO 1,1 kg/m2. PŘED PROVÁDĚNÍM POSTŘÍKU SE VŠECHNY TRHLINY PODLE ŠÍŘKY UPRAVÍ JEDNÍM Z NÁSLEDUJÍCÍCH ZPŮSOBŮ: 1) POMOCÍ KOTOUČE NEBO FRÉZKY SE TRHLINY PROŘÍZNOU, VYČISTÍ, SVISLÉ STĚNY SE OPATŘÍ PENETRAČNĚ ADHEZNÍM NÁTĚREM A VYTVOŘENÉ KOMŮRKY SE ZALIJÍ PRUŽNOU ASFALTOVOU ZÁLIVKOVOU HMOTOU. 2) POMOCÍ HORKOVZDUŠNÉHO ZAŘÍZENÍ SE TRHLINY VYČISTÍ, NAHŘEJÍ A NÁSLEDNĚ ZALIJÍ PRUŽNOU ASFALTOVOU ZÁLIVKOVOU HMOTOU. V PŘÍPADĚ VĚTŠÍCH TRHLIN SE DÁLE NA TAKTO PŘIPRAVENÝ POVRCH DO POSTŘÍKU POLOŽÍ ROVNOBĚŽNĚ S PODÉLNOU OSOU VOZOVKY PÁSY NETKANÉ TEXTILIE TLOUŠTKY 2 mm (300 g/m2) SE VZÁJEMNÝM DOTYKEM A ŘÁDNĚ PŘITLAČÍ VÁLEČKEM. POKLÁDKA NETKANÉ TEXTILIE SE PROVÁDÍ TĚSNĚ PŘED FINIŠEREM. PŘÍPADNÉ ZÁHYBY JE NUTNÉ PŘED POKLÁDKOU ODSTRANIT. TÍMTO JE PROVEDENA PŘÍPRAVA PRO POKLÁDKU HUTNĚNÝCH ASFALTOVÝCH SMĚSÍ.

POKLÁDKU TEXTILIE PROVÁDĚT DLE PKYNŮ A NÁVODŮ VÝROBCE, DODRŽOVAT POŽADAVKY TP 115.

BOULA IPK s.r.o. inženýrská projektová kancelář - dopravní stavby				
Goldscheiderova 2925/3, 301 00 Plzeň, tel. 377 421 190, projekce@boula.cz, IČ 280 35 461				
Hlavní projektant	Vypracoval	Kontroloval	Místo , kraj	Konst.Lázně,Plzeňský
Libor Boula	A.Tychťlová	Libor Boula	Druh dokument.	PDPS
			Číslo zakázky	0115
Investor: SÚS PLZEŇSKÉHO KRAJE, P.O. Škroupova 1760/18, 301 00 Plzeň			Datum	10/2014
			Měřítko	1: 50
Stavba: II/201 KONSTANTINOVY LÁZNĚ - PLZEŇSKÁ UL.			objekt	č. přílohy
Název výkresu:			č. paré	
VZOROVÝ ŘEZ			B	3