
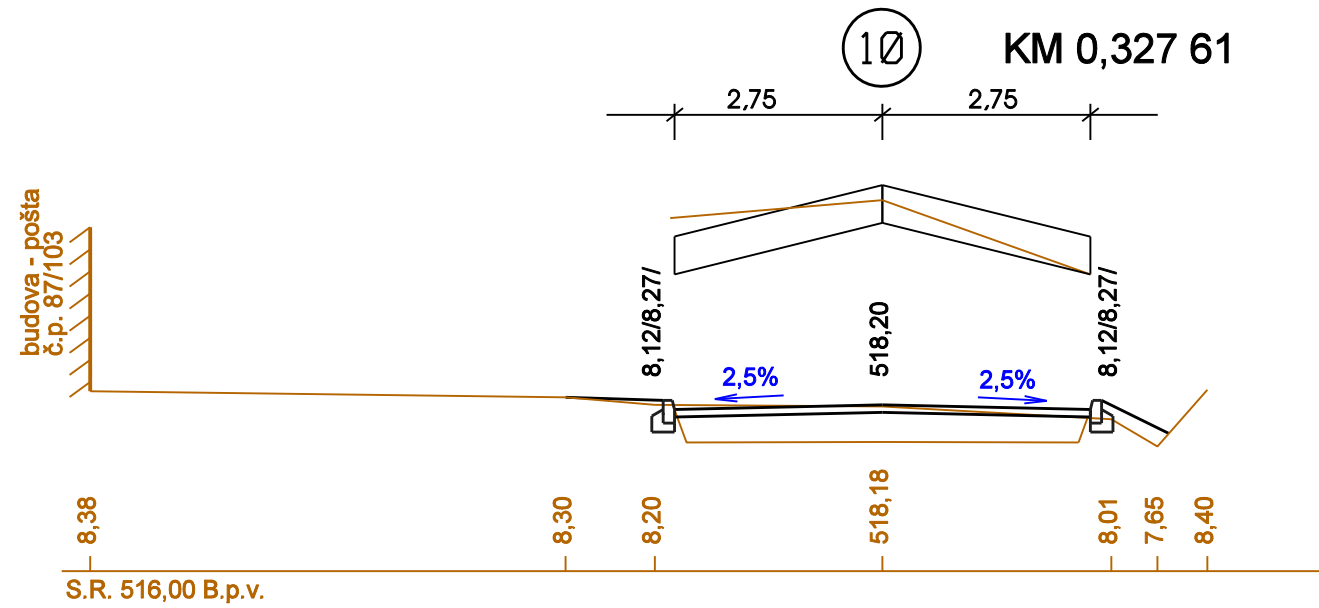
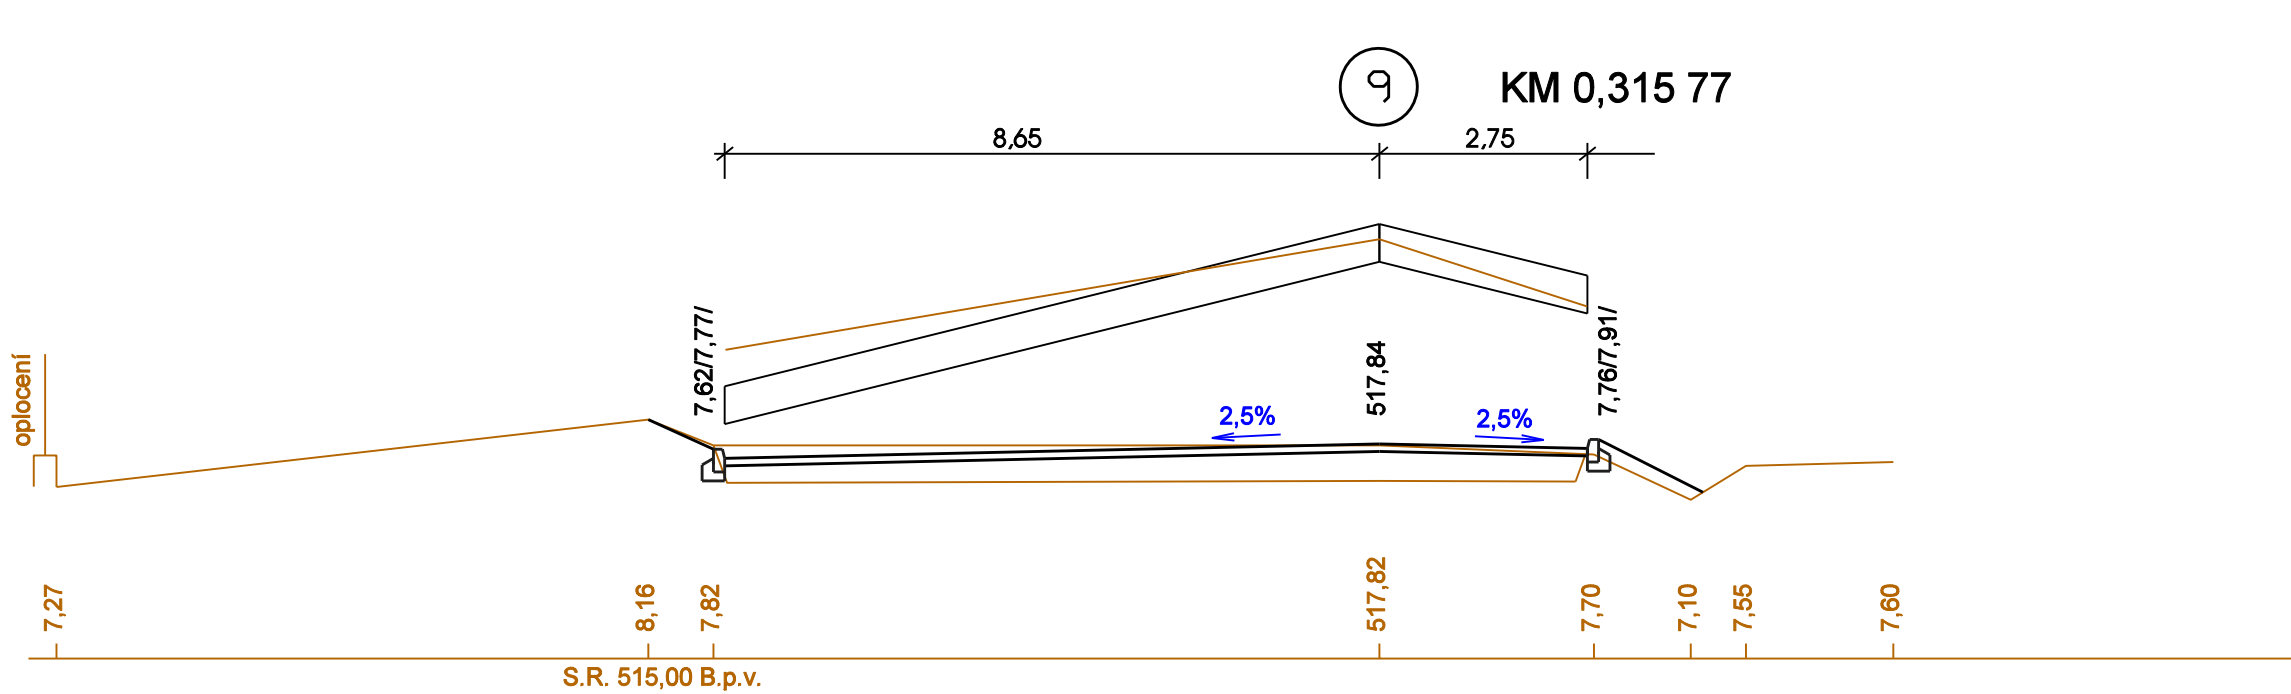
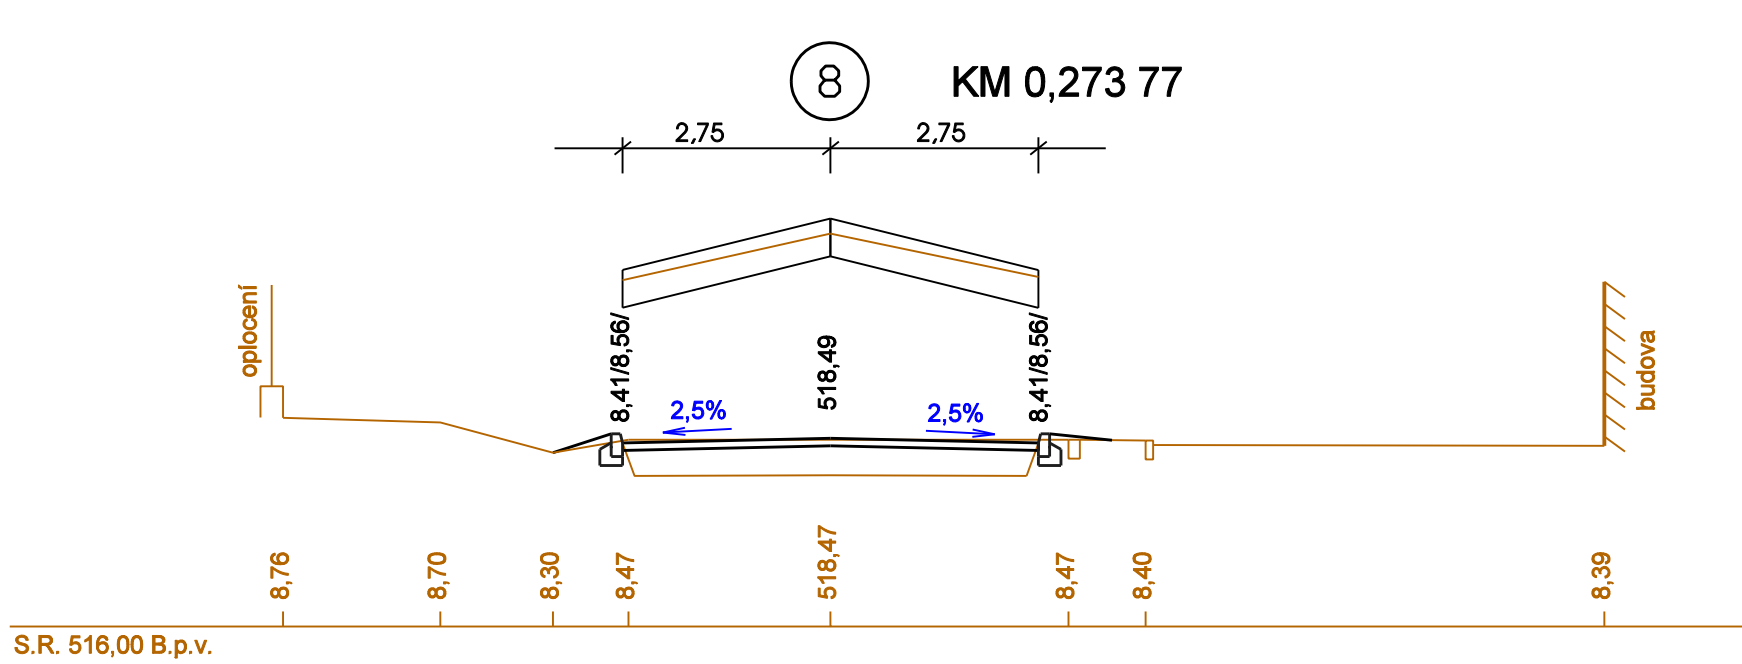
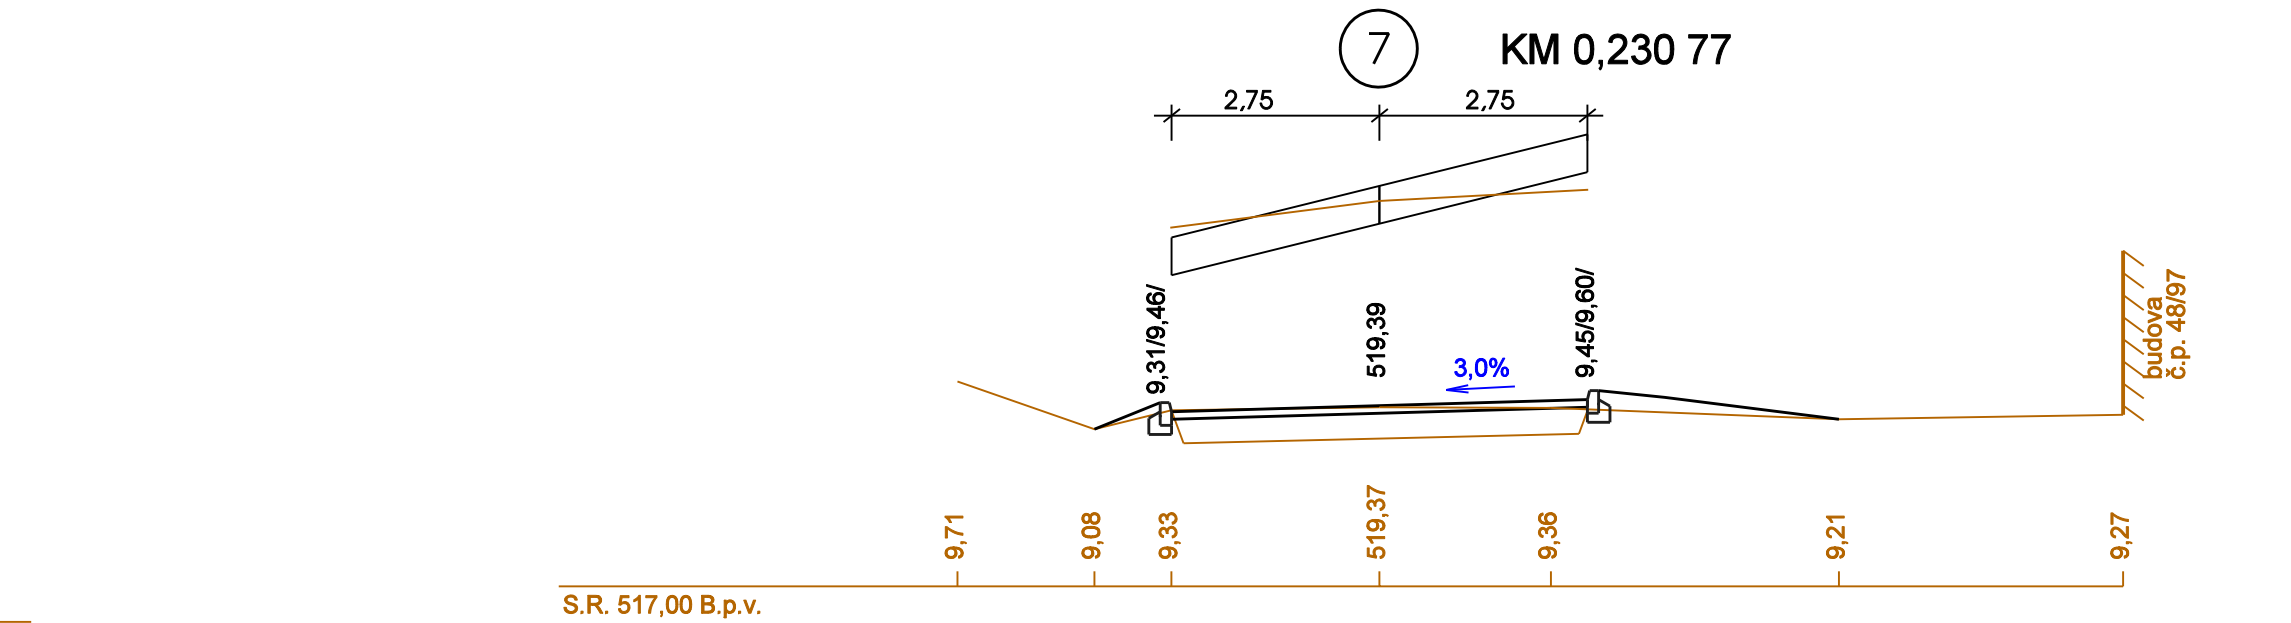
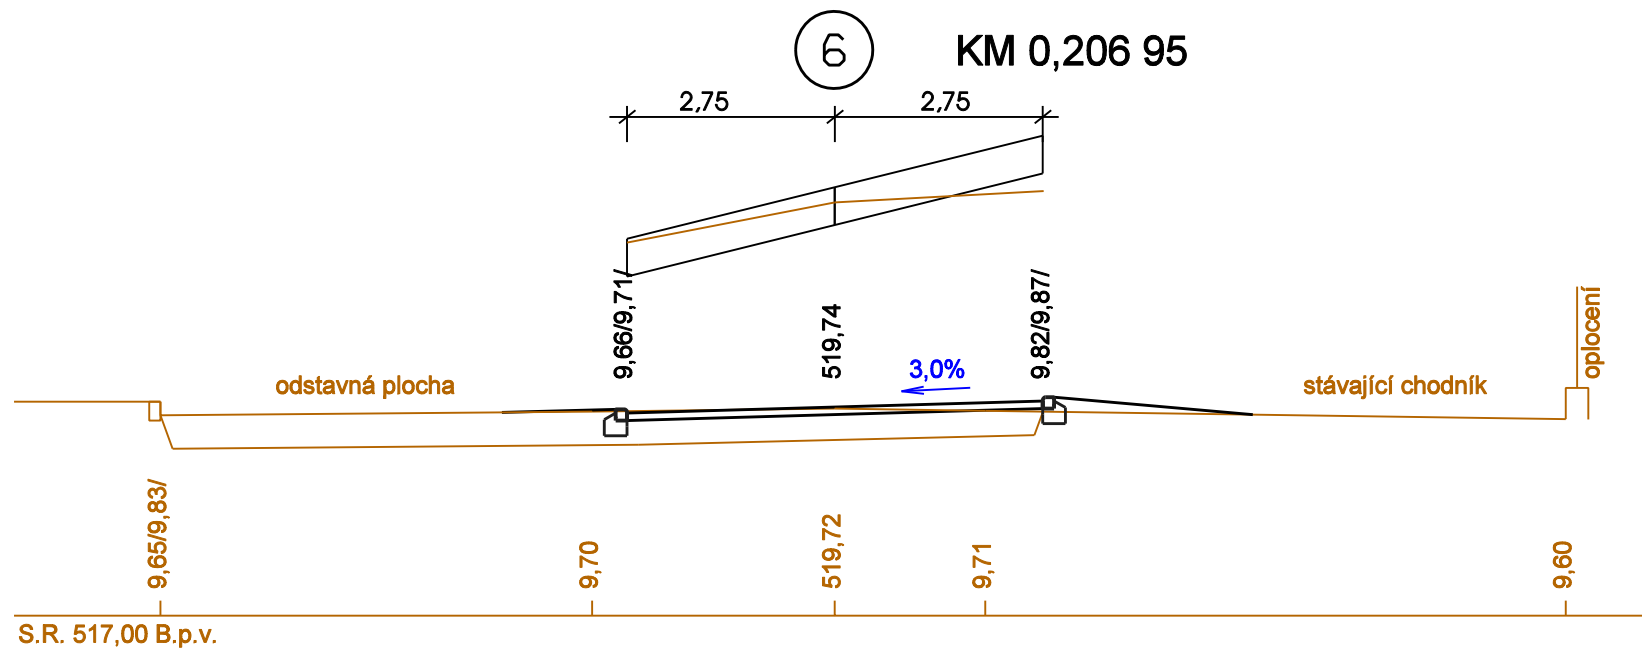
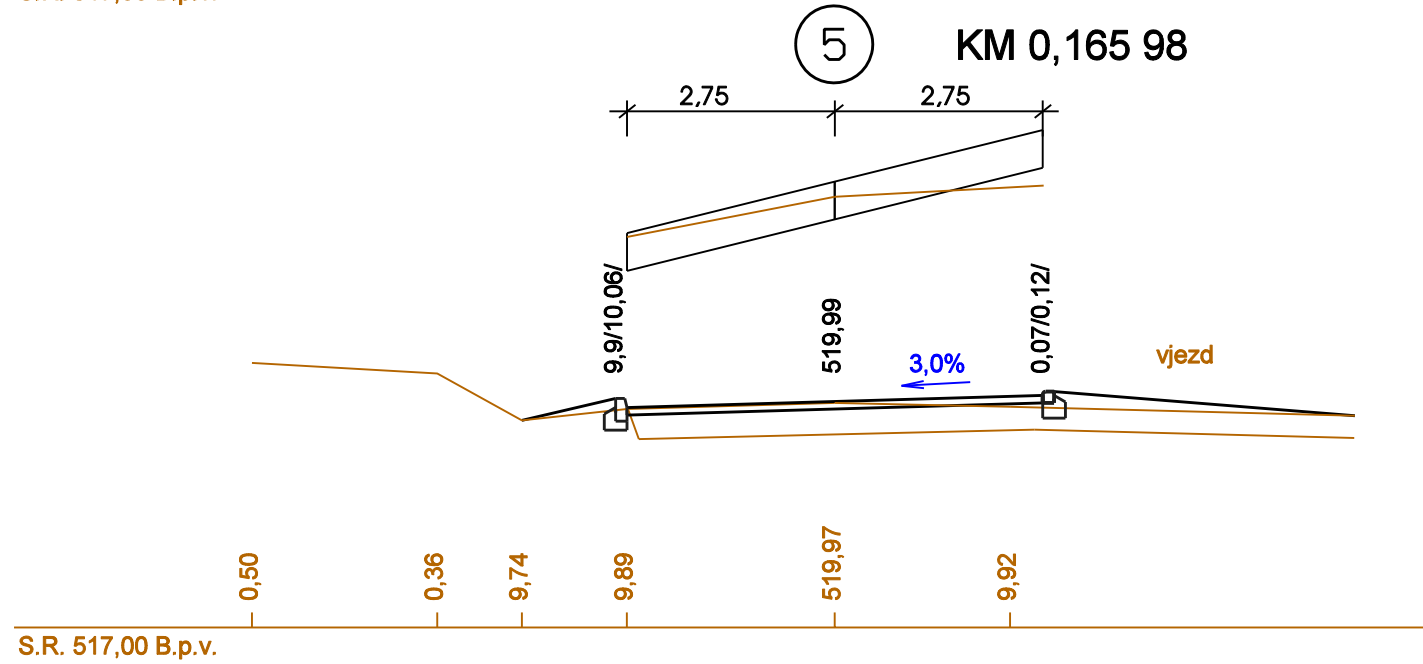
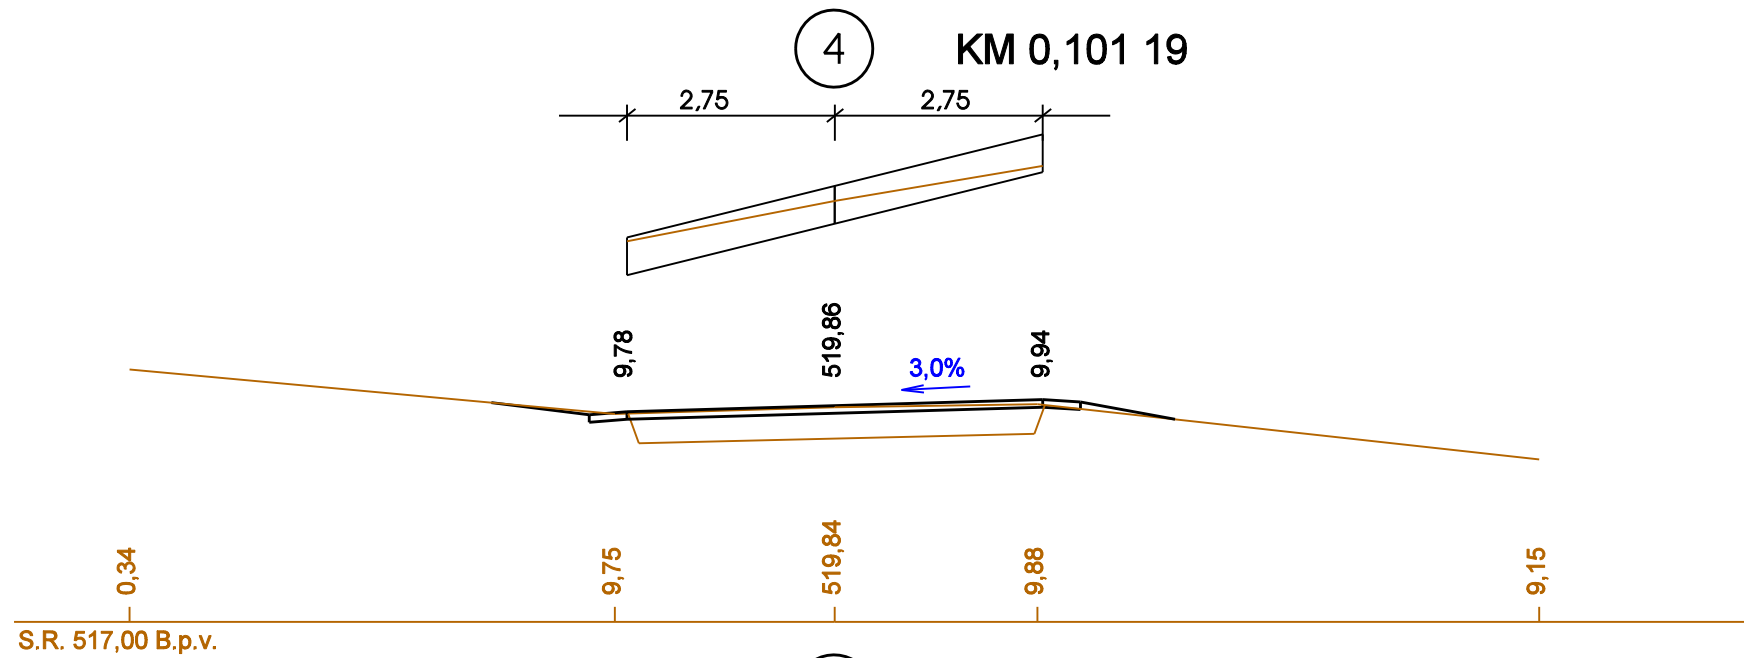
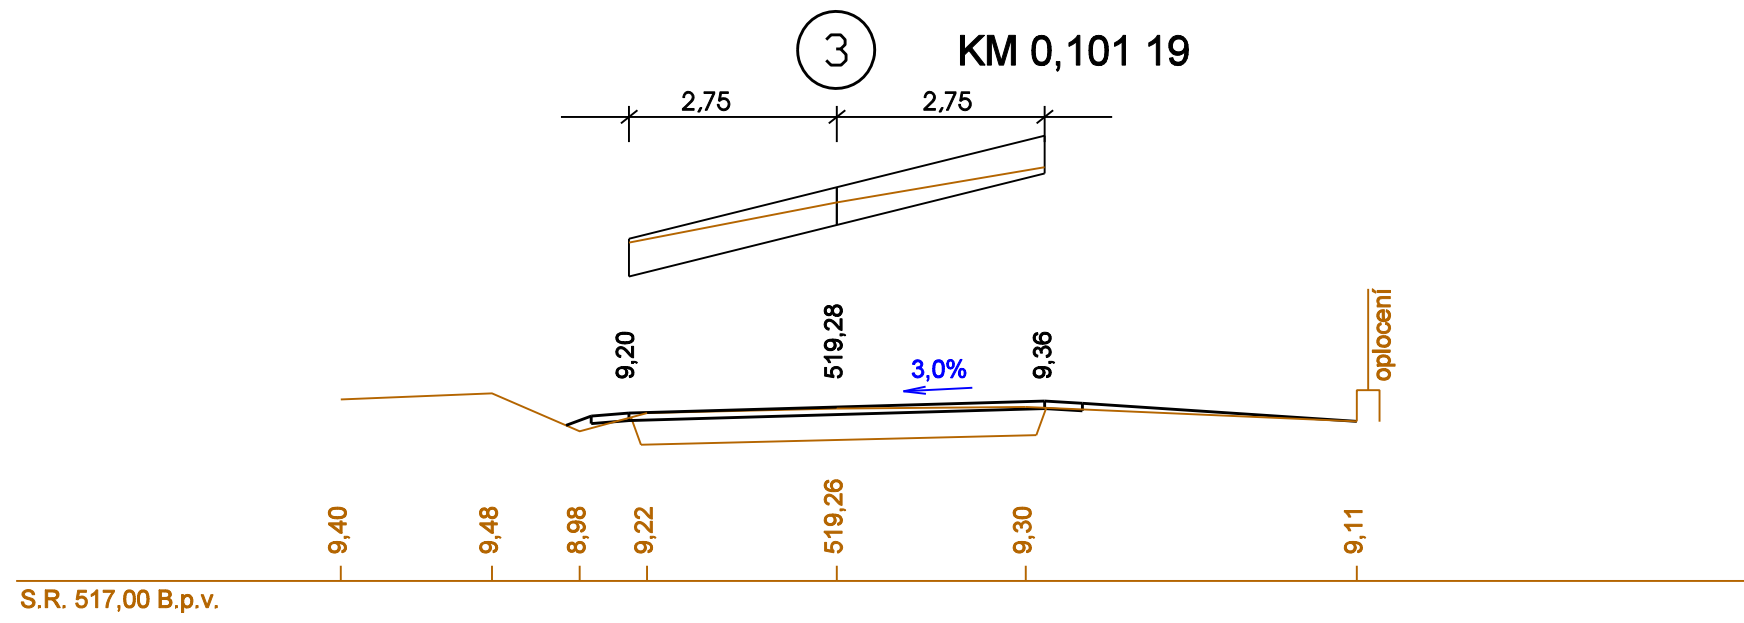
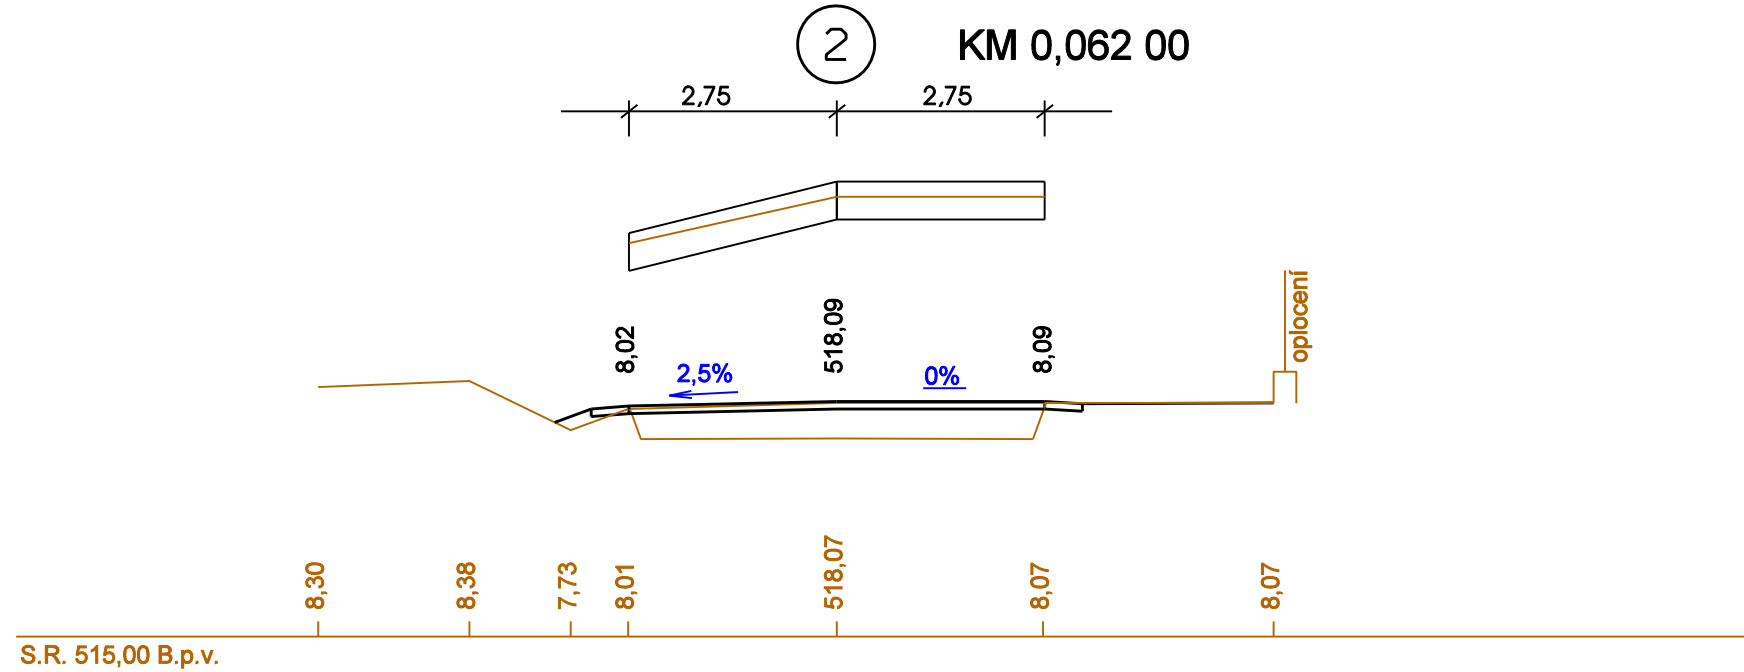


PŘÍČNÉ ŘEZY

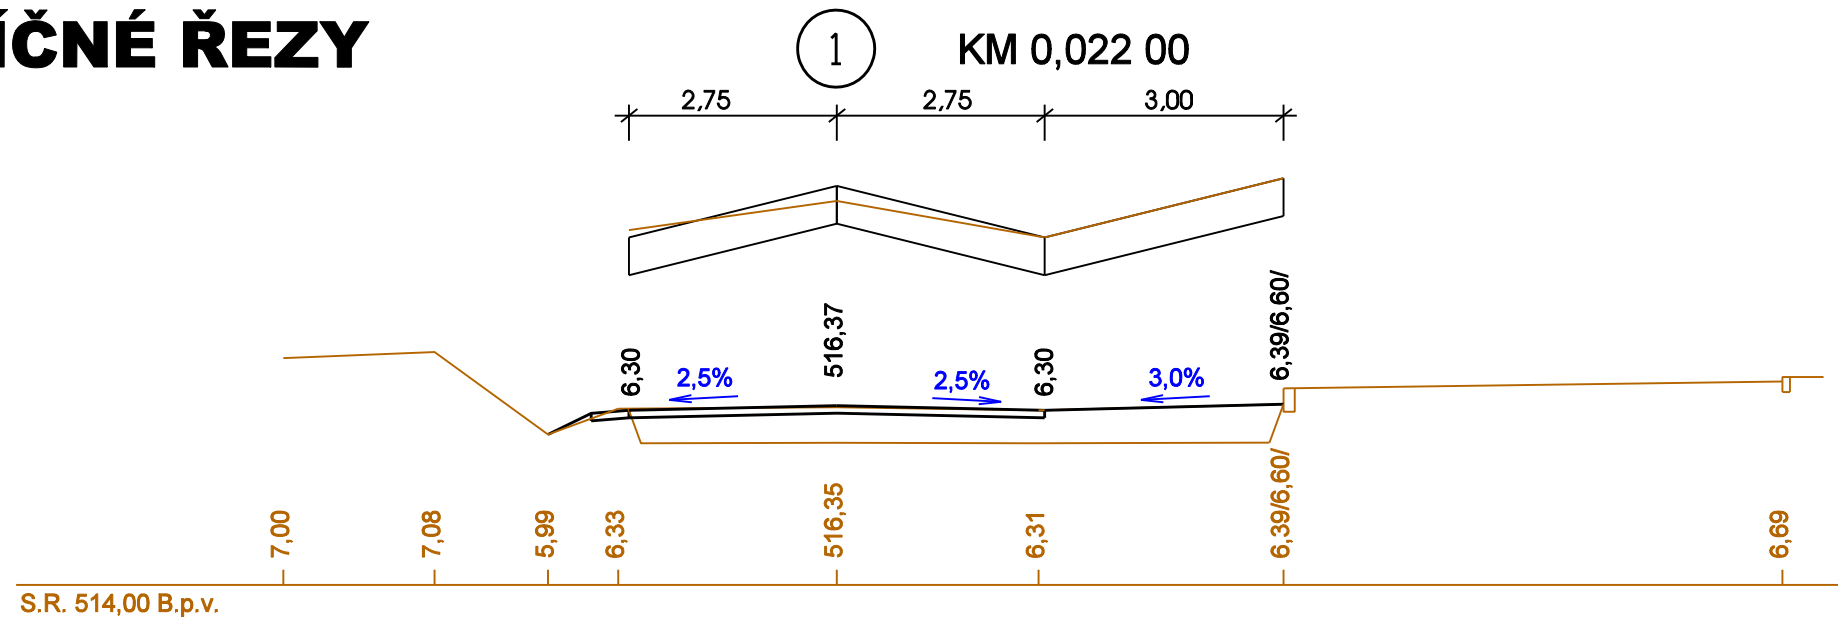

BOULA IPK s.r.o. inženýrská projektová kancelář - dopravní stavby				
Goldscheiderova 2925/3, 301 00 Plzeň, tel. 377 421 190, projekce@boula.cz , IČ 280 35 461				
Hlavní projektant	Vypracoval	Kontroloval	Místo, kraj	Konst.Lázně,Plzeňský
Libor Boula	A.Tychtlová	Libor Boula	Druh dokument.	PDPS
Investor: SÚS PLZEŇSKÉHO KRAJE, P.O. Škroupova 1760/18, 301 00 Plzeň			Číslo zakázky	0115
Datum			Měřítko	1: 100
Stavba: II/201 KONSTANTINOVY LÁZNĚ - PLZEŇSKÁ UL.			objekt	č.přílohy
Název výkresu:			č.paré	
PŘÍČNÉ ŘEZY			B	4