


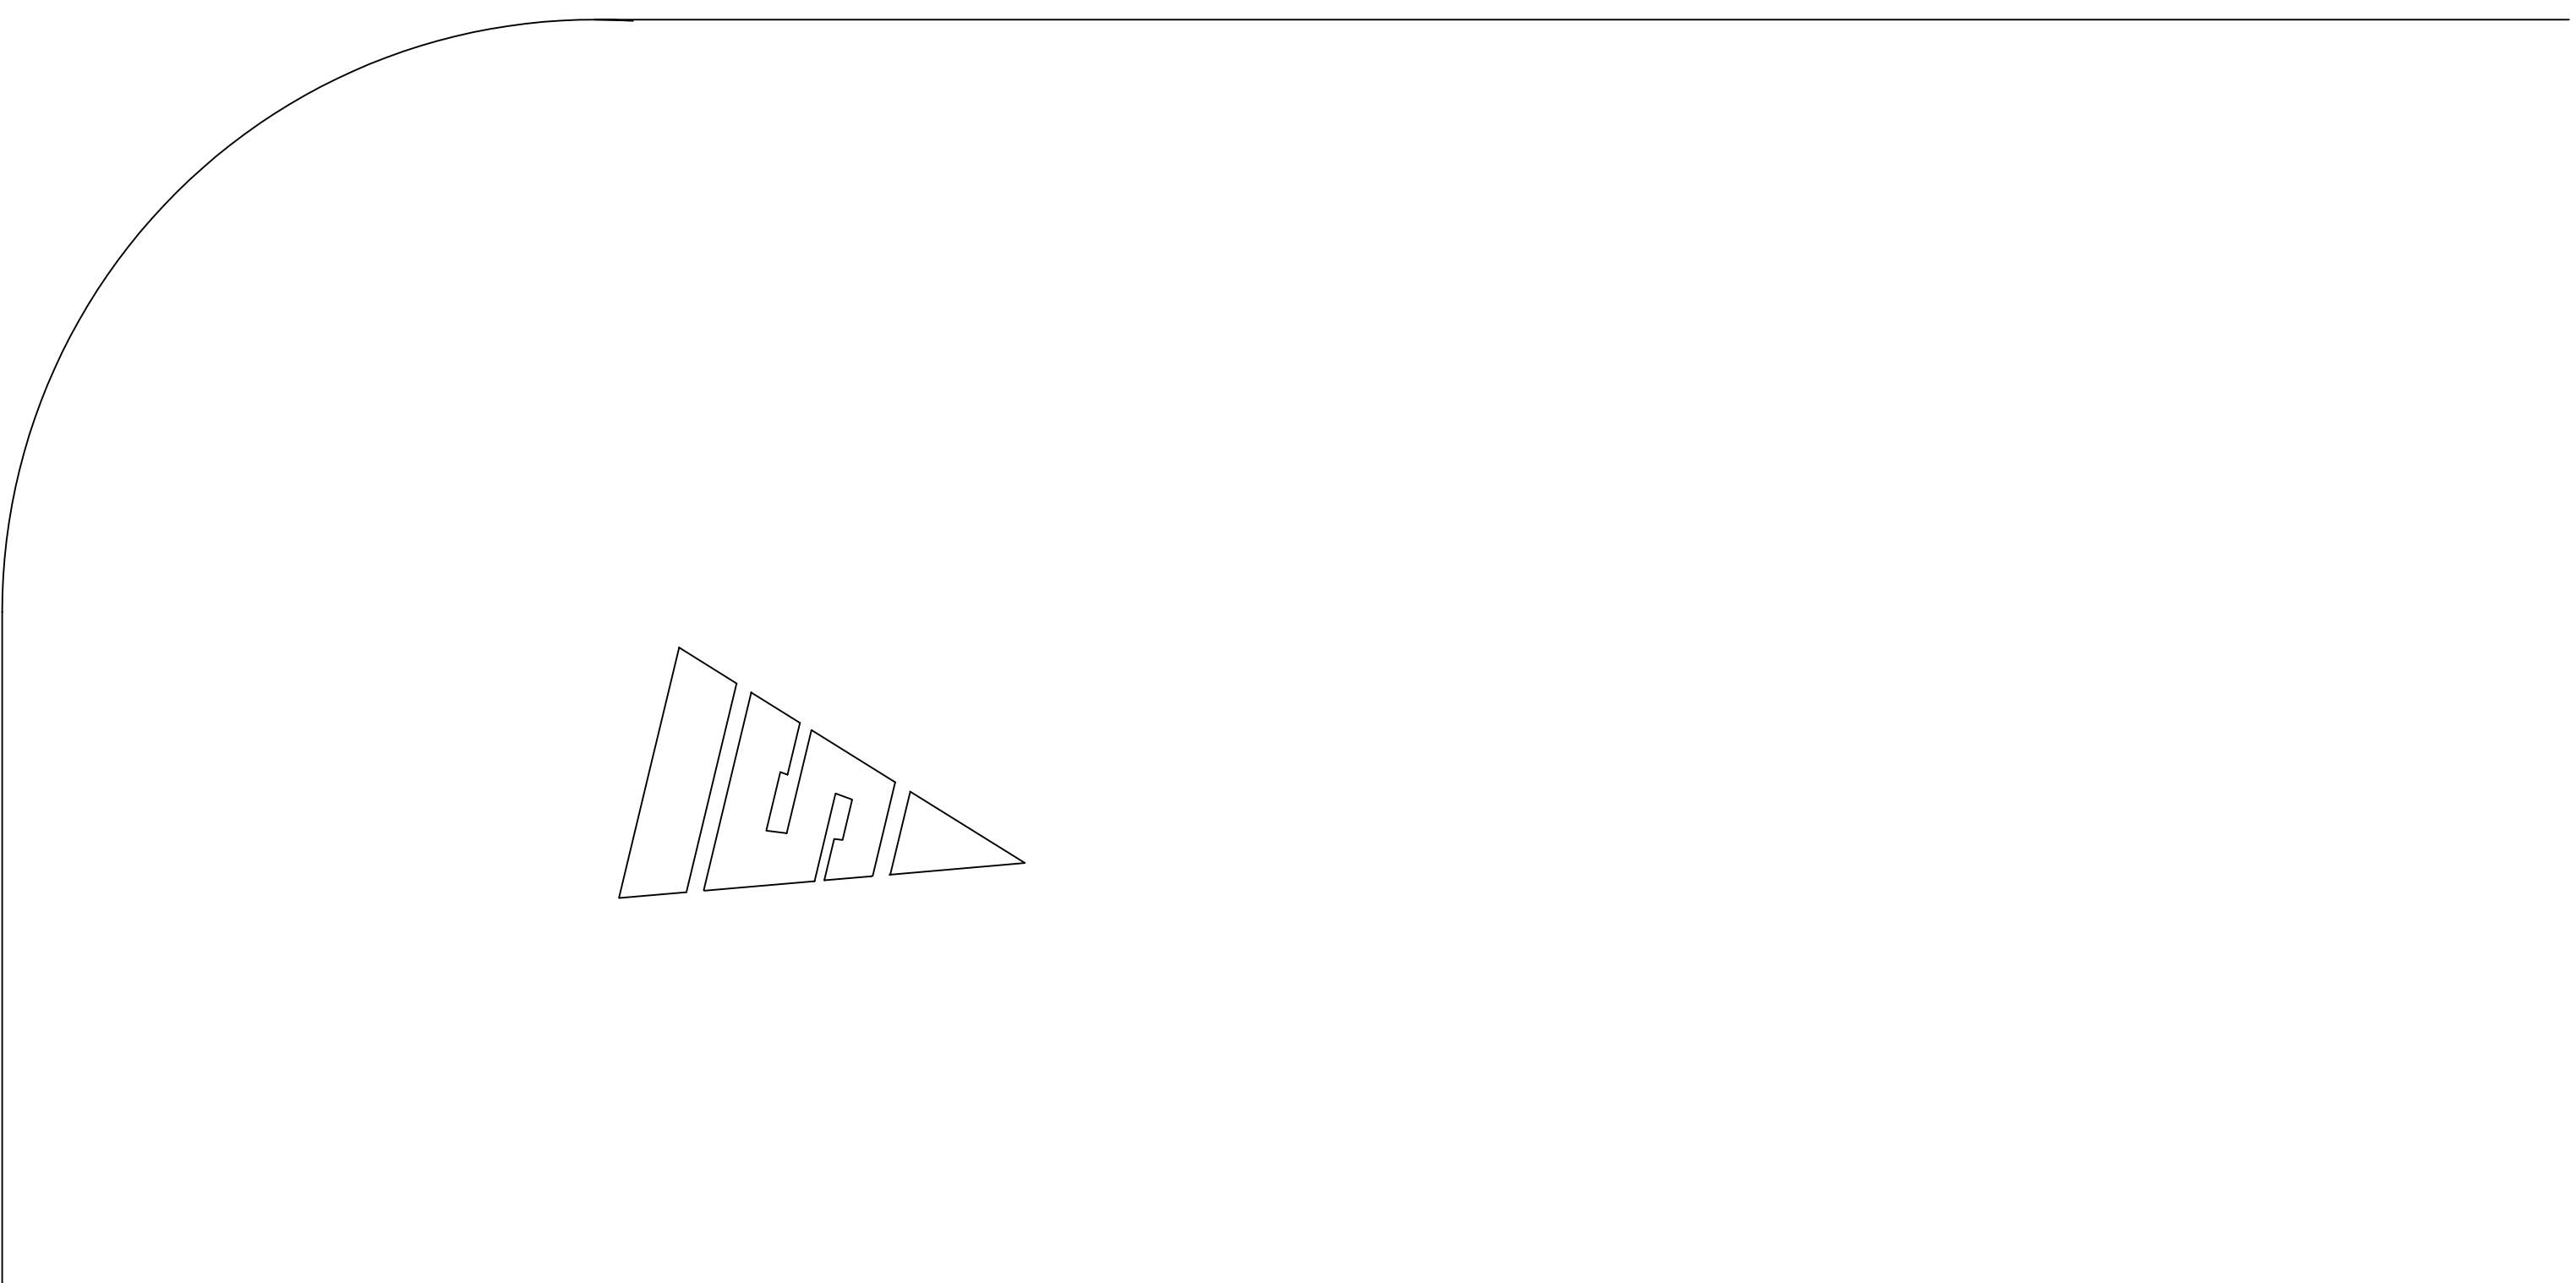

Ved. projektant		Zodp. projektant	Vypracoval
Ing. J. Vyřísk		Ing. J. Vyřísk	Ing. J. Vyřísk
Investor	ZDRAVOTNICKÁ ZÁCHRANNÁ SLUŽBA PŘEZŇSKÉHO KRAJE		
Svatba-álce			
NOVÝ AREÁL LZS A LSPP STŘÍBRNO			
BÝVALÁ KASÁRNA			
Obsah výkresu	P Ů D O R Y S 1. N P		
M. P. A.			
S T Ř Í B R N O			
Formátu A4	Stupeň		
A0	STUDIE		
Datum	Číslo zakázky		
10/2011			
Měřítko	Číslo výkresu		
1 : 100	1		