VÝKRES JE DUŠEVNÍM MAJETKEM ARCADIS Bohemiaplan s.r.o.. NESMÍ BÝT POUŽIT A KOPÍROVÁN TŘETÍ OSOBOU, JÍ PŘEDÁN ČI JINAK S NÍM NAKLÁDÁNO BEZ PÍSEMNÉHO POVOLENÍ ARCADIS Bohemiaplan s.r.o..

STUDIE VYUŽITELNOSTI BUDOVY JAGELLONSKÁ 13

SITUACE ŠIRŠÍCH VZTAHŮ M 1:25 000

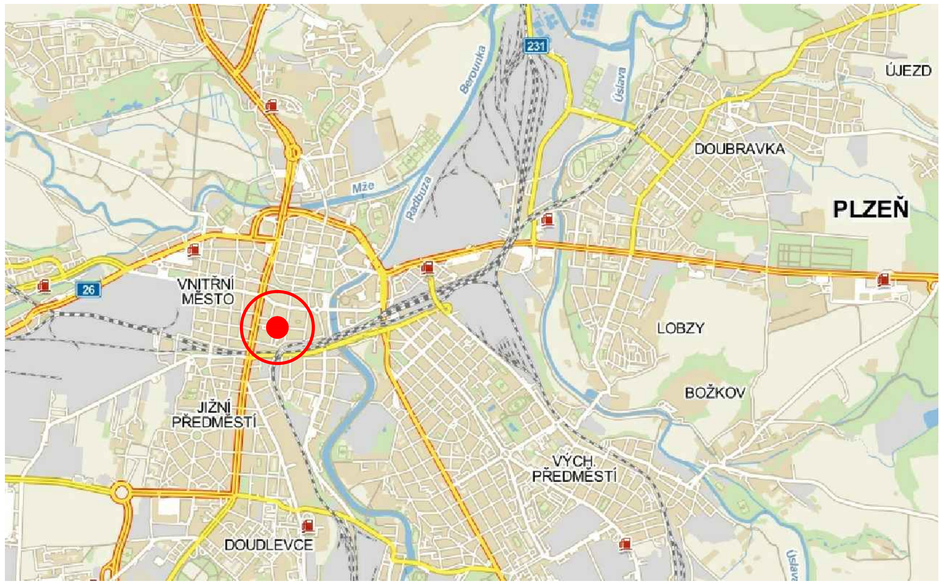

ZÁKRES DO KATASTRÁLNÍ MAPY M 1:500

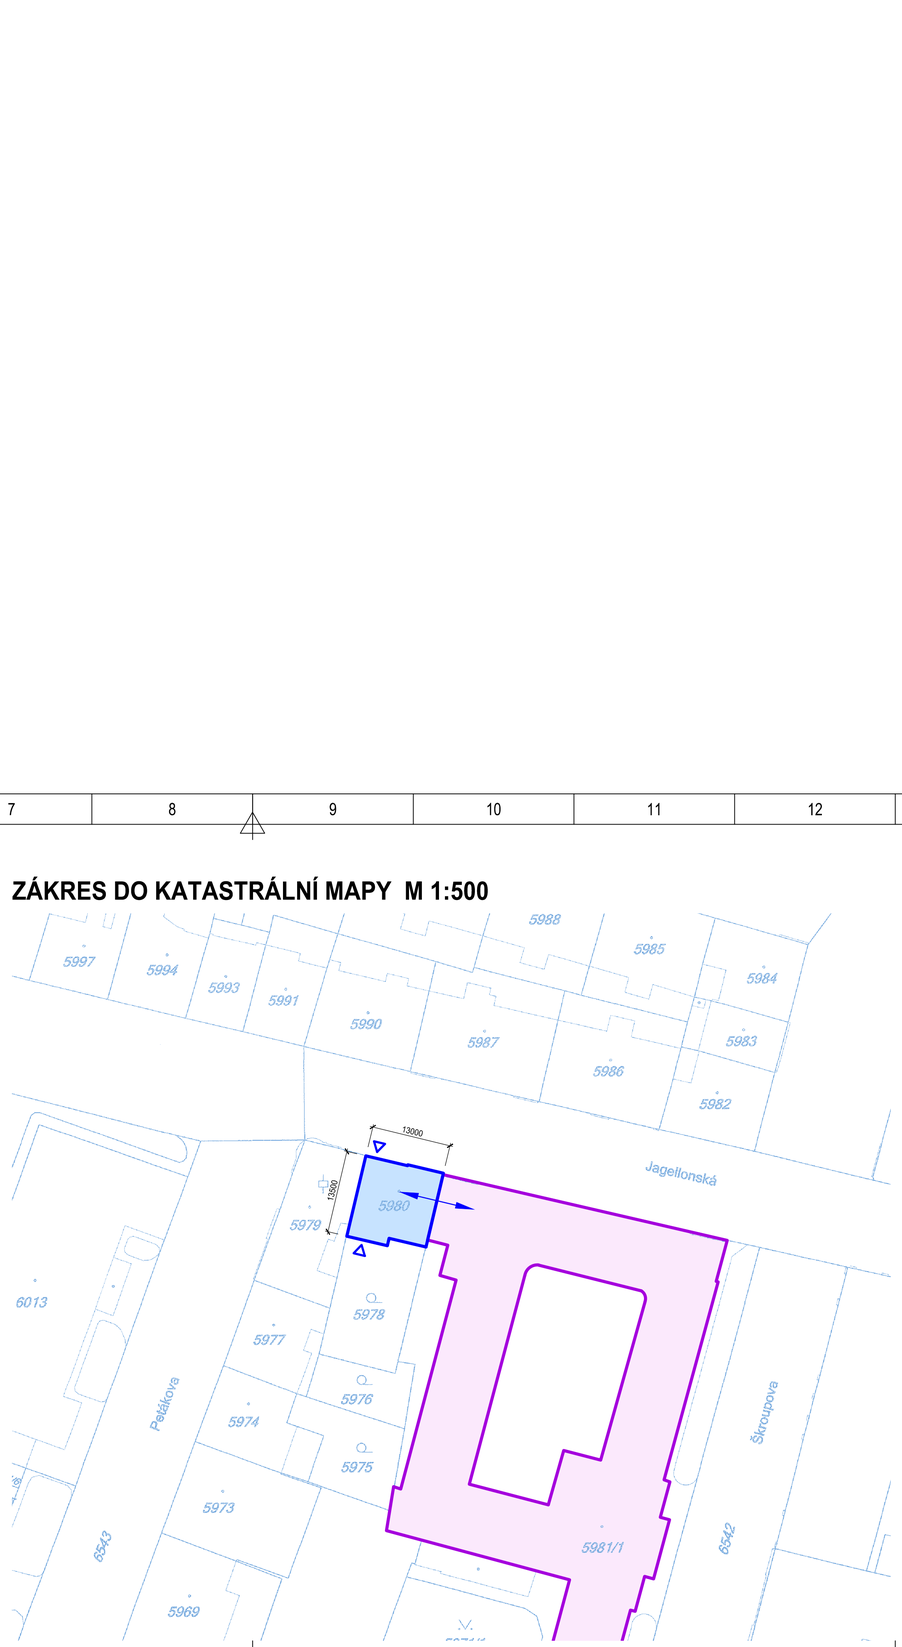

ORTOFOTO M 1:2000

LEGENDA PLOCH:

OBJEKT PŘEDMĚTEM STUDIE VYUŽITELNOSTI JAGELLONSKÁ 13

STÁVAJÍCÍ OBJEKT KRAJSKÉHO ÚŘADU PLZEŇSKÉHO KRAJE

S

±0,000 = I. NP NAVAZUJÍCÍHO OBJEKTU KÚPK - KŘÍDLO ŠKROUPOVA / JAGELLONSKÁ

REVIZE	DATUM	POPIS	PROJEKTANT	ODP.PROJEKTANT	TECH.KONTROLA	VED. ZAKÁZKY

ARCADIS
ARCADIS Bohemiaplan s.r.o.
ČÁSTKOVA 73, 326 00 PLZEŇ
tel.: 371 411 111
fax: 377 240 760
e-mail: arcadisbp@arcadisbp.cz

PK PKS	LIST/LISTŮ:	DIG. SOUBOR: 02V63869.dwg	A4 / 4
ZAKÁZKA:	Studie využitelnosti budovy Jagellonská 13		STUPEŇ: Studie
OBSAH:	Architektonické a stavebně technické řešení		ČÍSLO HS: 3071
	SITUACE ŠIRŠÍCH VZTAHŮ ZÁKRES DO KATASTRÁLNÍ MAPY ORTOFOTO		DATUM: 06/2012
			PROJEKTANT: Jiří Mareš
			ODPOV.PROJEKTANT: Jiří Mareš
			TECH. KONTROLA: Ing. Faiferlíková
			VEDOUCÍ ZAKÁZKY: Jiří Mareš
OBJEDNATEL:	Plzeňský kraj - Krajský úřad, Škroupova 18, 306 13 Plzeň		MĚŘÍTKO: 1:25000, 2000, 500
			ARCH. ČÍSLO: BP 3071-V-63869

POŘ. ČÍSLO 02

VÝKRES JE DUŠEVNÍM MAJETKEM ARCADIS Bohemiaplan s.r.o.. NESMÍ BÝT POUŽIT A KOPÍROVÁN TŘETÍ OSOBOU, JÍ PŘEDÁN ČI JINAK S NÍM NAKLÁDÁNO BEZ PÍSEMNÉHO POVOLENÍ ARCADIS Bohemiaplan s.r.o..