

PROJEKCE DOPRAVNÍCH STAVEB

Projekční kancelář Rojt
 Vodní 27, 344 01 Domažlice
 tel. 379 724 945

Vedoucí projektant	Zedpov. projektant	Vypracoval	Kreslil		
	Ing. Rojt				
Kraj	Píseňský	Místo	Klenčí pod Čerchovem	Formát	
Objednatel	Městys Klenčí pod Čerchovem			Datum	XI/2011
Akce	REKONSTRUKCE SILNICE II/189 KLENČÍ POD ČERCHOVEM - LÍSKOVÁ ČÁST PRŮTAH KLENČÍ POD ČERCHOVEM REKONSTRUKCE CHODNÍKŮ A PARKOVACÍCH MÍST			Účel	DSP, PDPS
				Číslo zakázky	
				Měřítko	
Obsah				PRŮVODNÍ ZPRÁVA	

A. PRŮVODNÍ ZPRÁVA

1. Identifikační údaje

a) Označení stavby

Název stavby: **REKONSTRUKCE SILNICE II/189
KLENČÍ POD ČERCHOVEM – LÍSKOVÁ
ČÁST PRŮTAH KLENČÍ POD ČERCHOVEM
REKONSTRUKCE CHODNÍKŮ A PARK. MÍST**

Místo stavby

Obec : **Klenčí pod Čerchovem**
Okres : **Domažlice**
Kraj: **Plzeňský**
Katastrální území: **Klenčí pod Čerchovem, 666068**

b) Stavebník, objednatel

Investor : **Městys Klenčí pod Čerchovem**
Adresa : **Klenčí pod Čerchovem 118, 345 34 Klenčí pod Čerchovem**
IČO : **00253472**

c) Zodpovědný projektant

Jméno : **Ing. Jaroslav Rojt**
Název : **Projekční kancelář Rojt**
Adresa : **Vodní 27, 344 01 Domažlice**
IČO: **12285447**
Zaměření: **Autorizovaný inženýr pro dopravní stavby**
Číslo autorizace: **0200225**

2. Základní údaje o stavbě

a) Projektová dokumentace výše uvedené akce byla vypracována na základě objednávky investora, tj. Městyse Klenčí pod Čerchovem, s požadavkem zpracovat proj. dokumentaci výše uvedené stavby v rozsahu dokumentace pro stavební povolení a vlastní realizaci stavby, a to na rekonstrukci chodníků a parkovacích míst při silnici II/189 v obci Klenčí pod Čerchovem. Vlastní technický návrh je vypracován na základě konzultací se zainteresovanými orgány a na základě provedeného výběru staveniště, mapování současného stavu a provedené pochůzky po trase. Požadavky z těchto jednání jsou zpracovány do výsledné podoby dokumentace tak, jak je předložena.

Součástí stavebních prací bude rovněž rekonstrukce silnice II/189, která je řešena samostatnou PD (investor SÚS Plzeňského kraje).

b) Přesné datum zahájení stavby není v době zpracování této PD známo. Stavba bude zahájena po získání všech potřebných povolení (stavební povolení) a po skončení výběrového řízení na zhotovitele stavebního díla.

c) Dokumentace je zpracována v souladu s územně plánovací dokumentací. Na předmětnou stavbu bylo vydáno rozhodnutí o umístění stavby.

d) Stávající úsek silnice II/189 určen k rekonstrukci se nachází v průtahu obce Klenčí pod Čerchovem, komunikace je vedena od okružní křižovatky sil. I/22 a I/26 u obce Draženov směrem na hraniční přechod Lísková / Höll.

Komunikace je vedena v průtahu obcí Klenčí pod Čerchovem střídavě v přímé a střídavě ve směrových obloucích. Šířka komunikace je cca 8 m, v převážné části křižovatek není vymezen dopravní prostor pro jednotlivé účastníky provozu. Chodci využívají k pohybu z části stávající chodníky a z části nezpevněnou část krajnice ale i samotnou komunikaci. Kryt komunikace a chodníků je ve špatném technickém stavu, asfaltobetonové kryty jsou většinou, dopravním zatížením a zásahy po provedených pokládkách podzemních inženýrských sítí na konci své životnosti. Odvodnění silnice II/189 je provedeno z části do silničního příkopu, uličních vpustí a z části do okolního terénu. Trasy a technický stav stávajících kanalizačních vedení jsou orientačně známy, zakreslení do situace současného stavu bylo provedeno projektantem po provedené rekognoskaci terénu za účasti zástupců investora a správce sítě a z dostupných evidenčních materiálů.

e) Stavba je navržena dle platných ČSN, TP a ostatních předpisů používaných ve stavebnictví. Technické řešení stavby vč. jejího provozu nebude mít negativní vliv na krajinu, zdraví a životní prostředí. Po dokončení nebude stavba zdrojem škodlivých látek, které by mohly negativně působit na zdraví občanů bydlících v dotčené lokalitě, okolní krajinu a životní prostředí. Zřízením nového krytu komunikace dojde ke zlepšení hlukové situace v uvedené lokalitě.

f) Rekonstrukcí komunikace nedojde ke změně dosavadního využívání dotčeného území.

3. Přehled výchozích podkladů

Pro zpracování předložené projektové dokumentace ke stavebnímu řízení byly použity tyto podklady:

- polohopisné a výškopisné zaměření zájmového území s vloženými vlastnickými hranicemi
- konzultace a jednání s objednatelem
- dokumentace DÚR
- územní rozhodnutí
- zpráva o posouzení stavu vozovky a návrh její rekonstrukce ze dne 26. 09. 2011
- stanoviska dotčených orgánů a organizací státní správy
- vyjádření jednotlivých správců podzemních inž. sítí a zařízení v zájmovém území

4. Členění stavby

Projektová dokumentace není členěna na stavební objekty.

5. Podmínky realizace stavby

a) Stavba bude prováděna současně s následujícími stavbami:
rekonstrukce silnice II/189 (investor SÚS Plzeňského kraje)
rekonstrukce železničního přejezdu v Klenčí p. Č. (investor SŽDC)

b) Níže uvedený postup výstavby je pouze orientační (všeobecný) a je plně v kompetenci generálního dodavatele stavby (v dotčených částech po dohodě s investorem), kterým bude ještě zpodrobněn a přenesen do harmonogramu výstavby, přičemž je samozřejmě uvažováno s prolínáním (překrýváním) jednotlivých činností, event. jejich korekcí. Další zpřesňující a doplňující podmínky postupu výstavby budou uvedeny v textových částech podkladů pro výběr dodavatele (zadávací dokumentace).

1. Dohoda mezi investorem a generálním dodavatelem o režimu užívání staveniště vč. využívání a úklidu stávajících komunikací (povinná předchozí prohlídka stavby dodavatelem). Předání staveniště, ověření stáv. podzemních inženýrských sítí v prostoru stavby a jejich vytyčení a vytyčení vlastní stavby zajišťované generálním dodavatelem.
2. Provádění zemních prací až do vytvoření HTU (odstranění stáv. krytových a podkladních vrstev komunikace a chodníků, vytrhání obrub apod.).
3. Příprava plochy pro zařízení staveniště vč. napojení na vjezd na staveniště, osazení zařízení staveniště (předpokl. staveništní buňky), provizorní napojení na energie.
4. Pokládka a realizace všech projektovaných podzemních inženýrských sítí (zřízení nových uličních vpustí, položení kanal. přípojek, zaústění do stáv. kanalizace, drenáže apod.).
5. Provedení úprav sloužících k odvodnění staveniště (event. drenáže, příkopy, jímky apod.) – nebylo-li provedeno již v předchozí etapě zemních prací.
6. Současné provádění spodních vrstev (na upravenou zemní pláň) komunikace, chodníků a park. ploch, zřízení nové obruby.
7. Finální vrstvy komunikací, čisté venkovní úpravy, finální odvodňovací prvky.
8. Dokončující a finální venkovní úpravy, demontáž zařízení staveniště a úpravy po něm.
9. Konečný úklid stavby, kontroly, revize, tlakové zkoušky, přejímky, kolaudace.
10. Postupné vybavování stavby investorem (zařízení) zprovoznění stavby.

Dodavatel stavby je současně povinen průběžně udržovat pořádek na staveništi a zejména zajistit technologii mytí dopravních prostředků během celé stavby (zejm. při provádění zemních prací) tak, aby nedocházelo ke znečišťování přilehlých komunikací (zvláště sil. II. třídy). Během stavby budou pravidelně probíhat kontrolní dny na stavbě s respektováním připomínek investora a budou splněny veškeré ostatní zákonné předpisy při výstavbě včetně pečlivého vedení a kontroly stavebního deníku. Upozornit je nutno při provádění jakýchkoli zemních prací na předchozí vypískování stávajících podzemních inženýrských sítí vyskytujících se v zájmovém území jednotlivými správci, jejich vytyčení a zajištění eventuelní ochrany proti poškození.

c) Přístup na staveniště bude po uvedené komunikaci vedoucí od obce Draženov. Z tohoto důvodu je na dodavateli stavebních prací zajistit, aby vlivem zvýšené nákladní automobilové dopravy během výstavby nedošlo k ohrožení osob pohybujících se v blízkosti staveniště. Vjezd a výjezd ze staveniště je patrný ze situace a bude zhotovitelem řádně označen. Na staveniště bude povolen vstup pouze zaměstnancům dodavatelské firmy, zástupcům investora, stavebnímu dozoru a projektantovi.

d) Dočasné dopravní značení je uvedeno v příloze E. Zásady organizace výstavby

6. Přehled budoucích vlastníků a správců

Vlastníkem a správcem chodníků a parkovacích míst při uvedené komunikaci zůstane investor, tj. Městys Klenčí pod Čerchovem. To bude zajišťovat údržbu, v zimním období úklid sněhu.

7. Předávání částí stavby do užívání

Stavba bude předána do užívání po dokončení celého stavebního díla a provedené kolaudaci.

8. Souhrnný technický popis stavby

Chodníky, obruby

Základní šířka chodníků je navržena 2,00 m, místy 2,5 m. Šířka je modifikována dle umístění v trase. Příčný sklon 2 % směrem k vozovce, základní výška nášlapu 120 mm ve vztahu k hlavní komunikaci. Komunikace bude v místě stavby lemována silničním obrubníkem do lože z betonu s boční opěrou a se zákl. nášlapnou výškou 120 mm a jednořadovou přídlažbou ze žulové kostky malé do lože z betonu. Chodníky a pochozí plochy jsou navrženy s krytem z asfaltobetonu, v historickém centru obce ze žulové kostky mozaiky, v místě sjezdů z žulové kostky malé. Tam kde dojde ke styku chodníku s travnatými plochami, bude chodník lemován záhonovým obrubníkem. Konstrukce chodníku je patrná z výkresových příloh.

Parkovací stání

Podél komunikace jsou navrženy podélné parkovací pruhy pro osobní automobily, které budou odděleny od pojezděné plochy vozovky nájezdovou obrubou s nášlapnou výškou 50 mm, v historickém centru obce žulovou kostkou velkou s nášlapnou výškou 40 mm a s přídlažbou z žulové kostky malé.

9. Výsledky a závěry z podkladů, průzkumů a měření.

Pro návrh technologie rekonstrukce bylo v zájmovém území provedeno 8 vrtaných a 3 kopané sondy vč. zkoušky podkladních zemin a měření únosnosti stávající konstrukce vozovky. Konstrukce vozovky je navržena dle zprávy o posouzení stavu vozovky a návrhu její opravy zpracovaného Silniční inženýrskou společností s.r.o., Plzeň ze dne 26. 9. 2011.

10. Dotčená ochranná pásma, chráněná území, zátopová území, kulturní památky

Navržená stavba svým stavebním uspořádáním zasahuje do některých ochranných pásem. Jedná se o ochranná pásma jednotlivých podzemních inženýrských sítí a zařízení vyskytujících se v zájmovém území.

11. Zásah stavby do území

- a) Veškerá zástavba sousedící se stavbou bude zachována. Bourací práce nebudou realizovány.
- b) Nedojde ke kácení mimolesní zeleně.
- c) Bilance zemních prací je uvedena na samostatné příloze PD.

d) Dotčené plochy a nově vzniklé zelené plochy či ostatní nerovné a nevyhovující plochy mezi silniční obrubou a okolními nemovitostmi budou upraveny dosypáním vhodnou zeminou a ohumusovány. Vlastní ohumusování trav. pásů bude provedeno orníci v tl. min. 50 mm a oseto travou.

- e) Nedojde k zásahu do zemědělského půdního fondu.
- f) Nedojde k zásahu do pozemků určených k plnění funkcí lesa.
- g) Seznam dotčených pozemků je uveden na samostatné příloze PD.
- h) Rekonstrukcí komunikace nedojde ke změně dopravní a technické infrastruktury.

12. Nároky stavby na zdroje a její potřeby

a) Nároky stavby na energie, teplou a užitkovou vodu budou pouze při provádění stavebních prací a záleží na technickém vybavení prováděcí firmy. Zrealizovaná stavba nebude mít žádné energetické nároky.

b) Stavba nemá nároky na telekomunikace

c) Užitková voda bude používána pouze při provádění stavebních prací a její množství bude minimální.

d) Stavba nemá nové nároky na dopravní infrastrukturu. Výstavba parkovacích míst při silnici II/189 je řešena samostatnou projektovou dokumentací.

e) Nedojde ke změně napojení na technickou infrastrukturu.

f) Veškerý odpad vzniklý při užívání stavby a odpad vzniklý při úklidu zpevněných ploch bude likvidován firmou zajišťující údržbu komunikace. Veškeré odpady budou náležitě zlikvidovány ve smyslu ustanovení z. č. 185/2001 Sb., o odpadech, ve znění pozdějších předpisů, v. č. 381/2001 Sb., v. č. 383/2001 Sb. a předpisů souvisejících, odvozem na legální skládky a úložiště.

13. Vliv stavby a provoz na komunikaci na zdraví a životní prostředí

Zřízením nového krytu komunikace dojde ke zlepšení hlukové situace v předmětném úseku komunikace.

14. Obecné požadavky na bezpečnost a užité vlastnosti

Mechanická odolnost a stabilita

Stavba musí být navržena a postavena takovým způsobem, aby zatížení, která na ni budou pravděpodobně působit v průběhu stavění a užívání, neměla za následek:

- a) zřícení celé stavby nebo její části,
- b) větší stupeň nepřijatelného přetvoření
- c) poškození jiných částí stavby nebo technických zařízení nebo instalovaného vybavení následkem deformace nosné konstrukce,
- d) poškození událostí v rozsahu neúměrném původní příčině.

Požární bezpečnost

Stavba musí být navržena a postavena takovým způsobem, aby v případě požáru:

- a) byla po určitou dobu zachována nosnost a stabilita konstrukce,
- b) byl omezen vznik a šíření požáru a kouře ve stavebním objektu,
- c) bylo omezeno šíření požáru na sousední objekty,
- d) mohly osoby a zvířata opustit stavbu nebo být zachráněny jiným způsobem,
- e) byla brána v úvahu bezpečnost záchranných jednotek.

Hygiena, ochrana zdraví a životního prostředí

Stavba musí být navržena a postavena takovým způsobem, aby neohrožovala hygienu nebo zdraví jiných uživatelů nebo sousedů, především v důsledku:

- a) uvolňování toxických plynů,
- b) přítomnosti nebezpečných částic nebo plynů v ovzduší,
- c) emise nebezpečného záření,
- d) znečištění nebo zamoření vody nebo půdy,
- e) nedostatečného zneškodňování odpadních vod, kouře a tuhých nebo kapalných odpadů,
- f) výskytu vlhkosti v částech stavby nebo na površích uvnitř stavby.

Ochrana proti hluku

Stavba musí být navržena a postavena takovým způsobem, aby hluk vnímaný obyvateli nebo osobami poblíž stavby byl udržován na úrovni, která neohrozí jejich zdraví a dovolí jim spát, odpočívat a pracovat v uspokojivých podmínkách.

Bezpečnost při užívání

Stavba musí být navržena a postavena takovým způsobem, aby při jejím užívání nebo provozu nevznikalo nepřijatelné nebezpečí úrazu, například uklouznutím, smykem, pádem, nárazem, popálením, zásahem elektrickým proudem a zraněním výbuchem.

Úspora energie a ochrana tepla

Význam stavby nevyžaduje.

15. Provádění stavby

Stavební práce na rekonstrukci chodníků, park. stání a dalších objektech budou prováděny u každé z ucelených částí a etap stavby společně s rekonstrukcí komunikace mimo silniční provoz za úplné uzavírky. Dopravní opatření během výstavby je obsaženo v samostatné příloze PD rekonstrukce komunikace a bylo projednáno a odsouhlaseno na DI Policie ČR.

Po celou dobu stavby je nutno zachovat příjezd vozidel při mimořádné události, tj. zejména umožnit vjezd záchranným a hasičským vozidlům na stavbu. Z tohoto důvodu je na dodavatelské firmě zajistit a dodržet odpovídající organizaci stavebních prací.

Postup prací se ponechává po dohodě s investorem na dodavateli, je nutno jej volit s ohledem na minimální dobu omezení hlavní trasy.

16. Další požadavky

a) Projektová dokumentace vychází z obecně závazných předpisů, obecných zásad doporučených technických standardů, které byly přizpůsobeny rozsahu a složitosti stavby, požadavkům investora a vytvoření podmínek pro realizaci stavby.

b) Všechny nové úpravy pro přechody pro chodce, místa pro přecházení, sjezdy a jejich bezprostřední okolí uvedené v dokumentaci odpovídají technickým a stavebním požadavkům uvedeným v ČSN 73 6110 – Projektování místních komunikací, leden 2006 a v ČSN 73 6110/Z1, dále ve vyhlášce Ministerstva pro místní rozvoj č. 398/2009 – O obecných technických požadavcích zabezpečujících bezbariérové užívání staveb ze dne 5. listopadu 2009.

Níže jsou popsány nejdůležitější zásady bezbariérového řešení stavby, předepsané ve výše citovaných normách a vyhláškách, a které jsou ve zpracované dokumentaci důsledně dodržovány.

Projektování komunikací pro pěší – chodníky

- základní šířka chodníků je navržena 1,50 - 2,50 m – viz situace stavby
- podélný sklon chodníků nepřevyšuje požadovanou hodnotu 8,33 % – viz podélný profil osou komunikace
- příčný sklon chodníků je navržen 2 % – viz vzorové příčné řezy (charakteristické příčné řezy)
- řešení vodící linie – v celé délce chodníku (v místě styku chodníku se zatravněním) je navržen beton. záhonový obrubník se základní nášlapnou výškou 60 mm, případně chodník lemuje stávající okolní zástavba. V místě sjezdů k jednotlivým nemovitostem je vodící linie přerušena na délku max. 6,00 m. – viz vzorové příčné řezy, situace stavby

Místa pro přecházení

- délka míst pro přecházení vychází z nového šířkového uspořádání silnice II/189 a je navržena 7,00 m – viz situace stavby
- v místě pro přecházení je nášlapná výška chodníkového obrubníku snížena na 20 mm – viz vzorový výkres – místo pro přecházení, situace stavby
- po celé délce snížené hrany chodníkového obrubníku až do rozdílu hran 80 mm je proveden varovný pás šířky 400 mm z beton. tvarovky kontrastní barvy s reliéfním povrchem pro nevidomé splňující požadavky NV č. 163/2002 Sb. – viz situace stavby, vzorový výkres – místo pro přecházení
- rampová část chodníku je napojena na snížený obrubník sklonem max. 12,5 % - viz vzorový výkres – místo pro přecházení
- signální pás navazuje na vodící linii, je navržen v šířce 800 mm z beton. tvarovky kontrastní barvy s reliéfním povrchem pro nevidomé splňující požadavky NV č. 163/2002 Sb., a je odsazen od varovného pásu 300 mm – viz vzorový výkres – místo pro přecházení
- v případě realizace povrchu komunikace pro pěší či cyklisty z dlažby ze žulové kostky či mozaiky (prostor náměstí) bude povrch plochy ve vzdálenosti nejméně 250 mm u signálního a varovného pásu rovinný (žulové desky) při dodržení požadavku na protiskluzové vlastnosti a vizuální kontrast vůči pásům
- při šířce chodníku menší než 2,40 m na kterém nelze vytvořit přesahy varovného pásu vůči pásu signálnímu, se přisune signální pás k přirozené vodící linii a přesah varovného pásu se pak zřídí pouze na jedné straně

Sjezdy (přejížděný chodník)

- v místě sjezdu je nášlapná výška chodníkového obrubníku snížena na 40 mm – viz vzorový výkres sjezdu, situace stavby
- po celé délce snížené hrany chodníkového obrubníku až do rozdílu hran 80 mm je proveden varovný pás šířky 400 mm z beton. tvarovky kontrastní barvy s reliéfním povrchem pro nevidomé splňující požadavky NV č. 163/2002 Sb. – viz situace stavby, vzorový výkres sjezdu
- rampová část chodníku je napojena na snížený obrubník sklonem max. 12,5 % – viz vzorový výkres sjezdu
- vodící linie (záhon obrubník s nášlapnou výškou 60 mm) je v místě sjezdu přerušena na délku max. 6,00 m – viz situace stavby
- v případě realizace povrchu komunikace pro pěší či cyklisty z dlažby ze žulové kostky či mozaiky (prostor náměstí) bude povrch plochy ve vzdálenosti nejméně 250 mm u varovného pásu rovinný (žulové desky) při dodržení požadavku na protiskluzové vlastnosti a vizuální kontrast vůči pásům

Vyhrazená parkovací stání pro osoby s omezenou schopností pohybu a orientace

- v dokumentaci navržený počet vyhrazených park. stání v zájmovém území odpovídá požadavkům vyhlášky č. 398/2009 Sb. – viz situace stavby
- šířka jednotlivých park. stání pro vozidla zdravotně postižených osob je navržena 3,50 m – viz situace stavby
- vyhrazené parkovací stání je označeno mezinárodním symbolem přístupnosti – viz situace stavby
- vyhrazené parkovací stání je označeno vodorovným a svislým dopravním značením – viz svislé a vodorovné dopravní značení

Přechod pro chodce

- délka nesignalizovaného přechodu pro pěší je 7,00 m – odpovídá hodnotám uvedených v ČSN 73 6110, ČSN 73 6110/Z1 – viz situace stavby
- v místě přechodu pro chodce je nášlapná výška chodníkového obrubníku snížena na 20 mm – viz vzorový výkres přechodu, situace stavby
- po celé délce snížené hrany chodníkového obrubníku až do rozdílu hran 80 mm je proveden varovný pás šířky 400 mm z beton. tvarovky kontrastní barvy s reliéfním povrchem pro nevidomé splňující požadavky NV č. 163/2002 Sb. – viz situace stavby, vzorový výkres přechodu
- rampová část chodníku je napojena na snížený obrubník sklonem max. 12,5 % – viz vzorový výkres přechodu
- signální pás navazuje na vodící linii, je navržen v šířce 800 mm z beton. tvarovky kontrastní barvy s reliéfním povrchem pro nevidomé splňující požadavky NV č. 163/2002 Sb., nevidomého navádí od vodící linie správným směrem na přechod – viz vzorový výkres přechodu
- přechod pro chodce je vyznačen vodorovným (V 7 š. 4,00 m) a svislým dopravním značením (IP 6) – viz situace stavby a svislé dopravní značení
- je navrženo osvětlení přechodu pro chodce – viz SO 401
- v případě realizace povrchu komunikace pro pěší či cyklisty z dlažby ze žulové kostky či mozaiky (prostor náměstí) bude povrch plochy ve vzdálenosti nejméně 250 mm u signálního a varovného pásu rovinný (žulové desky) při dodržení požadavku na protiskluzové vlastnosti a vizuální kontrast vůči pásům
- při šířce chodníku menší než 2,40 m na kterém nelze vytvořit přesahy varovného pásu vůči pásu signálnímu, se přisune signální pás k přirozené vodící linii a přesah varovného pásu se pak zřídí pouze na jedné straně

Autobusová zastávka

- šířka přilehlého nástupiště je navržena 2,00 m – viz situace stavby, vzorový výkres – autobusová zastávka
- nášlapná výška silniční obruby je 200 mm – viz vzorový výkres – autobusová zastávka, vzorový příčný řez
- signální pás šířky 0,80 m určující místo pro přístup k místu nástupu do vozidla MHD, navazuje na vodící linii, je navržen z beton. tvarovky kontrastní barvy s reliéfním povrchem pro nevidomé splňující požadavky NV č. 163/2002 Sb.
- je barevně vyznačen bezpečnostní odstup šířky 0,50 m u hrany zastávky – viz vzorový výkres – autobusová zastávka
- autobusová zastávka je vyznačena vodorovným a svislým dopravním značením – viz svislé dopravní značení, situace stavby

Železniční přechod

- chodník je široký nejméně 1500 mm a v místě přechodu na přejezdovou vozovku musí mít snížený obrubník výškový rozdíl 20 mm oproti přejezdové vozovce
- podélný sklon chodníku smí být nejvýše v poměru 1:12 (8,33 %), příčný sklon chodníku nejvýše v poměru 1:50 (2 %).
- signální pás musí být ukončen u přirozené nebo umělé vodící linie
- varovným pásem musí být vyznačena hranice mezi bezpečným a nebezpečným prostorem
- varovný pás se umístí před přejezdem tak, aby ohraničoval místo, které je pro zrakově postižené osoby trvale nebezpečné
- u přejezdů zabezpečených pouze výstražným křížem to je na hranici nebezpečného pásma přejezdu, u přejezdů vybavených přejezdovým zabezpečovacím zařízením to je v úrovni sklopeného břevna závory nebo v úrovni čelních ploch světel výstražníku (orientace podle akustické výstrahy)
- signální pás navazuje na vodící linii, je navržen v šířce 800 mm z beton. tvarovky kontrastní barvy s reliéfním povrchem pro nevidomé splňující požadavky NV č. 163/2002 Sb., nevidomého navádí od vodící linie správným směrem na železniční přechod – viz vzorový výkres železničního přechodu
- u chodníků s šířkou menší než 2200 mm je nutné barevně kontrastní signální pásy umístit k té straně komunikace pro pěší, která je vodící linií pro nevidomé a slabozraké.

c) Stavba se nenachází v zátopovém území, případné větší množství dešťových vod bude odvedeno kanalizací.

d) Stanoviska, vyjádření dotčených orgánů státní správy a organizací jsou doložena v příloze PD – Doklady. Veškeré požadavky a připomínky k projektové dokumentaci byly splněny, případně budou splněny při provádění stavby.

UPOZORNĚNÍ :

Před zahájením zemních prací je nutno všechna podzemní vedení nechat od správců sítí vytýčit a stavební práce provádět dle jejich pokynů.

Křížení s jednotlivými sítěmi, příp. jejich souběh, provést v souladu s ČSN 73 6005 - Prostorová úprava vedení technického vybavení.

přílohy:

- 1) seznam dotčených pozemků
- 2) seznam sousedních pozemků
- 3) situace majetkových vztahů

říjen 2011

Ing. Rojt

SEZNAM DOTČENÝCH POZEMKŮ

<i>parc. č.</i>	<i>vlastník</i>
2419/1	<i>Vlastnické právo:</i> Plzeňský kraj, Škroupova 1760/18, Plzeň, Jižní Předměstí, 301 00 <i>Hospodaření se svěřeným majetkem kraje:</i> Správa a údržba silnic Domažlice, Sadová 324, Domažlice, 344 79 zábor: 183 m²
2419/2 2643/1	Městys Klenčí pod Čerchovem, 115, Klenčí pod Čerchovem, 345 34 Málek Josef, Klenčí pod Čerchovem 204, Klenčí pod Čerchovem, 345 34 zábor: 35 m²
(1748/5) (1750/3)	Městys Klenčí pod Čerchovem, 115, Klenčí pod Čerchovem, 345 34 SJM Koukol Josef a Koukolová Anna, <i>Klenčí pod Čerchovem 97</i> , 345 34 Ing. Josef Mathes, Družební 1516, Nové Město nad Metují, 549 01 Marie Roztočilová, Machuldova 594/6, Praha, Kamýk, 142 00 zábor: 176 m²
(304) 2419/4 2419/5 (1750/2) (1751/2) (1748/7) 2419/4	Městys Klenčí pod Čerchovem, 115, Klenčí pod Čerchovem, 345 34 Městys Klenčí pod Čerchovem, 115, Klenčí pod Čerchovem, 345 34 Městys Klenčí pod Čerchovem, 115, Klenčí pod Čerchovem, 345 34 Městys Klenčí pod Čerchovem, 115, Klenčí pod Čerchovem, 345 34 Městys Klenčí pod Čerchovem, 115, Klenčí pod Čerchovem, 345 34 Městys Klenčí pod Čerchovem, 115, Klenčí pod Čerchovem, 345 34
2419/3	<i>Vlastnické právo:</i> Plzeňský kraj, Škroupova 1760/18, Plzeň, Jižní Předměstí, 301 00 <i>Hospodaření se svěřeným majetkem kraje:</i> Správa a údržba silnic Domažlice, Sadová 324, Domažlice, 344 79 zábor: 3311 m²
2419/13 (267) (1768) (2529)	Městys Klenčí pod Čerchovem, 115, Klenčí pod Čerchovem, 345 34 Městys Klenčí pod Čerchovem, 115, Klenčí pod Čerchovem, 345 34 Městys Klenčí pod Čerchovem, 115, Klenčí pod Čerchovem, 345 34 <i>Vlastnické právo:</i> Česká republika <i>Příslušnost hospodařit s majetkem státu:</i> Úřad pro zastupování státu ve věcech majetkových, Rašínovo nábřeží 390/42, Praha, 128 00 zábor: 1 m²
2419/6 1785/16	Městys Klenčí pod Čerchovem, 115, Klenčí pod Čerchovem, 345 34 Václav Šindelář, Zborovská 269/82, Plzeň, Doudlevice, 301 00 SJM Šindelář Václav a Šindelářová Julie JUDr., <i>Zborovská 269/82, Plzeň, Doudlevice, 301 00</i> Anežka Šindelářová, 20, Klenčí pod Čerchovem, 345 34 zábor: 2 m²
1785/22	Václav Šindelář, Zborovská 269/82, Plzeň, Doudlevice, 301 00 SJM Šindelář Václav a Šindelářová Julie JUDr., <i>Zborovská 269/82, Plzeň, Doudlevice, 301 00</i> Anežka Šindelářová, 20, Klenčí pod Čerchovem, 345 34 zábor: 8 m²

1785/2 -333	Městys Klenčí pod Čerchovem, 115, Klenčí pod Čerchovem, 345 34 Městys Klenčí pod Čerchovem, 115, Klenčí pod Čerchovem, 345 34
737/1 2419/22	Městys Klenčí pod Čerchovem, 115, Klenčí pod Čerchovem, 345 34 <i>Vlastnické právo:</i> Plzeňský kraj, Škroupova 1760/18, Plzeň, Jižní Předměstí, 301 00 <i>Hospodaření se svěřeným majetkem kraje:</i> Správa a údržba silnic Domažlice, Sadová 324, Domažlice, 344 79 zábor: 8 m²
2419/20	Antonín Beer, Klenčí pod Čerchovem 123, Klenčí pod Čerchovem, 345 34 Anna Beerová, Klenčí pod Čerchovem 123, Klenčí pod Čerchovem, 345 34 zábor: 24 m²
2419/23	Městys Klenčí pod Čerchovem, 115, Klenčí pod Čerchovem, 345 34
2417/2 2419/18	Městys Klenčí pod Čerchovem, 115, Klenčí pod Čerchovem, 345 34 <i>Vlastnické právo:</i> Česká republika <i>Příslušnost hospodařit s majetkem státu:</i> Úřad pro zastupování státu ve věcech majetkových, Rašínovo nábřeží 390/42, Praha, 128 00 zábor: 87 m²
(2417/3) (2429/1)	Městys Klenčí pod Čerchovem, 115, Klenčí pod Čerchovem, 345 34 <i>Vlastnické právo:</i> Česká republika <i>Příslušnost hospodařit s majetkem státu:</i> Úřad pro zastupování státu ve věcech majetkových, Rašínovo nábřeží 390/42, Praha, 128 00 zábor: 7 m²
2671	Městys Klenčí pod Čerchovem, 115, Klenčí pod Čerchovem, 345 34
2417/9	Městys Klenčí pod Čerchovem, 115, Klenčí pod Čerchovem, 345 34
2419/7	Městys Klenčí pod Čerchovem, 115, Klenčí pod Čerchovem, 345 34
-80/1	Městys Klenčí pod Čerchovem, 115, Klenčí pod Čerchovem, 345 34
(2421)	Městys Klenčí pod Čerchovem, 115, Klenčí pod Čerchovem, 345 34
2419/8	Městys Klenčí pod Čerchovem, 115, Klenčí pod Čerchovem, 345 34
2417/1	Městys Klenčí pod Čerchovem, 115, Klenčí pod Čerchovem, 345 34
2417/18 -68/1	Městys Klenčí pod Čerchovem, 115, Klenčí pod Čerchovem, 345 34 SJM Pillmajer Jiří a Pillmajerová Jana, <i>Klenčí pod Čerchovem 80</i> , 345 34 zábor: 18 m²
-48	Anna Benešová, Klenčí pod Čerchovem 61, Klenčí pod Čerchovem, 345 34 zábor: 17 m²
-67	Pavel Vlk, Klenčí pod Čerchovem 81, Klenčí pod Čerchovem, 345 34 zábor: 6 m²
2417/17	Městys Klenčí pod Čerchovem, 115, Klenčí pod Čerchovem, 345 34
2419/9 (2466/1)	Městys Klenčí pod Čerchovem, 115, Klenčí pod Čerchovem, 345 34 <i>Vlastnické právo:</i> Česká republika <i>Příslušnost hospodařit s majetkem státu:</i> Úřad pro zastupování státu ve věcech majetkových, Rašínovo nábřeží 390/42, Praha, 128 00 zábor: 21 m²
2417/5	Městys Klenčí pod Čerchovem, 115, Klenčí pod Čerchovem, 345 34
2419/11	Městys Klenčí pod Čerchovem, 115, Klenčí pod Čerchovem, 345 34
2417/15	Městys Klenčí pod Čerchovem, 115, Klenčí pod Čerchovem, 345 34

2458	Městys Klenčí pod Čerchovem, 115, Klenčí pod Čerchovem, 345 34
2419/10 (962/1)	Městys Klenčí pod Čerchovem, 115, Klenčí pod Čerchovem, 345 34 Ing. Josef Thomayer, Sídliště 693, Nýrsko Barbora Thomayerová, Chodov 9, Chodov, 345 33 zábor: 270 m²
(228/1)	Městys Klenčí pod Čerchovem, 115, Klenčí pod Čerchovem, 345 34

SEZNAM SOUSEDNÍCH POZEMKŮ

1531/15	Pittner Jiří, Klenčí pod Čerchovem 293, Klenčí pod Čerchovem, 345 34 SJM Zábranský Vladimír Ing. a Zábranská Věra Ing., Baarova 232, Domažlice, 344 01
1750/1	SJM Řezníček Karel a Knížetová Marie Mgr., <i>Řezníček Karel, 226, Klenčí Pod Čerchovem, 345 34</i> <i>Knížetová Marie Mgr., Osadní 1474/2, Praha, Holešovice, 170 00</i>
-348	SJM Řezníček Karel a Knížetová Marie Mgr., <i>Řezníček Karel, 226, Klenčí Pod Čerchovem, 345 34</i> <i>Knížetová Marie Mgr., Osadní 1474/2, Praha, Holešovice, 170 00</i>
-329	Zelenková Irena, Mánesova 204, Domažlice, Týnské Předměstí, 344 01
1750/6	Múdrý Josef, Jiřetín pod Bukovou 138, Jiřetín pod Bukovou, 468 43
-324	Múdrý Josef, Jiřetín pod Bukovou 138, Jiřetín pod Bukovou, 468 43
1750/8	Málek Josef, Klenčí pod Čerchovem 204, Klenčí pod Čerchovem, 345 34
-325	Málek Josef, Klenčí pod Čerchovem 204, Klenčí pod Čerchovem, 345 34
(2637)	Správa železniční dopravní cesty, státní organizace, Dílžďená 1003/7, Praha, Nové Město, 110 00
2633/6	Úřad pro zastupování státu ve věcech majetkových, Rašínovo nábřeží 390/42, Praha, 128 00
1748/12	Kamil Černý, Májová 519/26, Cheb, 350 02
1748/15	Kamil Černý, Májová 519/26, Cheb, 350 02
1748/5	Kamil Černý, Májová 519/26, Cheb, 350 02
(1750/4)	Správa železniční dopravní cesty, státní organizace, Dílžďená 1003/7, Praha, Nové Město, 110 00
-304	Městys Klenčí pod Čerchovem, 115, Klenčí pod Čerchovem, 345 34
-327	Kamil Černý, Májová 519/26, Cheb, 350 02
-364	Marie Altmanová, 231, Klenčí Pod Čerchovem, 345 34
1748/6	Marie Altmanová, 231, Klenčí Pod Čerchovem, 345 34
1751/5	Věra Svidrová, Nový Kramolín 58, Nový Kramolín, 344 01
1748/7	SJM Altman Josef a Altmanová Eva, <i>Klenčí pod Čerchovem 322, Klenčí pod Čerchovem, 345 34</i>
(1748/2)	Městys Klenčí pod Čerchovem, 115, Klenčí pod Čerchovem, 345 34
1752/2	Jaroslava Houštická, U Vlečky 1721/10, Ústí nad Labem, Ústí nad Labem-centrum, 400 01
1749/4	Jaroslava Houštická, U Vlečky 1721/10, Ústí nad Labem, Ústí nad Labem-centrum, 400 01
-334	Jaroslava Houštická, U Vlečky 1721/10, Ústí nad Labem, Ústí nad Labem-centrum, 400 01
1749/5	Jaroslava Houštická, U Vlečky 1721/10, Ústí nad Labem, Ústí nad Labem-centrum, 400 01
-302/1	SJM Ticháček Jiří a Ticháčková Anna, <i>Klenčí pod Čerchovem 64, Klenčí pod Čerchovem, 345 34</i>
1757/3	SJM Ticháček Jiří a Ticháčková Anna, <i>Klenčí pod Čerchovem 64, Klenčí pod Čerchovem, 345 34</i>
1757/5	Františka Tichá, Klenčí pod Čerchovem 346, Klenčí pod Čerchovem, 345 34
-315	Zdeněk Keler, Klenčí pod Čerchovem 73, Klenčí pod Čerchovem, 345 34 Marie Kelerová, Klenčí pod Čerchovem 73, Klenčí pod Čerchovem, 345 34
1757/4	Zdeněk Keler, Klenčí pod Čerchovem 73, Klenčí pod Čerchovem, 345 34 Marie Kelerová, Klenčí pod Čerchovem 73, Klenčí pod Čerchovem, 345 34
1752/3	Marie Máchová, 149, Postřekov, 345 35 Vlasta Pavlů, Tupesy 17, Tupesy, 687 07
1761/2	Městys Klenčí pod Čerchovem, 115, Klenčí pod Čerchovem, 345 34
1761/1	Anna Vrbová, 185, Klenčí pod Čerchovem, 345 34 Martina Vrbová, 185, Klenčí pod Čerchovem, 345 34
-379	Anna Vrbová, 185, Klenčí pod Čerchovem, 345 34 Martina Vrbová, 185, Klenčí pod Čerchovem, 345 34

1769/1 Anna Vrbová, 185, Klenčí pod Čerchovem, 345 34
Martina Vrbová, 185, Klenčí pod Čerchovem, 345 34

-336 Marie Máchová, 149, Postřekov, 345 35
Vlasta Pavlů, Tupesy 17, Tupesy, 687 07

-349 SJM Hojda Petr a Hojdová Ludmila, *Klenčí pod Čerchovem 225, Klenčí pod Čerchovem, 345 34*

1759 SJM Kostlivý Jan a Kostlivá Jitka, *Klenčí pod Čerchovem 287, Klenčí pod Čerchovem, 345 34*

1758/2 Jiřina Náserová, Klenčí pod Čerchovem 71, Klenčí pod Čerchovem, 345 34

-313 Jiřina Náserová, Klenčí pod Čerchovem 71, Klenčí pod Čerchovem, 345 34

1760 Jaroslava Boudová, Klenčí pod Čerchovem 209, Klenčí pod Čerchovem, 345 34

1767 VHC - holding, a.s., Senec 465, Zruč-Senec, Senec, 330 08

-335 Pavla Hanzová, 213, Klenčí pod Čerchovem, 345 34

1766/1 Pavla Hanzová, 213, Klenčí pod Čerchovem, 345 34

1769/5 Jindra Musilová, 82, Klenčí pod Čerchovem, 345 34
Eva Tomanová, 82, Klenčí pod Čerchovem, 345 34

-371 Jindra Musilová, 82, Klenčí pod Čerchovem, 345 34
Eva Tomanová, 82, Klenčí pod Čerchovem, 345 34

1769/8 Jindra Musilová, 82, Klenčí pod Čerchovem, 345 34
Eva Tomanová, 82, Klenčí pod Čerchovem, 345 34

-668 Josef Ševčík, Klenčí pod Čerchovem 196, Klenčí pod Čerchovem, 345 34
Jarmila Ševčíková, Klenčí pod Čerchovem 196, Klenčí pod Čerchovem, 345 34

-339 Miroslav Řezníček, Klenčí pod Čerchovem 215, Klenčí pod Čerchovem, 345 34

-286 Josef Ševčík, Klenčí pod Čerchovem 196, Klenčí pod Čerchovem, 345 34
Jarmila Ševčíková, Klenčí pod Čerchovem 196, Klenčí pod Čerchovem, 345 34

1770/2 Josef Ševčík, Klenčí pod Čerchovem 196, Klenčí pod Čerchovem, 345 34
Jarmila Ševčíková, Klenčí pod Čerchovem 196, Klenčí pod Čerchovem, 345 34

1785/15 Josef Ševčík, Klenčí pod Čerchovem 196, Klenčí pod Čerchovem, 345 34
Jarmila Ševčíková, Klenčí pod Čerchovem 196, Klenčí pod Čerchovem, 345 34

1785/21 Západočeské dřevařské závody n. p., Tachov, 347 01

(743) Městys Klenčí pod Čerchovem, 115, Klenčí pod Čerchovem, 345 34

-211 Bronislav Fryauf, Klenčí pod Čerchovem 91, Klenčí pod Čerchovem, 345 34

739/2 Bronislav Fryauf, Klenčí pod Čerchovem 91, Klenčí pod Čerchovem, 345 34

739/3 Městys Klenčí pod Čerchovem, 115, Klenčí pod Čerchovem, 345 34

737/1 Městys Klenčí pod Čerchovem, 115, Klenčí pod Čerchovem, 345 34

-333 Městys Klenčí pod Čerchovem, 115, Klenčí pod Čerchovem, 345 34

1790/2 Městys Klenčí pod Čerchovem, 115, Klenčí pod Čerchovem, 345 34

-326 Městys Klenčí pod Čerchovem, 115, Klenčí pod Čerchovem, 345 34

2628 Městys Klenčí pod Čerchovem, 115, Klenčí pod Čerchovem, 345 34

1796/4 Mgr. Věra Krbůšková, Politických Vězňů 2044/44, Plzeň 3, Jižní Předměstí, 320 02

737/5 Ladislav Ženatý, náměstí Míru 62, Domažlice, Město, 344 01

137 Martin Beer, Klenčí pod Čerchovem 2, Klenčí pod Čerchovem, 345 34
Marcela Krchovová, Frýdova 652, Zbiroh, 338 08

-113 Martin Beer, Klenčí pod Čerchovem 2, Klenčí pod Čerchovem, 345 34
Marcela Krchovová, Frýdova 652, Zbiroh, 338 08

-111 Mgr. Věra Krbůšková, Politických Vězňů 2044/44, Plzeň 3, Jižní Předměstí, 320 02

1798/2 Václav Kubal, Klenčí pod Čerchovem 286, Klenčí pod Čerchovem, 345 34

-113 Martin Beer, Klenčí pod Čerchovem 2, Klenčí pod Čerchovem, 345 34
Marcela Krchovová, Frýdova 652, Zbiroh, 338 08

- 109/2 Václav Kubal, Klenčí pod Čerchovem 286, Klenčí pod Čerchovem, 345 34
- 109/1 Milada Seidlová, Klenčí pod Čerchovem 113, Klenčí pod Čerchovem, 345 34
- 138/1 MUDr. Lumír Bozděch, Country Hills B.L.V.D. N.W. 5149, Calgary, Kanada
- 149/5 Městys Klenčí pod Čerchovem, 115, Klenčí pod Čerchovem, 345 34
- 108 MUDr. Lumír Bozděch, Country Hills B.L.V.D. N.W. 5149, Calgary, Kanada
- 100 Ondřej Sokol, Klenčí pod Čerchovem 107, Klenčí pod Čerchovem, 345 34
- 99 Vlasta Čechurová, Klenčí pod Čerchovem 106, Klenčí pod Čerchovem, 345 34
- 98 SJM Venců Josef a Venclová Libuše, *Klenčí pod Čerchovem 105, Klenčí pod Čerchovem, 345 34*
- 2417/2 Městys Klenčí pod Čerchovem, 115, Klenčí pod Čerchovem, 345 34
- 97/1 Ing. Jan Kohout, 104, Klenčí Pod Čerchovem, 345 34
- 97/2 Ing. Jan Kohout, 104, Klenčí Pod Čerchovem, 345 34
- 96 Eva Baarová, Klenčí pod Čerchovem 103, Klenčí pod Čerchovem, 345 34
MUDr. Dagmar Švíglerová, Chodské náměstí 75, Domažlice, Město, 344 01
- 95 Libor Váchal, Klenčí pod Čerchovem 102, Klenčí pod Čerchovem, 345 34
- 2630 Libor Váchal, Klenčí pod Čerchovem 102, Klenčí pod Čerchovem, 345 34
- 94/2 LST a.s., 48, Trhanov, 345 33
- 93 Ing. Jindra Kobesová, Lukavická 1315/24, Plzeň, Jižní Předměstí, 301 00
- 91/1 Karel Lang, Klenčí pod Čerchovem 100, Klenčí pod Čerchovem, 345 34
- 91/2 SJM Lang Josef Ing. a Langová Václava, *Dopravní 187/36, Plzeň, Nová Hospoda, 318 00*
- 2417/9 Městys Klenčí pod Čerchovem, 115, Klenčí pod Čerchovem, 345 34
- 410 Jaroslav Maštálka, Klenčí pod Čerchovem 22, Klenčí pod Čerchovem, 345 34
- 145/1 Jaroslav Maštálka, Klenčí pod Čerchovem 22, Klenčí pod Čerchovem, 345 34
- 2417/10 Městys Klenčí pod Čerchovem, 115, Klenčí pod Čerchovem, 345 34
- 90 Římskokatolická farnost Klenčí pod Čerchovem, 98, Klenčí pod Čerchovem, 345 34
- 87 SJM Koukol Josef a Koukolová Anna, *Klenčí pod Čerchovem 97, Klenčí pod Čerchovem, 345 34*
Anna Koukolová, Klenčí pod Čerchovem 97, Klenčí pod Čerchovem, 345 34
- 85 Jindřich Baar, Klenčí pod Čerchovem 96, Klenčí pod Čerchovem, 345 34
SJM Baar Jindřich a Baarová Jaroslava, *Klenčí pod Čerchovem 96, Klenčí pod Čerchovem, 345 34*
- 84 Anna Lamačová, Klenčí pod Čerchovem 94, Klenčí pod Čerchovem, 345 34
- 191/1 Městys Klenčí pod Čerchovem, 115, Klenčí pod Čerchovem, 345 34
- 191/2 Olga Holoubková, Klenčí pod Čerchovem 30, Klenčí pod Čerchovem, 345 34
- 192 Alois Maštálka, 145, Klenčí Pod Čerchovem, 345 34
MUDr. Jiří Maštálka, Úslavská 577/22, Plzeň, Východní Předměstí, 326 00
- 83 SJM Kupilík Josef a Kupilíková Blažena, *124, Klenčí Pod Čerchovem, 345 34*
- 172/1 Jaroslav Schöppel, 290, Klenčí Pod Čerchovem, 345 34
- 82 Jaroslav Schöppel, 290, Klenčí Pod Čerchovem, 345 34
- 636 Luboš Heidler, třída 1. máje 521, Holýšov, 345 62
- 712 Luboš Heidler, třída 1. máje 521, Holýšov, 345 62
- 2668/1 Luboš Heidler, třída 1. máje 521, Holýšov, 345 62
- 2453 Luboš Heidler, třída 1. máje 521, Holýšov, 345 62
Herta Kilian, Zimmerstrasse 26, 861 53 Augburg, Německo
MUDr. Jiří Maštálka, Úslavská 577/22, Plzeň, Východní Předměstí, 326 00
- 196 Rudolf Feierfeil, Klenčí pod Čerchovem 309, Klenčí pod Čerchovem, 345 34
- 197 Růžena Sýsová, Klenčí pod Čerchovem 32, Klenčí pod Čerchovem, 345 34
Martina Tomanová, Pec 124, Pec, 344 01
- 198 Josef Holešovský, Dolní Metelsko 1, Horšovský Týn, Dolní Metelsko, 346 01
- 81 SJM Psutka Karel a Psutková Anna, *Klenčí pod Čerchovem 92, Klenčí pod Čerchovem, 345 34*
- 79/1 Jindřich Svatoš, 149, Klenčí Pod Čerchovem, 345 34

-79/2 Jindřich Svatoš, 149, Klenčí Pod Čerchovem, 345 34

-78 Mgr. Marcela Bernardová, Mrkvičkova 1355/34, Praha, Řepy, 163 00

-77 MVDr. Miroslav Svatoš, Franze Liszta 1775/45, Plzeň, Bolevec, 323 00

-201/2 SJM Anderle Jiří a Anderlová Jana, *Klenčí pod Čerchovem 34, Klenčí pod Čerchovem, 345 34*

2632 Anna Heidlerová Dis., Klenčí pod Čerchovem 35, Klenčí pod Čerchovem, 345 34

-202 Jakub Řezníček, 37, Klenčí pod Čerchovem, 345 34

-203/1 SJM Schweiner Jan a Schweinerová Anna, *Klenčí pod Čerchovem 39, Klenčí pod Čerchovem, 345 34*

-74 Hana Houdková, Klenčí pod Čerchovem 186, Klenčí pod Čerchovem, 345 34
 Jiří Mráz, Schwaigs 73, Walchsee, Rakousko
 Josef Mráz, Klenčí pod Čerchovem 87, Klenčí pod Čerchovem, 345 34

-73/2 Hana Šerlovská, Klenčí pod Čerchovem 86, Klenčí pod Čerchovem, 345 34
 Josef Šerlovský, Klenčí pod Čerchovem 86, Klenčí pod Čerchovem, 345 34

-72 Anna Hamerlová, 84, Klenčí pod Čerchovem, 345 34

-204 SJM Schweiner Jan a Schweinerová Anna, *Klenčí pod Čerchovem 39, Klenčí pod Čerchovem, 345 34*

-205 Ing. Jindřich Pabian, Švabinského 1721, Sokolov, 356 01

2673 Ing. Jindřich Pabian, Švabinského 1721, Sokolov, 356 01

2451/12 Městys Klenčí pod Čerchovem, 115, Klenčí pod Čerchovem, 345 34

2417/18 Městys Klenčí pod Čerchovem, 115, Klenčí pod Čerchovem, 345 34

-71/1 Jiří Müller, Klenčí pod Čerchovem 85, Klenčí pod Čerchovem, 345 34
 Jan Pivoňka, Klenčí pod Čerchovem 85, Klenčí pod Čerchovem, 345 34

-69/1 Oldřich Nohavec, Klenčí pod Čerchovem 83, Klenčí pod Čerchovem, 345 34

-69/2 Jana Ševčíková, Klenčí pod Čerchovem 51, Klenčí pod Čerchovem, 345 34

-69/3 SJM Ševčík Pavel a Ševčíková Jana, *Klenčí pod Čerchovem 51, Klenčí pod Čerchovem, 345 34*

-65 Ilona Decros, 51 Langley Av. , Surbiton Surrev, Spojené království

-66 SJM Prantl František a Prantlová Milada, *Lipová 1125/25, Most, 434 01*

202 Pavel Feierfeil, Klenčí pod Čerchovem 310, Klenčí pod Čerchovem, 345 34
 Rudolf Feierfeil, Klenčí pod Čerchovem 309, Klenčí pod Čerchovem, 345 34

-46 Pavel Feierfeil, Klenčí pod Čerchovem 310, Klenčí pod Čerchovem, 345 34
 Rudolf Feierfeil, Klenčí pod Čerchovem 309, Klenčí pod Čerchovem, 345 34

-45 Jaroslav Pangrác, Voborníkova 526, Domažlice, Bezděkovské Předměstí, 344 01

-44 Karel Thomaier, Na Dlouhých záhonech 1147/13, Plzeň, Skvrňany, 318 00
 Božena Thomaierová, Na Dlouhých záhonech 1147/13, Plzeň, Skvrňany, 318 00

-42/1 SJM Svitalský Bohdan a Svitalská Marie, *150, Klenčí Pod Čerchovem, 345 34*

2417/16 Městys Klenčí pod Čerchovem, 115, Klenčí pod Čerchovem, 345 34

-292 Jiří Sokol, Řepová 406/6, Plzeň, Bolevec, 301 00

-268/1 Jan Knop, Klenčí pod Čerchovem 175, Klenčí pod Čerchovem, 345 34

-43 SJM Chojna Oldřich a Chojnová Marie, *Klenčí pod Čerchovem 138, Klenčí pod Čerchovem, 345 34*

-285 Josef Baar, Klenčí pod Čerchovem 197, Klenčí pod Čerchovem, 345 34

2010/2 Josef Baar, Klenčí pod Čerchovem 197, Klenčí pod Čerchovem, 345 34

-294 SJM Smutný Karel a Smutná Dana, *Klenčí pod Čerchovem 203, Klenčí pod Čerchovem, 345 34*

-639 Hana Houdková, Klenčí pod Čerchovem 186, Klenčí pod Čerchovem, 345 34

-271/1 Hana Houdková, Klenčí pod Čerchovem 186, Klenčí pod Čerchovem, 345 34

2010/5 Marie Juncová, 49, Klenčí pod Čerchovem, 345 34

-299 Marie Juncová, 49, Klenčí pod Čerchovem, 345 34

-298 Karel Täubl, Majakovského 1151/32, Plzeň, Bolevec, 323 00


-300/3 Úřad pro zastupování státu ve věcech majetkových, Rašínovo nábřeží 390/42, Praha, 128 00

-307 JUDr. Eva Sladká, alej Svobody 879/52, Plzeň, Severní Předměstí, 323 00

303/3 Dana Freiová, Klenčí pod Čerchovem 208, Klenčí pod Čerchovem, 345 34

-332 Dana Freiová, Klenčí pod Čerchovem 208, Klenčí pod Čerchovem, 345 34
206/1 Jaroslav Heindl, Postřekov 279, Postřekov, 345 35
303/2 Jan Sladký, Klenčí pod Čerchovem 114, Klenčí pod Čerchovem, 345 34
-417 Jan Sladký, Klenčí pod Čerchovem 114, Klenčí pod Čerchovem, 345 34
-272 Jaroslav Heindl, Postřekov 279, Postřekov, 345 35
303/6 Jan Sladký, Klenčí pod Čerchovem 114, Klenčí pod Čerchovem, 345 34
301/1 Městys Klenčí pod Čerchovem, 115, Klenčí pod Čerchovem, 345 34
206/2 Jaroslav Heindl, Postřekov 279, Postřekov, 345 35
-622 Miroslav Řezníček, Klenčí pod Čerchovem 215, Klenčí pod Čerchovem, 345 34
2675 Miroslav Řezníček, Klenčí pod Čerchovem 215, Klenčí pod Čerchovem, 345 34

-339 Miroslav Řezníček, Klenčí pod Čerchovem 215, Klenčí pod Čerchovem, 345 34
2417/16 Městys Klenčí pod Čerchovem, 115, Klenčí pod Čerchovem, 345 34
-261 Jaroslava Kovandová, 168, Klenčí Pod Čerchovem, 345 34
208/4 SJM Kovanda Jaroslav a Kovandová Jaroslava, 168, *Klenčí pod Čerchovem*, 345 34
-3/1 Bohumil Pittner, Klenčí pod Čerchovem 74, Klenčí pod Čerchovem, 345 34
Libuše Pittnerová, Klenčí pod Čerchovem 74, Klenčí pod Čerchovem, 345 34
-3/2 Bohumil Pittner, Klenčí pod Čerchovem 74, Klenčí pod Čerchovem, 345 34
Libuše Pittnerová, Klenčí pod Čerchovem 74, Klenčí pod Čerchovem, 345 34
-245 Josef Konopík, Postřekov 191, Postřekov, 345 35
Karel Konopík, Trhanov 105, Trhanov, 345 33
(221/1) Městys Klenčí pod Čerchovem, 115, Klenčí pod Čerchovem, 345 34
-2 Hana Bozděchová, Klenčí pod Čerchovem 136, Klenčí pod Čerchovem, 345 34
-14 Václav Prokůpek, Klenčí pod Čerchovem 131, Klenčí pod Čerchovem, 345 34
-7 Viera Jarolímková, Klenčí pod Čerchovem 142, Klenčí pod Čerchovem, 345 34
-6 Jana Mitasová, Klenčí pod Čerchovem 183, Klenčí pod Čerchovem, 345 34
-5 Ing. Ladislav Dolejš, Zábělská 1157/17, Plzeň 4, Doubravka, 312 11
2417/1 Městys Klenčí pod Čerchovem, 115, Klenčí pod Čerchovem, 345 34
2678 Josef Frei, Klenčí pod Čerchovem 343, Klenčí pod Čerchovem, 345 34
-733 Josef Frei, Klenčí pod Čerchovem 343, Klenčí pod Čerchovem, 345 34
-243 Karel Konopík, Klenčí pod Čerchovem 169, Klenčí pod Čerchovem, 345 34
-242 SJM Čedík Milan a Čedíková Jaroslava, 289, *Klenčí pod Čerchovem*, 345 34
2458 Městys Klenčí pod Čerchovem, 115, Klenčí pod Čerchovem, 345 34
(2460) Marie Beranová, Šafaříkova 4195, Chomutov, 430 03
Ludmila Kemrová, Zaječice 5, Vrskmaň, Zaječice, 431 15
-279 Marie Kurachová, Díly 31, Díly, 345 33
2417/7 Pozemkový fond České republiky, Husinecká 1024/11a, Praha, Žižkov, 130 00
-289 Ing. Miroslav Frkal, Brtnice 125, Velké Popovice, Brtnice, 251 69
-283 Jiřina Kutenbergová, 199, Klenčí pod Čerchovem, 345 34
-280 SJM Zdanovec Josef a Zdanovcová Nikola, *Škroupova 430, Domažlice*, 344 01
-281/1 Karel Beneš, Tatarská 727/14, Praha, Háje, 149 00
Anna Benešová, Tatarská 727/14, Praha, Háje, 149 00
Ludmila Benešová, Klenčí pod Čerchovem 236, Klenčí pod Čerchovem, 345 34
-282 SJM Pillmajer Libor a Pillmajerová Michaela, 200, *Klenčí pod Čerchovem*, 345 34
2417/15 Městys Klenčí pod Čerchovem, 115, Klenčí pod Čerchovem, 345 34
-322/1 Josef Volfík, 45, Klenčí Pod Čerchovem, 345 34
(228/1) Městys Klenčí pod Čerchovem, 115, Klenčí pod Čerchovem, 345 34
(571) Marie Psutková, 171, Klenčí pod Čerchovem, 345 34

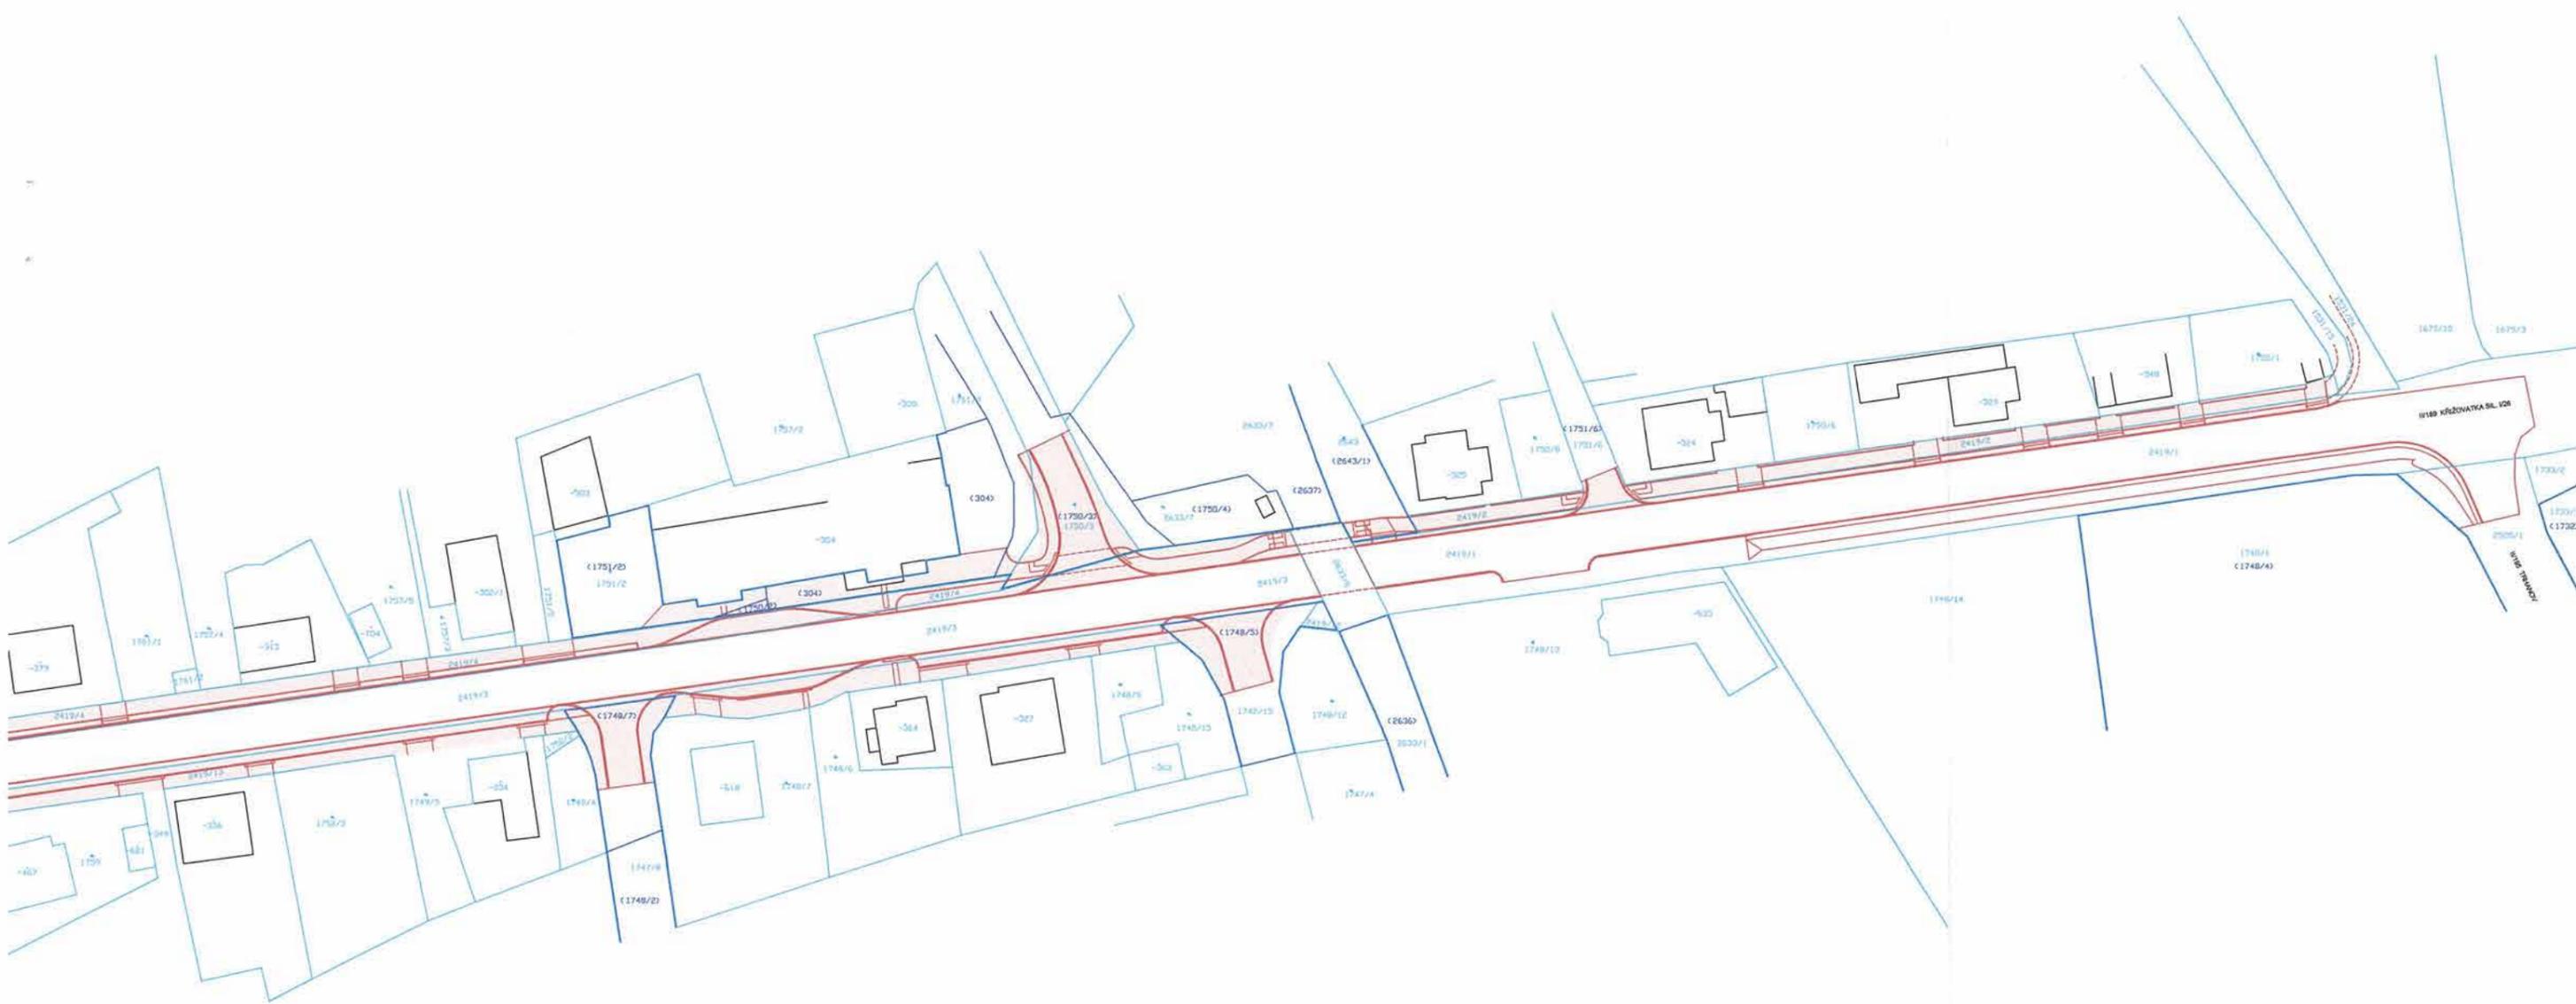

ulica križovatka bl. vob

ulica

