
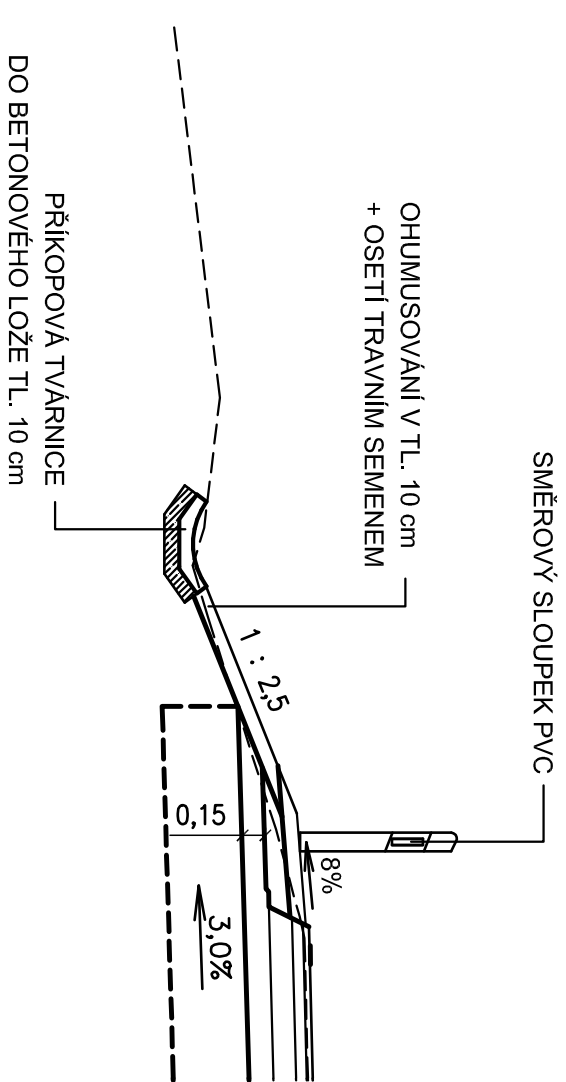


# VZOROVÝ PŘÍČNÝ ŘEZ M 1 : 50

## KOMPLETNÍ REKONSTRUKCE VOZOVKY

## KATEGORIE S 7,5 - V PŘÍMÉ

**TŘÍDA DOPRAVNÍHO ZATÍŽENÍ: V**

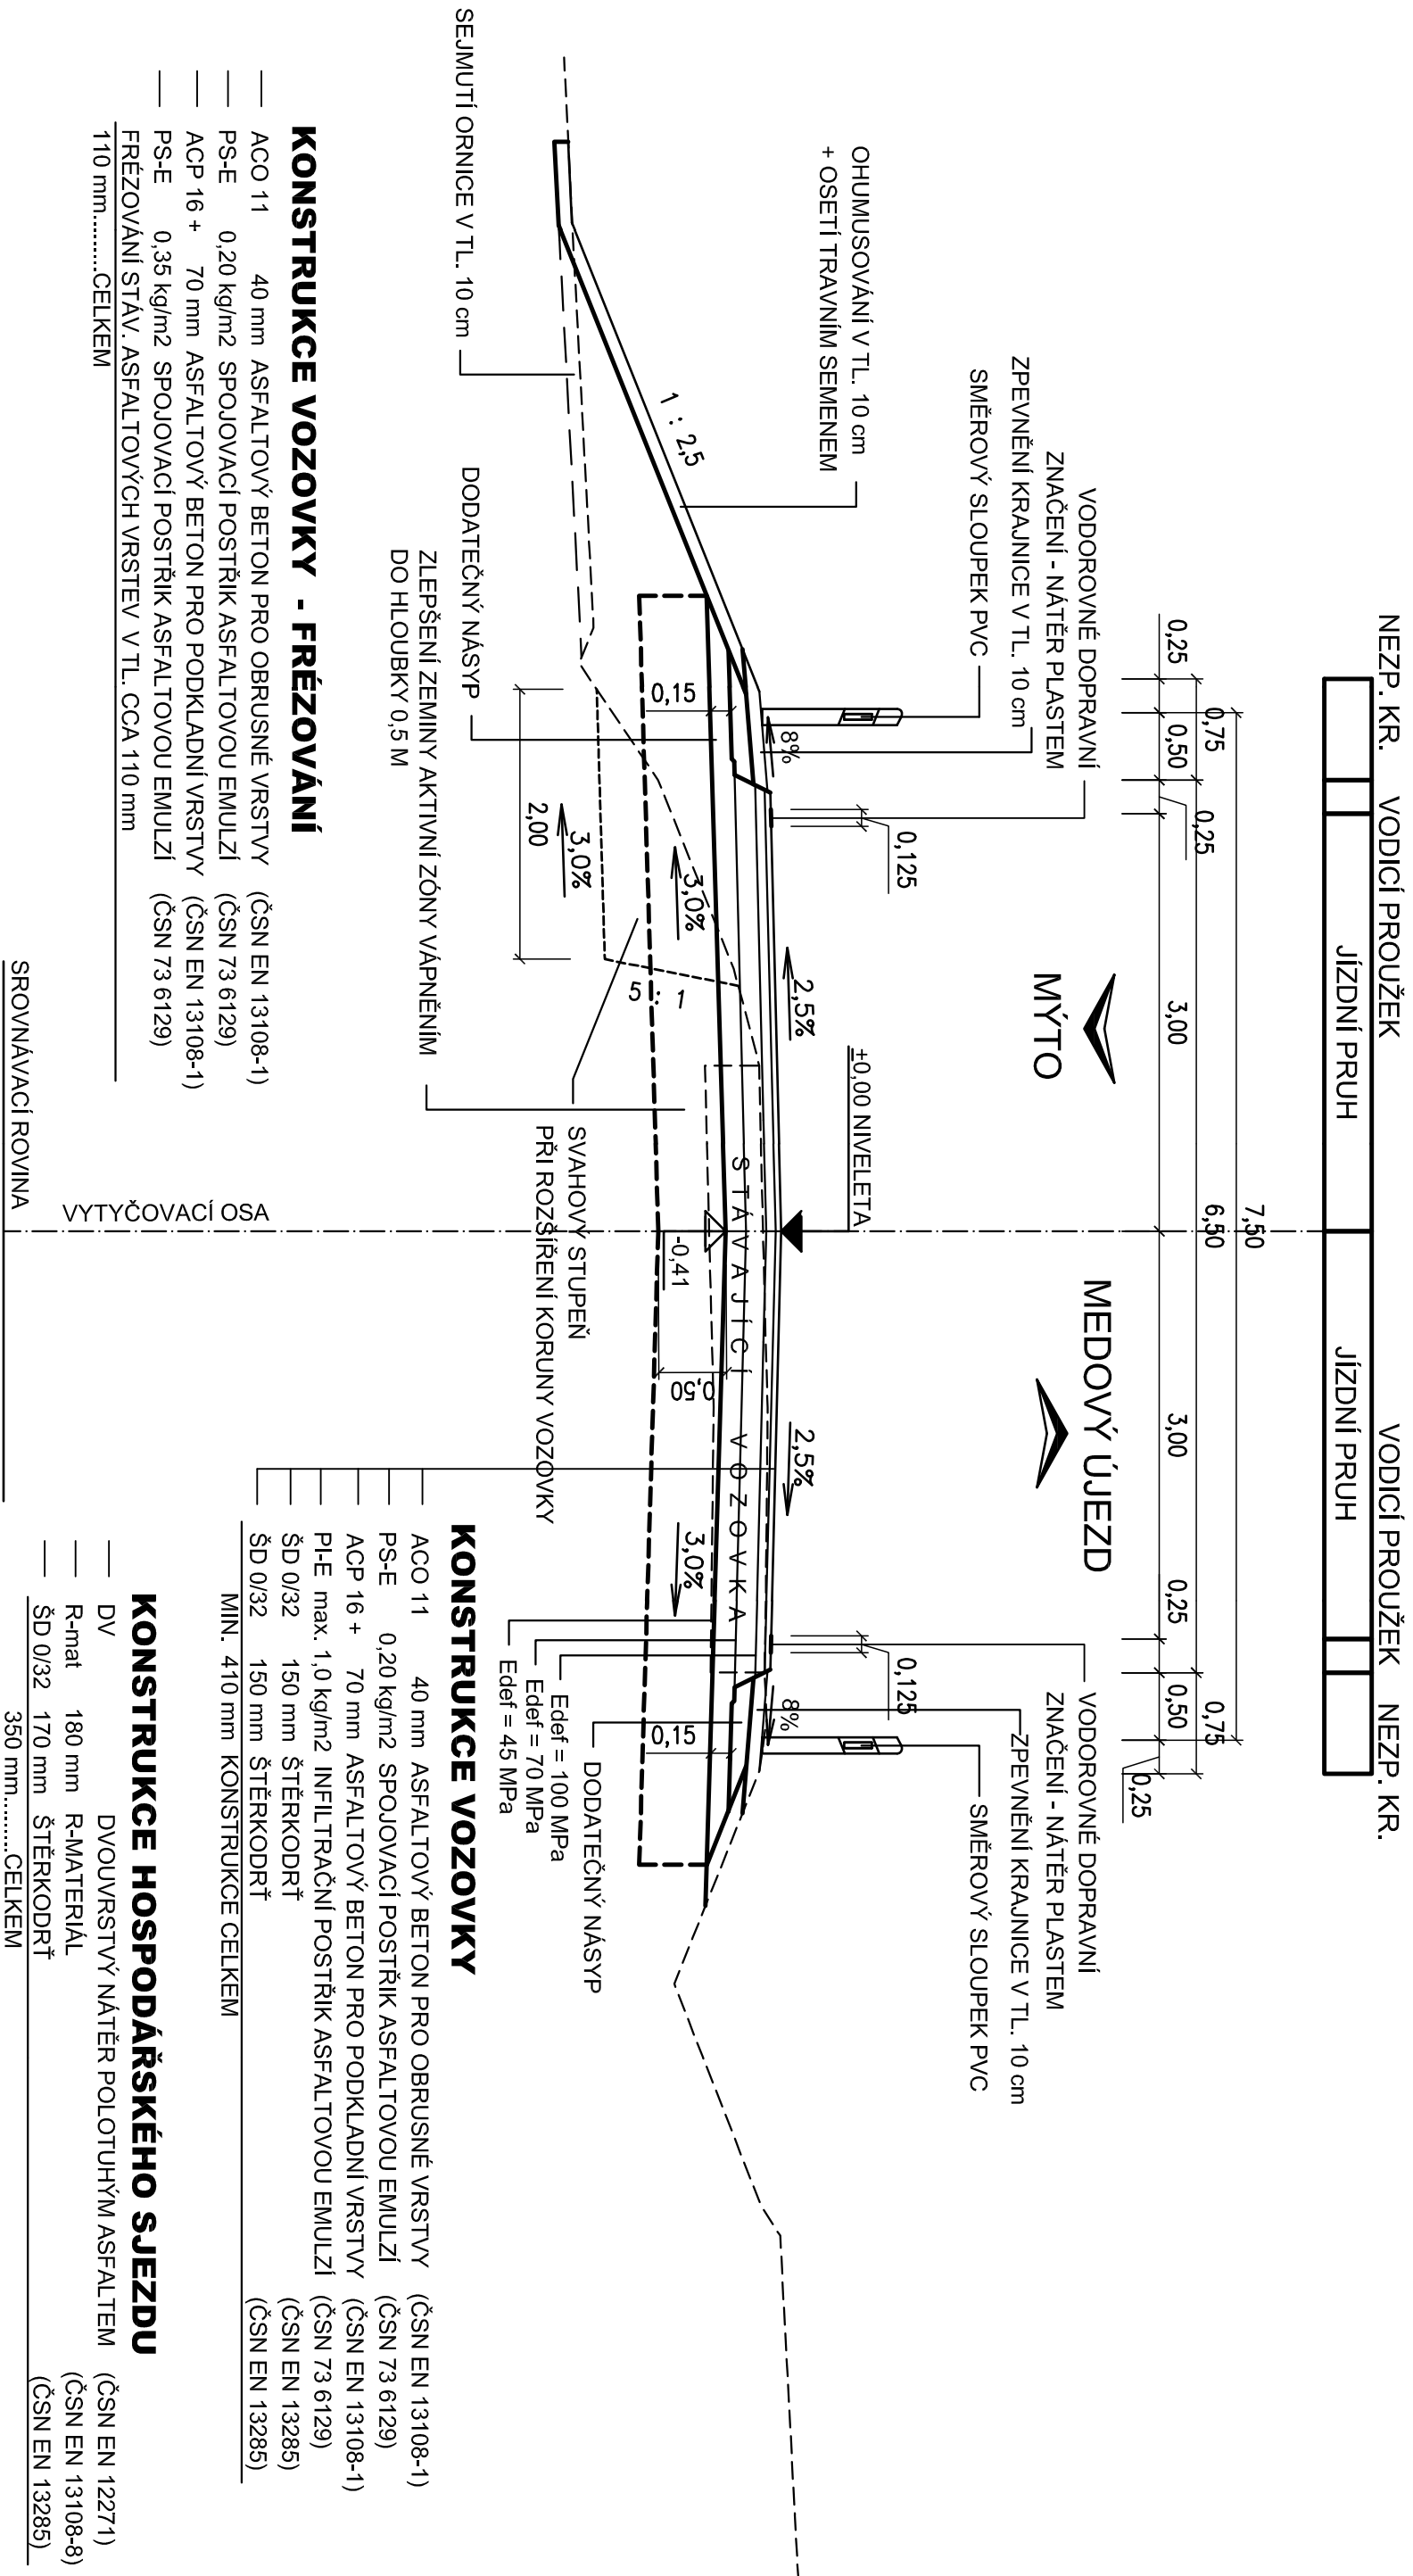

ÚPRAVA PŘÍKOPU VLEVO - KM 0,390-0,490

|                           |               |
|---------------------------|---------------|
| Akce                      | Číslo objektu |
| Most 11721/1 Medový Újezd |               |
| 101                       |               |

|                                                                                                 |  |  |  |
|-------------------------------------------------------------------------------------------------|--|--|--|
| Objednatel                                                                                      |  |  |  |
| Správa a údržba silnic Plzeňského kraje<br>příspěvková organizace<br>Škroupova 18, 306 13 Plzeň |  |  |  |

|                                                                                     |                                                                                     |
|-------------------------------------------------------------------------------------|-------------------------------------------------------------------------------------|
|  |  |
| Navrh                                                                               | Ing. T. Petráň                                                                      |
| Vypracoval                                                                          | A. Brnušáková                                                                       |
| Zodp. projektant                                                                    | Ing. T. Petráň                                                                      |
| Tech. kontrola                                                                      | Ing. J. Šípek                                                                       |
| Objekt                                                                              | SO 101 - Rekonstrukce silnice                                                       |
| Č. přílohy                                                                          | 4.                                                                                  |
| Měřítko                                                                             | 1:50                                                                                |
| Paré                                                                                |                                                                                     |