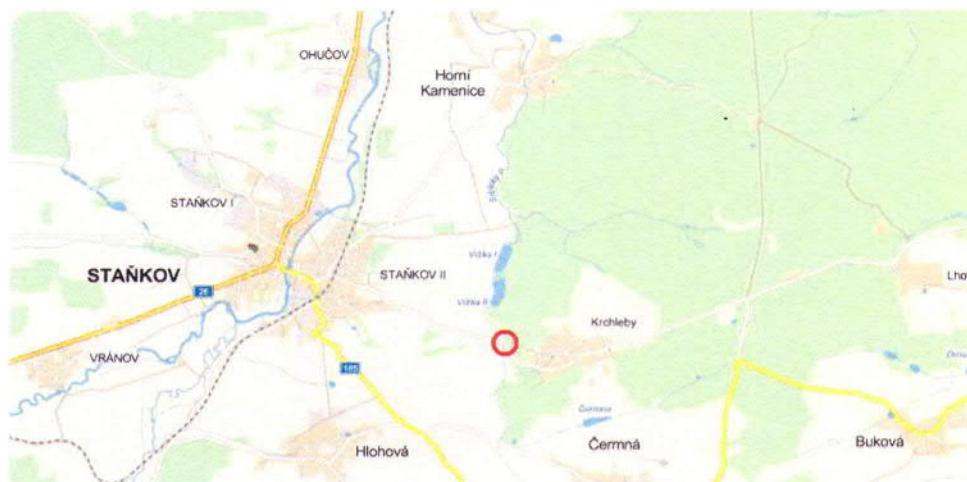




Hladík
29/2014
29.2.14

 Jiří Příhoda geodet		Nedašovská 347, 155 21 Praha 5	
Zadavatel : PONTEX spol. s r. o. 147 14 Praha 4 – Bezová 1658		Zakázka č. :	35-14
Kraj : Plzeňský	Obec : Krchleby	Datum :	08. 2014
Zakázka : Most ev. č. 18321 - 1 Krchleby		Měřítko :	
		Souř. s. :	JTSK
		Výš. s. :	Bpv
Příloha : Geodetické zaměření		Příloha číslo :	D.1

TECHNICKÁ ZPRÁVA

Název: most ev. č. 18321 - 1
Krchleby

Zhotovitel: **Jiří Příhoda - geodet**, Nedašovská 347, 150 00 Praha 5, tel: 220518373
e-mail: geoland@iol.cz

Objednatel: **PONTEX, s.r.o., Bezová 1568, 147 14 Praha 4**

Použité přístroje	Zakázka číslo
GEODIMETER 500	35-14

Souřadnicový systém	Výškový systém	Třída přesnosti	
JTSK	Bpv	3.	

Použité podklady

zadání objednatelem

- Všeobecně:

Účelem bylo zaměření území pro opravu mostu ev. č. 18321 - 1 u obce Krchleby u Staňkova. Rozsah prací byl stanoven projektantem. Práce byly provedeny v srpnu 2014.

- Geodetický základ:

Měření bylo zpracováno v souřadnicovém systému JTSK a výškovém Bpv. Polohově i výškově bylo měření připojeno metodou GPS. Polohově bylo měření ověřeno na bod ZHB 255. Výškově bylo měření ověřeno na bod Hbd-30.1 s výškou 405,192 Bpv. V prostoru měření jsou nové body 4001 - 4003 ke kterým jsou vyhotoveny místopisy a jsou součástí tohoto elaborátu. Přesnost zaměřených bodů vyhovuje bývalé 3. třídě přesnosti podle ČSN 013410.

- Zaměření:

Obsahem zaměření je podklad pro opravu mostu ev. č. 18321 - 1 u obce Krchleby u Staňkova. Byl zaměřen most s okolím, komunikace v délce cca 50m od mostu. Byly zaměřeny viditelné znaky inženýrských sítí, šetření o jejich průběhu nebylo prováděno.

- Výpočty a zpracování naměřených hodnot:

Výpočet souřadnic zaměřených bodů byl proveden v programu Groma v. 8.0. Kresba byla vyhotovena na podkladě softwarové platformy AutoCAD LT 2008.

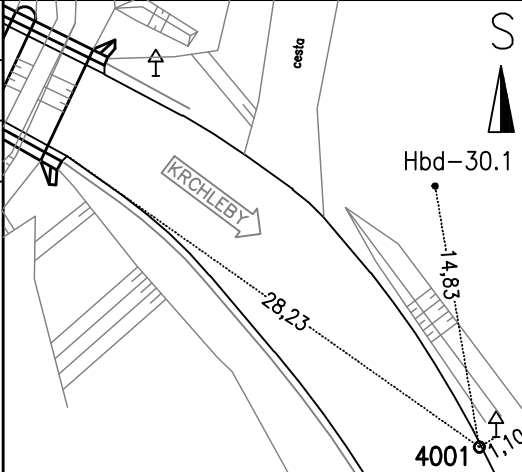
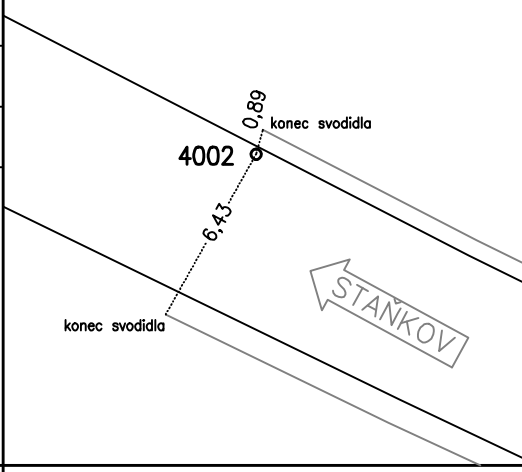
- Obsah elaborátu:

1. Technická zpráva
2. Seznam souřadnic a výšek
3. Místopisy
4. Situace

Pro stavbu je nutno použít bodové pole uvedené v tomto elaborátu a dodané projektantem.

Zaměřil:	Ověřil:	
Dne: 6.8. 2014	Dne: 29.8. 2014	
Jiří Příhoda	Ing. Vladimír Hladík	
Zhotovil:		
Dne: 7.8. 2014		
Jiří Příhoda		
<i>Příhoda</i>	<i>Hladík</i> <i>29/8/2014</i> <i>29.8.14</i>	
Náležitostmi a přesností odpovídá právním předpisům		

GROMA v. 7.0		SEZNAM SOUŘADNIC			str. 1/1
Soubor:					
Zakázka: 35-14			Lokalita: most ev. č. 18321-1, Krchleby u Staňkova		
Souř. systém: JTSK				Výškový systém: Bpv	
Číslo	Y	X	Z	Popis	
4001	845 565.27	1 088 945.62	405.78	PBPP	
4002	845 641.79	1 088 897.39	403.76	PBPP	
4003	845 694.69	1 088 948.49	403.64	PBPP	
5001	845 582.11	1 088 933.92	406.12	PBPP	
5002	845 584.23	1 088 924.16	405.90	PBPP	
6001	845 567.74	1 088 931.00	405.19	nívelzn	
6255	845 747.01	1 088 859.06	404.15	PBPP	

Bod, třída přesnosti :	Souřadnice Y	845 565.27	
4001 III.	Souřadnice X	1 088 945.62	
Bod zřídila organizace, rok :	Nadmořská výška	405.78	
J. Příhoda 2014			
Popis, způsob stabilizace a určení bodu :		Nárys, detail :	
Krchleby u Staňkova most ev.č. 18321-1 nastřelovací hřeb ve vozovce rajonem			
Bod, třída přesnosti :	Souřadnice Y	845 641.79	
4002 III.	Souřadnice X	1 088 897.39	
Bod zřídila organizace, rok :	Nadmořská výška	403.76	
J. Příhoda 2014			
Popis, způsob stabilizace a určení bodu :		Nárys, detail :	
Krchleby u Staňkova most ev.č. 18321-1 nastřelovací hřeb ve vozovce GPS			
Bod, třída přesnosti :	Souřadnice Y		
	Souřadnice X		
Bod zřídila organizace, rok :	Nadmořská výška		
Popis, způsob stabilizace a určení bodu :		Nárys, detail :	
Bod, třída přesnosti :	Souřadnice Y		
	Souřadnice X		
Bod zřídila organizace, rok :	Nadmořská výška		
Popis, způsob stabilizace a určení bodu :		Nárys, detail :	

GEODETICKÉ ÚDAJE

zhušťovacího bodu

Kraj: Plzeňský kraj

Okres: Domažlice

Obec: Staňkov

List č.: 1/1

Stav k: 1997

Vytvořeno pro web 24.07.2014

TL	2024
ZM-50	21-22
SMO-5	080384

Číslo a název bodu		255	Nad Srbským potokem			255	
Bod	Druh	Y	X	Nadmořská výška			
				Bpv	vztahuje se na		
255	ZHB	845747.01	1088859.06	404.15	niv. hranol		
ETRS-89		B	L	Helips			
255		49 32 43.1117	13 05 54.1423	451.23	STATIC		
Orientace na body (v grádech) :							
Bod číslo :		Jižník	Délka strany	Bod číslo :		Jižník	
205		151.35844	1377.319				
Bod určen : metodou GPS							

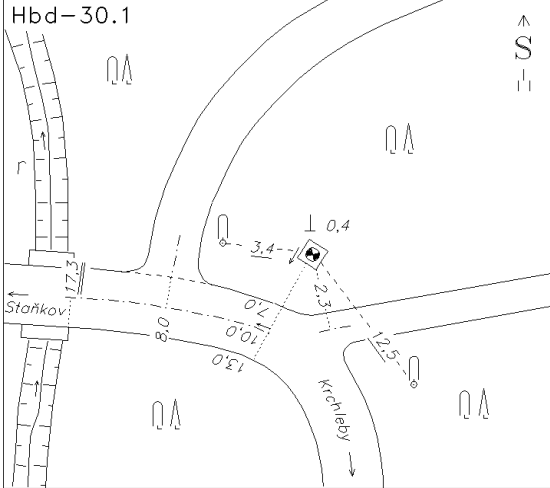
Místopisný popis : Bod je u silnice Staňkov – Krchleby, 1.4 km JV od kaple sv. Marie ve Staňkově.

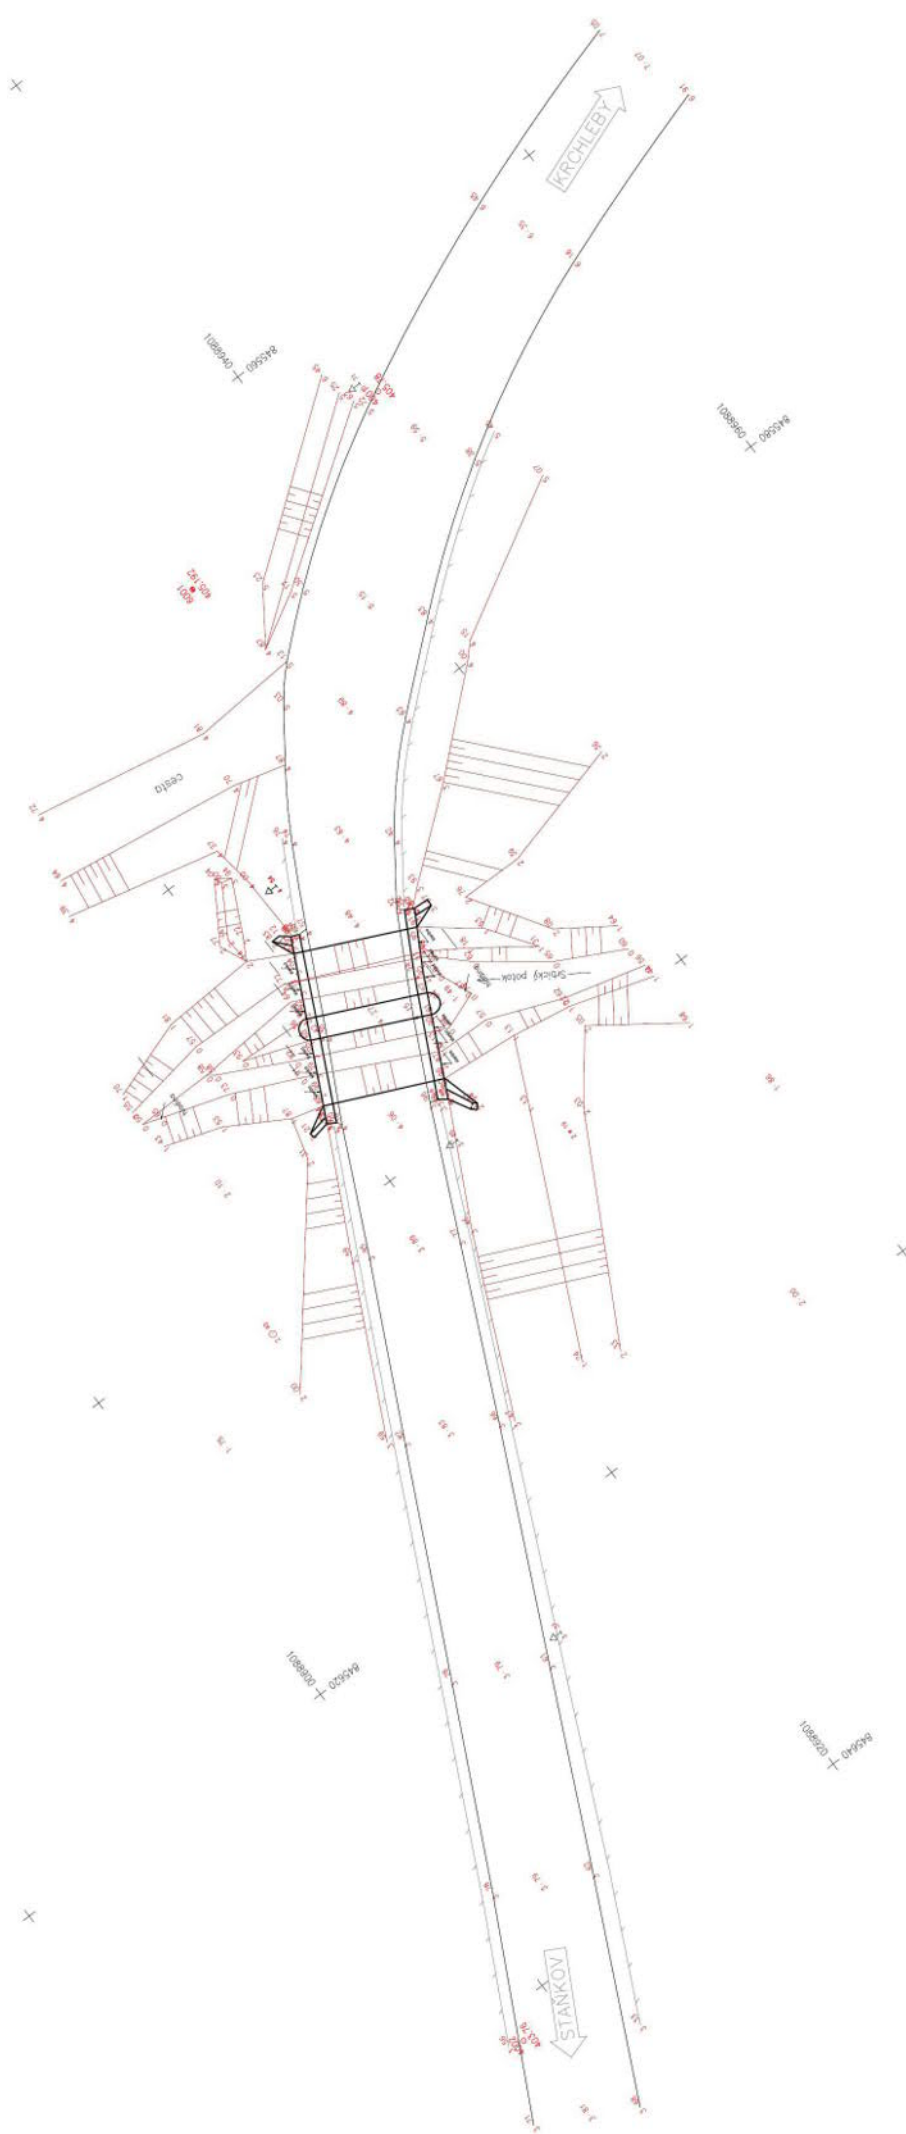
Bod určen : 255 – GPS,

Bod	255								
Stab. údaje		0.00	žula 16x16x71	0.00		0.00		0.00	
		.91	žula 20x20x10						
Ochranný znak: (druh,rok)	OT-1996								
Kat.území Parc.čís.	Staňkov-ves 1800								

Bod	255				
Organizace, rok	Zřízen	1996 KÚ Plzeň			
	Určení YX	1997			
	Určení výšky	1997			
	[Pře]Stabilizace	1996			
Rok	Údržba	1997			
	Obnova				
Poznámka :					

NIVELAČNÍ ÚDAJE

Nivelační pořad: Hbd Přeštice-Staňkov						
Předchozí bod	Nivelační bod	Délka v km		Nadmořská výška Bpv	Výška z roku	
		oddílu	od počátku			
Hbd-29.2	Hbd-30.1	0.330	18.770	405.192 m	1982	
Místopisný popis: Krchleby, nivelační kámen		Místopis: Hbd-30.1 				
Poznámky:						
Stav a stáří objektu: obetonovaný žulový hranol, normalizovaný do 0,2 m omnice, do 1,1 m písčinná hlína s kamením						
Úz. jednotka:	340105503			Vlastník:		
Okres:	Domažlice					
Obec:	STAŇKOV					
Kat. území:	KRCHLEBY U STAŇKOVA					
Parc. číslo:						
ZM-50	21-22		SMO-5	PŘEŠTICE 8-4		
Druh zn.	Stupeň stab.	Stabilizoval	Druh bodu	Souřadnice v S-JTSK		
H III	3	GÚ Praha		Y	845571 m	dig.
	Druh stab.	Pecha		X	1088926 m	
	NK	1981				
Zeměpisná délka		Zeměpisná šířka	Gs	Gn	Ba	
13° 6' 6,4"		49° 32' 44,6"	980942 mgal	981025 mgal	10 mgal	
Datum: 29.7.2014						



Pro stavbu je nutno použít bodové pole uvedené v tomto
elaborátu a dodané projektantem.

Jiří Přihoda
geodet

150 00 PRAHA 5 , Nedašovská 347

ZADAVATEL : PONTEX spol. s r. o. 147 14 PRAHA4 – BEZOVÁ 1658		ZAKAZKA : 35 – 14	
KRAJ : Plzeňský	OBEC : Krchleby	DATUM : 8. 2014	SOUPRAVA
ZAKAZKA : most ev. č. 18321–1 Krchleby		FORMAT : 4 A4	
		MĚŘITKO : 1 : 200	
		souř. s. : JTSK	
PŘÍLOHA : situace		vřš. s. : BpV	PŘÍLOHA číSLO :