

Souřadnicový systém: JTSK
 Výškový systém: Bpv

Číslo zakázky:	09 817 00	HIP:	Ing. Petr VACHTA	 STŘEDISKO PLZEŇ Plzeň, Bělohorská 7, 301 64 tel. 377259512 fax. 377259426
Schválil:	Ing. Václav HVÍZDAL	377259512, pontexpm@top.cz		
		Zodp. projektant:	Ing. Petr VACHTA	
		377259512, pontexpm@top.cz		
Tech. kontrola:	Ing. Jana DOBYÁŠOVÁ	Vypracoval:		
		377259512, pontexpm@top.cz		

Objednatel:	SOS Kralovice	Obec:	PLZEŇ	Kraj:	Plzeňský
Akce:	III/180 19 Sušická ul. – DŮR (v úseku od kruhové křižovatky ul. Částkova k ul. Petřínská)			Datum	Stupeň
				06/2010	DŮR
				Souprava	Č. přílohy
Příloha:	ROZHLEDOVÉ POMĚRY				D.3.

Stavební akce : **III / 180 19 Sušická ul. – DÚR**
 (v úseku od kruhové křižovatky Částkova k ul. Petřínská)
 Okres, místo : Plzeň
 Objednatel : SÚS Kralovice
 Projektant DÚR : Pontex spol. s r.o., středisko Plzeň
 Stupeň dokumentace: **DÚR**
 Číslo zakázky **09 817 00**

ROZHLEDOVÉ POMĚRY

SO 101 REKONSTRUKCE SIL. III/180 19

Křižovatky:

Vlevo:

Pořadové číslo	Komunikace	Staničení v km	Příloha
1	ul. U Světovaru	0.002380	č.1
2	ul. Na Celchu	0.168250	č.1

Vpravo:

Pořadové číslo	Komunikace	Staničení v km	Příloha
3	ul. Blatenská	0.265320	č.1

Vjezdy - parkoviště vlevo:

Pořadové číslo	Staničení v km	Příloha
4	0.290850	č.2
5	0.310780	č.4
6	0.333170	č.3
7	0.355210	č.5
8	0.378930	č.3

Vjezdy - parkoviště vpravo:

Pořadové číslo	Staničení v km	Příloha
9	0.111200	č.2
10	0.195400	č.2

Vjezdy vlevo:

Pořadové číslo	Staničení v km	Příloha
11	0.130720	č.4
12	0.138000	č.2
13	0.235600	č.4
14	0.245090	č.2

Vjezdy vpravo:


Pořadové číslo	Staničení v km	Příloha
15	0.034030	č.2
16	0.060060	č.4
17	0.389690	č.5
18	0.395810	č.3
19	0.402880	č.5
20	0.415140	č.3
21	0.426200	č.5

Přechody pro chodce – příloha č.6


ROZHLEDOVÉ POMĚRY

- křižovatky

M 1:1000

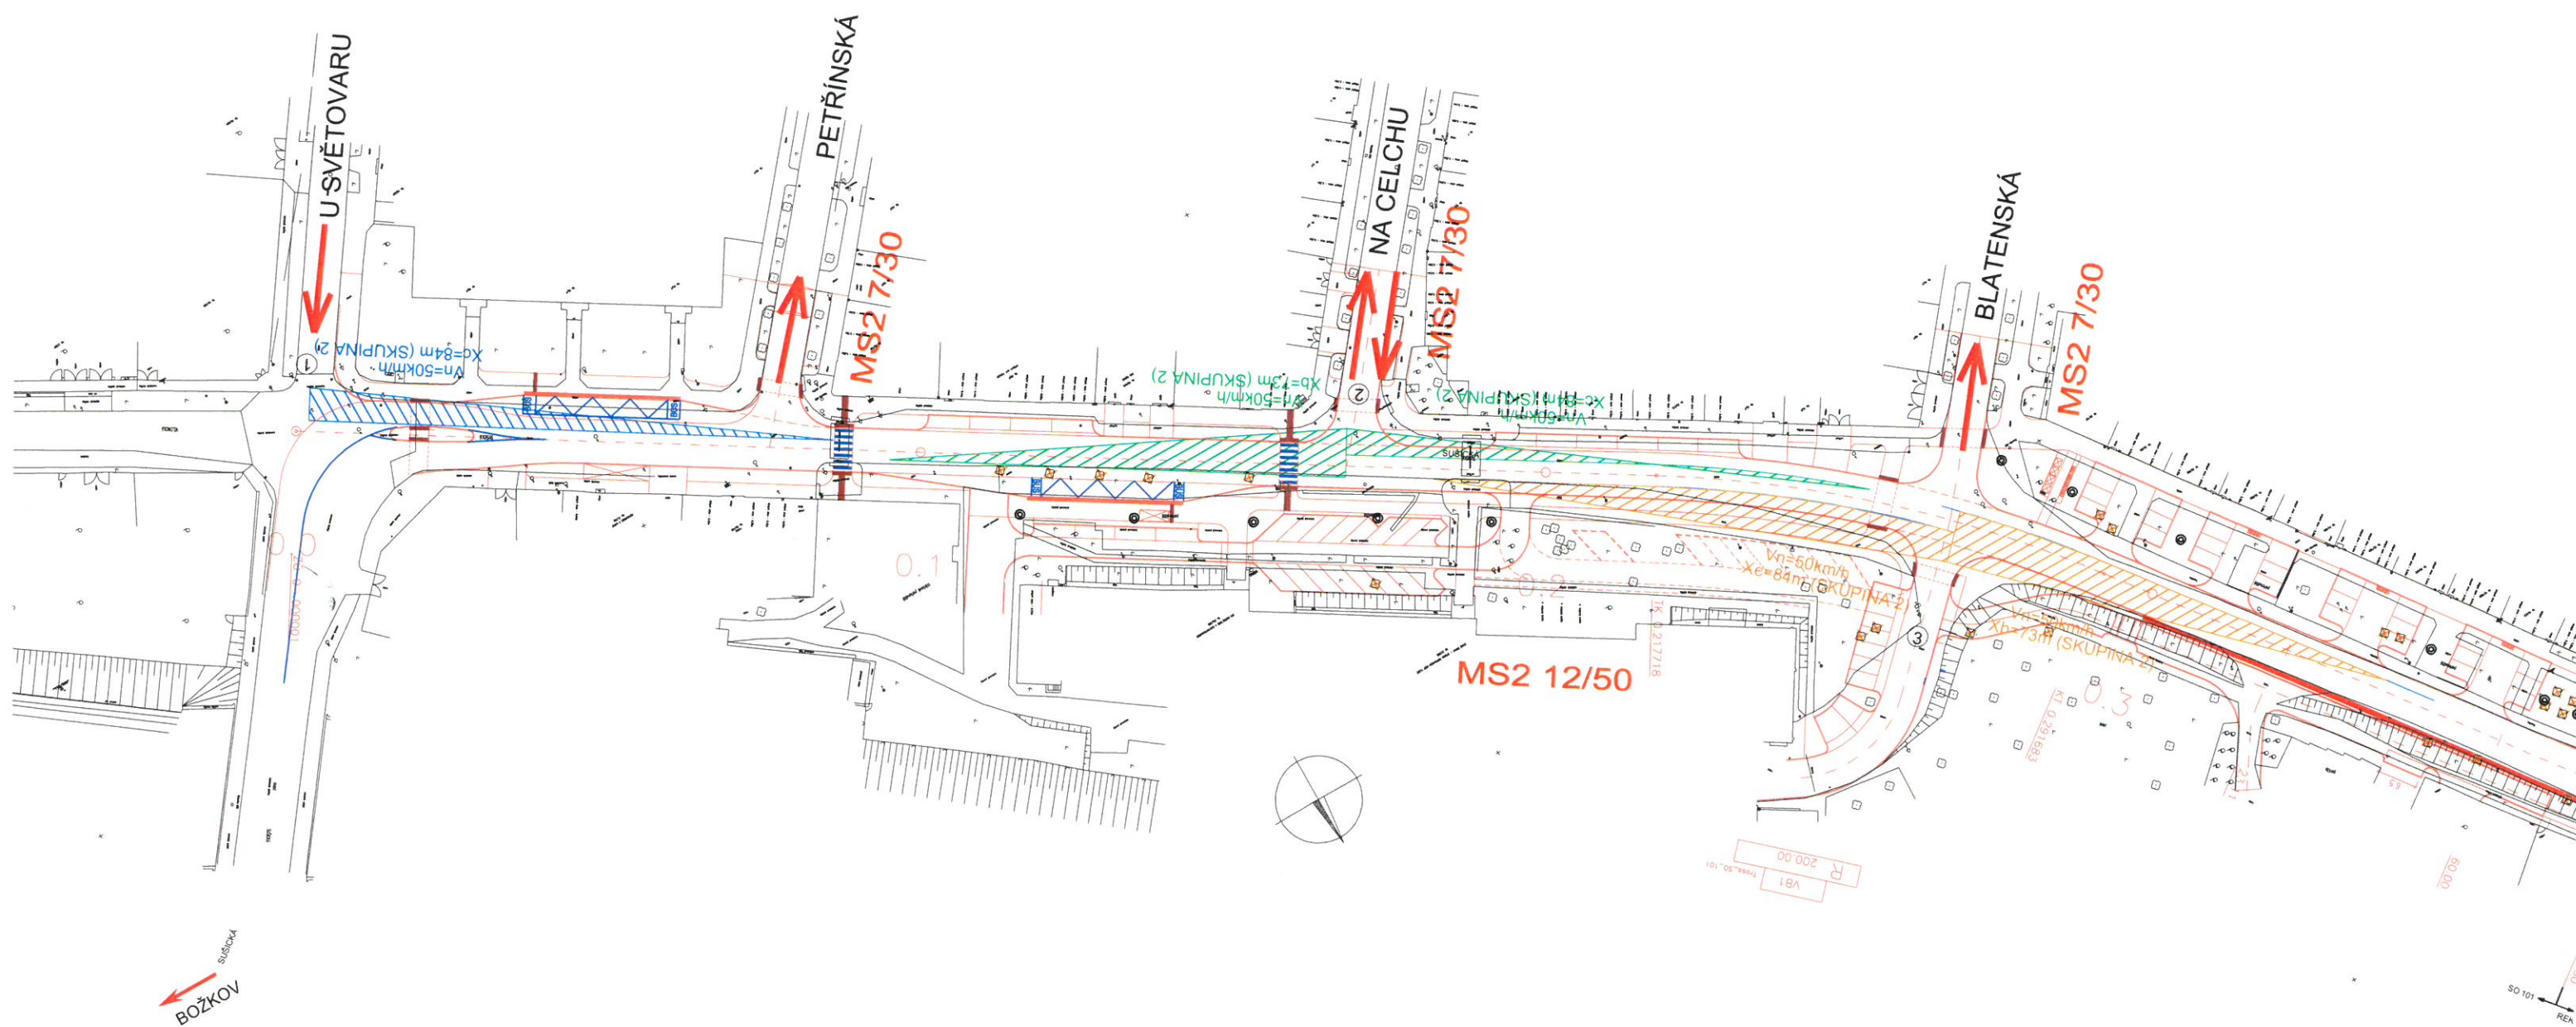

ROZHLEDOVÉ POMĚRY
- vjezdy - část 1
M 1:1000

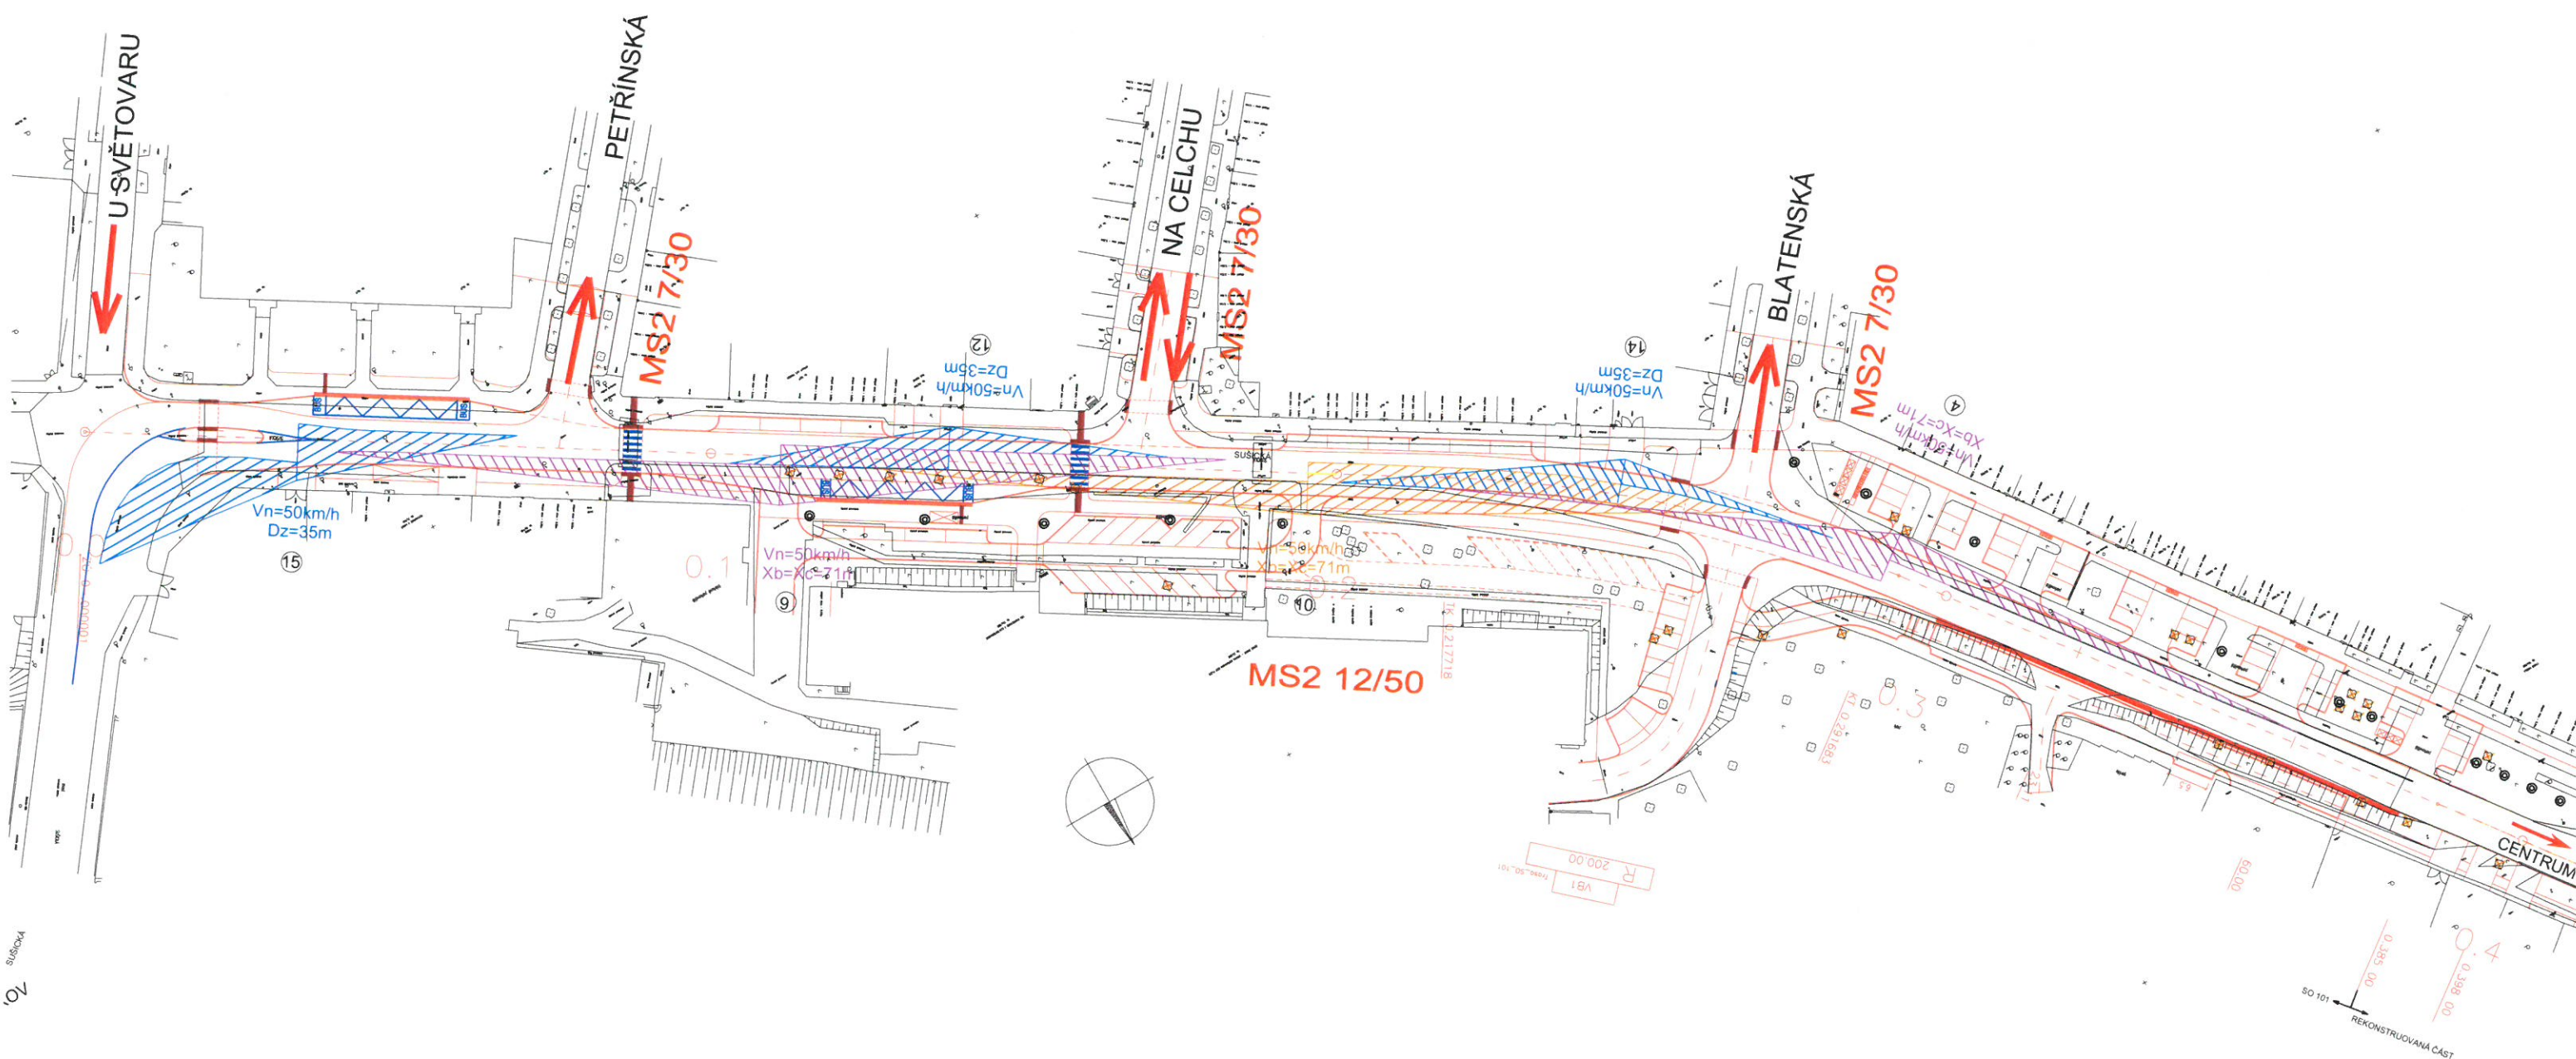


ROZHLEDOVÉ POMĚRY

- vjezdy - část 2

M 1:1000



ROZHLEDOVÉ POMĚRY
- vjezdy - část 3
M 1:1000

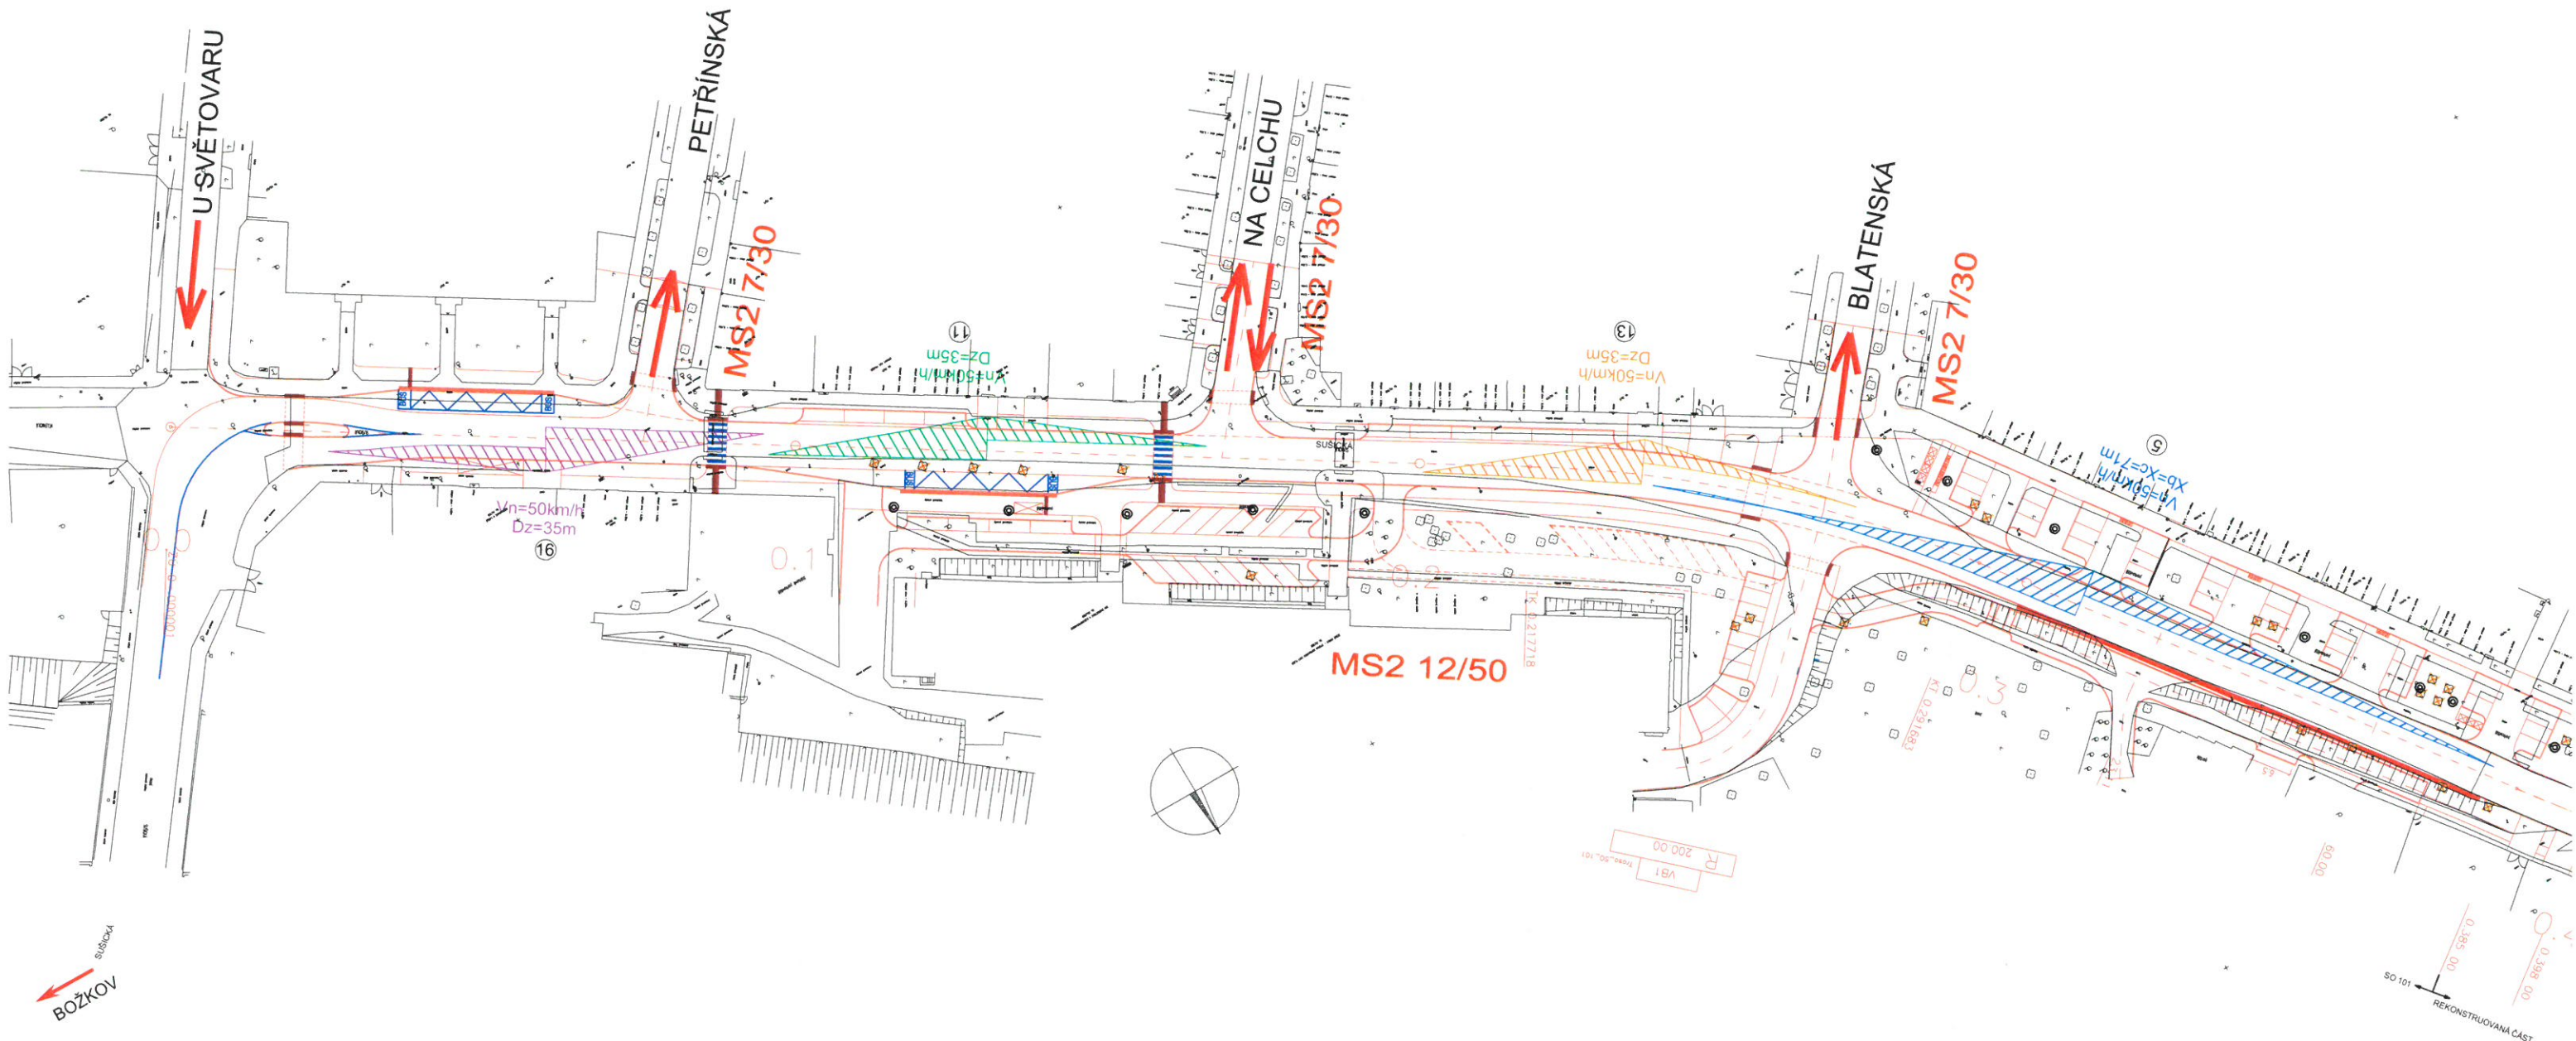

ROZHLEDOVÉ POMĚRY - vjezdy - část 4 M 1:1000



