



„II/231 Planá – opěrná zeď u čp. 16“

PŘEHLEDNÁ SITUACE

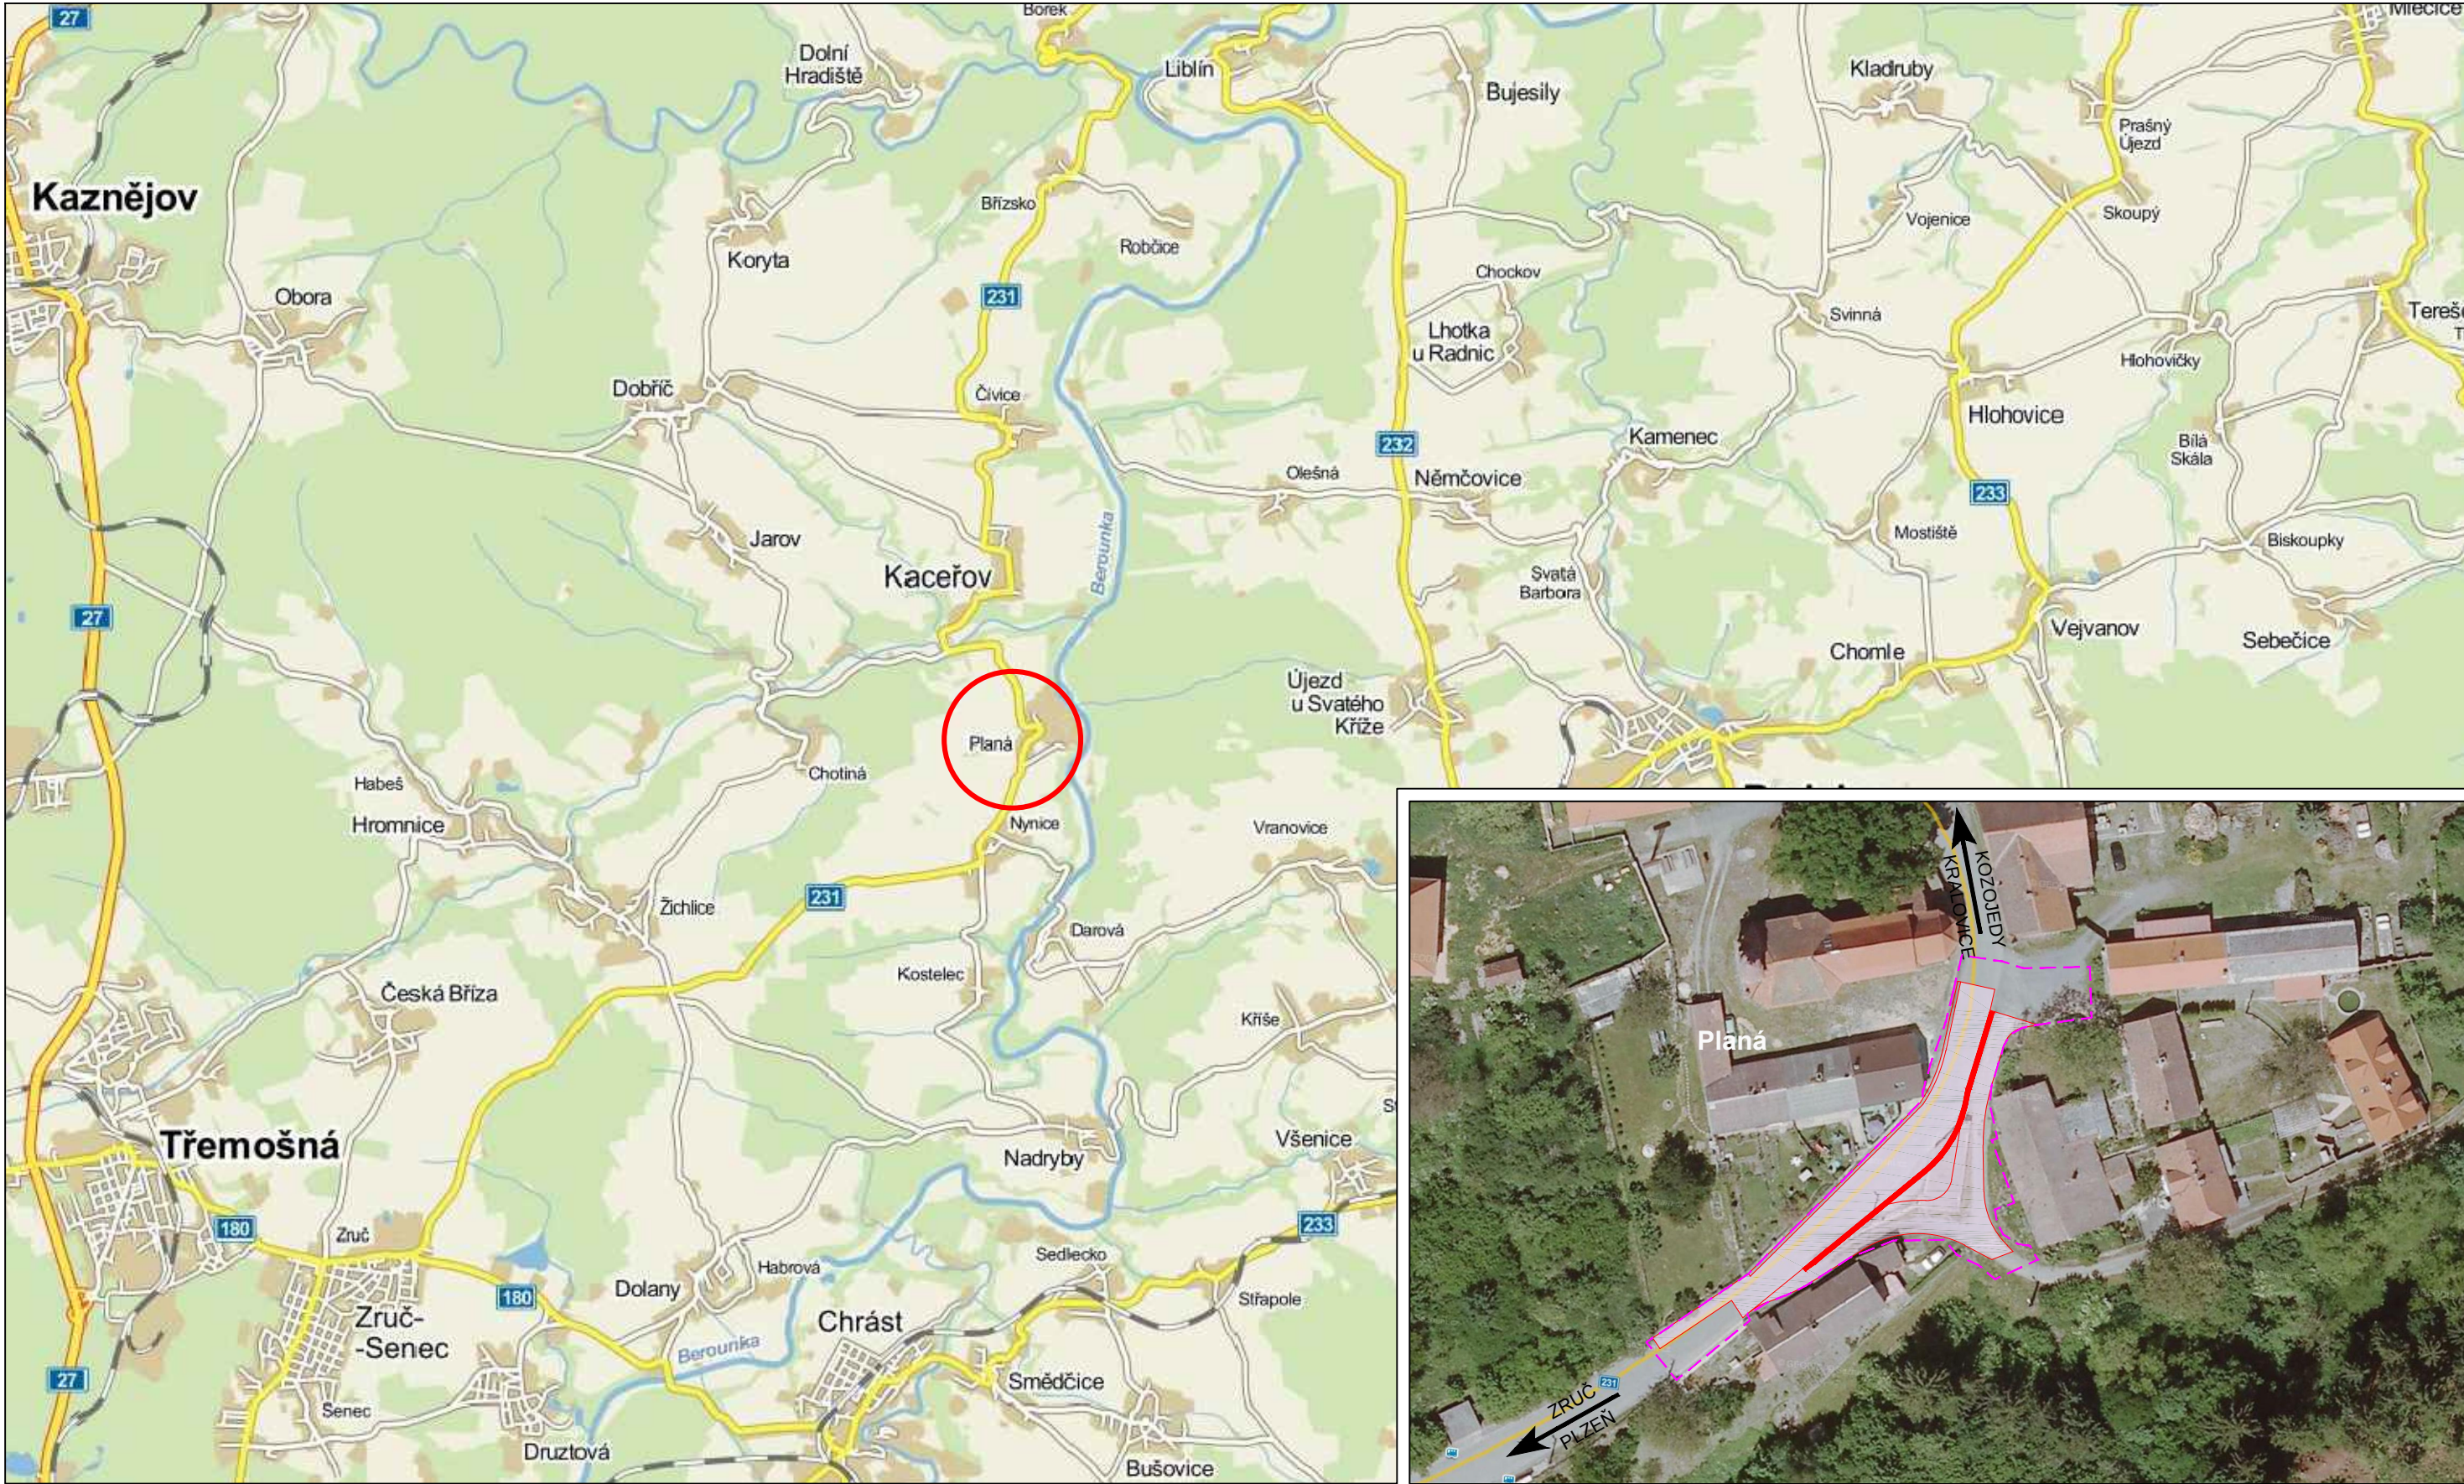

Situační schéma

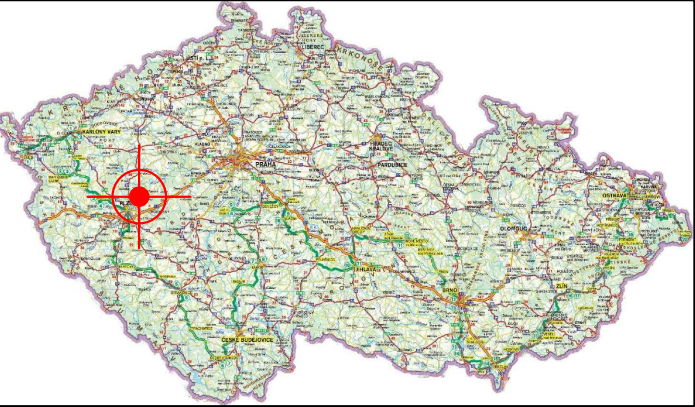


Místo stavby:
Planá, část obce Hromnice

Kraj, okres:
Plzeňský, Plzeň-sever

Katastrální území:
Planá u Nynic, 708402

Objednatel:
Správa a údržba silnic Plzeňského kraje, příspěvková organizace,
Škroupova 18, 306 13 Plzeň
IČO: 72053119
DIČ: CZ72053119

Zhotovitel:
ARCADIS CZ a.s., divize Bohemiaplan
Částkova 73, 326 00 Plzeň
IČO: 41192168
DIČ: CZ41192168

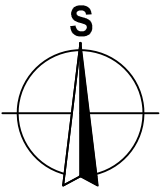

REVIZE	DATUM	POPIS			PROJEKTANT	ODP.PROJEKTANT	TECH.KONTROLA	VED. ZAKÁZKY			
 ARCADIS CZ a.s. Divize Bohemia/plán ČÁSTKOVA 73, 326 00 PLZEŇ tel.: 371 411 111 www.arcadis.cz PK: PKI LIST/LISTŮ: DIG. SOUBOR: 140061_02V00102_0.dwg ZAKÁZKA: „I/231 Planá - opěrná zeď u čp. 16“ ODSAH: A. Souhrnné řešení stavby PŘEHLEDNÁ SITUACE OBJEDNATEL: Správa a údržba silnic Plzeňského kraje, p.o., Škroupova 18, 306 13 Plzeň					A4	3	POŘ. ČÍSLO				
					STUPEŇ		PDPS		A.2		
					ČÍSLO HS		1400612064				
					DATUM		11/2014				
					PROJEKTANT		Ing. Peřina				
					ODPOV.PROJEKTANT		Fiala				
					TECH. KONTROLA		Ing. Skořepa				
					VEDOUCÍ ZAKÁZKY		Fiala				
					MĚŘITKO:		schéma				
					ARCH. ČÍSLO:		140061_02V00102_0				