



# TYP C - KATEDRA UČITELE (500x3600x900 MM)

## ČELNÍ POHLED

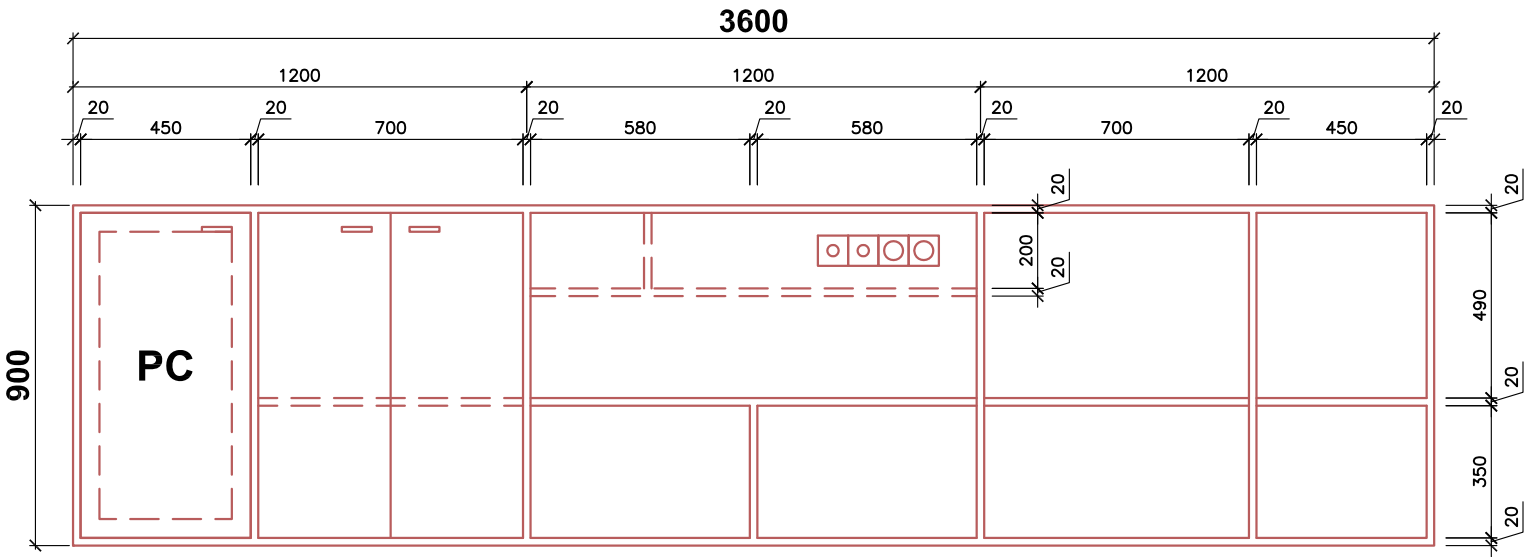

## PŮDORYS

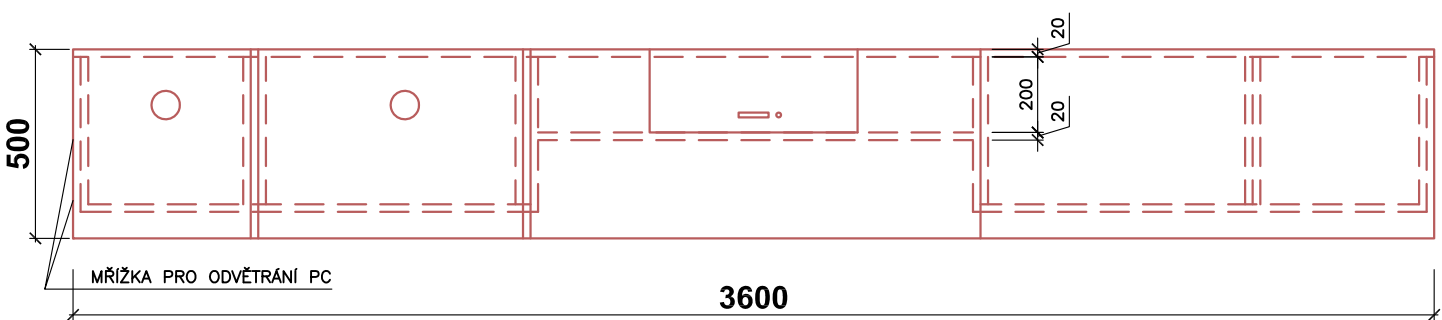

## MATERIÁL:

- PRACOVNÍ PLOCHA S ODOLNÝM POVRCHEM, BARVA TMAVÁ (ČERNÁ, ŠEDÁ)
- LAMINOVANÁ DŘEVOTŘÍSKOVÁ DESKA, HRANY ABS (2 o 0,5 MM)
- PROSTOR S EL. ZÁSUVKAMI UZAMKNUT LAMINO DVÍŘKY
- PROSTOR S UMÍSTĚNÝM PC BUDE ODVĚTRÁN POMOCÍ MŘÍŽEK
- ÚLOŽNÉ PROSTORY S DVÍŘKY BUDOU UZAMYKATELNÉ, V PRACOVNÍ DESCE KABELOVÉ PRŮCHODKY
- SKŘÍNKY BUDOU NA STAVĚCÍCH NOŽKÁCH, KRYTOVÁNÍ LAMINO VE STEJNÉM ODSTÍNU JAKO SKŘÍNKY
- BAREVNÉ PROVEDENÍ BUDE UPŘESNĚNO S INVESTOREM PODLE CELKOVÉHO BAREVNÉHO ŘEŠENÍ MÍSTNOSTI
- DOPORUČENÁ BARVA - ŠEDÁ

## VNITŘNÍ VYBAVENÍ V AREÁLU SOU ELEKTROTECHNICKÉHO PLZEŇ

ETAPA V. SPORTOVNÍ GYMNÁZIUM PLZEŇ -  
DODÁVKA A MONTÁŽ VYBAVENÍ SPECIALIZOVANÉ UČEBNY FYZIKY

## 4. VÝKRESOVÁ DOKUMENTACE

## VÝKRES Č. 3 - KATEDRA UČITELE