






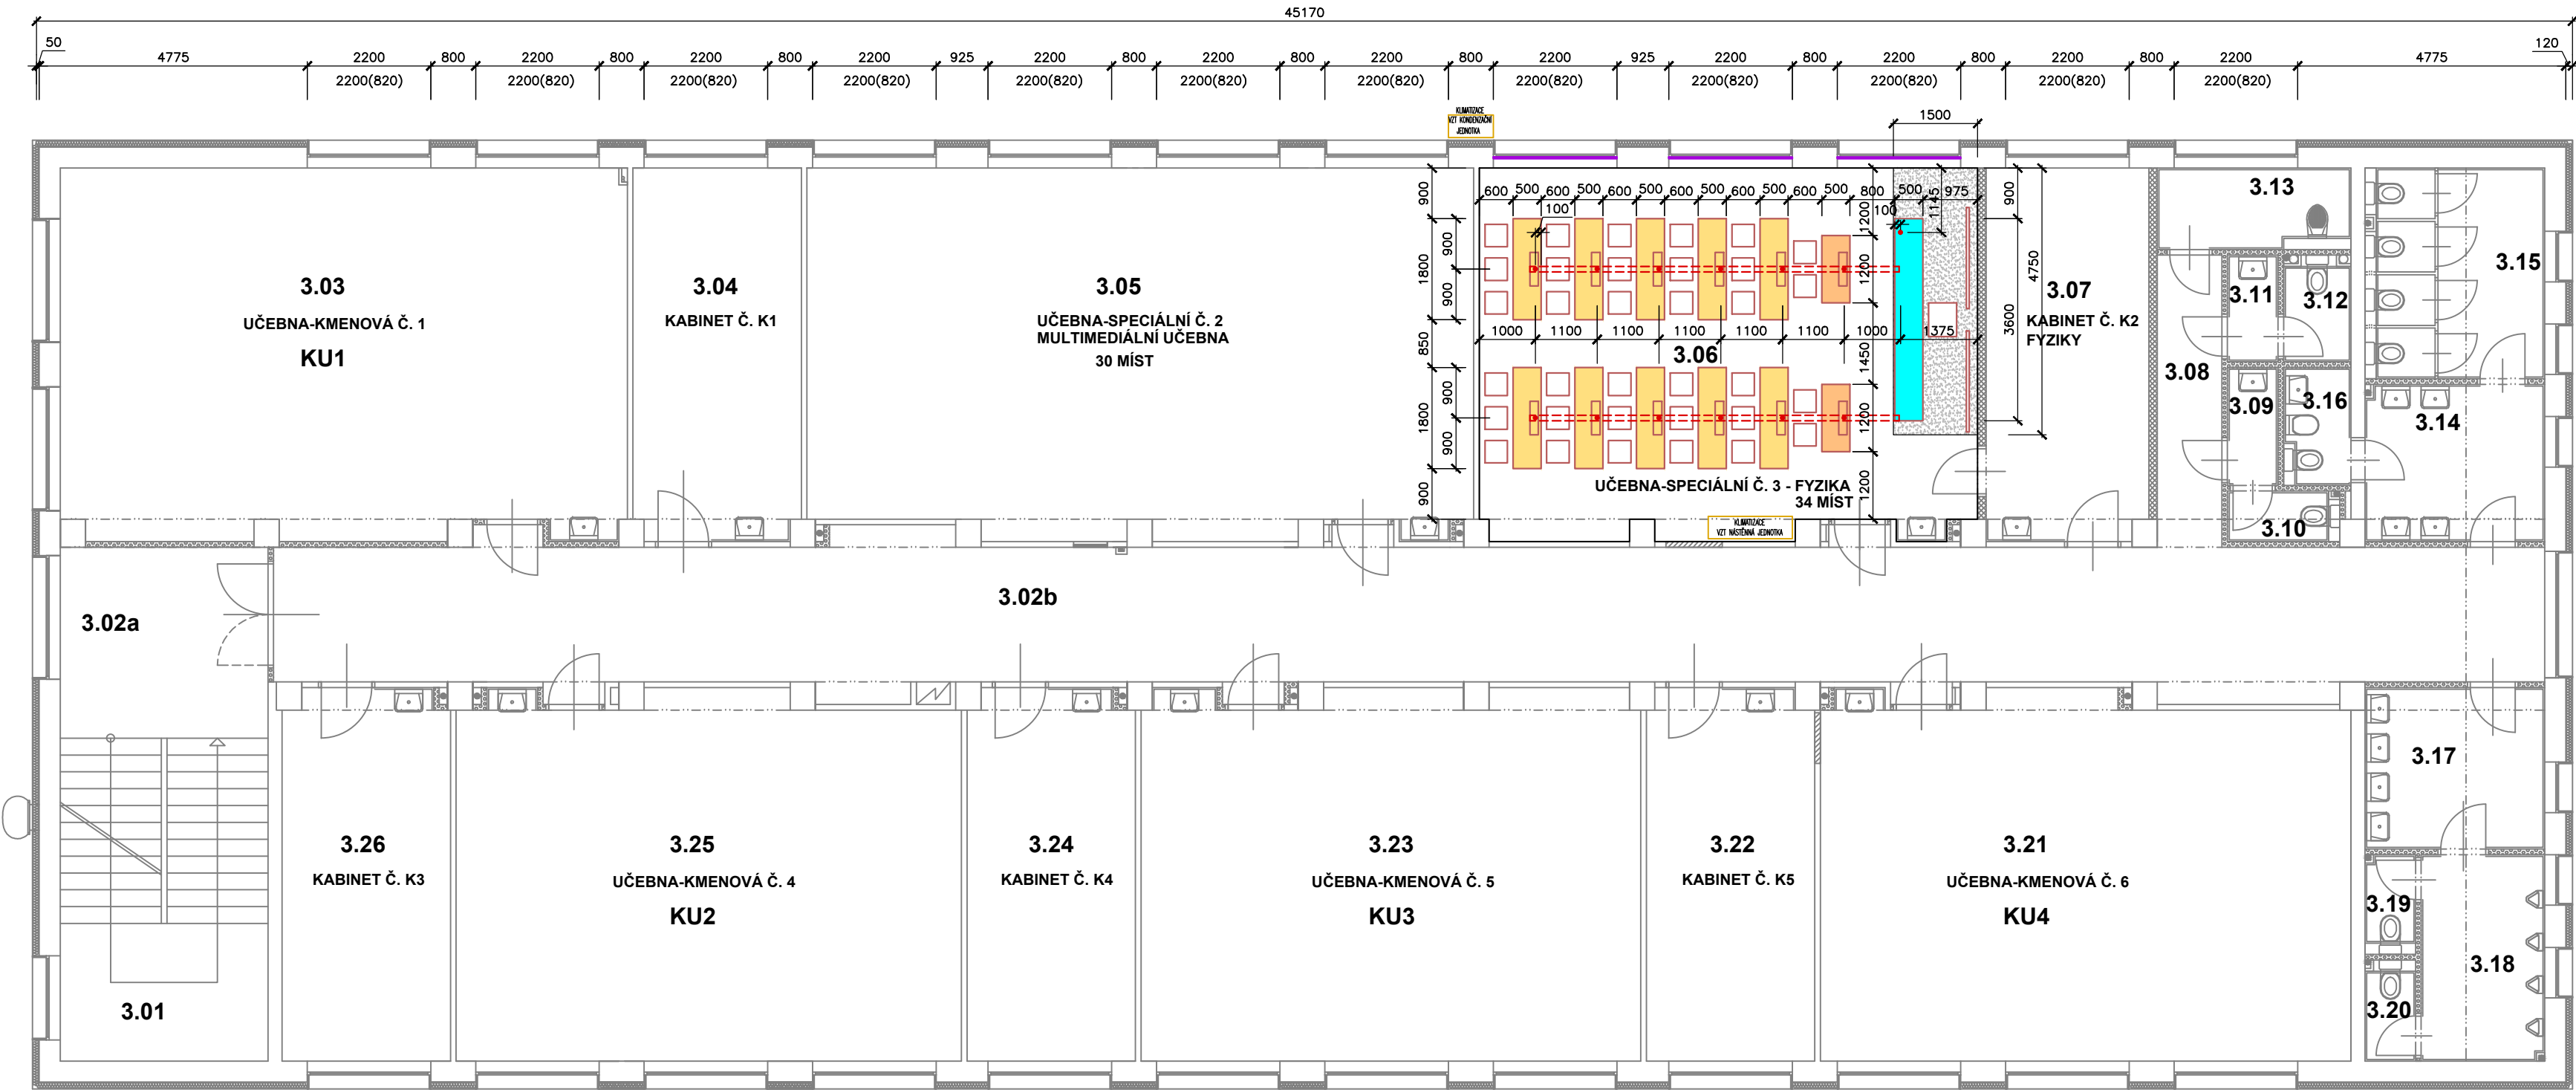


PŮDORYS 3.NP
SPORTOVNÍ GYMNÁZIUM PLZEŇ
PAVILON "C"



- LEGENDA**
- 10 KS  **TYP A**
LABORATORNÍ STŮL JEDNOSTRANNÝ
(PRO 3 SEDÍCÍ STUDENTY)
ŠÍŘKA: 500 mm, DÉLKA: 1800 mm, VÝŠKA 800 mm
- 2 KS  **TYP B**
LABORATORNÍ STŮL JEDNOSTRANNÝ
(PRO 2 SEDÍCÍ STUDENTY)
ŠÍŘKA: 500 mm, DÉLKA: 1200 mm, VÝŠKA 800 mm
- 1 KS  **TYP C**
KATEDRA UČITELE
ŠÍŘKA: 500 mm, DÉLKA: 3600 mm, VÝŠKA 900 mm
- 1 KS  **TYP D**
KATEDRA DŘEVĚNÁ KONSTRUKCE
ŠÍŘKA: 1500 mm, DÉLKA: 4750 mm, VÝŠKA 150 mm
DŘEVĚNÝ ROŠT Z HRANOLŮ PO á=500 MM, NA NĚ
NAŠROUBOVANÉ OSB DESKY TL. 22 MM.
HRANY OSB DESEK BUDOU ZABROUŠENY TAK, ABY BYL
ROVNÝ HLADKÝ POVRCH PRO NALEPENÍ NÁŠLAPNÉ
VRSTVY - PŘÍRODNÍHO LINOLEA TL. 2 MM
V DŘEVĚNÉM ROŠTU VYNECHAT PROSTUPY PRO ROZVOD
MEDIÍ - ELEKTRO, NÍZKÉ NAPĚTÍ, STRUKTUROVANÁ
KABELÁŽ DO KATEDRY UČITELE
- 3 KS  **TYP E**
ZATEMŇOVACÍ ŽALUZIE
DO STÁVAJÍCÍHO OKNA ŠÍŘKY: 2200 mm, VÝŠKY: 2200 mm
PŘESNÉ ROZMĚRY ZAMĚŘIT NA STAVBĚ
MANUÁLNÍ OVLÁDÁNÍ, BARVY TMAVĚ ŠEDÉ
-  V PODLAZE DRÁŽKA PRO ROZVOD MEDIÍ - ELEKTRO,
NÍZKÉ NAPĚTÍ, STRUKTUROVANÁ KABELÁŽ
PO ROZVODU MEDIÍ ZPĚT ZABETONOVAT
-  MÍSTO NAPOJENÍ V DRÁŽCE V PODLAZE K ZÁSUVKÁM
NA PRACOVNÍ DESCE

VNITŘNÍ VYBAVENÍ V AREÁLU SOU ELEKTROTECHNICKÉHO PLZEŇ
ETAPA V. SPORTOVNÍ GYMNÁZIUM PLZEŇ -
DODÁVKA A MONTÁŽ VYBAVENÍ SPECIALIZOVANÉ UČEBNY FYZIKY

4. VÝKRESOVÁ DOKUMENTACE
VÝKRES Č. 2 - UČEBNA FYZIKY