


PŮDORYS 1.NP
SPORTOVNÍ GYMNÁZIUM PLZEŇ
PAVILON "B"

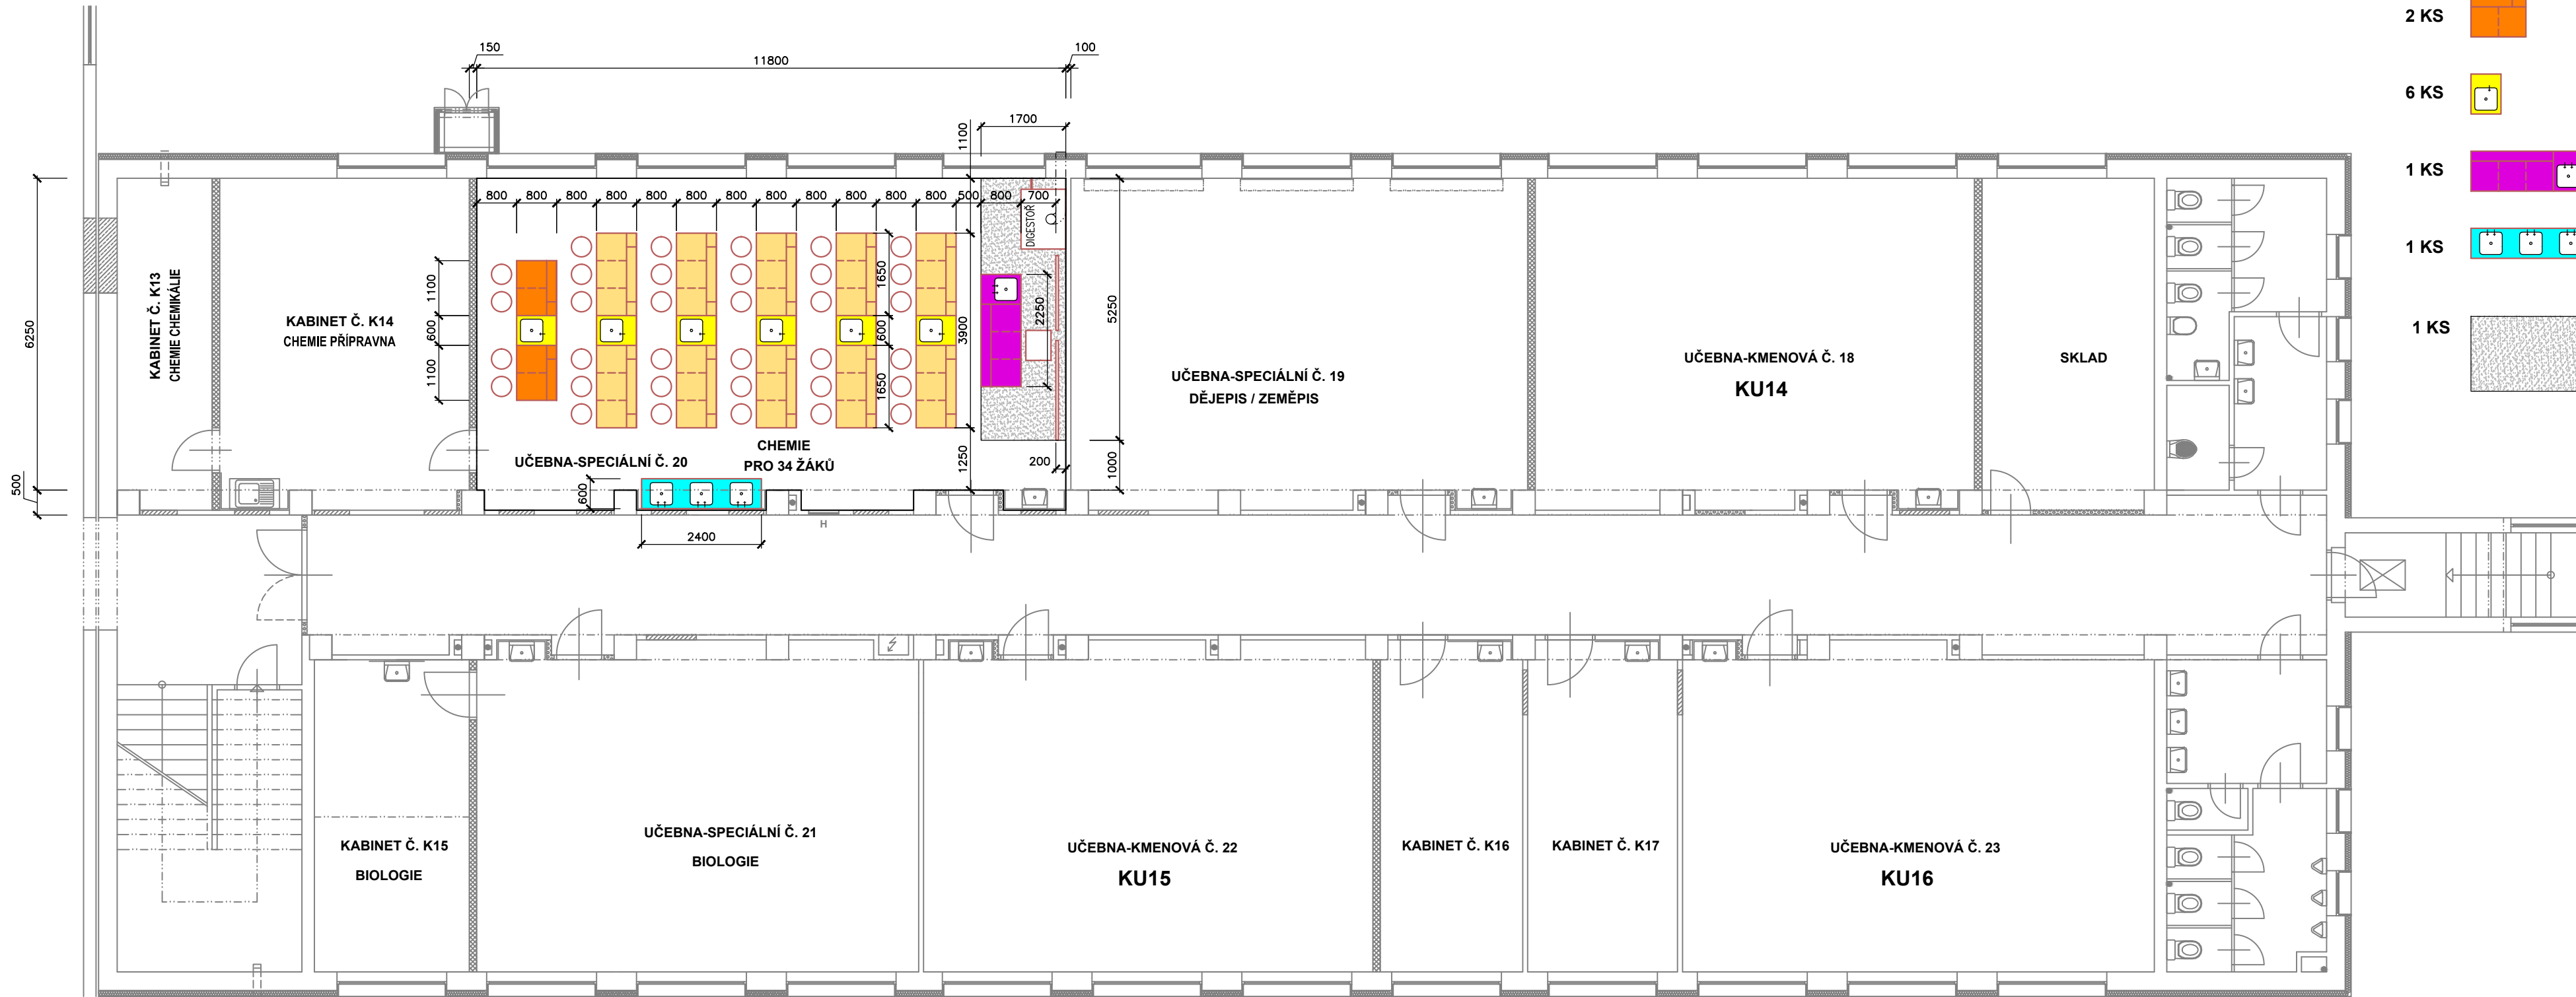

LEGENDA		
10 KS		TYP A LABORATORNÍ STŮL JEDNOSTRANNÝ (PRO 3 SEDÍCÍ STUDENTY)
2 KS		TYP B LABORATORNÍ STŮL JEDNOSTRANNÝ (PRO 2 SEDÍCÍ STUDENTY)
6 KS		TYP C MYCÍ STŮL JEDNOSTRANNÝ
1 KS		TYP D KATEDRA UČITELE
1 KS		TYP E MYCÍ TROJSTŮL JEDNOSTRANNÝ
1 KS		TYP F KATEDRA DŘEVĚNÁ KONSTRUKCE ŠÍŘKA: 1700 mm, DÉLKA: 5250 mm, VÝŠKA 150 mm DŘEVĚNÝ ROŠT Z HRANOLŮ PO á=500 mm, NA NĚ NAŠROBOVANÉ OSB DESKY TL. 22 mm. HRANY OSB DESEK BUDOU ZABROUŠENY TAK, ABY BYL ROVNÝ HLADKÝ POVRCH PRO NALEPENÍ NÁŠLAPNÉ VRSTVY - PŘÍRODNÍHO LINOLEA TL. 2 mm

VNITŘNÍ VYBAVENÍ V AREÁLU SOU ELEKTROTECHNICKÉHO PLZEŇ
ETAPA III. SPORTOVNÍ GYMNÁZIUM PLZEŇ -
DODÁVKA A MONTÁŽ VYBAVENÍ SPECIALIZOVANÉ UČEBNY CHEMIE
4. VÝKRESOVÁ DOKUMENTACE
VÝKRES Č. 2 - UČEBNA CHEMIE