
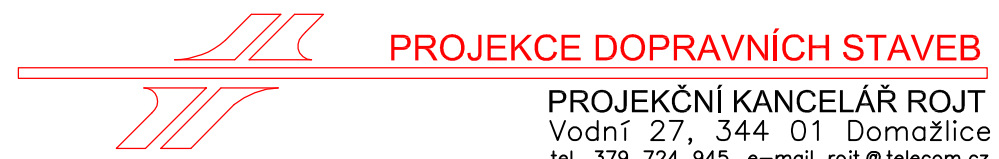


VZOROVÝ PŘÍČNÝ ŘEZ

5 x PŘEVÝŠENO

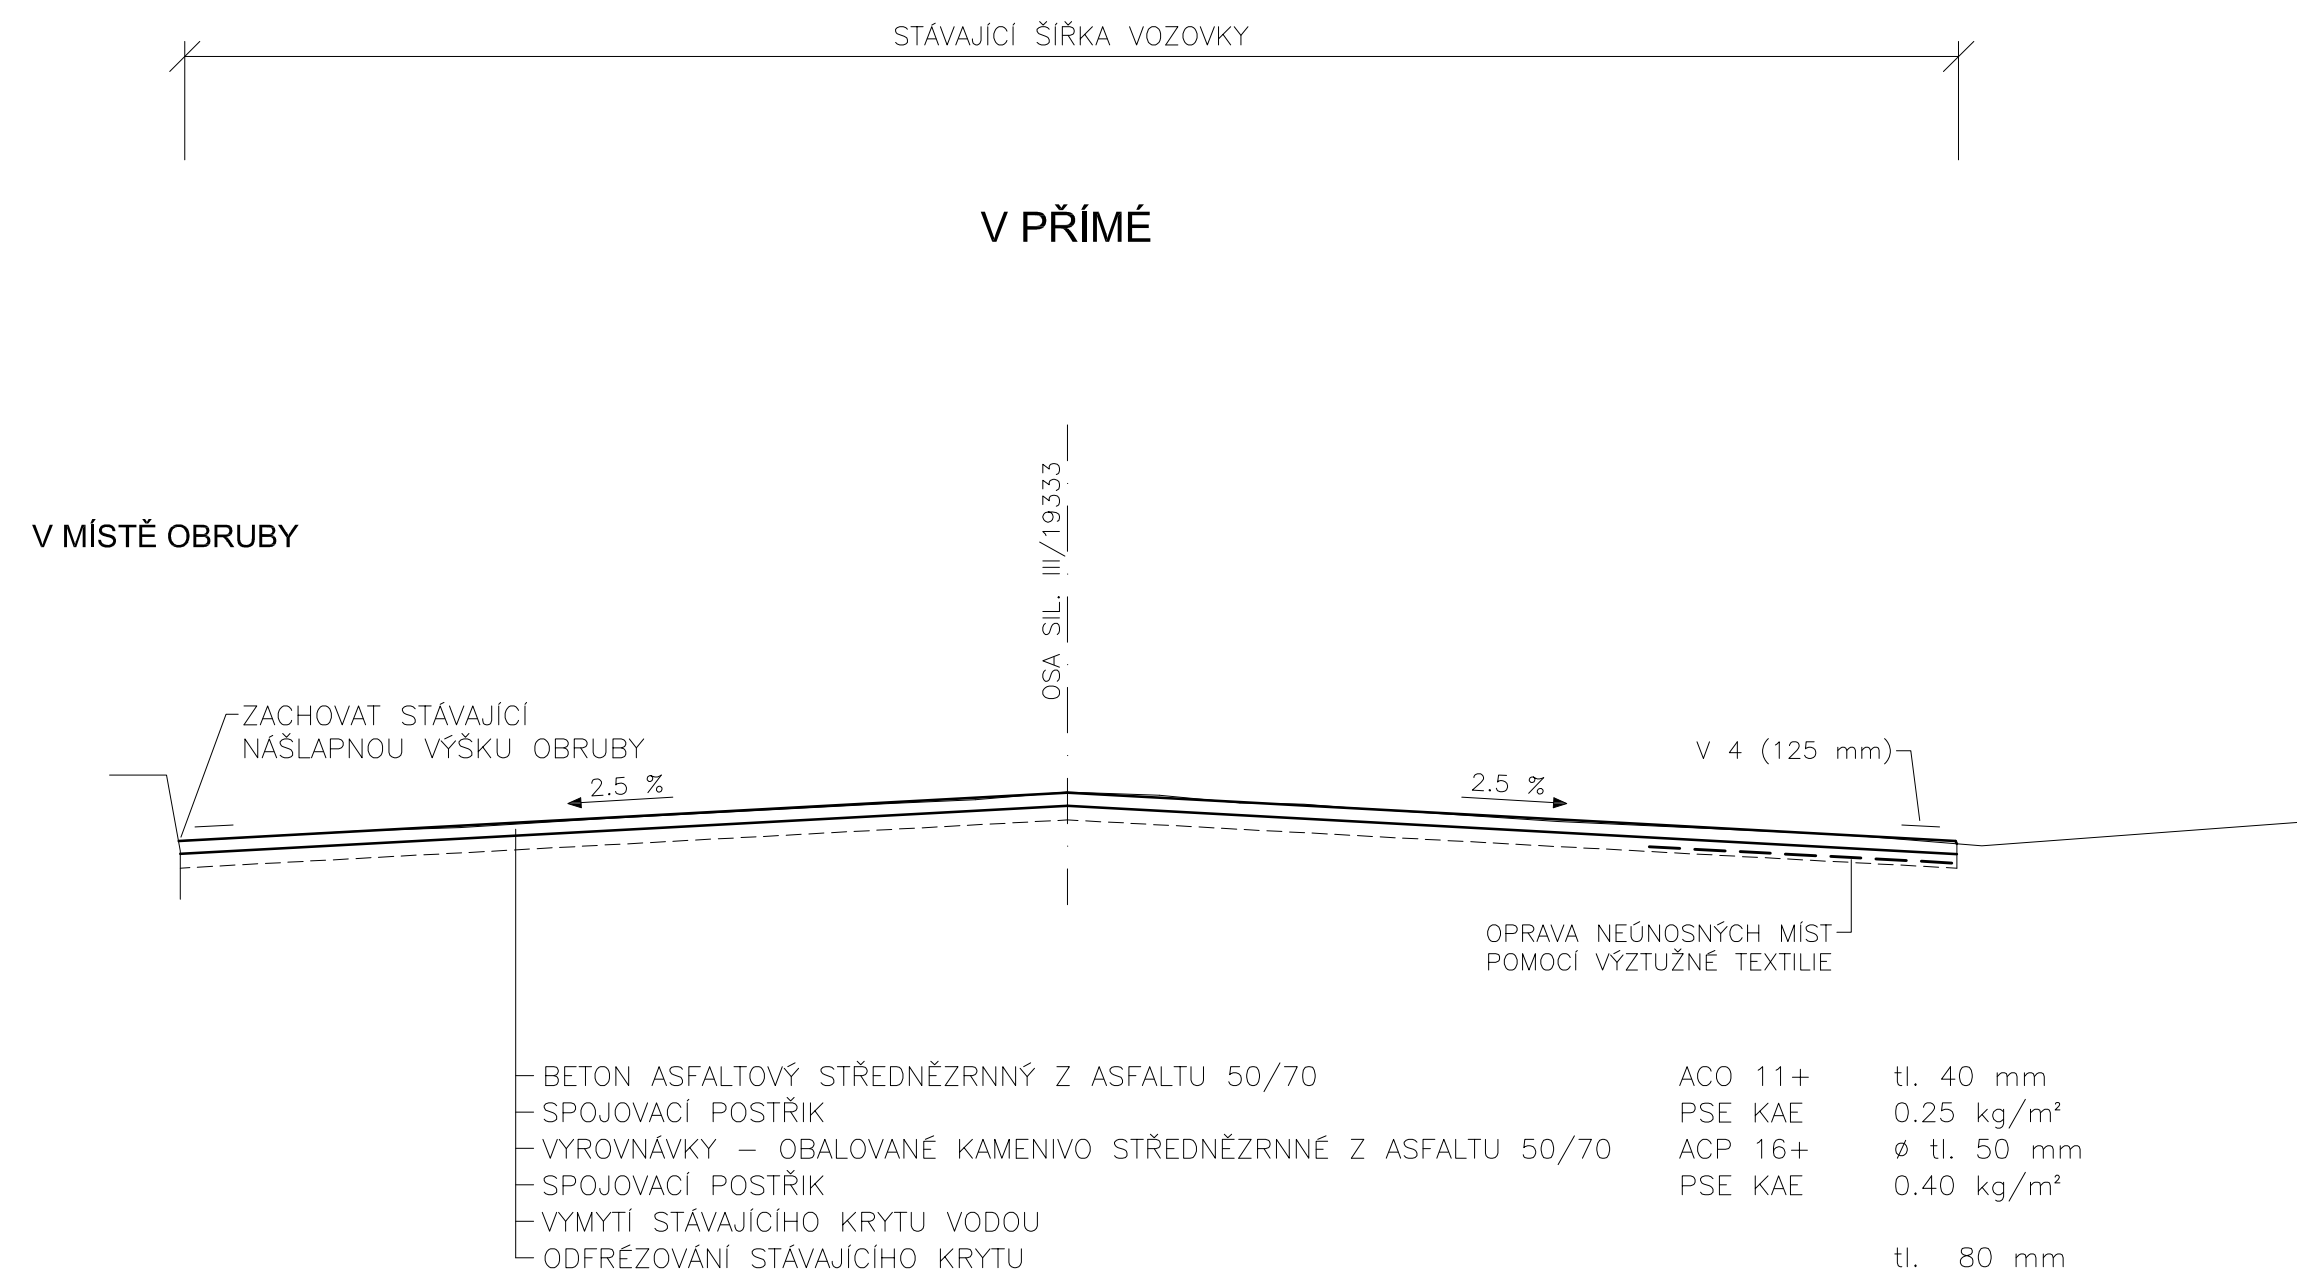

Vodní 27, 344 01 Domažlice
tel. 379 724 945 e-mail rojt@telecom.cz

VED. PROJEKTANT	ZODP. PROJEKTANT	VYPRACOVAL	KRESLIL		
	Ing. Rojt				
KRAJ	Plzeňský	MÍSTO	Kostelec	FORMÁT	3 x A4
OBJEDNATEL	SÚS Plzeňského kraje, p.o., Škroupova 18, 306 13			DATUM	II/2013
III/19333 KOSTELEČ - PRŮTAH				ÚČEL	PDPS
				ČÍSLO ZAKÁZKY	
				MĚŘÍTKO	
VZOROVÝ PŘÍČNÝ ŘEZ					