


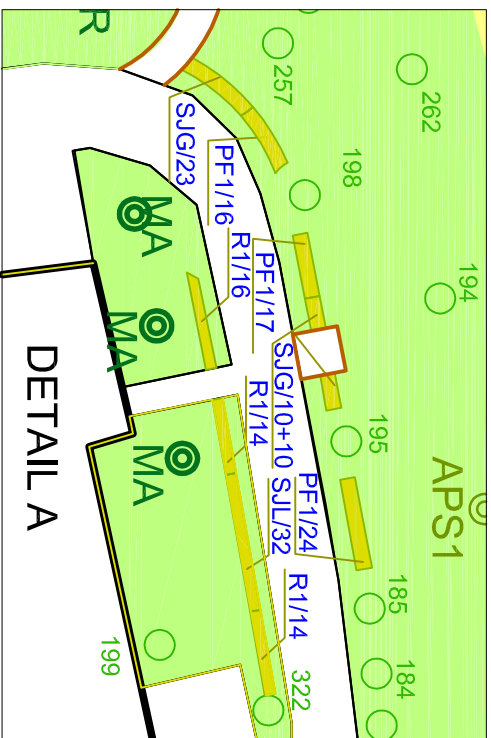


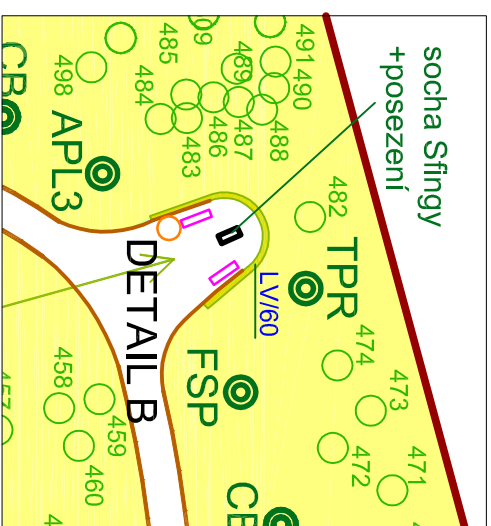


M 1:500

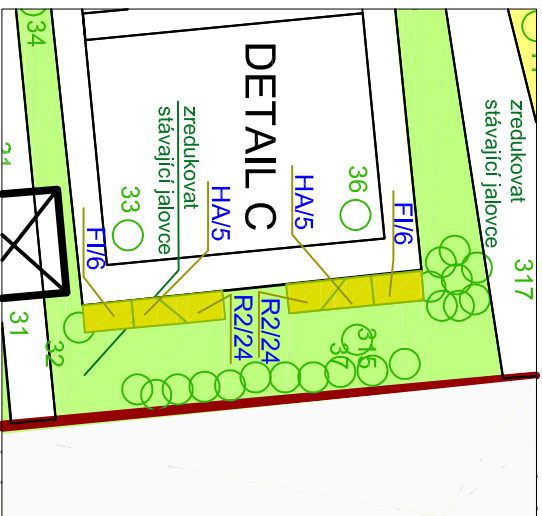

M 1:500

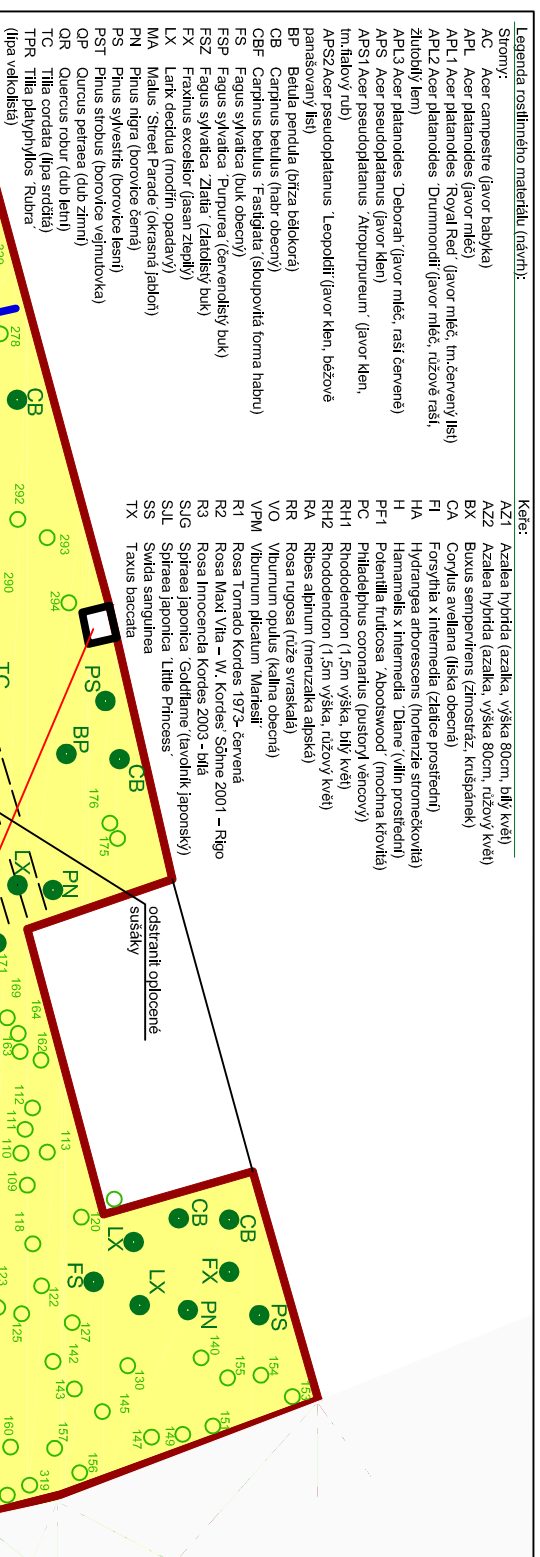

M 1:500

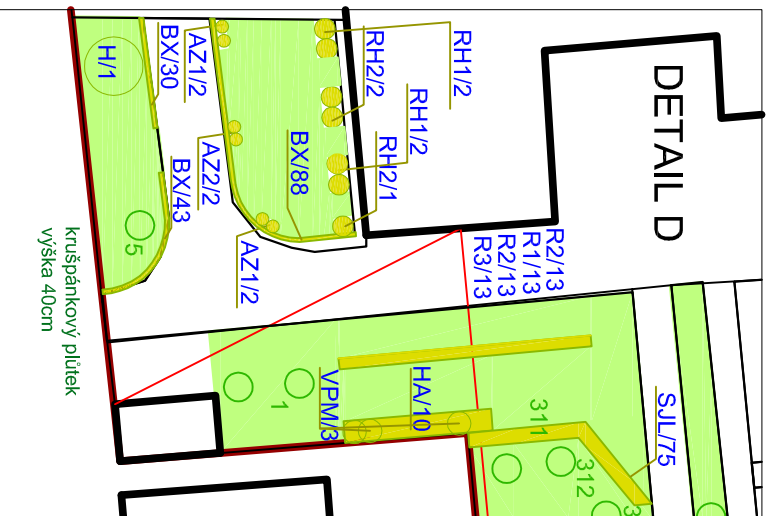

M 1:500



Zpracovala:	Ing. Zdeňka Šupková	FLORSTYL s.r.o. Havlíčкова 1 68601 Uh. Hradiště tel. 596 540 492
Zodpovědný projektant:	Ing. Zdeňka Šupková	
Investor:	Domov sociálních služeb, p.o.	
Místo stavby:	k.ú. Liblín	
Název:	Formát: A3	
REVITALIZACE ZÁMECKÉHO PARKU V LIBLÍNĚ - ČÁST 1	Datum:	5/2011
	Měřítko:	1:1000
Obsah: Celkový návrhový výkres	Číslo výkresu:	3

Obsah: Celkový návrhový výkres	Číslo výkresu: 3
--------------------------------	------------------