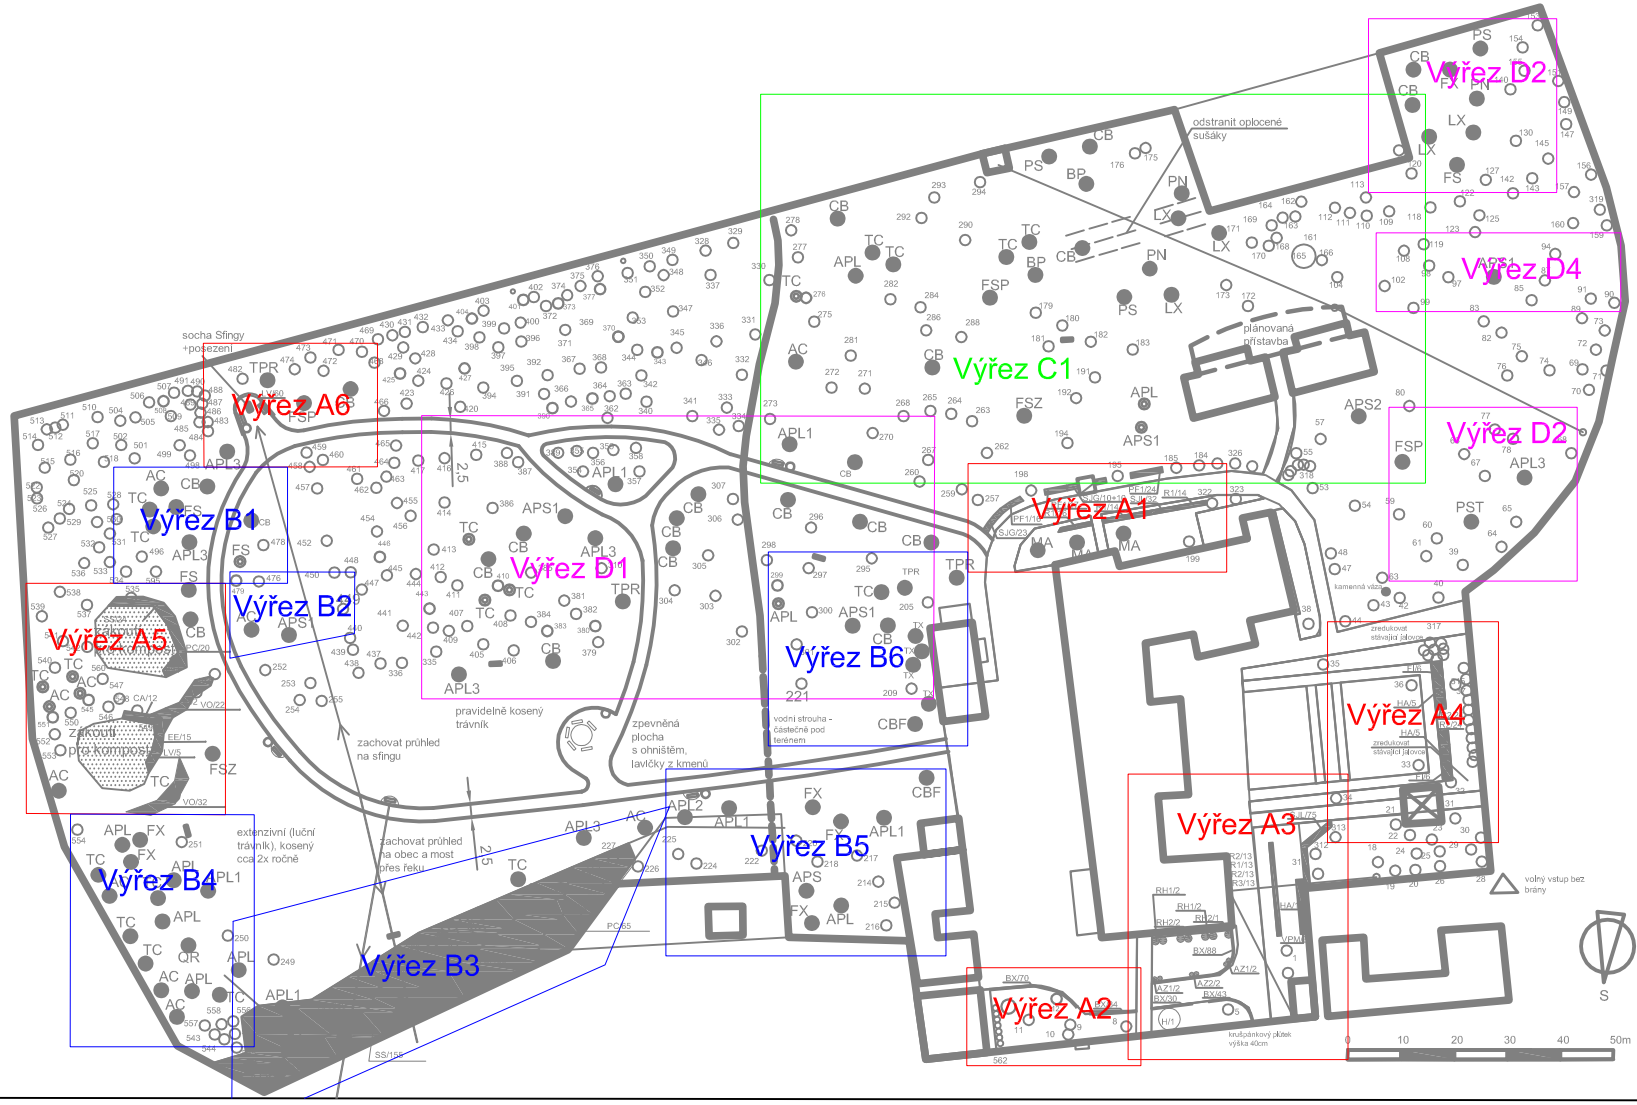

Zpracovala:	Ing. Zdeňka Šupková	FLORSTYL s.r.o. Havlíčkova 1 68601 Uh.Hradiště tel. 596 540 492
Zodpovědný projektant:	Ing. Zdeňka Šupková	
Investor:	Domov sociálních služeb, p.o.	
Místo stavby:	k.ú. Liblín	

Název: REVITALIZACE ZÁMECKÉHO PARKU V LIBLÍNĚ - ČÁST 1	Formát:	A4
	Datum:	5/2011
	Měřítko:	poměrové
Obsah: Osazovací plán - přehled výřezů	Číslo výkresu:	4