


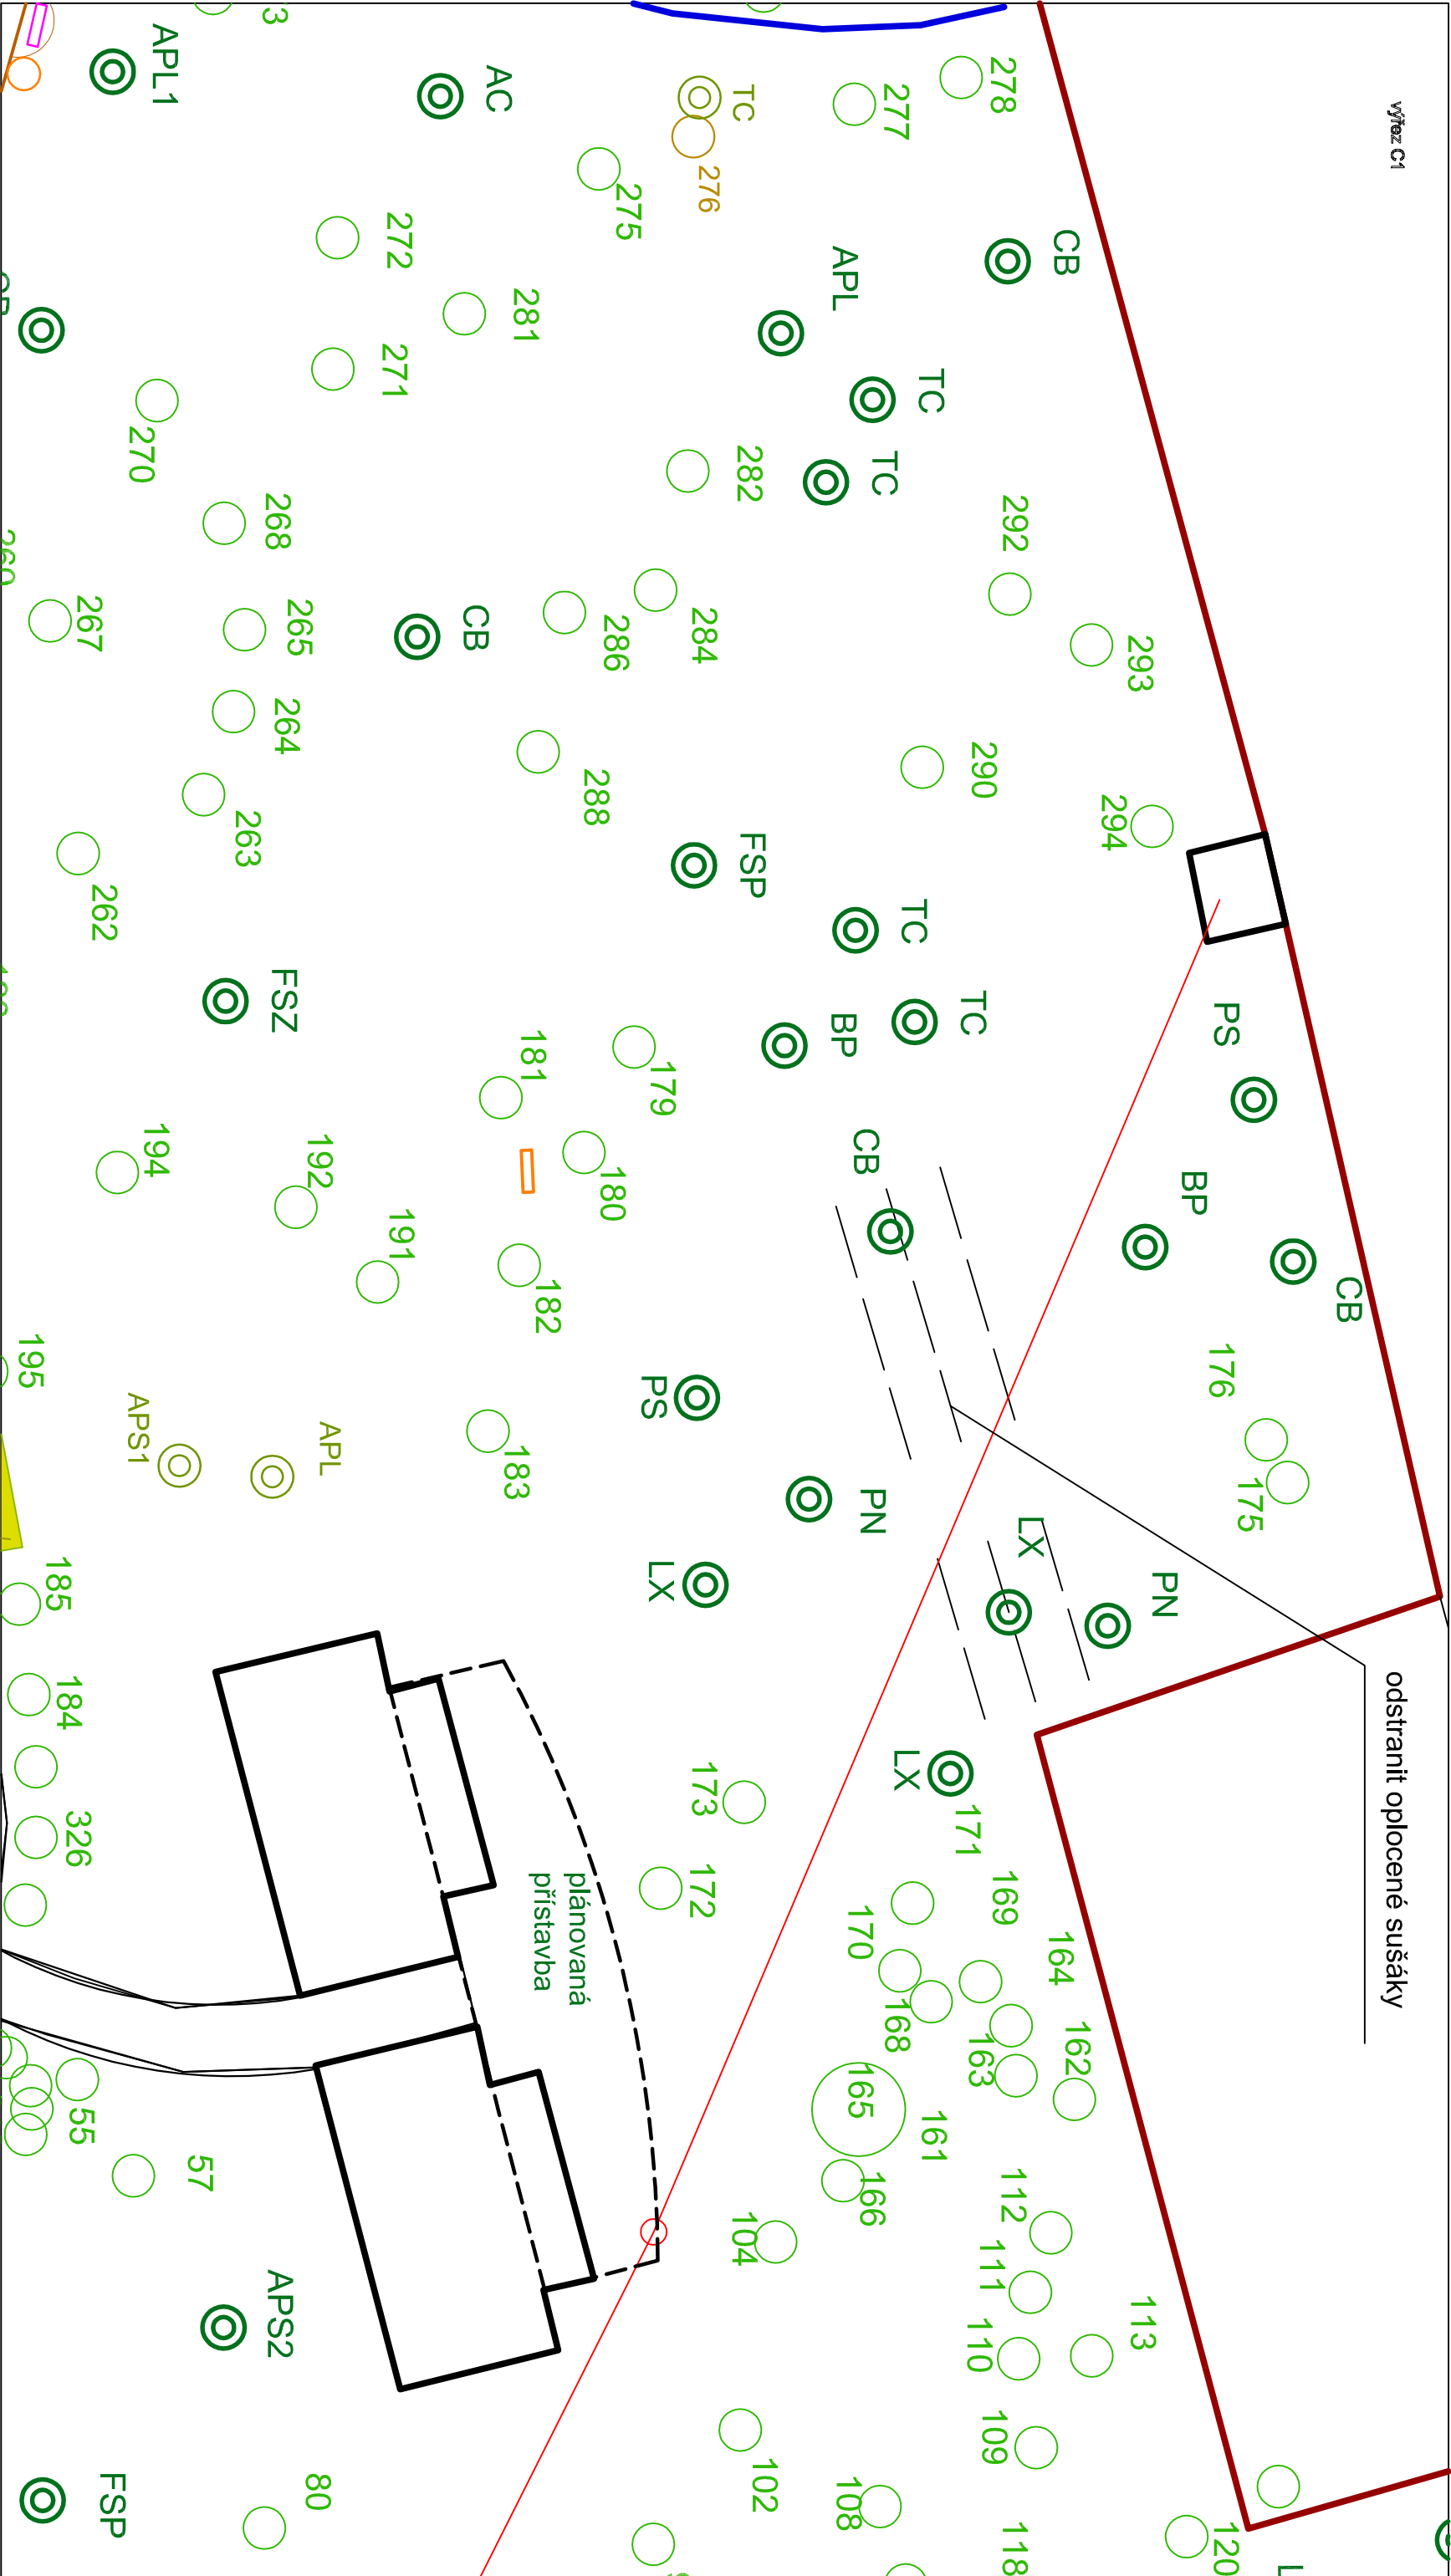

- návrh**
- malá cesta, šířky 2,5 m (místy 2m)
 - lavička/odpadkový koš/sedátko z křemene
 - řez na torzo
 - klácení dřevin - 2.etapa
 - listnatý strom - výsadba v 1. etapě
 - listnaté, jehličnaté keře - výsadba v 1. etapě
 - listnatý, jehličnatý strom - výsadba v 2. etapě
- současný stav**
- hranice řešeného území
 - nadzemní vedení NN/síťoup
 - sítavající dřeviny

Legenda rostlinného materiálu (návrh):

- Stromy:**
- AC *Acer campestre* (javor babýřka)
 - APL *Acer platanoides* (javor mlék)
 - APL1 *Acer platanoides* 'Royal Red' (javor mlék, tm.červený list)
 - APL2 *Acer platanoides* 'Drummondii' (javor mlék, růžové raší, žlutobílý list)
 - APL3 *Acer platanoides* 'Deborah' (javor mlék, raší červeně)
 - APS1 *Acer pseudoplatanus* (javor klen)
 - APS2 *Acer pseudoplatanus* 'Atropurpureum' (javor klen, tm.červený list)
 - APS2 *Acer pseudoplatanus* 'Leopoldii' (javor klen, béžové panáškovaný list)
 - BP *Betula pendula* (bříza bělokorká)
 - CB *Carpinus betulus* (habr obecný)
 - CBF *Carpinus betulus* 'Fastigiata' (sloupovitá forma habru)
 - FS *Fagus sylvatica* (buk obecný)
 - FSP *Fagus sylvatica* 'Purpurea' (červenolistý buk)
 - FSZ *Fagus sylvatica* 'Zelata' (zelatolistý buk)
 - FX *Fraxinus excelsior* (jasan ztepilý)
 - LX *Larix decidua* (modřín opadavý)
 - MA *Malus* 'Street Parade' (okrasná jablon)
 - PN *Pinus nigra* (borovice černá)
 - PS *Pinus sylvestris* (borovice lesní)
 - PST *Pinus strobus* (borovice vejmutovka)
 - QP *Quercus petraea* (dub zlmní)
 - QR *Quercus robur* (dub letní)
 - TC *Tilia cordata* (třpyť arčidla)
 - TPR *Tilia platyphyllos* 'Rubra' (třpyť velkolistá)

Zpracovala:	Ing. Zdeňka Šupková	FLORSTYL s.r.o.
Zodpovědný projektant:	Ing. Zdeňka Šupková	Havlíčková 1 68601 Uh.Hradiště
Investor:	Domov sociálních služeb, p.o.	tel. 596 540 492
Místo stavby:	k.ú. Liblín	
Název:	REVITALIZACE ZÁMEČKÉHO PARKU V LIBLÍNĚ - ČÁST 1	Formát: A3
		Datum: 5/2011
		Měřítko: 1:300
Obec: Oezovec plán - výřez		Číslo výkresu: 4C