

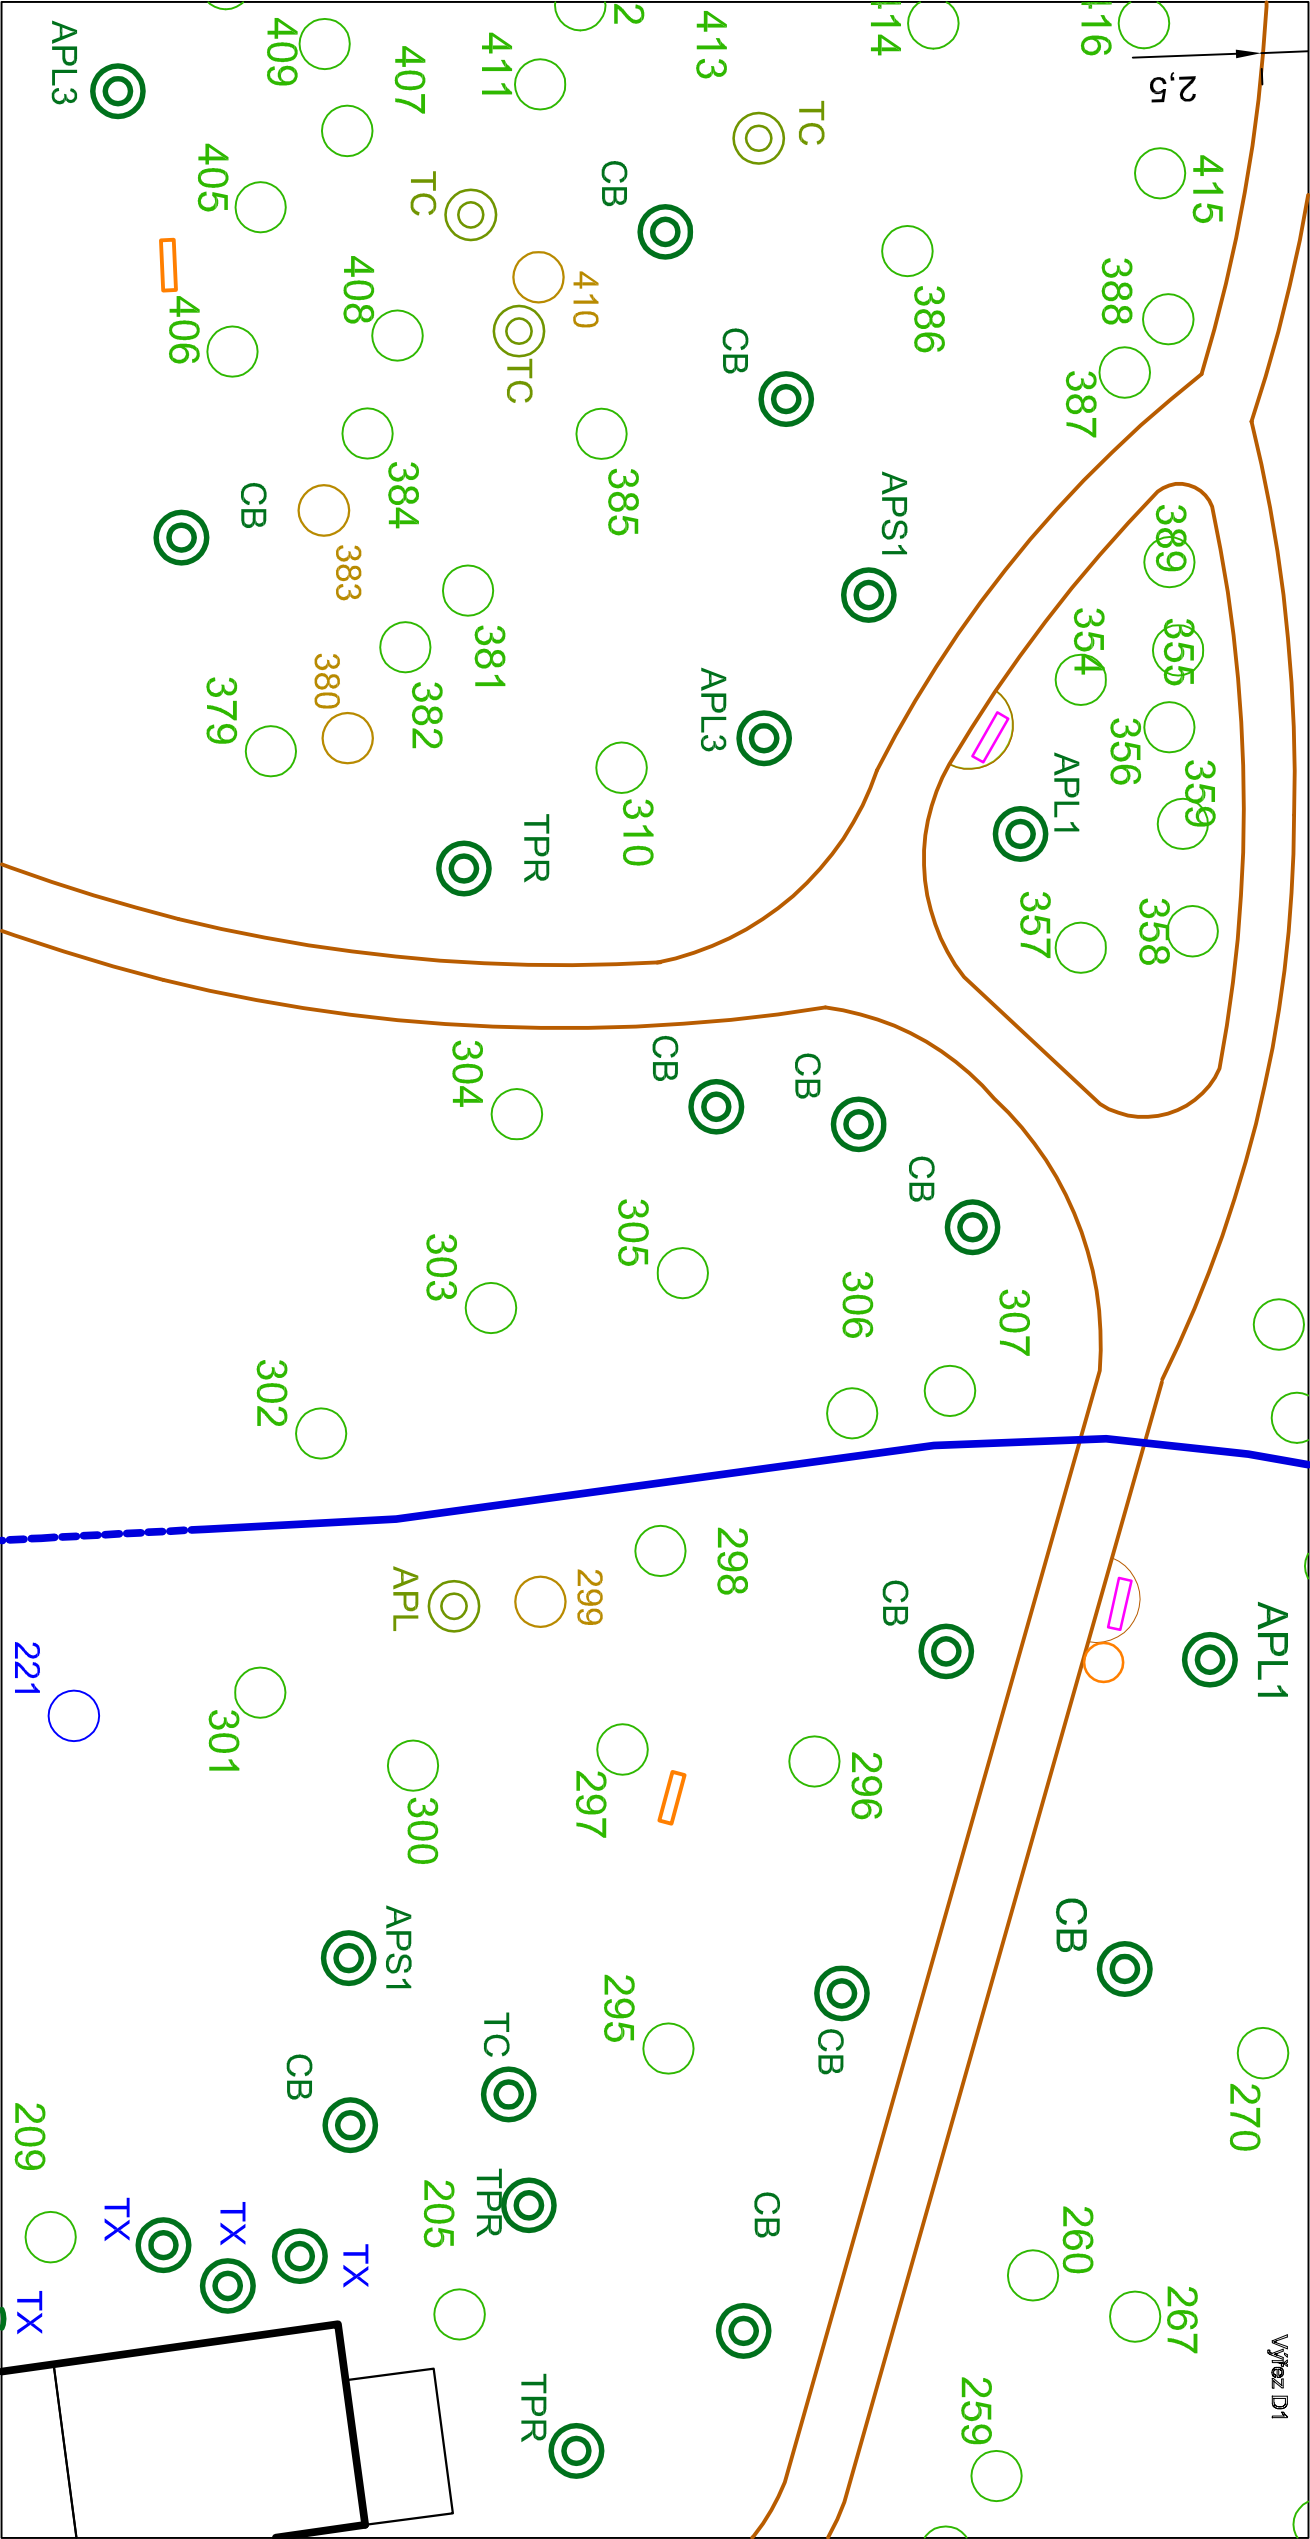
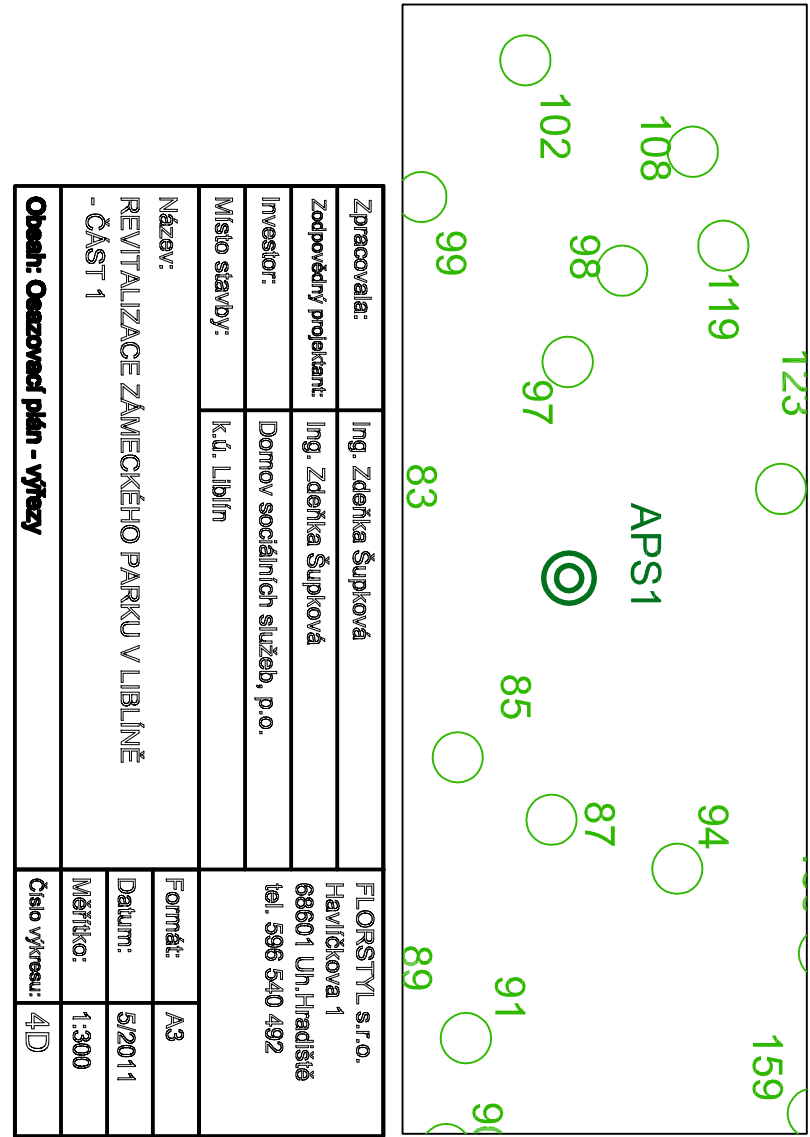


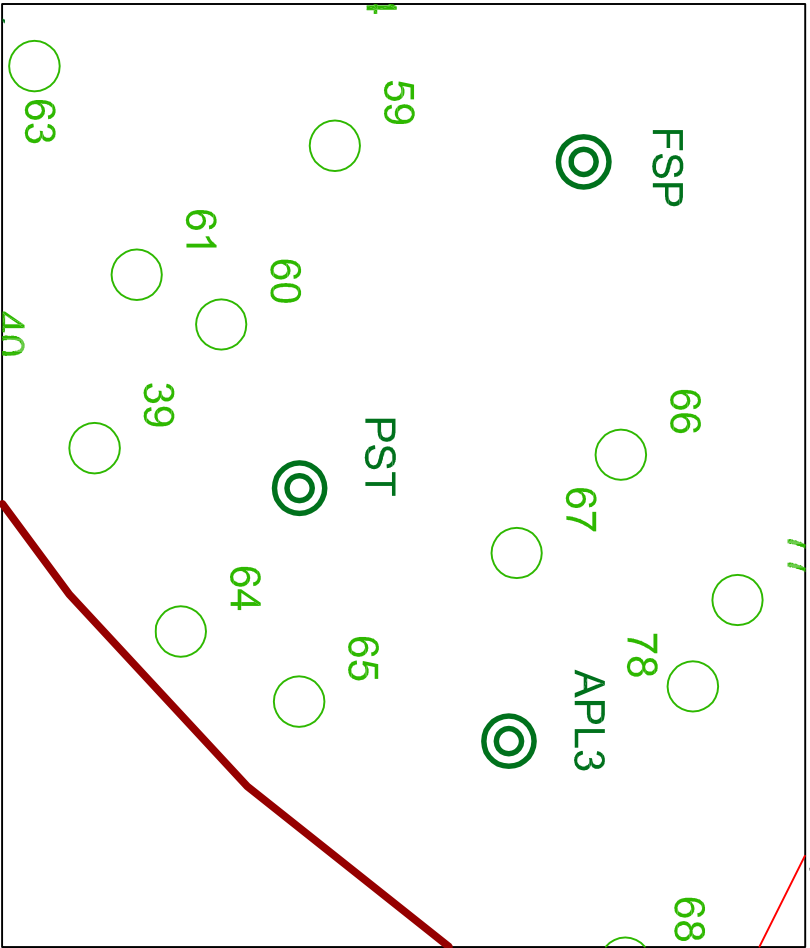

- návrh
- mílatová cesta, šířky 2,5 m (místy 2m)
 - lavička/odpadkový koš/seďákto z křemene
 - Fez na torzo
 - kácení dřevin - 2.etapa
 - listnatý, jehličnatý strom - výsadba v 1.etapě
 - listnaté, jehličnaté keře - výsadba v 1..etapě
 - listnatý, jehličnatý strom - výsadba v 2.etapě
- současný stav
- hranice řešeného území
 - nadzemní vedení NN/silicoup
 - stávající dřeviny

- Legenda rostlinného materiálu (návrh):
- Stromy:
- AC: Acer campestre (javor babýrka)
 - AP: Acer platanoides (javor mlék)
 - APL: Acer platanoides 'Royal Red' (javor mlék, tm. červený list)
 - APL2: Acer platanoides 'Drummondii' (javor mlék, růžové raší, žlutobílý list)
 - APL3: Acer platanoides 'Deborah' (javor mlék, raší červené)
 - APS: Acer pseudoplatanus (javor klen)
 - APS1: Acer pseudoplatanus 'Aucupurpureum' (javor klen, tm. fialový rud)
 - APG2: Acer pseudoplatanus 'Leopoldii' (javor klen, běžové parašovaný list)
 - BP: Betula pendula (bříza bělokora)
 - CB: Carpinus betulus (habr obecný)
 - CBF: Carpinus betulus 'Fastigiata' (sloupovitá forma habru)
 - FS: Fagus sylvatica (buk obecný)
 - FSP: Fagus sylvatica 'Purpurea' (červenolistý buk)
 - FSZ: Fagus sylvatica 'Zlatia' (zlatolistý buk)
 - FX: Fraxinus excelsior (jasan ztepilý)
 - LX: Larix decidua (modřín opadavý)
 - MA: Malus 'Street Parade' (okrasná jablono)
 - PN: Pinus nigra (borovice černá)
 - PS: Pinus sylvestris (borovice lesní)
 - PS1: Pinus strobus (borovice vejmutovka)
 - QP: Quercus petraea (dub zimní)
 - QR: Quercus robur (dub letní)
 - TC: Tilia cordata (lilpa srdčitá)
 - TPR: Tilia platyphyllos 'Rubra' (lilpa velkolistá)

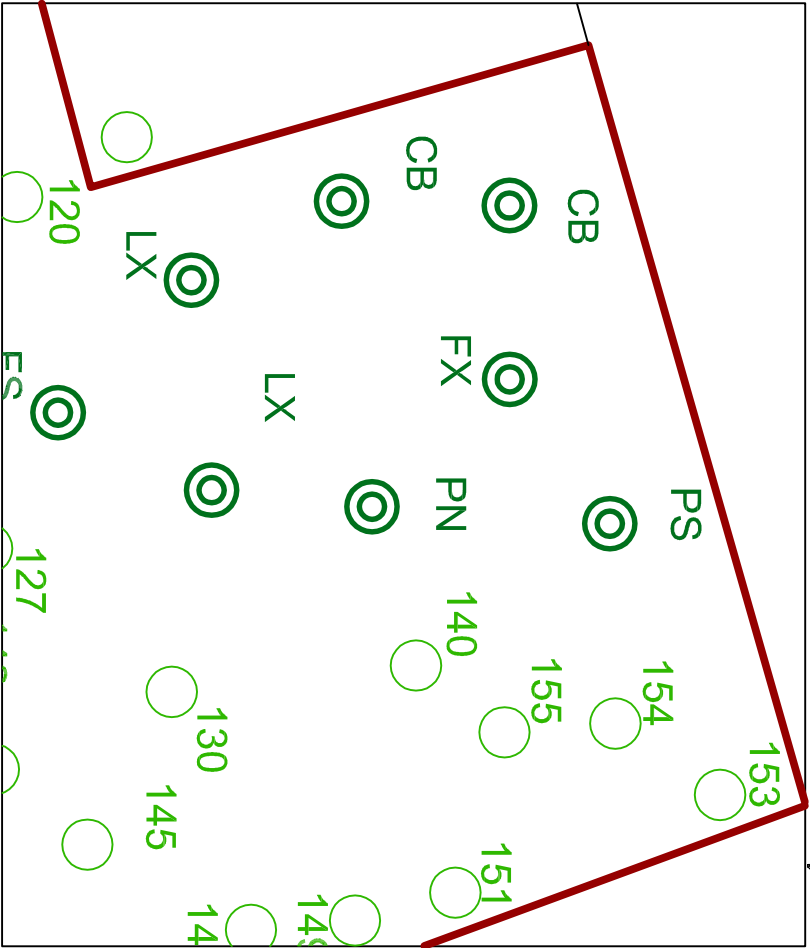

Zpracovala:	Ing. Zdeňka Šupková	FLORSTYL s.r.o.
Zodpovědný projektant:	Ing. Zdeňka Šupková	Havičková 1 68601 Uh.Hradiště
Investor:	Domov sociálních služeb, p.o.	tel. 596 540 492
Místo stavby:	K.ú. Liblín	
Název:	REVITALIZACE ZÁMECKÉHO PARKU V LIBLÍNĚ - ČÁST 1	Formát: A3 Datum: 5/2011 Měřítko: 1:300
Obes:	Obesovací plán - výřez	Číslo výřezu: 4D