
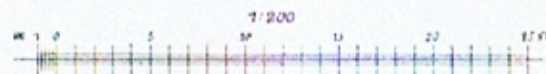


Gymnázium, Plzeň, Mikulášské nám.

1. patro

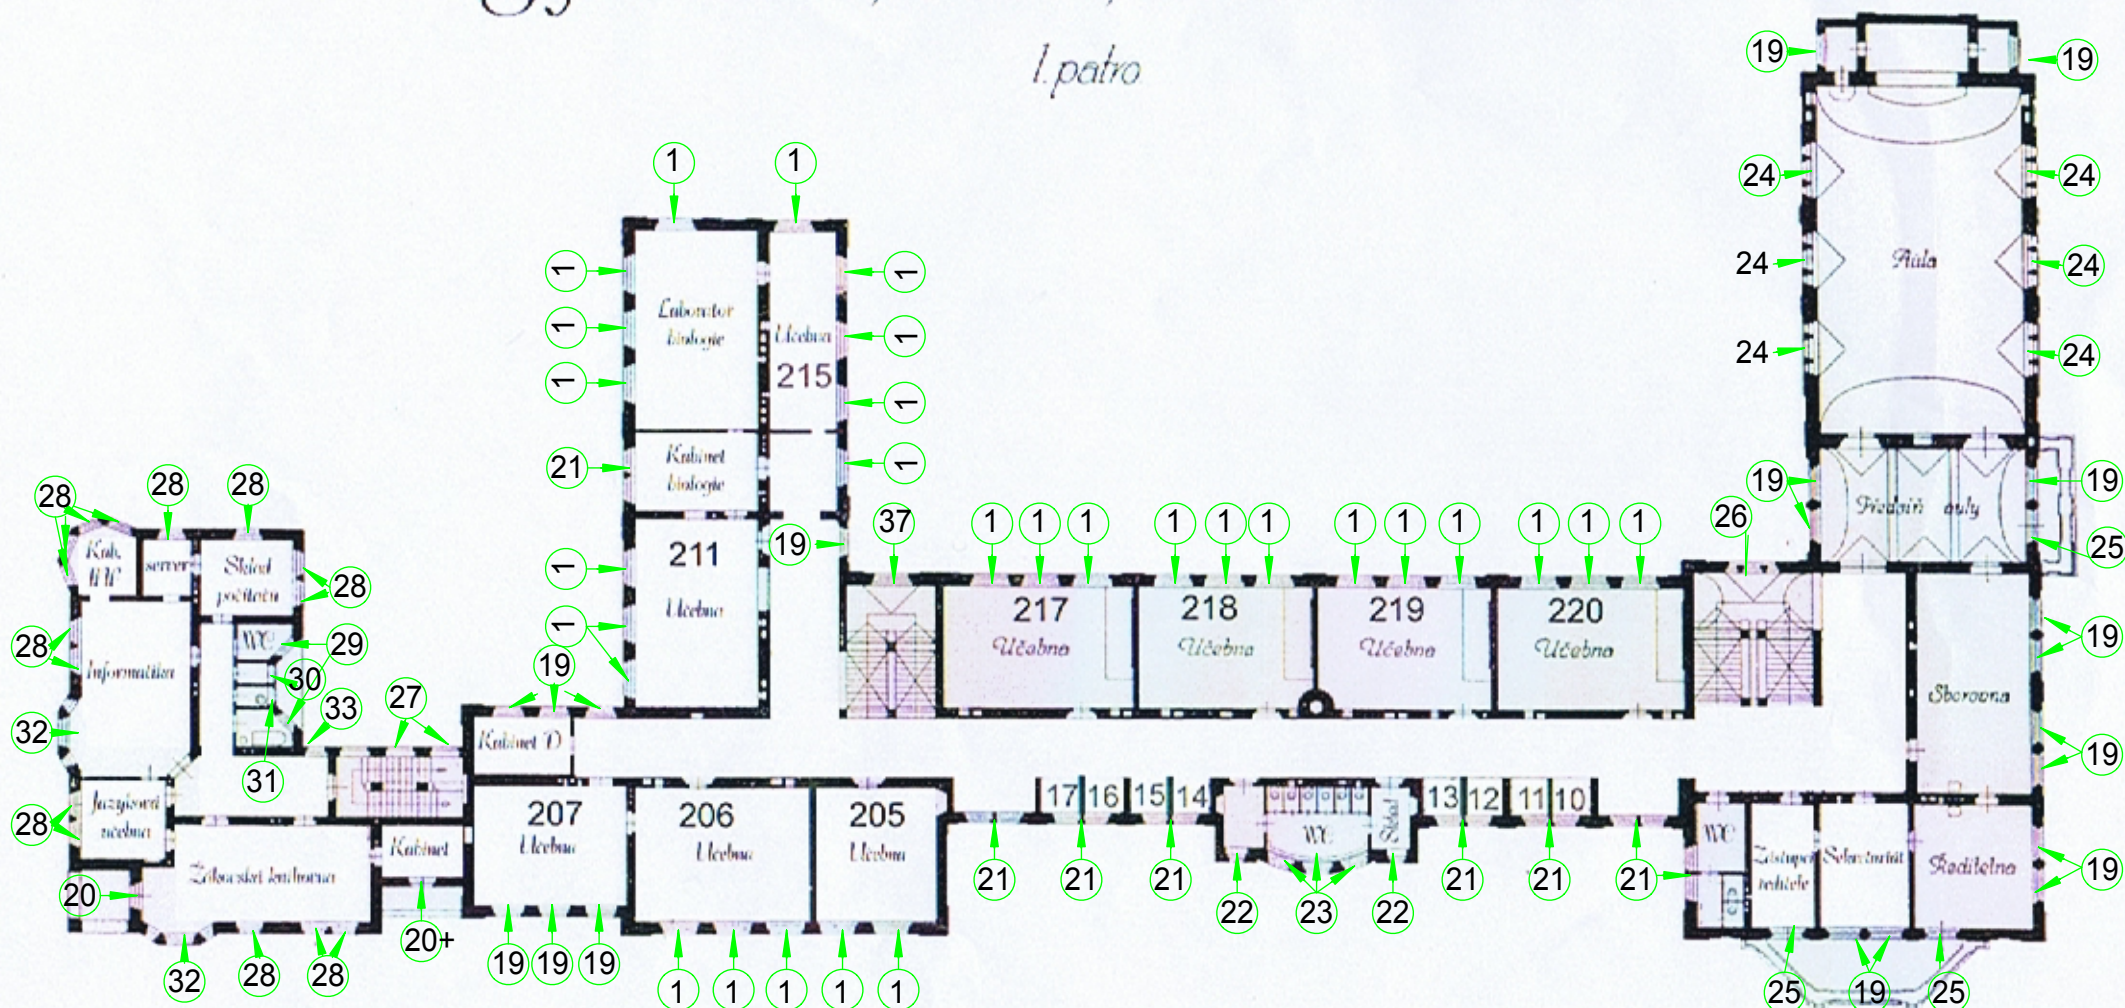

Gymnázium, Plzeň, Mikulášské náměstí, umístění typů oken - 2.NP

Zpracoval: Ing. Tomáš Kostohryz, Rubešova 23, Plzeň, tel: 606 723 826 Datum: 12/2011 Měřítko: schéma