


*Gymnázium, Plzeň, Mikulášské nám.*

*Il. patro.*

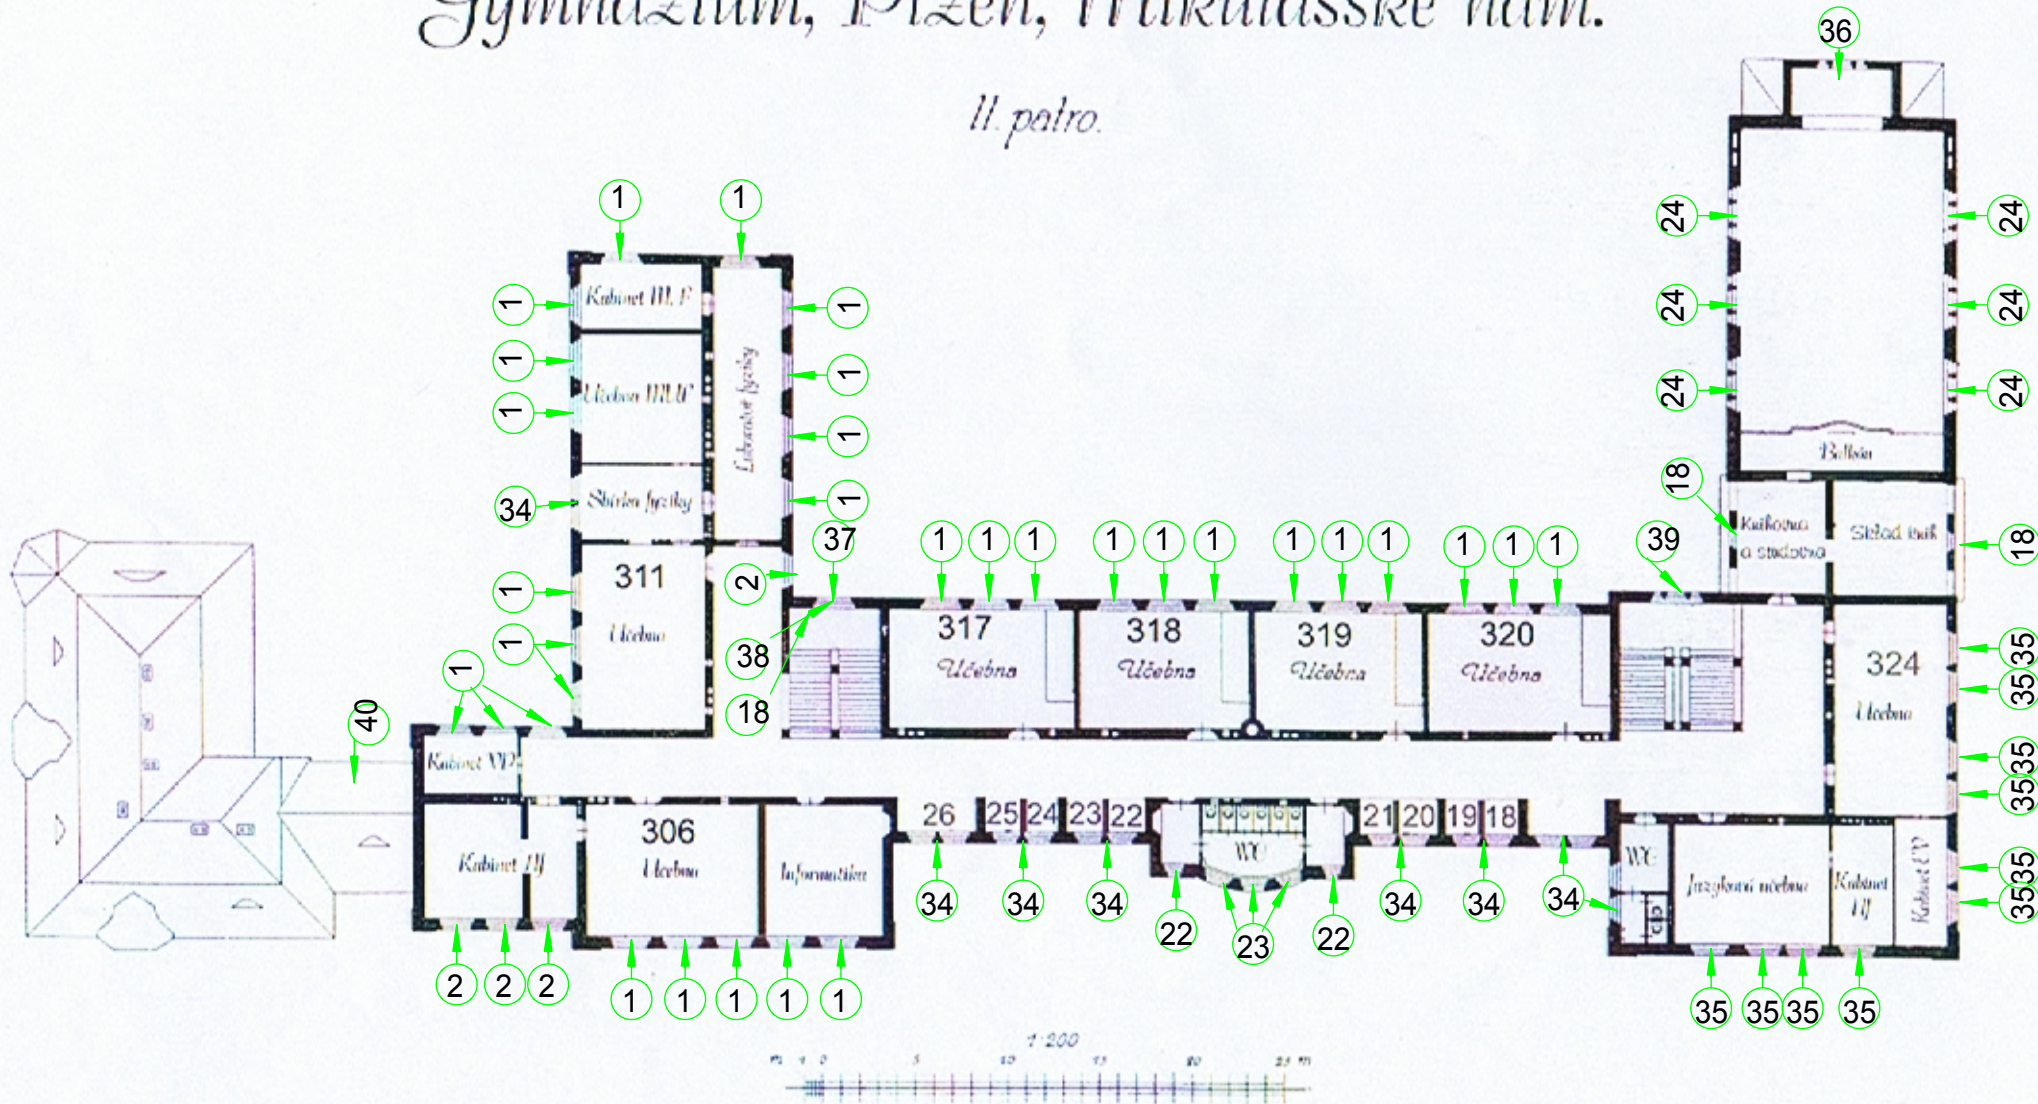

## Gymnázium, Plzeň, Mikulášské náměstí, umístění typů oken - 3.NP

Zpracoval: Ing. Tomáš Kostohryz, Rubešova 23, Plzeň, tel: 606 723 826 Datum: 12/2011 Měřítka: schéma