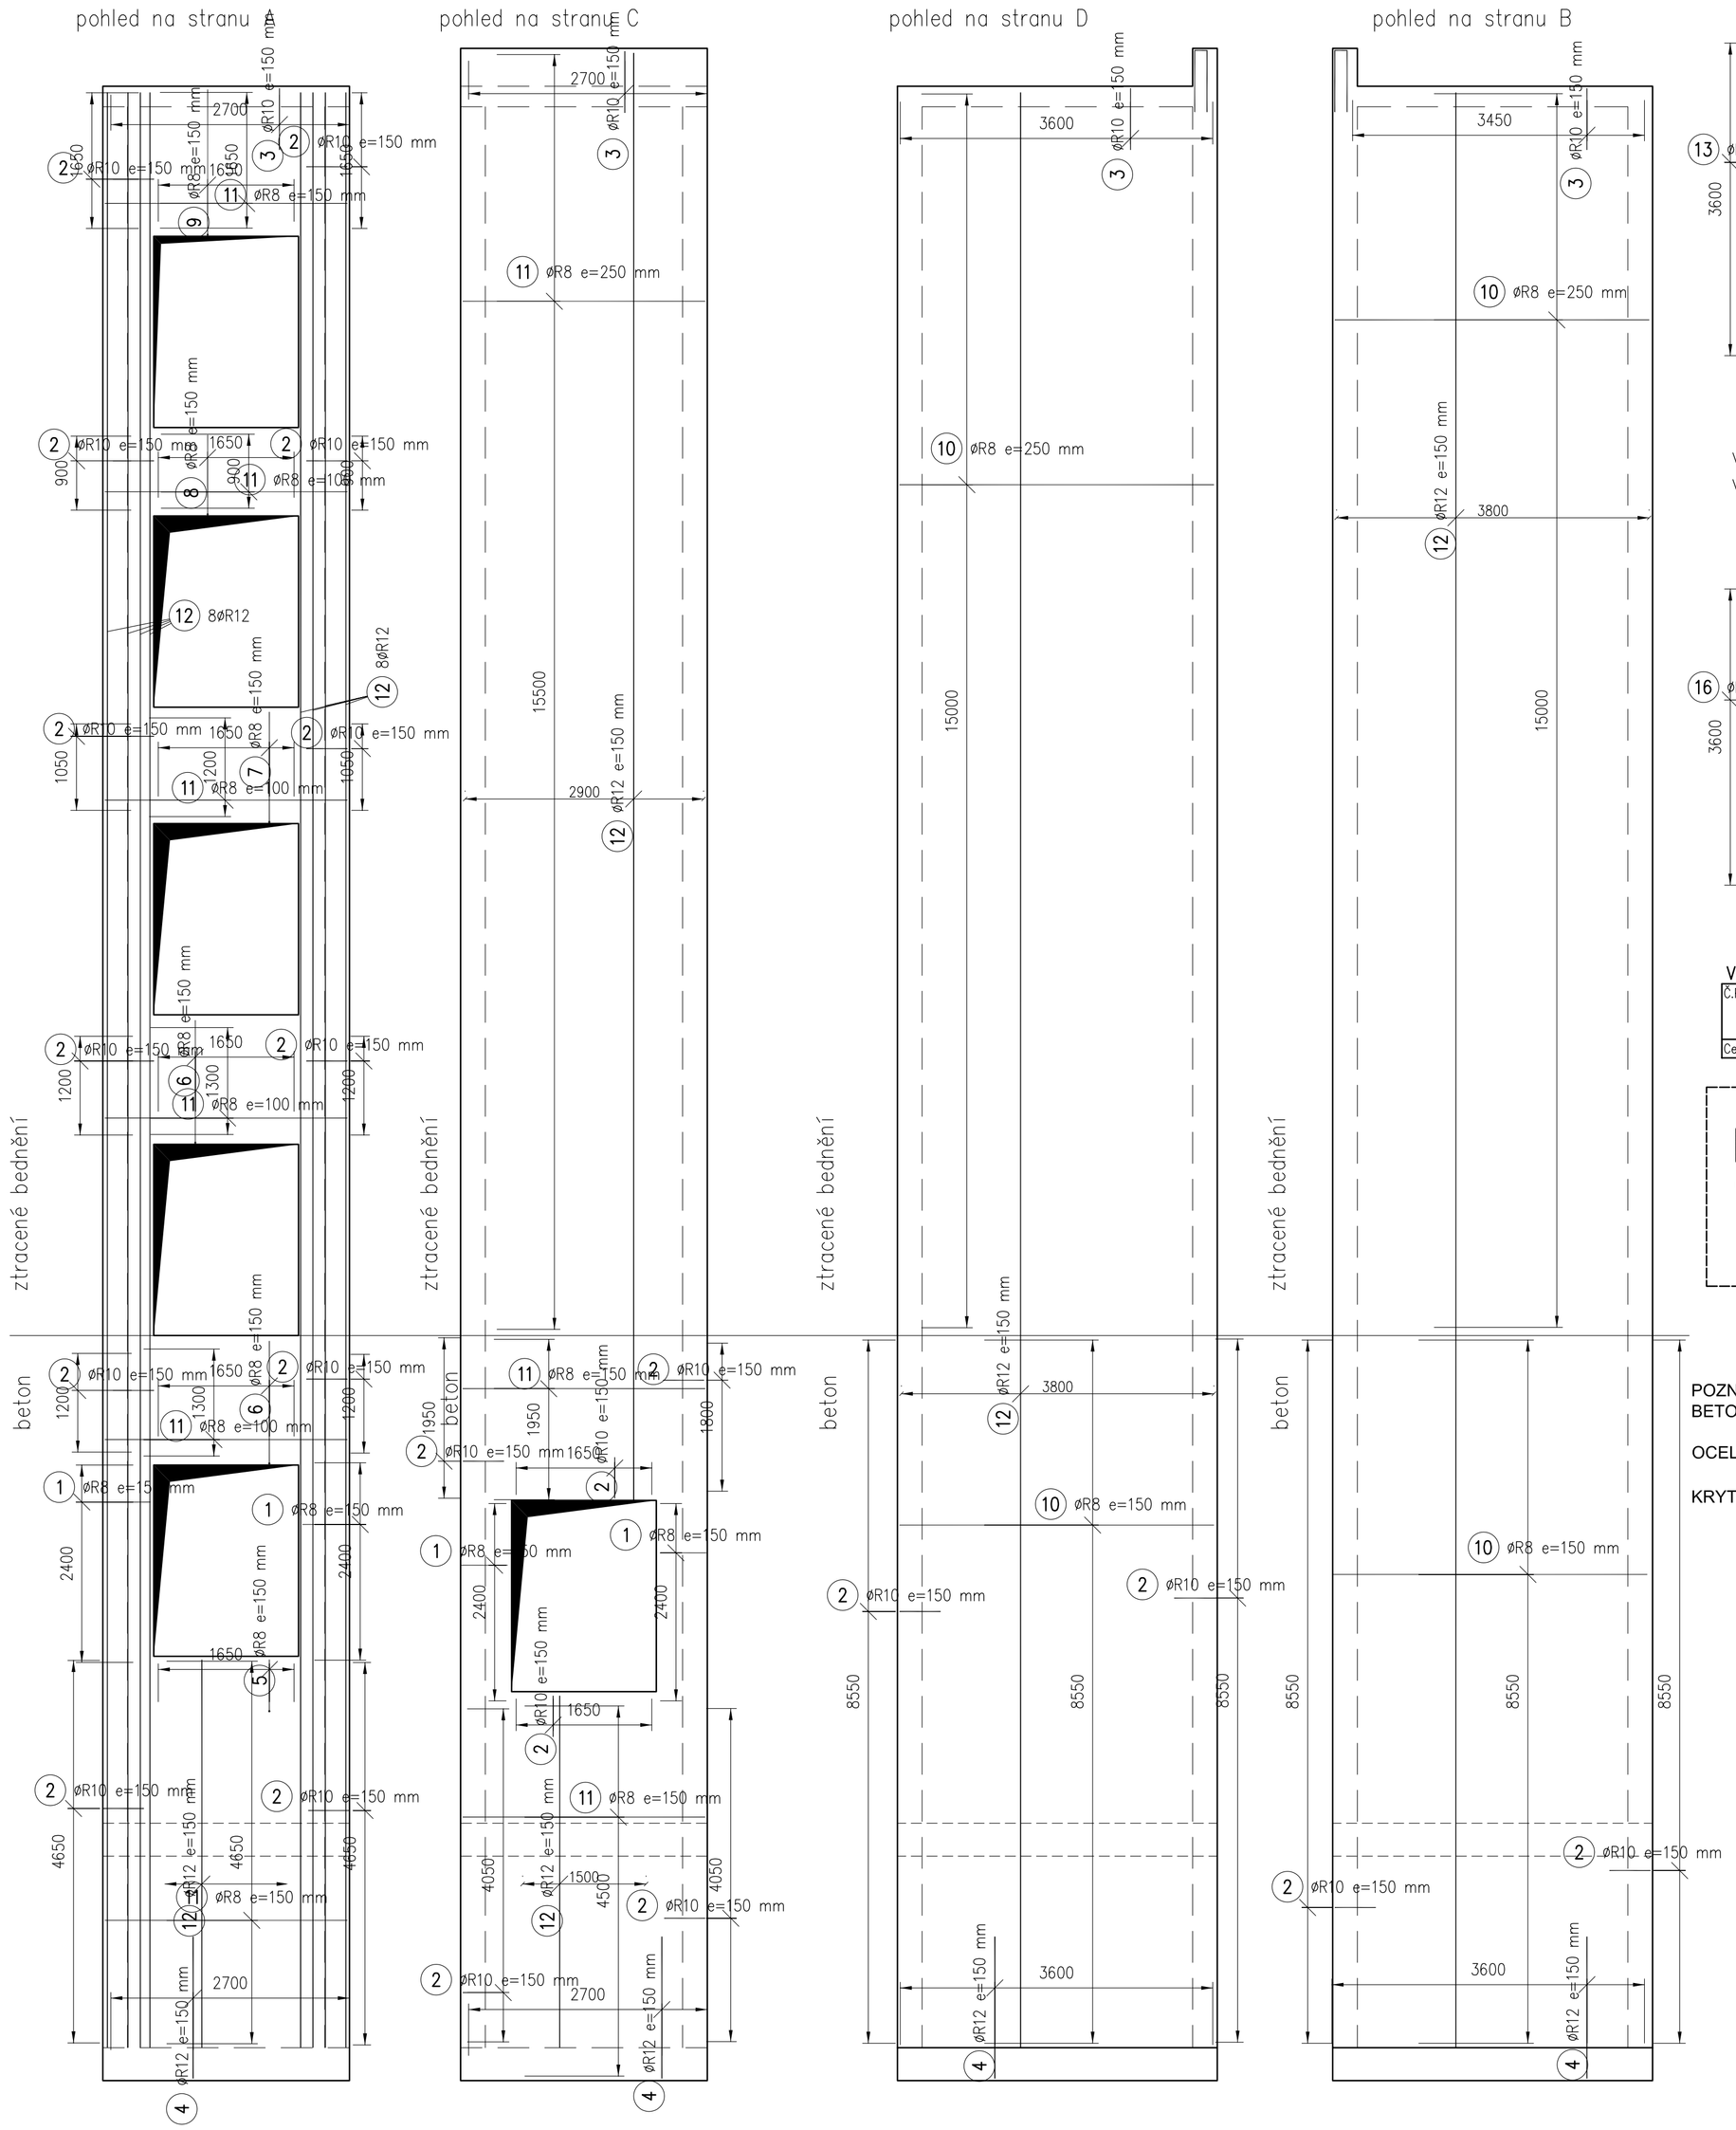

výztuž základové desky

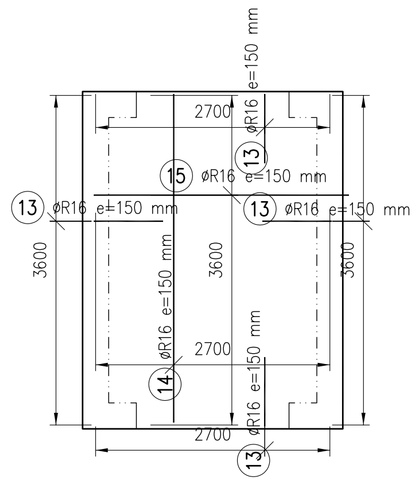

výztuž základové desky
výztuž dojezdové desky

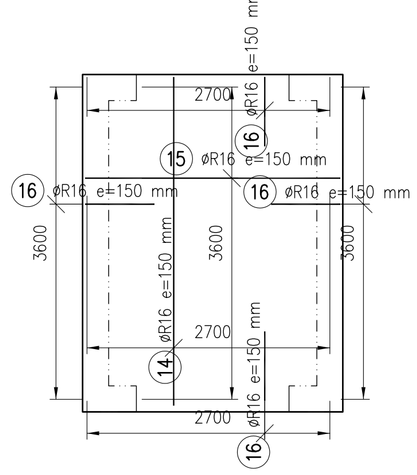

VÝKAZ VÝZTUŽE

Č.P.	ø	Délka	Počet	Délka [m]
	[mm]	[m]		10505
Celková hmotnost [kg]				7850.279

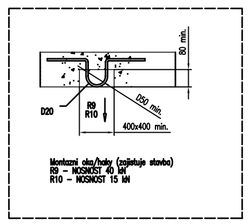

POZNÁMKA:
BETON C 30/37 XC1

OCEL 10505 (R)

KRYTÍ 20mm

výztuž rohu

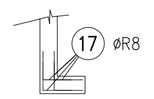

±0,000 = 258,65 (BPV)
Tato dokumentace je duševním vlastnictvím f. STUDIO DD+ s.r.o.

GENERÁLNÍ PROJEKTANT (GP):

studio DD+

STUDIO DD+ s.r.o., Žižkova 45, 263 02 Nový Knín
+420606789386, info@studiodd.cz, www.studiodd.cz
kancelář: Karlovo náměstí 287/18, 120 00 Praha 2

AKCE:
STAVEBNÍ ÚPRAVY A PŘÍSTAVBA
VÝTAHU NEMOCNICE SV. ANNY
p.č. st. 681/1, k. ú. Planá u Mariánských Lázní

ČÁST: D1.2. - Stavebně konstrukční řešení

VÝKRES: VÝZTUŽ VÝTAHOVÉ ŠACHTY

Č.PŘÍLOHY: D1.2.2

STUPEŇ DOKUMENTACE PRO PROVEDENÍ STAVBY

INVESTOR:
Plzeňský kraj
Škroupova 1760/18, 301 00 Plzeň-Jižní Předměstí

VYPRACOVAL:
Ing. Rostislav Štěpán

ZODPOVĚDNÁ OSOBA GP:
Ing. Rostislav Štěpán

FORMÁT/MĚŘÍTKO: DATUM: leden 2016 ZAKÁZKA: 2011-284