
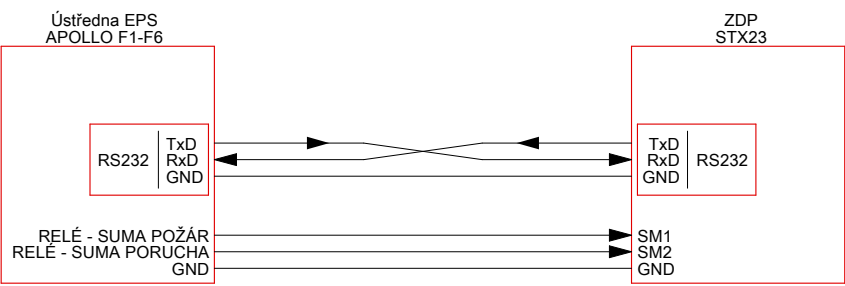



# BLOKOVÉ SCHÉMA EPS/ZDP

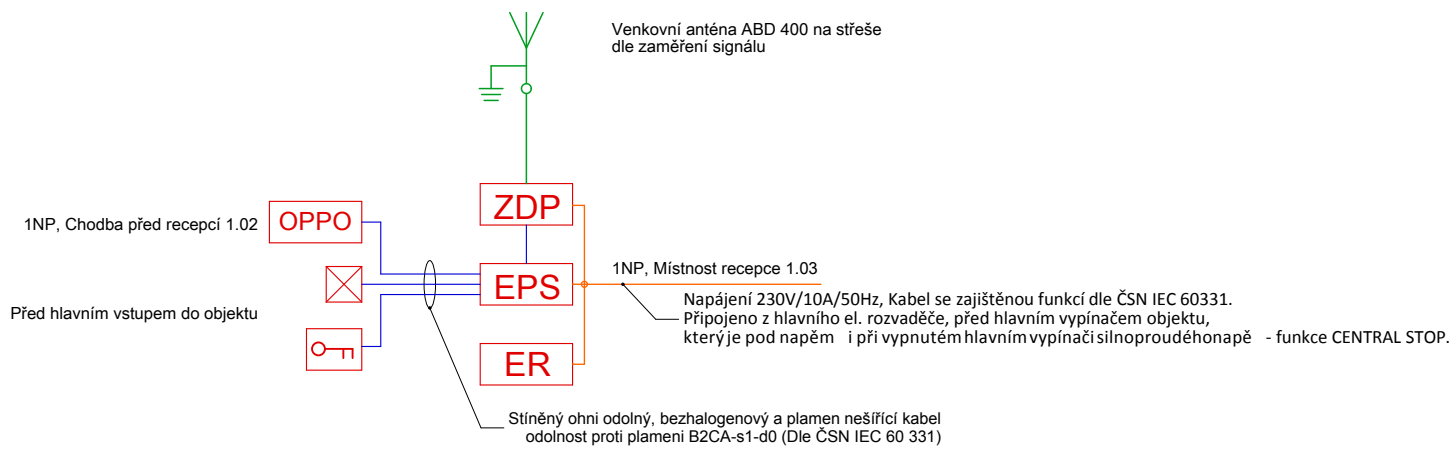

VYPRACOVAL		ZODP. VEDOUCÍ		AUT. PROJEKTANT		<div><div><b>KETNET</b>.cz Vilémovská 1602, Tachov tel.: +420 374 725 552 email: info@ketnet.cz IČ: 26 33 03 26 DIČ: CZ 26 33 03 26</div></div>			
Ing. Vratislav Bambas		Ing. Vratislav Bambas		Jaroslav Černý					
INVESTOR		Plzeňský kraj, Škroupova 1760/18, 301 00 Plzeň - JižníPředměs							
MÍSTO STAVBY		Nemocnice následné péče Svatá Anna s.r.o., Kyjovská 607, 348 15 Planá							
<b>Stavební úpravy a přístavba výtahu nemocnice Sv. Anny, p.č.st. 681/1, k.ú. Planá u Mariánských Lázní</b> <b>Slaboproudé rozvody</b> <b>Elektronická požární signalizace (EPS) a ZDP</b>						FORMÁT		A4	
						DATUM		01/2016	
						Č. ZAKÁZKY			
<b>BLOKOVÉ SCHÉMA EZS / ZDP</b>						MĚŘÍTKO			
						Č.KOPIE		Č. VÝKRESU D.1.4.b/05	