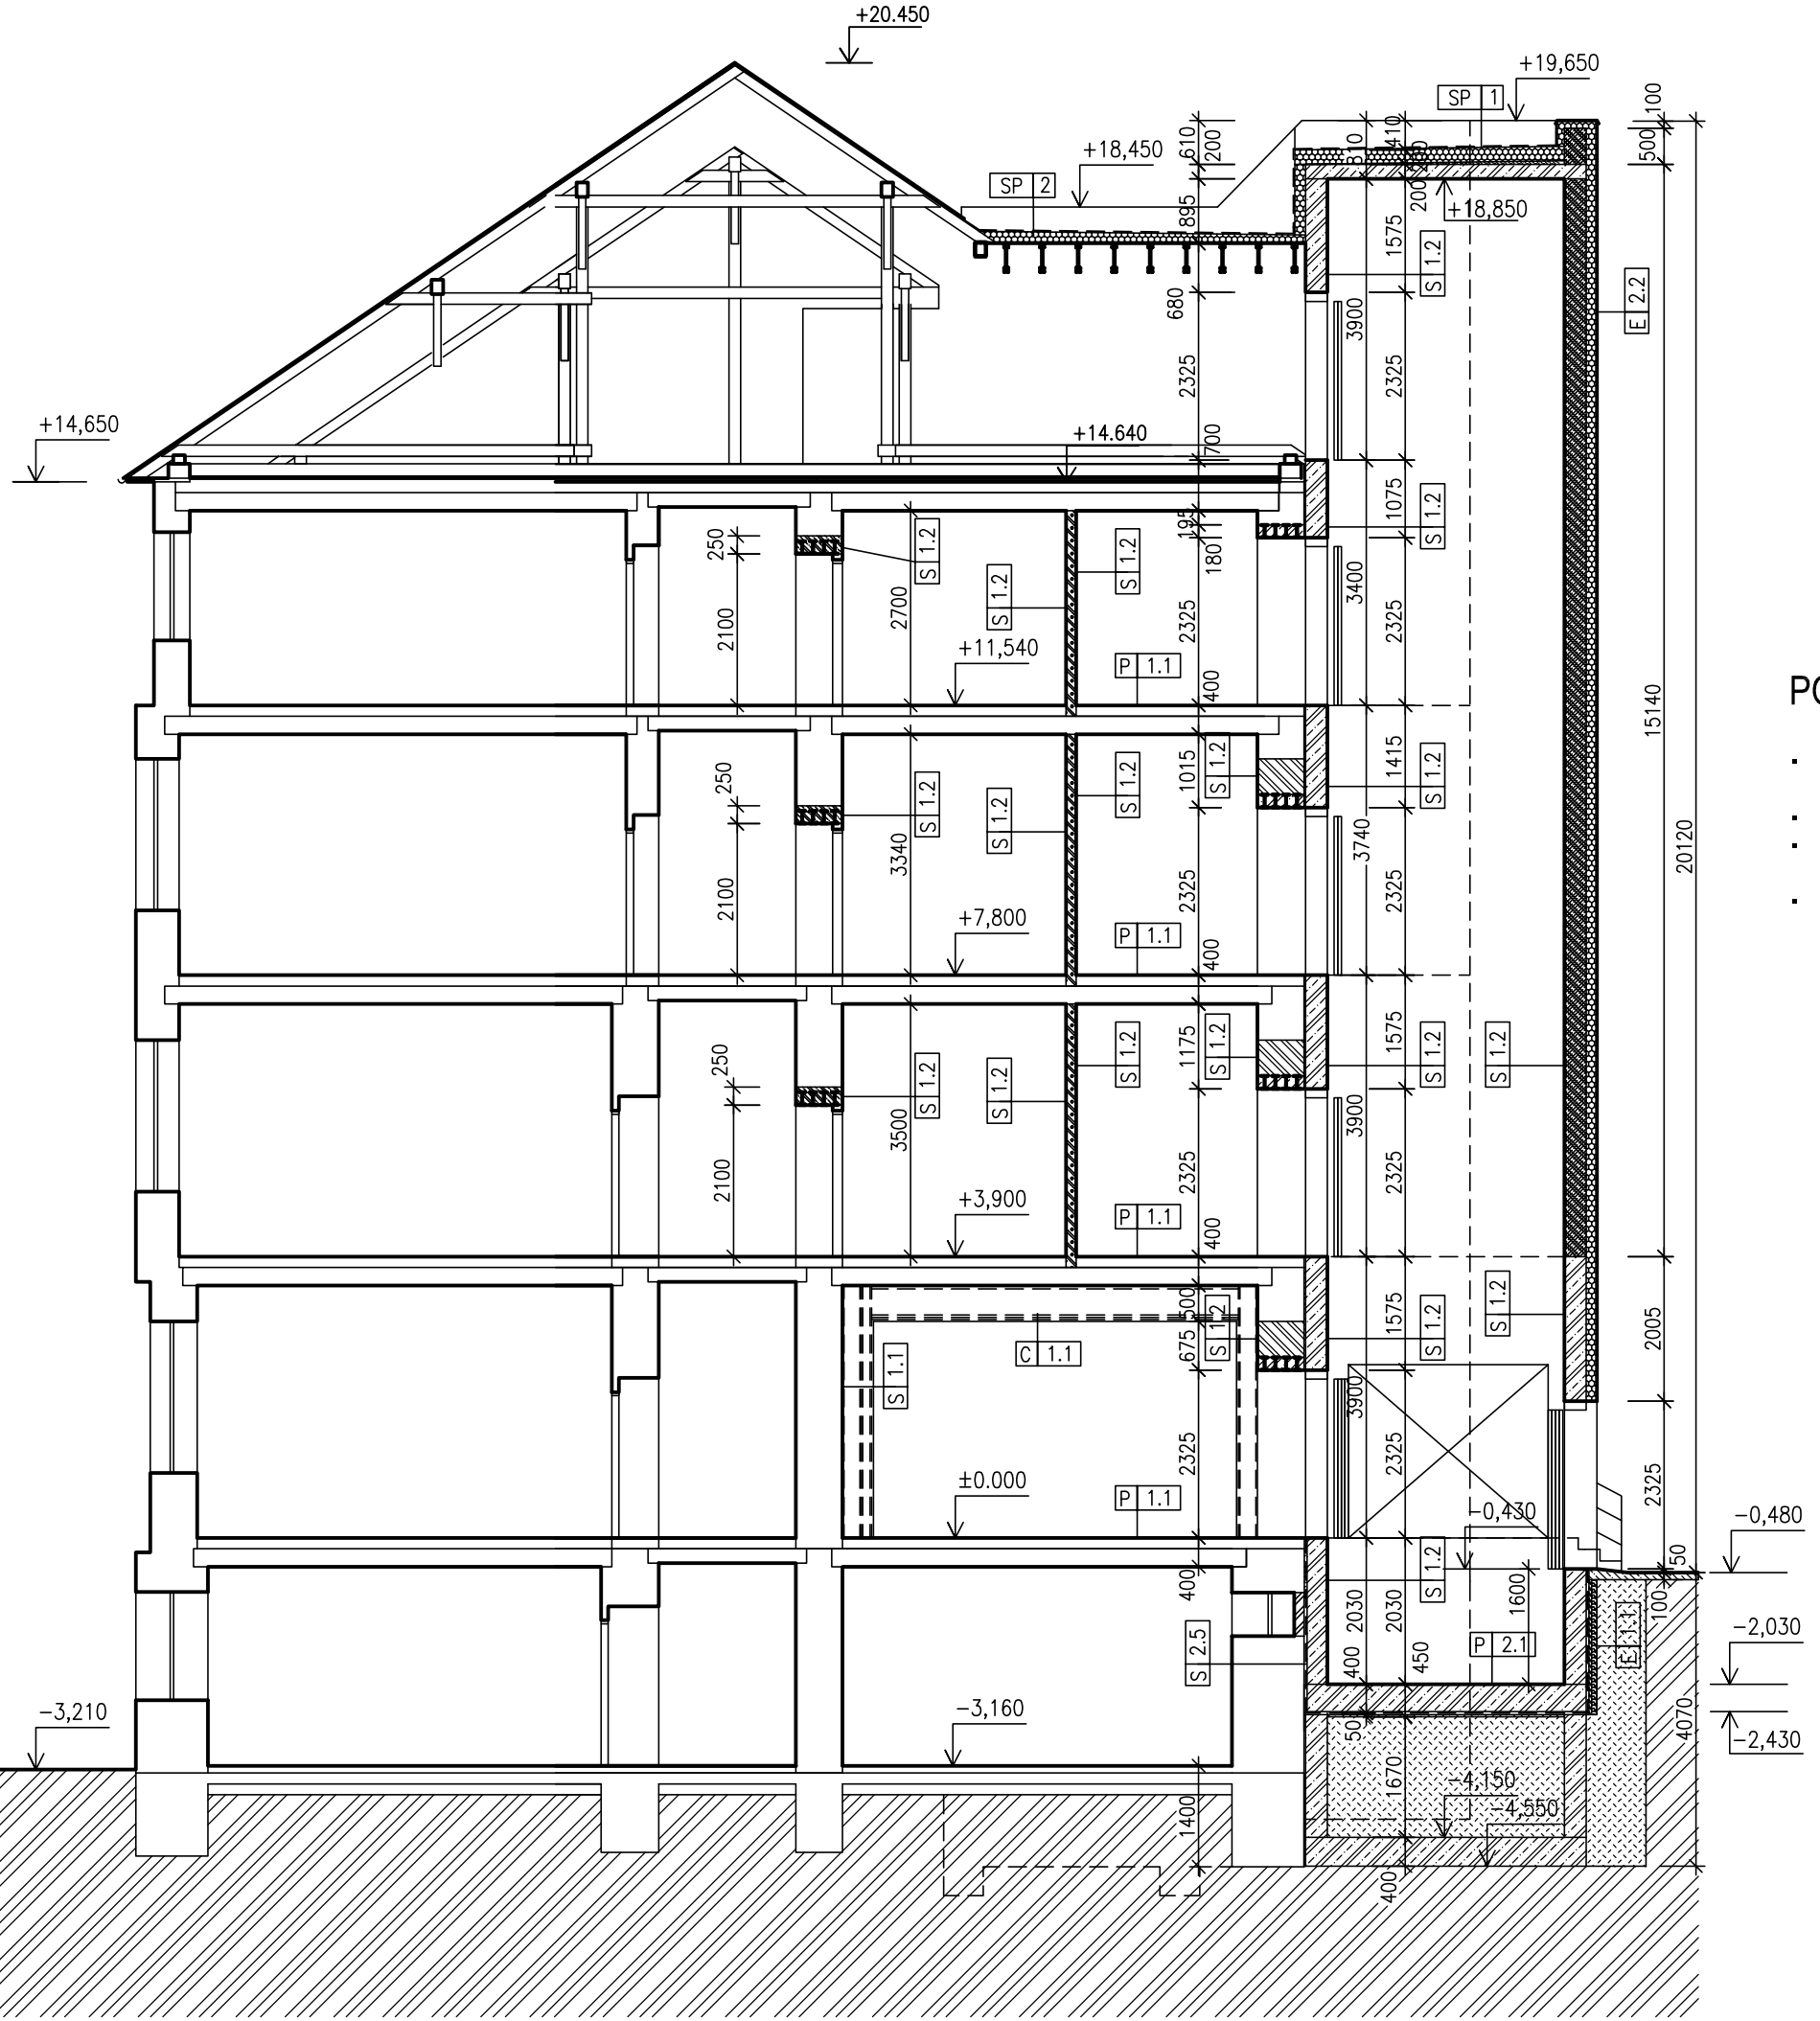


LEGENDA MATERIÁLŮ

- ZDIVANÉ KONSTRUKCE – PLNÁ PÁLENÁ CIHLA
- TEPELNÁ IZOLACE
- KERAMICKÁ PŘÍČKOVKA TL. MM
- ZDIVO ZE ZTRACENÉHO BEDNĚNÍ TL. 300 MM
- ŽELEZOVÝ BETON ZÁKL. DESKY – C25/30
- STAVAJÍCÍ KONSTRUKCE
- HUTNĚNÝ ZÁSYP
- ROSTLÝ TERÉN

## POZNÁMKY

- ROZMĚRY UVEDENÉ VE VÝKRESECH JE TŘEBA OVĚŘIT A ZKOORDINOVAT SE SKUTEČNÝMI ROZMĚRY PŘÍMO NA STAVBĚ
- PŘI VEŠKERÝCH NEJASNOSTECH KONTAKTUJTE PROJEKTANTA
- PROJEKTANT SI VYHRAZUJE PRÁVO NA ZMĚNU ŘEŠENÍ V PŘÍPADĚ NOVĚ VZNESENÝCH POŽADAVKŮ ZE STRANY STAVEBNÍKA
- PŘI VÝSTAVBĚ BUDOU VYNECHÁNY PROSTUPY PRO INŽENÝRSKÉ SÍTĚ (VODA, PLYN, ELEKTRO, APOD.) DLE DOKUMENTACÍ JEDNOTLIVÝCH PROFESÍ

±0,000 = 258,65 (BPV)

Tato dokumentace je duševním vlastnictvím f. STUDIO DD+ s.r.o.

GENERÁLNÍ PROJEKTANT (GP):

STUDIO DD+ s.r.o., Žižkova 45, 263 02 Nový Knín
+420606789386, info@studiodd.cz, www.studiodd.cz
kancelář: Karlovo náměstí 287/18, 120 00 Praha 2

AKCE:

# STAVEBNÍ ÚPRAVY A PŘÍSTAVBA VÝTAHU NEMOCNICE SV. ANNY

p.č. st. 681/1, k. ú. Planá u Mariánských Lázní

ČÁST: ARCHITEKTONICKÉ A STAVEBNĚ TECHNICKÉ ŘEŠENÍ

VÝKRES: ŘEZ A-A' - NAVRŽENÝ STAV

Č.PŘÍLOHY: A.1.1.19

STUPEŇ: DOKUMENTACE PRO PROVEDENÍ STAVBY

INVESTOR:

Plzeňský kraj
Škroupova 1760/18, 301 00 Plzeň-Jižní Předměstí

VYPRACOVAL:
Ing. Kamil Dvořáček

ZODPOVĚDNÁ OSOBA GP:
Ing. Kamil Dvořáček

| FORMÁT/MĚŘÍTKO: | DATUM: | ZAKÁZKA: |
|---|---|---|
| 1:100 | leden 2016 | 2011-284 |