řez výtahovou šachtou

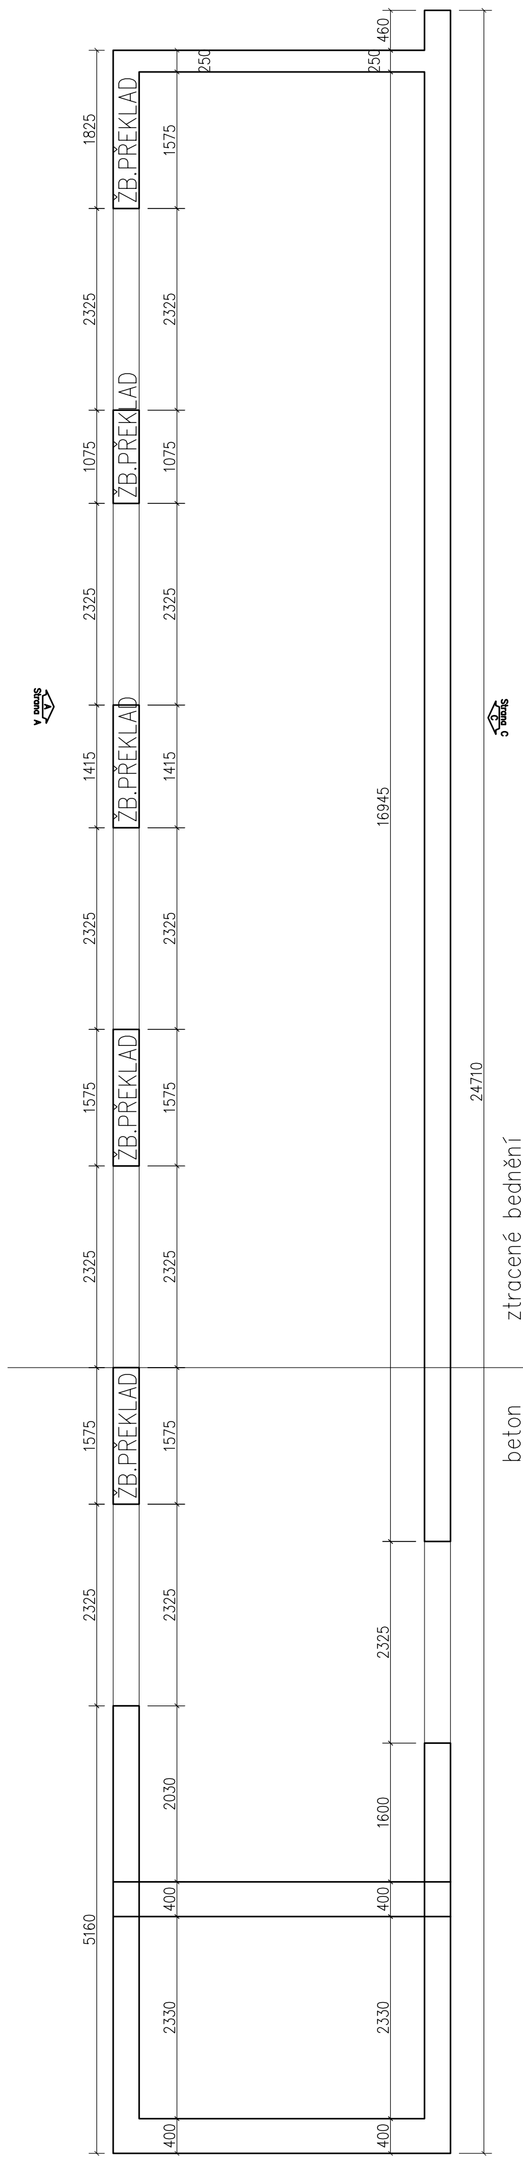

pohled na stranu A

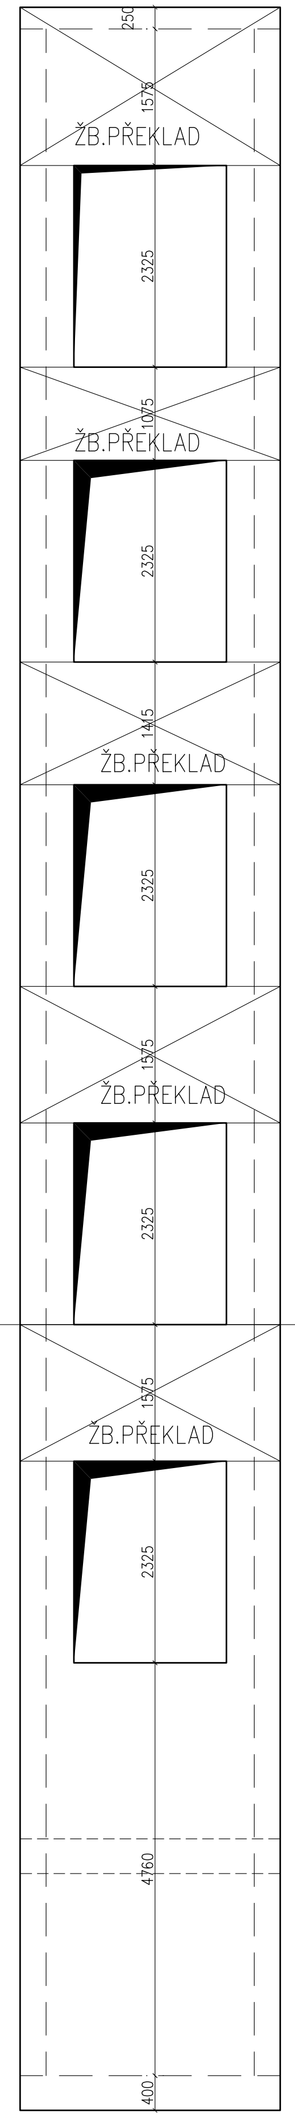

pohled na stranu C

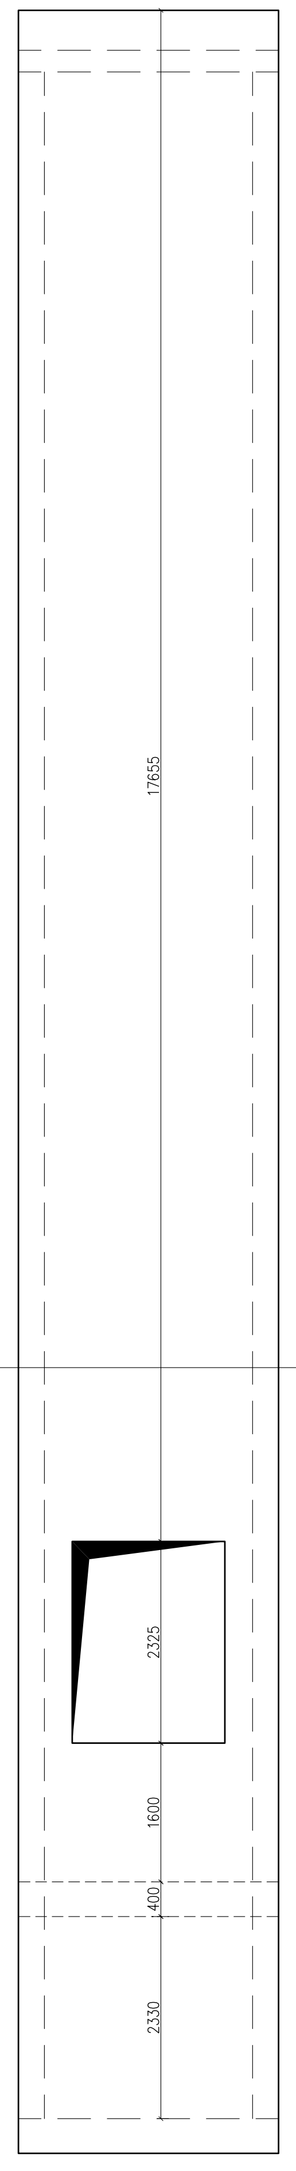

pohled na stranu D

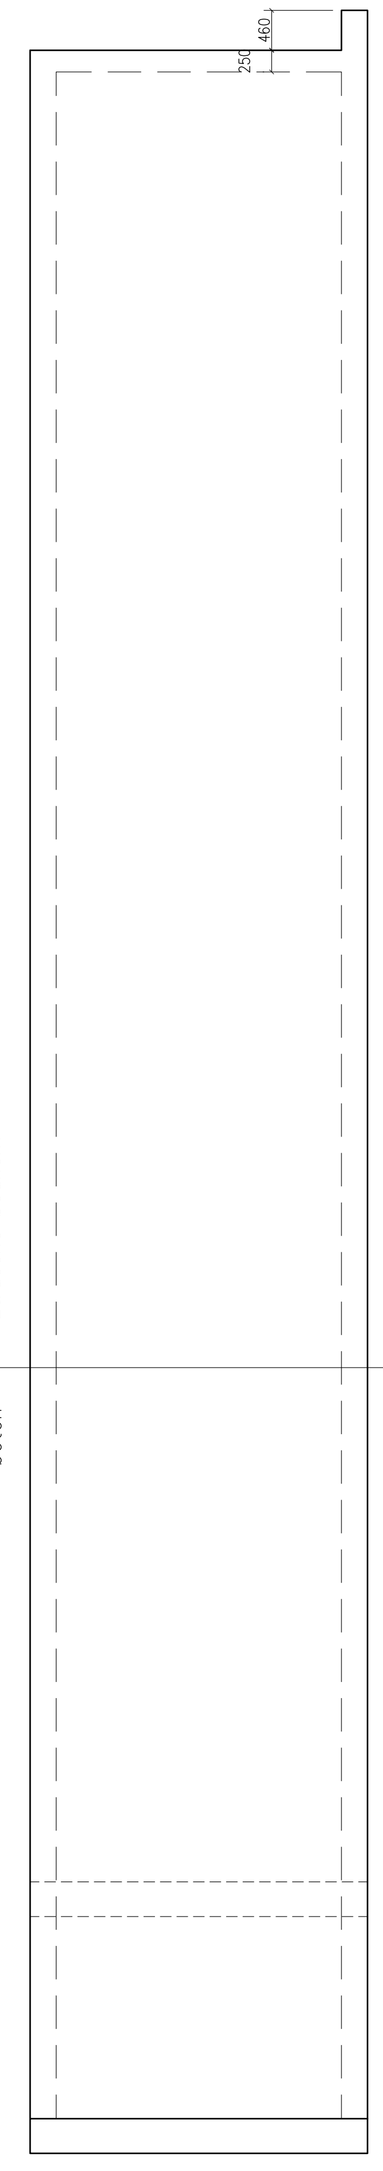

pohled na stranu B

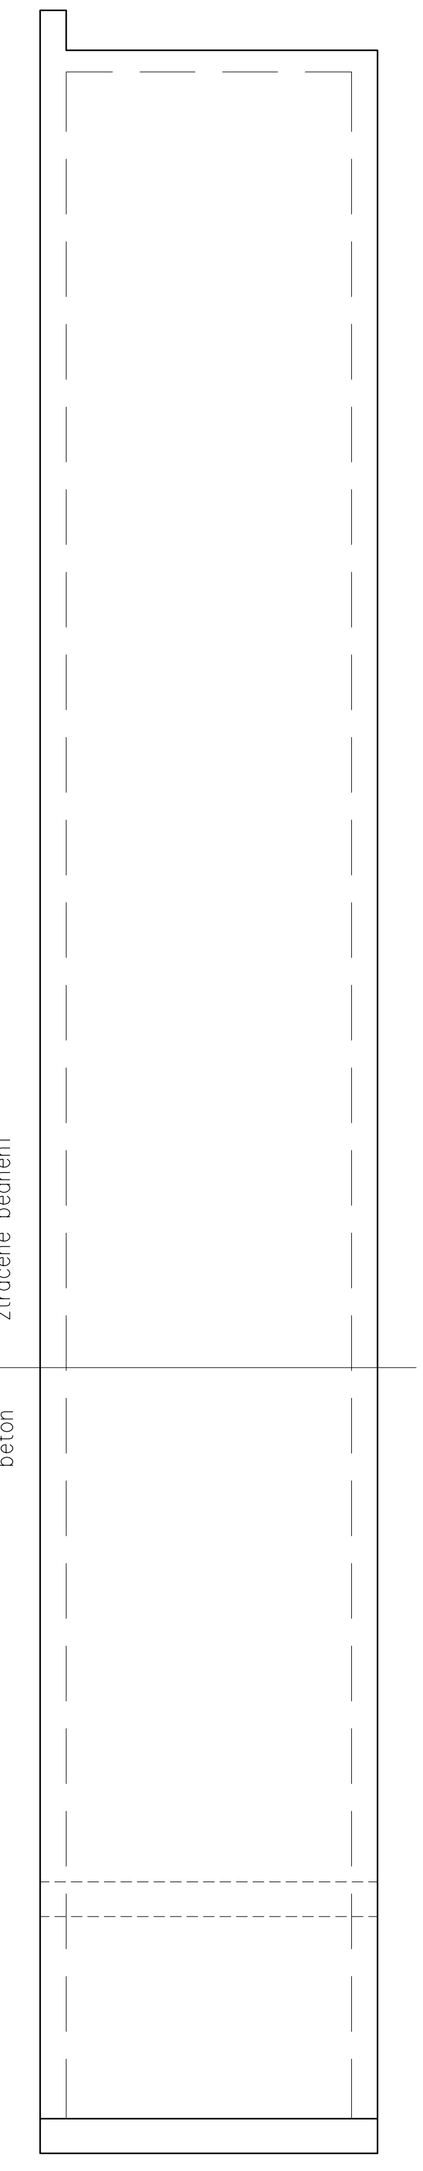

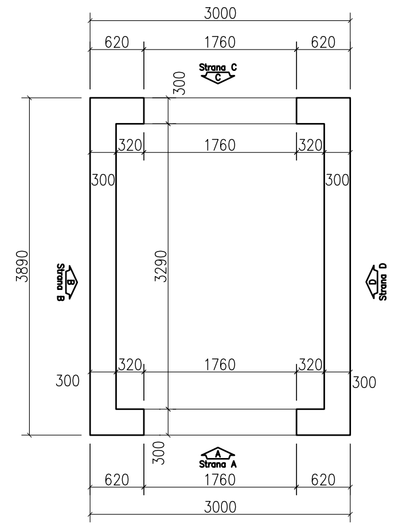

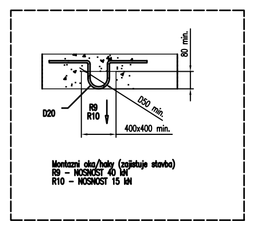

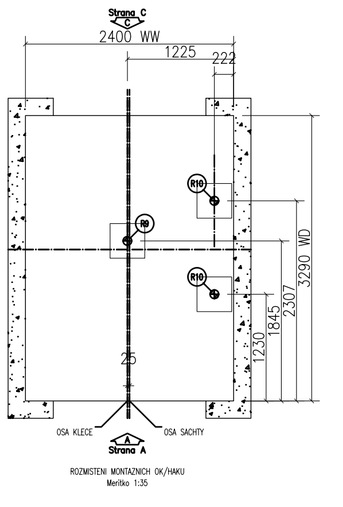

POZNÁMKA:
BETON C 30/37 XC1

OCEL 10505 (R)

KRYTÍ 20mm
ZDIVO: ZTRACENÉ BEDNĚNÍ TL.300mm
A VÝŠKY 200mm

±0,000 = 258,65 (BPV)
Tato dokumentace je duševním vlastnictvím f. STUDIO DD+ s.r.o.

GENERÁLNÍ PROJEKTANT (GP):
STUDIO DD+ s.r.o., Žižkova 45, 263 02 Nový Knín
+420606769386, info@studiodd.cz, www.studiodd.cz
kancelář: Karlova náměstí 28/18, 120 00 Praha 2

AKCE:
STAVEBNÍ ÚPRAVY A PŘÍSTAVBA
VÝTAHU NEMOCNICE SV. ANNY
p.č. st. 681/1, k. ú. Planá u Mariánských Lázní

ČÁST: D1.2. - Stavebně konstrukční řešení

VÝKRES: TVAR VÝTAHOVÉ ŠACHTY

Č.PŘÍLOHY: D1.2.1

STUPEŇ: DOKUMENTACE PRO PROVEDENÍ STAVBY

INVESTOR:
Plzeňský kraj
Škroupova 1760/18, 301 00 Plzeň-Jižní Předměstí

VYPRACOVAL:
Ing. Rostislav Štěpán

ZODPOVĚDNÁ OSOBA GP:
Ing. Rostislav Štěpán

FORMÁT/MĚŘÍTKO: DATUM: leden 2016 ZAKÁZKA: 2011-284