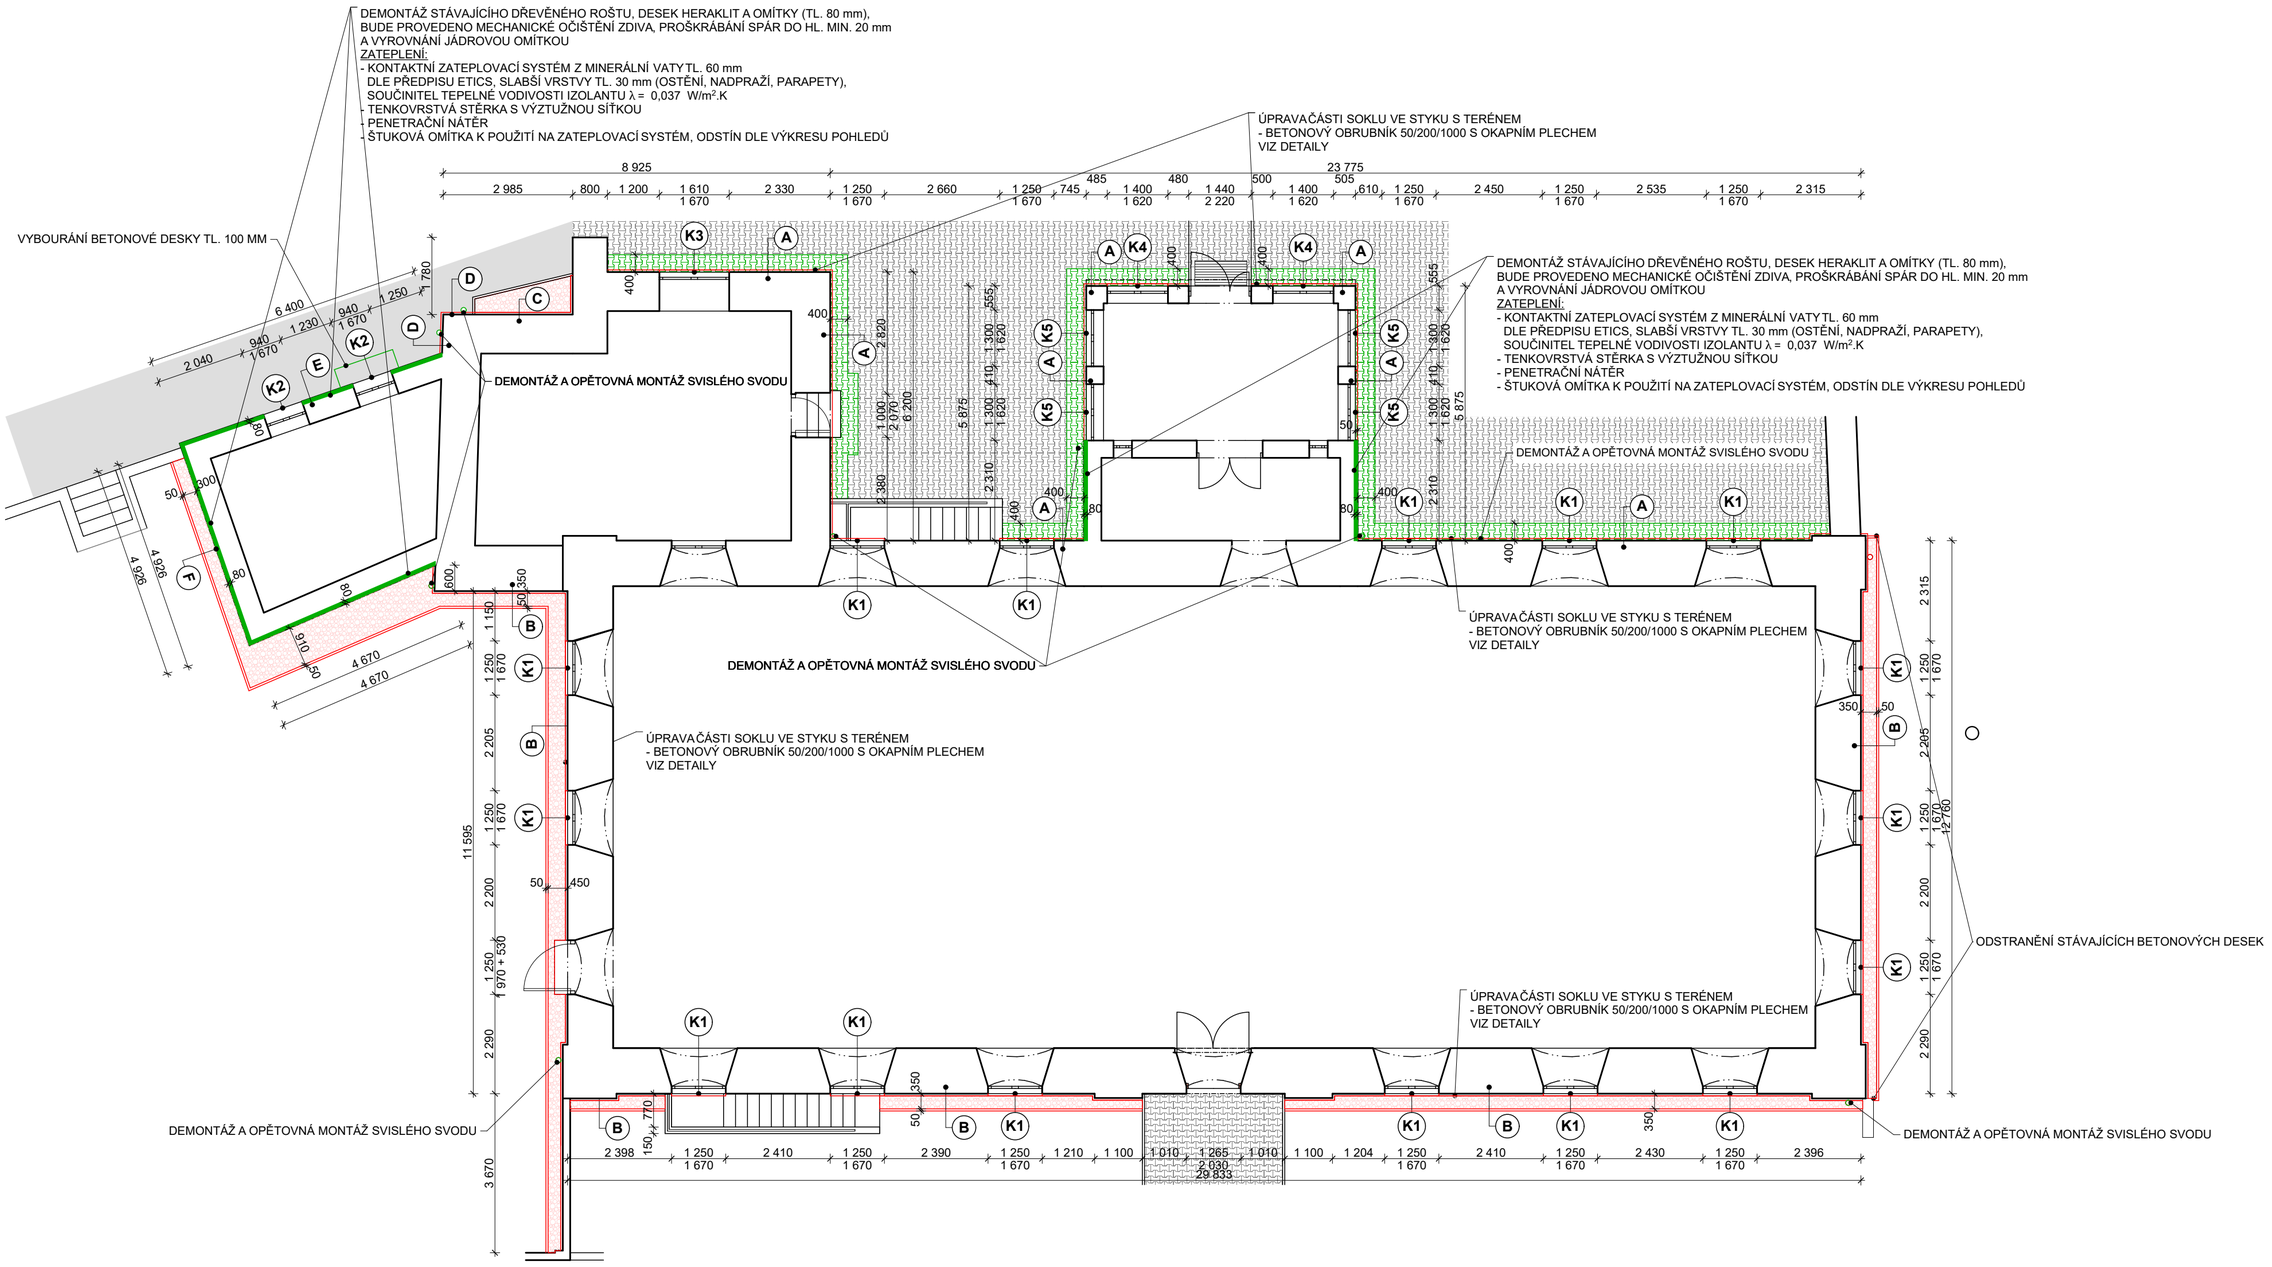

LEGENDA

	STÁVAJÍCÍ BETONOVÁ DLAŽBA
VIZ DETAIL **D, E**	STÁVAJÍCÍ ŽIVIČNÝ POVRCH
VIZ DETAIL **A**	PÁS 0,4 m STÁVAJÍCÍ BETONOVÉ DLAŽBY ROZEBRAT A ZNOVU OSADIT
VIZ DETAIL **B, F, C**	NOVÝ OKAPOVÝ CHODNÍČEK VČETNĚ BETONOVÉHO OBRUBNÍKU 50/200/1000 MM - PLAVENÝ ŠTĚRK - KAČÍREK - DRCENÉ KAMENIVO - ŠTĚRK, FRAKCE 4 - 8 MM - DRCENÉ KAMENIVO - ŠTĚRK, FRAKCE 8 - 16 MM - ZÁSYP VÝKOPU NENAMRZAVÝM MATERIÁLEM

MV - ARCHIKON SPOL. S R.O.
nám. M. Horákové 2, 326 00 Plzeň, tel.: 377 244 451, e-mail:mvachuda@centrum.cz

VYPRACOVAL	**M. VACHUDA**	Vachuda
HIP - KONTROLOVAL	**ING. ARCH. M. VACHUDA**	
ZODP. PROJEKTANT	**ING. ARCH. M. VACHUDA**	
ZAKÁZKA **A 0316**	DOKUMENTACE	**PD**
	DATUM	**05/2016**
POZNÁMKY	FORMÁT **4 A4**	MĚŘÍTKO **1:100**

OBJEDNATEL	**Dětský domov, Horšovský Týn, Nová Ves 1, 346 01 Horšovský Týn**
MÍSTO	**Nová Ves 1, 346 01 Horšovský Týn**
NÁZEV	**DĚTSKÝ DOMOV, HORŠOVSKÝ TÝN – OPRAVA FASÁD HLAVNÍHO OBJEKTU VČETNĚ NAVAZUJÍCÍCH PŘÍSTAVEB**
OBJEKT	**SO - 01**
VÝKRES	**Půdorys 1.NP - obvodové zdivo**
KOPIE	
DÍL **D**	ČÁST **D.1.1**
ČÍSLO VÝKRESU	**D.1.1.2**