


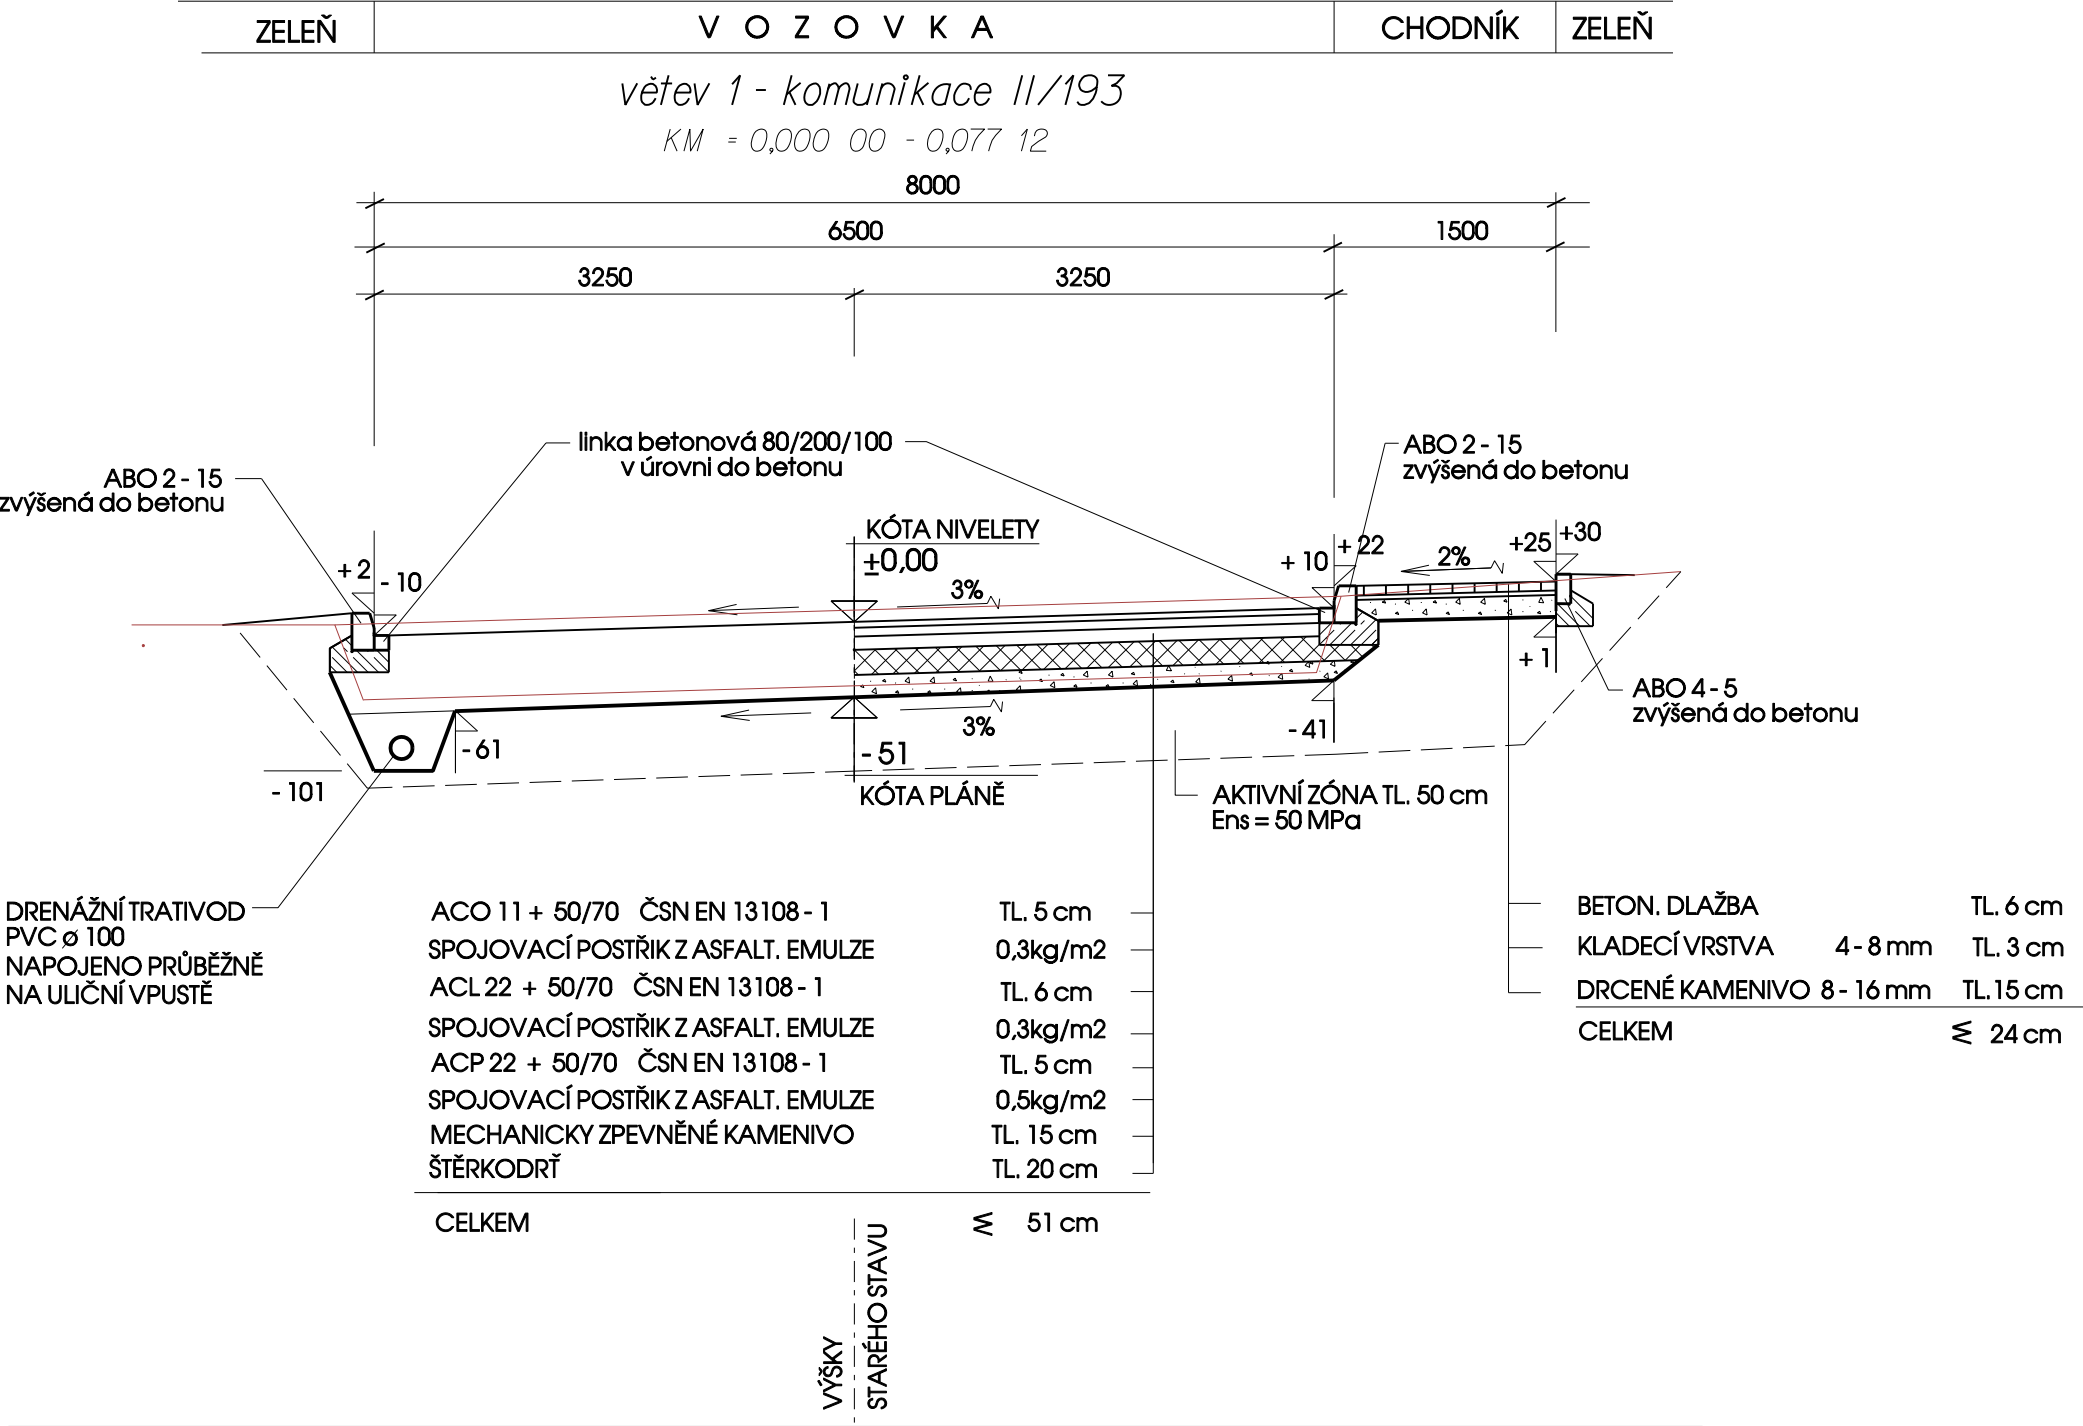

SROVNÁVACÍ ROVINA

POZNÁMKA:

PODKLADNÍ KONSTRUKCE Z KAMENIVA JE MOŽNÉ ZAMĚNIT S RECYKLOVANÝM MATERIÁLEM.

BOULA IPK s.r.o. inženýrská projektová kancelář - dopravní stavby					
Goldscheiderova 2925/3, 301 00 Plzeň, tel. 377 421 190, projekce@boula.cz, IČ 280 35 461					
Hlavní projektant	Vypracoval	Kreslil - CAD	Kontroloval	Místo , kraj	Úněšov, Plzeňský
Libor Boula	Libor Boula	Z. Sedláková	Libor Boula	Druh dokument.	DSP
Investor: SÚS Plzeňského kraje Obec Úněšov				Číslo zakázky	0111/2
				Datum	10/2013
				Měřítko	1:50
Stavba: II/193 Úněšov - průtah a úprava návsi				objekt	č.přílohy
				č.paré	
Název výkresu: C.1 - SO 100 Vozovka sll. II/193, SO 110 Úprava návsi				C.1	5
VZOROVÉ PŘÍČNÉ ŘEZY					