


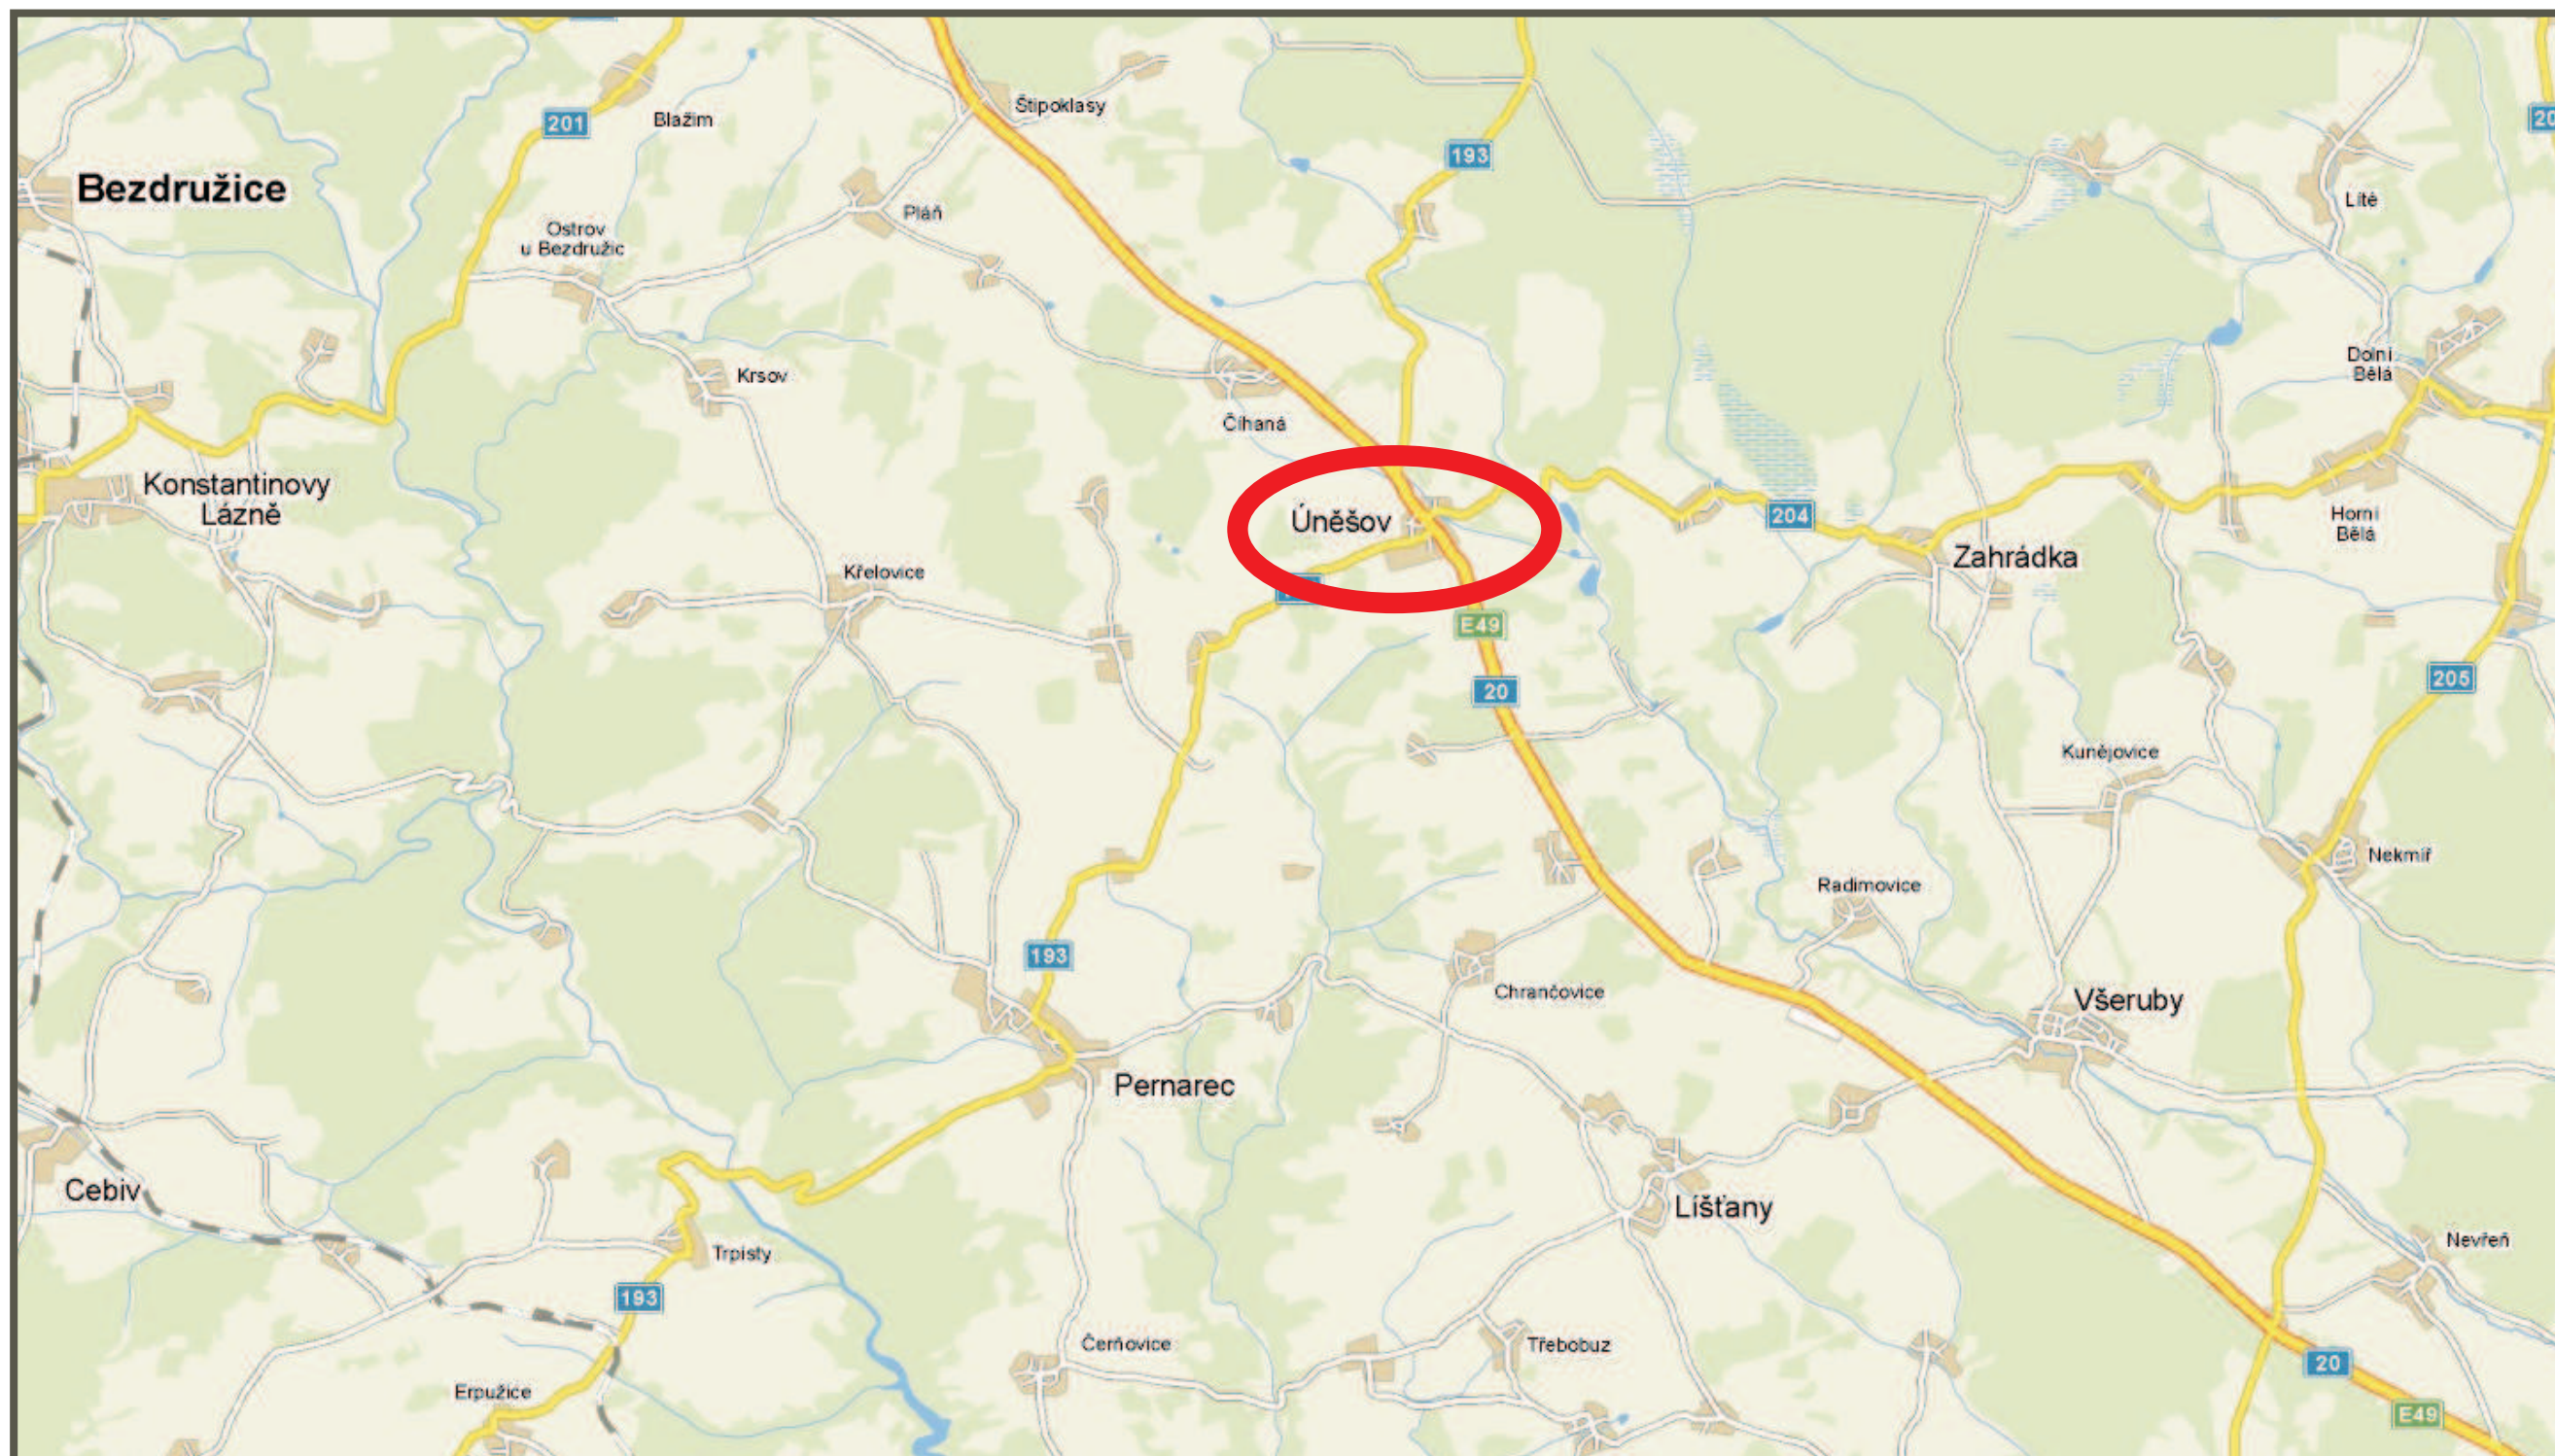

Much

BOULA IPK s.r.o. Inženýrská projektová kancelář - dopravní stavby
Goldscheiderova 2925/3, 301 00 Plzeň, tel. 377 421 190, IČ 280 35 461

Hlav. projektant	Vypracoval	Kreslil	Kontroloval	Místo, kraj	Úněšov, Plzeňský	
Libor Boula	Z. Sedláková		Libor Boula	Druh dokumentace	DSP	
Investor: SÚS Plzeňského kraje Obec Úněšov				Číslo zakázky	0111/2	
				Datum	10/2013	
				Měřítko		
Stavba: II/193 Úněšov - průtah a úprava návsi				Objekt	Číslo přílohy	Číslo paré
Název výkresu: B - Souhrnné řešení stavby				B	1	
PŘEHLEDNÁ SITUACE						