

Výškový systém:

Bpv

Souřadnicový systém:

S-JTSK

Číslo zakázky:	15 125 01	HIP:	 <p>Praha 4, Bezová 1658, 147 14 tel: +420 241096735 fax: +420 244461038</p>
Schválil:	Ing. Václav HVÍZDAL	Zodp. projektant: Ing. Martin HAVLÍK	
		241096747, mha@pontex.cz	
Tech. kontrola:	Ing. Petr DRBOHLAV	Vypracoval: Jan ŘECH	
	241096753, pdr@pontex.cz	241096739, jre@pontex.cz	

Objednatel:	SÚS Plzeňského kraje	Obec:	Stod	Kraj:	Plzeňský
Akce:	MOST EV.Č. 230-007 STOD			Datum	Stupeň
Část:	F – SOUVISEJÍCÍ DOKUMENTACE			08/2016	PDPS
Příloha:	PRŮZKUM INŽENÝRSKÝCH SÍTÍ			Souprava	Č. přílohy
					F.2

akce: Most ev. č. 230-007, Stod

poř.č.	správce	počet stran	vyjádření		platnost
			datum	výskyt sítí	
1	Městský úřad Stod	1 A4	14.7.2015	Ne	neuvedena
2	CETIN a.s.	10 A4	6.7.2015	Ano	6.7.2017
3	Vodafone Czech Republic, a.s.	1 A4	10.3.2016	Ne	10.3.2017
4	T-Mobile Czech Republic, a.s.	3 A4	6.7.2015	Ne	6.7.2016
5	Air Telecom, a.s.	1 A4	12.3.2016	Ne	12.3.2017
6	ČEPS, a.s.	2 A4	6.7.2015	Ne	6.7.2016
7	Ministerstvo obrany ČR (MO-SEM Praha)	1 A4	28.7.2015	Ne	28.7.2017
8	ČEZ Distribuce, a.s.	8 A4	24.2.2016	Ano	24.8.2016
9	ČEZ-ICT Services, a.s.	2 A4	24.2.2016	Ne	24.2.2017
10	RWE GasNet, s.r.o.	3 A4	6.7.2015	Ano	6.7.2017
11	Miracle Network, s.r.o	1 A4	15.7.2015	Ne	neuvedena
12	Stodská nemocnice, a.s.	1 A4	29.2.2016	Ne	neuvedena
13	TERMGLOBAL s.r.o.	1 A4	7.7.2015	Ne	neuvedena
14	VODÁRNA PLZEŇ, a.s.,	3 A4	26.2.2015	Ano	26.8.2016
15	ČD-Telematika, a.s.,	3 A4	24.7.2015	Ano	24.7.2017
16	SŽDC	2 A4	20.7.2015	Ano	20.7.2017

Dle rozdělovníku

Datum: Praha, 06.07.2015

Vyřizuje: Martin ŠTAFEN, tel. 241 096 739, fax. 244 461 038, email: mst@pontex.cz

Věc: **Žádost o vyjádření o existenci inženýrských sítí a jiných zařízení ve Vaší správě a ochraně zájmů.**

Akce: **Most ev. č. 230-007, Stod**

Žádáme Vás o zaslání vyjádření k existenci inž. sítí a jiných zařízení ve Vaší správě. Jedná se o vyplnění připojeného prohlášení a o sdělení, zda dojde v uvedeném území k dotčení Vašich zájmů.

Předmětem akce je technická studie přestavby výše uvedeného mostu ve městě Stod (okres Plzeň-jih, Plzeňský kraj).

Prohlašujeme, že v území vyznačeném na přiložené situaci

*máme - nemáme síť ve správě města Stod
pro vyčištění ostatních sítí kontaktujte správce daných sítí.*
podzemní nebo nadzemní vedení, nebo jiné skryté zařízení, které by prováděním stavebních prací mohlo být poškozeno nebo zničeno.

Datum: 14. 7. 15

V případě výskytu Vašich sítí nebo zařízení žádáme o předání jejich polohopisu (*.dwg, *.dgn soubory) nebo zakreslení do přiložené situace a o sdělení podmínek, za jakých může rekonstrukce proběhnout.

Přílohy: Rozdělovník
Přehledná situace stavby
Katastrální mapa s vyznačením místa rekonstrukce

Děkujeme

Ing. Martin Havlík
zodpovědný projektant

[Signature]
PONTEx spol. s r.o.
Bezová 1658, 147 14 Praha 4
7.

MĚSTO STOD
[Signature]

**VYJÁDŘENÍ O EXISTENCI SÍT ELEKTRONICKÝCH KOMUNIKACÍ
A VŠEOBECNÉ PODMÍNKY OCHRANY SÍT ELEKTRONICKÝCH KOMUNIKACÍ
SPOLEČNOSTI Česká telekomunikační infrastruktura a.s.**

vydané podle § 101 zákona č. 127/2005 Sb., o elektronických komunikacích a o změnách některých souvisejících zákonů (zákon o elektronických komunikacích), ve znění pozdějších předpisů a § 161 zákona č. 183/2006 Sb., o územním plánování a stavebním řádu (stavební zákon) a dle dalších příslušných právních předpisů

číslo jednací: 637375/15

číslo žádosti: 0115 399 749

Důvod vydání Vyjádření: Stavební řízení

Platnost tohoto Vyjádření končí dne: 6. 7. 2017.

Žadatel	Pontex, spol. s r.o. (Pontex Consulting Engineers, Ltd.)	
Stavebník	Pontex, spol. s r.o. (Pontex Consulting Engineers, Ltd.)	
Název akce	Most ev. č. 230-007, Stod	
Zájmové území	Okres	Plzeň-jih
	Obec	Stod
	Kat. území / č. parcely	Stod

Žadatel shora označenou žádostí určil a vyznačil zájmové území, jakož i stanovil důvod pro vydání Vyjádření o existenci sítě elektronických komunikací a Všeobecných podmínek ochrany sítě elektronických komunikací společnosti Česká telekomunikační infrastruktura a.s. (dále jen *Vyjádření*).

Na základě určení a vyznačení zájmového území žadatelem a na základě stanovení důvodu pro vydání *Vyjádření* vydává společnost Česká telekomunikační infrastruktura a.s. následující *Vyjádření*:

Ve vyznačeném zájmovém území se nachází síť elektronických komunikací
společnosti Česká telekomunikační infrastruktura a.s. (dále jen *SEK*)
nebo její ochranné pásmo.

Existence a poloha *SEK* je zakreslena v příloženém výjezdu/výjezech z území mapy *SEK* společnosti Česká telekomunikační infrastruktura a.s. Ochranné pásmo *SEK* je v souladu s ustanovením § 102 zákona č. 127/2005 Sb., o elektronických komunikacích a o změnách některých souvisejících zákonů stanoveno rozsahem 1,5 m po stranách krajního vedení *SEK* a není v příloženém výjezdu/výjezech z území mapy *SEK* společnosti Česká telekomunikační infrastruktura a.s. vyznačeno (dále jen *Ochranné pásmo*).

(1) *Vyjádření* je platné pouze pro zájmové území určené a vyznačené žadatelem, jakož i pro důvod vydání *Vyjádření* stanovený žadatelem v žádosti.

íslo jednací: 637375/15

íslo žádosti: 0115 399 749

Vyjádění pozbývá platnosti uplynutím doby platnosti v tomto *Vyjádění* uvedeném, změnou rozsahu zájmového území i změnou doby vydání *Vyjádění* uvedeného v žádosti, nesplněním povinnosti stavebníka dle bodu (3) tohoto *Vyjádění*, a nebo pokud se žadatel i stavebník bezprostředně před zahájením realizace stavby ve vyznačeném zájmovém území prokazatelně neujistí u společnosti *eská telekomunikační infrastruktura a.s.* o tom, zda toto *Vyjádění* v době bezprostředně předcházející zahájení realizace stavby ve vyznačeném zájmovém území stále odpovídá skutečnosti, to vše v závislosti na tom, která ze skutečností rozhodná pro pozbytí platnosti tohoto *Vyjádění* nastane nejdříve.

(2) **Podmínky ochrany SEK jsou stanoveny v tomto *Vyjádění* a ve Všeobecných podmínkách ochrany SEK společnosti *eská telekomunikační infrastruktura a.s.*, které jsou nedílnou součástí tohoto *Vyjádění*.**

Stavebník, nebo jím pověřená fyzická osoba, je povinen řídit se těmito Všeobecnými podmínkami ochrany SEK společnosti *eská telekomunikační infrastruktura a.s.*

(3) Stavebník, nebo jím pověřená fyzická osoba, je povinen **pouze pro případ, že**

a) existence a poloha SEK, jež je zakreslena v příloženém výezu/výřezech z územové mapy SEK společnosti *eská telekomunikační infrastruktura a.s.* a nebo

b) toto *Vyjádění*, včetně Všeobecných podmínek ochrany SEK

nepředstavuje dostatečnou informaci pro záměr, pro který podal shora označenou žádost nebo pro zpracování projektové dokumentace stavby, která koliduje se SEK, nebo zasahuje do Ochranného pásma SEK, vyzvat písemně společnost *eská telekomunikační infrastruktura a.s.* k upřesnění podmínek ochrany SEK, a to prostřednictvím zaměstnance společnosti *eská telekomunikační infrastruktura a.s.* pověřeného ochranou sítě - **Martin Černý, e-mail: martin.cerny@cetin.cz** (dále jen POS).

(4) **Přeložení SEK zajistí její vlastník, společnost *eská telekomunikační infrastruktura a.s.*** Stavebník, který vyvolal přeložení SEK je dle ustanovení § 104 odst. 17 zákona č. 127/2005 Sb., o elektronických komunikacích a o změně některých souvisejících zákonů povinen uhradit společnosti *eská telekomunikační infrastruktura a.s.* veškeré náklady na nezbytné úpravy dotčeného úseku SEK, a to na úrovni stávajícího technického řešení.

(5) **Pro účely přeložení SEK dle bodu (3) tohoto *Vyjádění* je stavebník povinen uzavřít se společností *eská telekomunikační infrastruktura a.s.* Smlouvu o realizaci přeložení SEK.**

(6) Společnost *eská telekomunikační infrastruktura a.s.* prohlašuje, že žadateli byly pro jím určené a vyznačené zájmové území poskytnuty veškeré, ke dni podání shora označené žádosti, dostupné informace o SEK.

(7) Žadateli převzetím tohoto *Vyjádění* vzniká povinnost poskytnuté informace a data užít pouze k účelu, pro který mu byla tato poskytnuta. Žadatel není oprávněn poskytnuté informace a data rozmnožovat, rozšiřovat, pronajímat, půjčovat či jinak užívat bez souhlasu společnosti *eská telekomunikační infrastruktura a.s.* V případě porušení těchto povinností vznikne žadateli odpovědnost vyplývající z platných právních předpisů, zejména předpisů práva autorského.

V případě dotazů k *Vyjádění* lze kontaktovat společnost *eská telekomunikační infrastruktura a.s.* na asistenční lince 14 111.

Přílohami *Vyjádění* jsou:

- Všeobecné podmínky ochrany SEK společnosti *eská telekomunikační infrastruktura a.s.*
- Situační výkres (obsahuje zájmové území určené a vyznačené žadatelem a výřez z územové mapy SEK)
- Informace k vytyčení SEK

íslo jednací: 637375/15

íslo žádosti: 0115 399 749

Vyjadření vydala společnost Česká telekomunikační infrastruktura a.s. dne: 6. 7. 2015.



Česká telekomunikační infrastruktura a.s.
Olšanská 2681/6
130 00 Praha 3
DIČ: CZ04084063

96

Všeobecné podmínky ochrany SEK společnosti Česká telekomunikační infrastruktura a.s.

I. Obecná ustanovení

1. Stavebník, nebo jím pověřená fyzická osoba, je povinen při provádění jakýchkoliv činností, zejména stavebních nebo jiných prací, při odstraňování havárií a projektování staveb, řídit se platnými právními předpisy, technickými a odbornými normami (včetně doporučení), správnou praxí v oboru stavebnictví a technologickými postupy a učinit veškerá opatření nezbytná k tomu, aby nedošlo k poškození nebo ohrožení sítí elektronických komunikací ve vlastnictví společnosti Česká telekomunikační infrastruktura a.s. a je výslovně srozuměn s tím, že SEK jsou součástí veřejné komunikační sítě, jsou zajišťovány ve veřejném zájmu a jsou chráněny právními předpisy.
2. Při jakékoliv činnosti v blízkosti vedení SEK je stavebník, nebo jím pověřená fyzická osoba, povinen respektovat ochranné pásmo SEK tak, aby nedošlo k poškození nebo zamezení přístupu k SEK. Při křížení nebo souběhu činností se SEK je povinen řídit se platnými právními předpisy, technickými a odbornými normami (včetně doporučení), správnou praxí v oboru stavebnictví a technologickými postupy. Při jakékoliv činnosti ve vzdálenosti menší než 1,5 m od krajního vedení vyznačené trasy podzemního vedení SEK (dále jen PVSEK) nesmí používat mechanizační prostředky a nevhodného nářadí.
3. Pro případ porušení kterékoliv z povinností stavebníka, nebo jím pověřené fyzické osoby, založené Všeobecnými podmínkami ochrany SEK společnosti Česká telekomunikační infrastruktura a.s. je stavebník, nebo jím pověřená fyzická osoba, odpovědný za veškeré náklady a škody, které společnosti Česká telekomunikační infrastruktura a.s. vzniknou porušením jeho povinností.
4. V případě, že budou zemní práce zahájeny po uplynutí doby platnosti tohoto Vyjádření, nelze toto Vyjádření použít jako podklad pro vytvoření a je třeba požádat o vydání nového Vyjádření.
5. Bude-li žadatel na společnost Česká telekomunikační infrastruktura a.s. požadovat, aby se jako účastník správního řízení, pro jehož účely bylo toto Vyjádření vydáno, vzdala práva na odvolání proti rozhodnutí vydanému ve správním řízení, pro jehož účely bylo toto Vyjádření vydáno, je povinen kontaktovat POS.

II. Souinnost stavebníka při činnostech v blízkosti SEK

1. Zapořčenosti je stavebník, nebo jím pověřená fyzická osoba, povinen oznámit POS. Oznámení bude obsahovat číslo Vyjádření, ke kterému se vztahují tyto podmínky.
2. Před započtením zemních prací i jakékoliv jiné činnosti je stavebník, nebo jím pověřená fyzická osoba, povinen zajistit vyznačení tras PVSEK na terénu dle polohopisné dokumentace. S vyznačenou trasou PVSEK prokazatelně seznámí všechny osoby, které budou a nebo by mohly činnosti provádět.
3. Stavebník, nebo jím pověřená fyzická osoba, je povinen upozornit jakoukoliv fyzickou osobu, jež bude provádět zemní práce, aby zjistila nebo ověřila stranovou a hloubkovou polohu PVSEK pomocí sondami, a je srozuměn s tím, že možná odchylka uložení střední trasy PVSEK, stranová i hloubková, činí +/- 30 cm mezi skutečným uložením PVSEK a polohovými údaji ve výkresové dokumentaci.
4. Při provádění zemních prací v blízkosti PVSEK je stavebník, nebo jím pověřená fyzická osoba, povinen postupovat tak, aby nedošlo ke změně hloubky uložení nebo prostorového uspořádání PVSEK. Odkryté PVSEK je stavebník, nebo jím pověřená fyzická osoba, povinen zabezpečit proti porušení, poškození a odcizení.
5. Při zjištění jakéhokoliv rozporu mezi údaji v projektové dokumentaci a skuteností je stavebník, nebo jím pověřená fyzická osoba, povinen bez zbytečného odkladu přerušit práce a zjištění rozporu oznámit POS. V přerušovaných pracích lze pokračovat teprve poté, co od POS prokazatelně obdržel souhlas k pokračování v pracích.

Příloha k Vyjádření 637375/15

číslo žádosti: 0115 399 749

6. V místech, kde *PVSEK* vystupuje ze země do budovy, rozvádě, na sloup apod. je stavebník, nebo jím pověřená fyzická osoba, povinen vykonávat zemní práce se zvýšenou mírou opatrnosti s ohledem na ubývající krytí nad *PVSEK*. Výkopové práce v blízkosti sloup nadzemního vedení *SEK* (dále jen *NVSEK*) je povinen provádět v takové vzdálenosti, aby nedošlo k narušení jejich stability, to vše za dodržení platných právních předpisů, technických a odborných norem, správné praxe v oboru stavebnictví a technologických postupů.

7. Při provádění zemních prací, u kterých nastane odkrytí *PVSEK*, stavebník, nebo jím pověřená fyzická osoba před zakrytím *PVSEK* vyzve *POS* ke kontrole. Zároveň je stavebník oprávněn provést až poté, kdy prokazatelně obdržel souhlas *POS*.

8. Stavebník, nebo jím pověřená fyzická osoba, není oprávněn manipulovat s kryty kabelových komor a vstupovat do kabelových komor bez souhlasu společnosti *Česká telekomunikační infrastruktura a.s.*

9. Stavebník, nebo jím pověřená fyzická osoba, není oprávněn trasu *PVSEK* mimo vozovku přejíždět vozidly nebo stavební mechanizací, a to až do doby, než *PVSEK* řádně zabezpečí proti mechanickému poškození. Stavebník, nebo jím pověřená fyzická osoba, je povinen projednat s *POS* způsob mechanické ochrany trasy *PVSEK*. Při přepravě vysokého nákladu nebo mechanizace pod trasou *NVSEK* je stavebník, nebo jím pověřená fyzická osoba, povinen respektovat výšku *NVSEK* nad zemí.

10. Stavebník, nebo jím pověřená fyzická osoba, není oprávněn na trase *PVSEK* (včetně ochranného pásma) jakkoliv měnit niveletu terénu, vysazovat trvalé porosty ani měnit rozsah a konstrukci zpevněných ploch (například komunikací, parkovišť, vjezdů aj.).

11. Stavebník, nebo jím pověřená fyzická osoba, je povinen manipulací a skladové plochy z izovat v takové vzdálenosti od *NVSEK*, aby činnosti na/v manipulacích a skladových plochách nemohly být vykonávány ve vzdálenosti menší než 1m od *NVSEK*.

12. Stavebník, nebo jím pověřená fyzická osoba, není oprávněn užívat, přemísťovat a odstraňovat technologické, ochranné a pomocné prvky *SEK*.

13. Stavebník, nebo jím pověřená fyzická osoba, není oprávněn bez předchozího projednání jakkoliv manipulovat s případně odkrytými prvky *SEK*, zejména s ochrannou sklenicí optických spojek, optickými spojkami, technologickými rezervami či jakýmkoliv jiným zařízením *SEK*.

14. Stavebník, nebo jím pověřená fyzická osoba, je povinen každé poškození či krádež *SEK* neprodleně od okamžiku zjištění takové skutečnosti oznámit *POS* na telefonní číslo: 607 866 279 nebo poruchové službě společnosti *Česká telekomunikační infrastruktura a.s.*, telefonní číslo 800 184 084, pro oblast Praha lze užít telefonní číslo 241 400 500.

III. Práce v objektech a odstranění objektu

1. Stavebník, nebo jím pověřená fyzická osoba, je povinen před zahájením jakýchkoliv prací v budovách a jiných objektech, kterými by mohl ohrozit stávající *SEK*, prokazatelně kontaktovat *POS* a zajistit u společnosti *Česká telekomunikační infrastruktura a.s.* bezpečné odpojení *SEK*.

2. Při provádění činností v budovách a jiných objektech je stavebník, nebo jím pověřená fyzická osoba, povinen v souladu s právními předpisy, technickými a odbornými normami (včetně doporučení), správnou praxí v oboru stavebnictví a technologickými postupy provést mimo jiné průzkum vnějších i vnitřních vedení *SEK* na omítce i pod ní.

IV. Součinnost stavebníka při přípravě stavby

Příloha k Vyjádření 637375/15

číslo žádosti: 0115 399 749

1. Pokud inženýrností stavebníka, nebo jím pověřené fyzické osoby, k níž je třeba povolení správního orgánu dle zvláštního právního předpisu, dojde k ohrožení či omezení *SEK*, je stavebník, nebo jím pověřená fyzická osoba, povinen kontaktovat *POS* a předložit zakreslení *SEK* do příslušné dokumentace stavby (projektové, realizační, koordináční atp.).
2. V případě, že pro inženýrností stavebníka, nebo jím pověřené fyzické osoby, není třeba povolení správního orgánu dle zvláštního právního předpisu, je stavebník, nebo jím pověřená fyzická osoba, povinen předložit zakreslení trasy *SEK* i s příslušnými kótami do zjednodušené dokumentace (katastrální mapa, plánek), ze které bude zcela patrná míra dotčení *SEK*.
3. Při projektování stavby, rekonstrukce či položky vedení a zařízení silových elektrických sítí, elektrických trakcí vlaků a tramvají, nejpozději však před zahájením správního řízení ve věci povolení stavby, rekonstrukce či položky vedení a zařízení silových elektrických sítí, elektrických trakcí vlaků a tramvají, je stavebník, nebo jím pověřená fyzická osoba, povinen provést výpočet rušivých vlivů, zpracovat ochranná opatření a předat je *POS*.
4. Při projektování stavby, při rekonstrukci, která se nachází v ochranném pásmu radiových tras společnosti *Česká telekomunikační infrastruktura a.s.* a překračuje výšku 15 m nad zemským povrchem, a to včetně dohledných objektů zařízení stavenišť (jeřáby, konstrukce, atd.), nejpozději však před zahájením správního řízení ve věci povolení takové stavby, je stavebník nebo jím pověřená fyzická osoba, povinen kontaktovat *POS*. Ochranné pásmo radiových tras v šířce 50m je zakresleno do situačního výkresu. Je tvořeno dvěma podélnými pruhy o šířce 25 m po obou stranách radiového paprsku v celé jeho délce, resp. 25 m kruhem kolem vysílacího radiového zařízení.
5. Pokud se v zájmovém území stavby nachází podzemní silnoproudé vedení (NN) společnosti *Česká telekomunikační infrastruktura a.s.* je stavebník, nebo jím pověřená fyzická osoba, před zahájením správního řízení ve věci povolení správního orgánu k inženýrností stavebníka, nebo jím pověřené fyzické osoby, nejpozději však před zahájením stavby, povinen kontaktovat *POS*.
6. Pokud by navrhované stavby (produktovody, energovody aj.) svými ochrannými pásmy zasahovaly do prostoru stávajících tras a zařízení *SEK*, i do jejich ochranných pásem, je stavebník, nebo jím pověřená fyzická osoba, povinen realizovat taková opatření, aby mohla být prováděna údržba a opravy *SEK*, a to i za použití mechanizace, otevřeného plamene a podobných technologií.

V. K řízení a souhlas se *SEK*

1. Stavebník, nebo jím pověřená fyzická osoba, je povinen v místech křížení *PVSEK* se sítí technické infrastruktury, pozemními komunikacemi, parkovacími plochami, vjezdy atp. ukládat *PVSEK* v zákonnými předpisy stanovené hloubce a chránit *PVSEK* chránkami s přesahem minimálně 0,5 m na každou stranu od hrany křížení. Chráněníku je povinen utěsnit a zamezit vnikání nečistot.
2. Stavebník nebo jím pověřená fyzická osoba, je výslovně srozuměn s tím, že v případě, kdy hodlá umístit stavbu sjezdu či vjezdu, je povinen stavbu sjezdu či vjezdu umístit tak, aby metalické kabely *SEK* nebyly umístěny v hloubce menší než 0,6 m a optické nebyly umístěny v hloubce menší než 1 m.
3. Stavebník, nebo jím pověřená fyzická osoba, je povinen základy (stavby, oporné zdi, podezdívky apod.) umístit tak, aby dodržel minimální vodorovný odstup 1,5 m od krajního vedení, případně kontaktovat *POS*.
4. Stavebník, nebo jím pověřená fyzická osoba, není oprávněn trasy *PVSEK* znepřístupnit (např. zabetonováním).

Příloha k Vyjádření 637375/15

číslo žádosti: 0115 399 749

5. Stavebník, nebo jím pověřená fyzická osoba, je při kladení a souběhu stavby nebo sítě technické infrastruktury s kabelovodem povinen zejména:

- pokud plánované stavby nebo trasy sítě technické infrastruktury budou umístěny v blízkosti kabelovodu ve vzdálenosti menší než 2 m nebo při kladení kabelovodu ve vzdálenosti menší než 0,5 m nad nebo kdekoliv pod kabelovodem, předložit POS zakreslení v příslušných případech,
- do příslušného projektu zakreslit také profil kabelové komory v případě, kdy jsou sítě technické infrastruktury a stavby umístěny v blízkosti kabelové komory ve vzdálenosti menší než 2 m,
- neumožňovat nad trasou kabelovodu v podélném směru sítě technické infrastruktury,
- předložit POS vypracovaný odborným statickým posudkem v rámci návrhu ochrany tělesa kabelovodu pod stavbou, ve vjezdu nebo pod zpevněnou plochou,
- nezakrývat vstupy do kabelových komor, a to ani do asan,
- projednat s POS, nejpozději ve fázi projektové přípravy, jakékoliv výkopové práce, které by mohly být vedeny v úrovni i pod úrovní kabelovodu nebo kabelové komory a veškeré případy, kdy jsou trajektorie podvrtné a protlakové ve vzdálenosti menší než 1,5 m od kabelovodu.

Příloha k Vyjádření 637375/15

číslo žádosti: 0115 399 749

Informace k vytyčení SEK

V případě požadavku na vytyčení PVSEK společnosti česká telekomunikační infrastruktura a.s. se, prosím, obraťte na společnost uvedené níže.

česká telekomunikační infrastruktura a.s. - státní podnik se sídlem

se sídlem: Olšanská 2681/6, Praha 3, PS 13000

I : 04084063

DI : CZ04084063

kontakt: tel: 238462038, obslužná doba po-pa 7 - 15 hod

ŠINDY, a.s. - výhradní dodavatel společnosti česká telekomunikační infrastruktura a.s.

se sídlem: 5. květen 16, 252 41 Dolní Běžany - pobočka Ledce, Ledce 324, 330 14 Ledce

I : 24126039

DI : CZ24126039

kontakt: Rostislav Králík, mobil: 602 413 059, e-mail: kralicek@sindy.cz

INVEST TEL s.r.o.

se sídlem: Domažlické náměstí 610

I : 49193503

DI : CZ49193503

kontakt: Radek Plechinger, tel.: 376358507, mobil: 723213358, e-mail: plechinger@investtel.cz

SITEL, spol. s r.o.

se sídlem: Baarova 957/15, 140 00 Praha 4

I : 44797320

DI : CZ 44797320

kontakt: Vladimíra Bejvlová, mobil: 602167390, e-mail: vbejvlova@sitel.cz

Milada Boušová, mobil: 606657036, e-mail: mbousova@sitel.cz

SUPTEL s.r.o.

se sídlem: Hbitovná 1322/15, 312 16 Plzeň

I : 25229397

DI : CZ25229397

kontakt: Jindřiška Štichová, tel.: 377433320, mobil: 724635340, e-mail: stichova@suptel.cz

TAPAS spol. s r.o.

se sídlem: Katovická 175, 386 01 Strakonice

I : 63887347

DI : CZ63887347

kontakt: Oldřich Franta, mobil: 602109688, Dušan Kubeš, mobil: 602601240, e-mail: info@tapasstrakonice.cz

Watecom s.r.o.

se sídlem: Pod Žvahovem 279/11 PRAHA 5-Hlubočepy, st. Severní 60 PLZEŇ -Valcha


I : 27200175

DI : CZ 27200175

kontakt: Vladimír Kýtek, mobil: 602306563, e-mail: kycek@watecom.cz

Libor Krbek (zástup), mobil: 606242455, e-mail: krbek@watecom.cz


SITUAČNÍ VÝKRES - ZÁJMOVÉ ÚZEMÍ

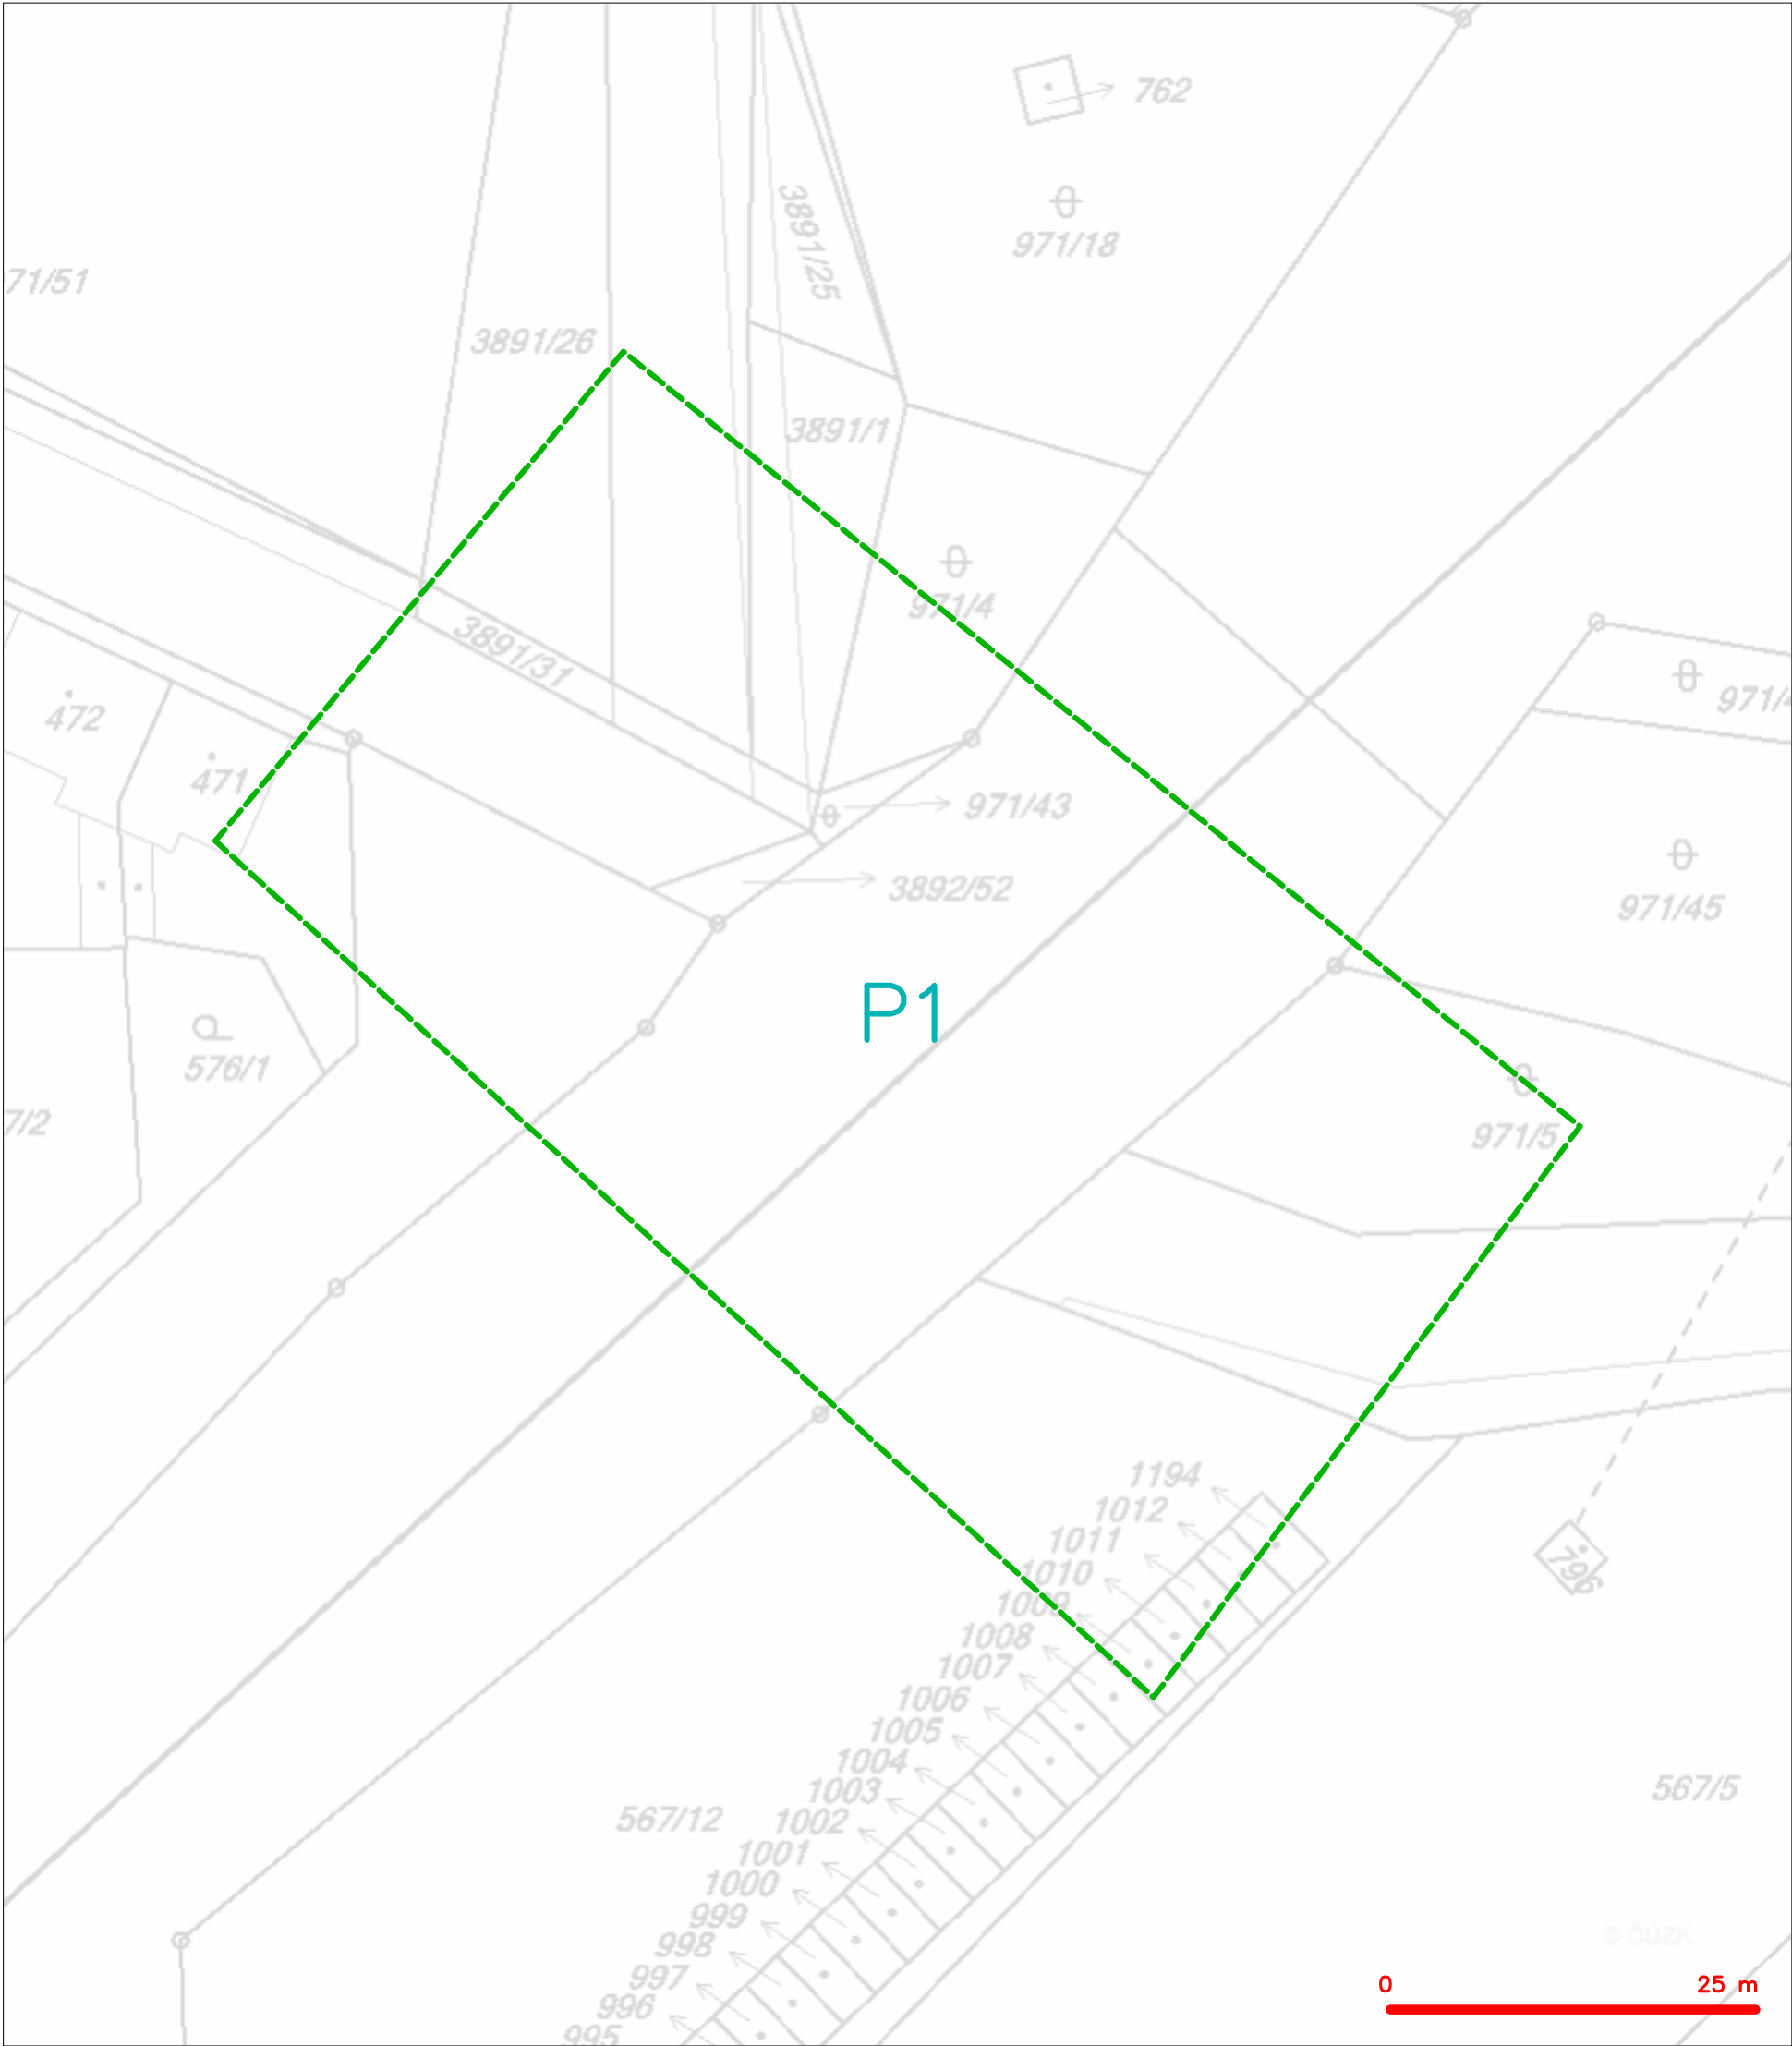

LEGENDA
----- hranice zájmového území k vyjádření


Česká telekomunikační infrastruktura a.s.
Olšanská 2681/6
130 00 Praha 3
DIČ: CZ04084063
96

SITUAČNÍ VÝKRES - POLYGON 1

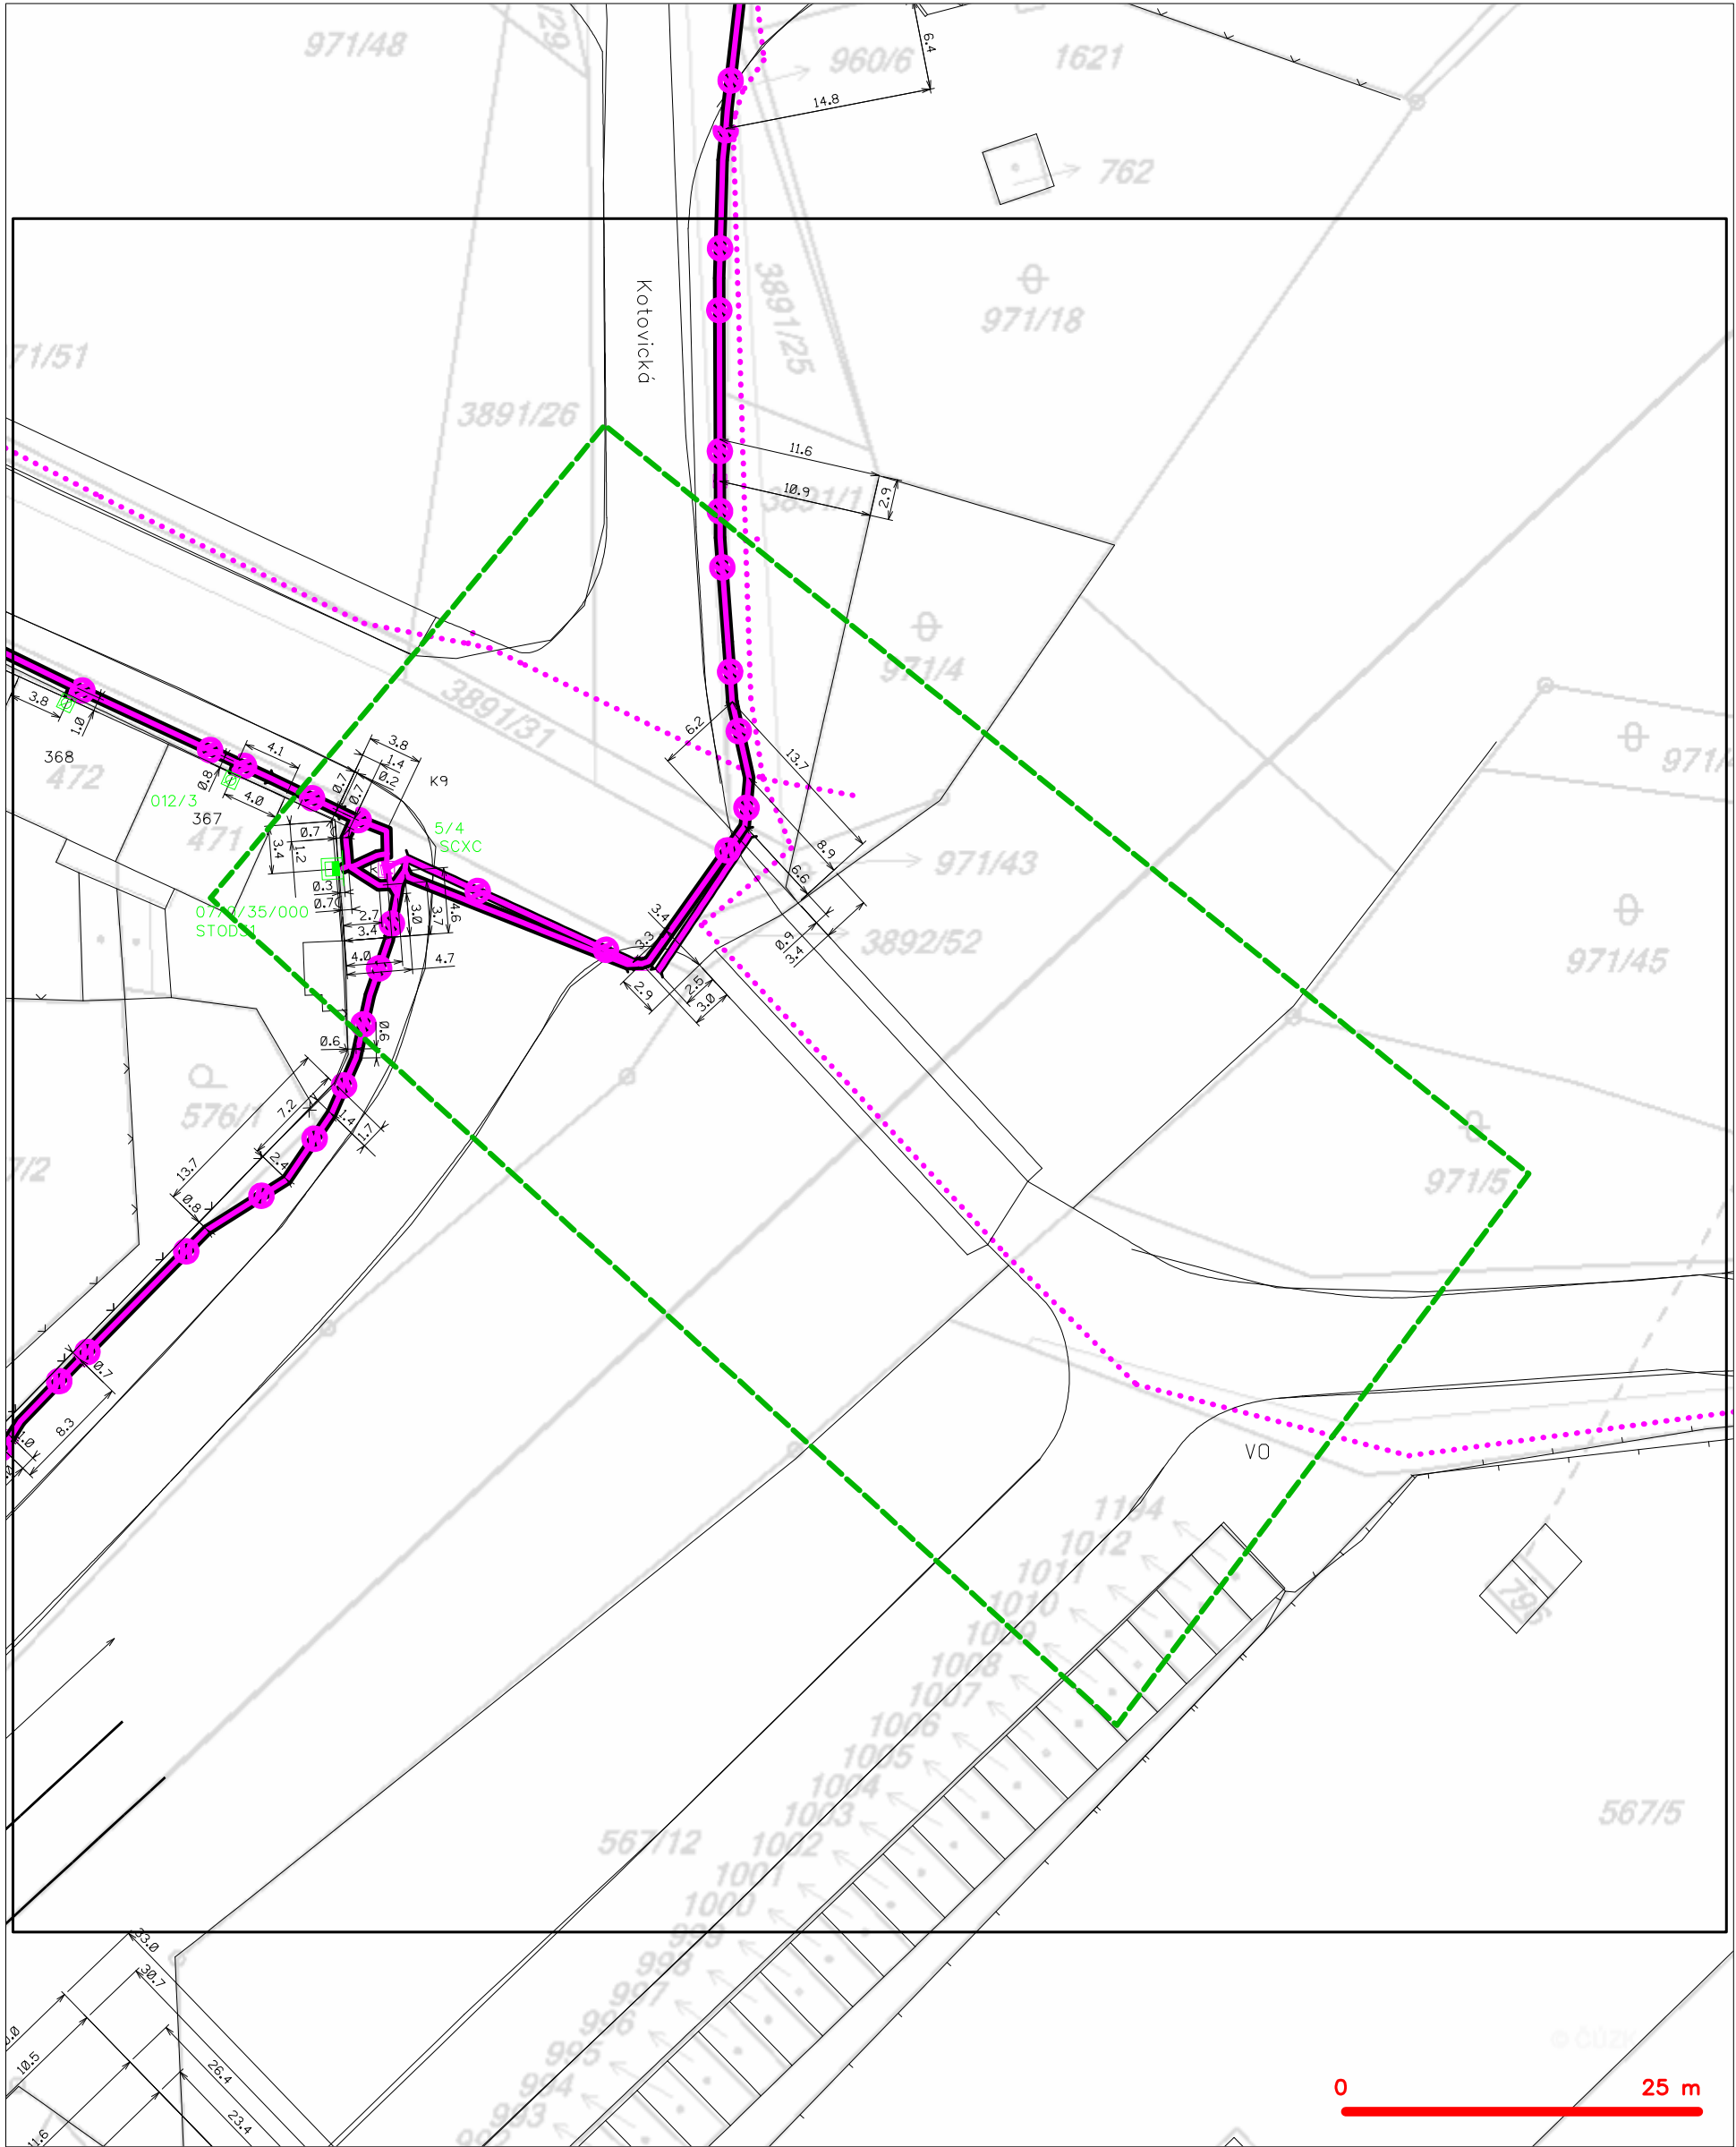

LEGENDA

- | | | | |
|--|--|--|--|
| | hranice zájmového území k vyjádření | | nezaměřený průběh optického kabelu, HDPE trubky nebo souběh optického a metalického kabelu |
| | NV přípojka, území s NV přípojkou CETIN | | radiové sítě, ochranné pásmo radiové sítě |
| | zaměřený průběh metalického kabelu | | nadzemní sítě |
| | zaměřený průběh optického kabelu, HDPE trubky nebo souběh optického a metalického kabelu | | nepruvazované sítě |
| | nezaměřený průběh metalického kabelu | | podzemní sítě cizí |
| | nadzemní sítě cizí | | sítě s NV |
| | | | kolektor, kabelovod |



Pontex, spol. s r.o. (Pontex Consulting Engineers, Ltd.)
Jan Rech
Bezová 1658/1
147 00 Praha - Braník

V Praze, 10.3.2016

Naše zn.: **160224-1217765**

Věc: vyjádření k žádosti k akci **"Most ev. č. 230-007, Stod"**

Sdělujeme Vám, že společnost Vodafone Czech Republic a.s., se sídlem Praha 5, náměstí Junkových 2, IČ: 25788001, zapsaná dne 13.8. 1999 v obchodním rejstříku vedeném Městským soudem v Praze pod spisovou značkou B.6064 na základě předložené dokumentace ze dne **24.2.2016**

souhlasí s realizací projektu bez připomínek.

Ve vámi zadaném zájmovém území a v uvedené výšce (viz vaše žádost o vyjádření v příloze) se nenachází žádné podzemní ani nadzemní vedení naší společnosti.

Platnost vyjádření je **1 rok** od data vydání.

S pozdravem

v.z. Kateřina Švarcová
Vodafone Czech Republic a.s.
Náměstí Junkových 2
155 00 Praha 5

Tel.: 775 013 566
E-mail: west@vodafone.cz


Vodafone Czech Republic a.s.
náměstí Junkových 2, 155 00, Praha 5
IČO: 25788001, DIČ: CZ25788001
tel.: 776 971 111, fax: 776 971 92
-60-

Seznam příloh/přiložených souborů:

Zadost_160224-1217765.pdf





Vyřizuje: Dundáček Petr

E-mail: petr.dundacek@t-mobile.cz

Pontex s.r.o.
Ing. Štaffen Martin
Bezová 1658
147 14 Praha 4

Naše značka: **E14771/15**

V Praze dne: **6.7.2015**

Vyjádření a stanovení podmínek pro udělení souhlasu s umístěním stavby v ochranném pásmu sítě technické infrastruktury (TI) společnosti T-Mobile Czech Republic a.s.

Vydané podle § 101 ZÁKONA Č. 127/2005 Sb., o elektronických komunikacích a o změně některých souvisejících zákonů (zákon o elektronických komunikacích – dále jen ZEK), ve znění pozdějších předpisů a §161 zákona č. 183/2006 Sb., o územním plánování a stavebním řádu (stavební zákon) či dle dalších příslušných právních předpisů

Věc: Most ev. č. 230-007, Stod

Stupeň: Stavební řízení

Na základě předložených projektových podkladů dáváme **souhlasné stanovisko k vydání Územního souhlasu / rozhodnutí (Stavebního povolení) a následně souhlas s realizací stavby.**

Dle předložených dokladů nedojde ke kolizi s technickou infrastrukturou společnosti **T-Mobile Czech Republic a.s.**

Toto stanovisko má platnost 1 rok.

T-Mobile
T-Mobile Czech Republic a.s.
Tomáčkova 2144/1
148 00 Praha 4
IČ 649 49 681, DIČ CZ64949681

.....
Ochrana sítí
Technologický úsek

Seznam příloh

Příloha č.1 - Rekapitulace žádosti

Příloha č.2 - Situační plán



Příloha č. 1

Rekapitulace žádosti o vyjádření k existenci sítě elektronických komunikací

Číslo žádosti: **E14771/15**
Název stavby /akce: **Most ev. č. 230-007, Stod**
Datum podání žádosti: **6.7.2015**
Důvod žádosti: **Stavební řízení**
Popis jiného důvodu žádosti:
Výška nad terénem (metry): **7**
Poznámka: **Jedná se o přestavbu výše uvedeného mostu ve městě Stod (okres Plzeň-jih, Plzeňský kraj).**

Žadatel

Firma / organizace: **Pontex s.r.o.**
IČ: **40763439**
DIČ:
Kontaktní osoba: **Ing. Štaffen Martin**
Adresa: **Bezová 1658**
Město / obec: **Praha 4**
PSČ: **147 14**
Stát:
E-mail: **mst@pontex.cz**
Telefonní číslo:

Stavebník

Firma / organizace: **Pontex s.r.o.**
Kontaktní osoba: **Ing. Štaffen Martin**
Adresa: **Bezová 1658**
Město / obec: **Praha 4**
PSČ: **147 14**
Stát:
E-mail: **mst@pontex.cz**
Telefonní číslo:


Odeslání stanoviska

E-mail: **mst@pontex.cz**

Příloha č. 2

Situační plánek

Zájmová oblast (zájmové oblasti) zadaná žadatelem

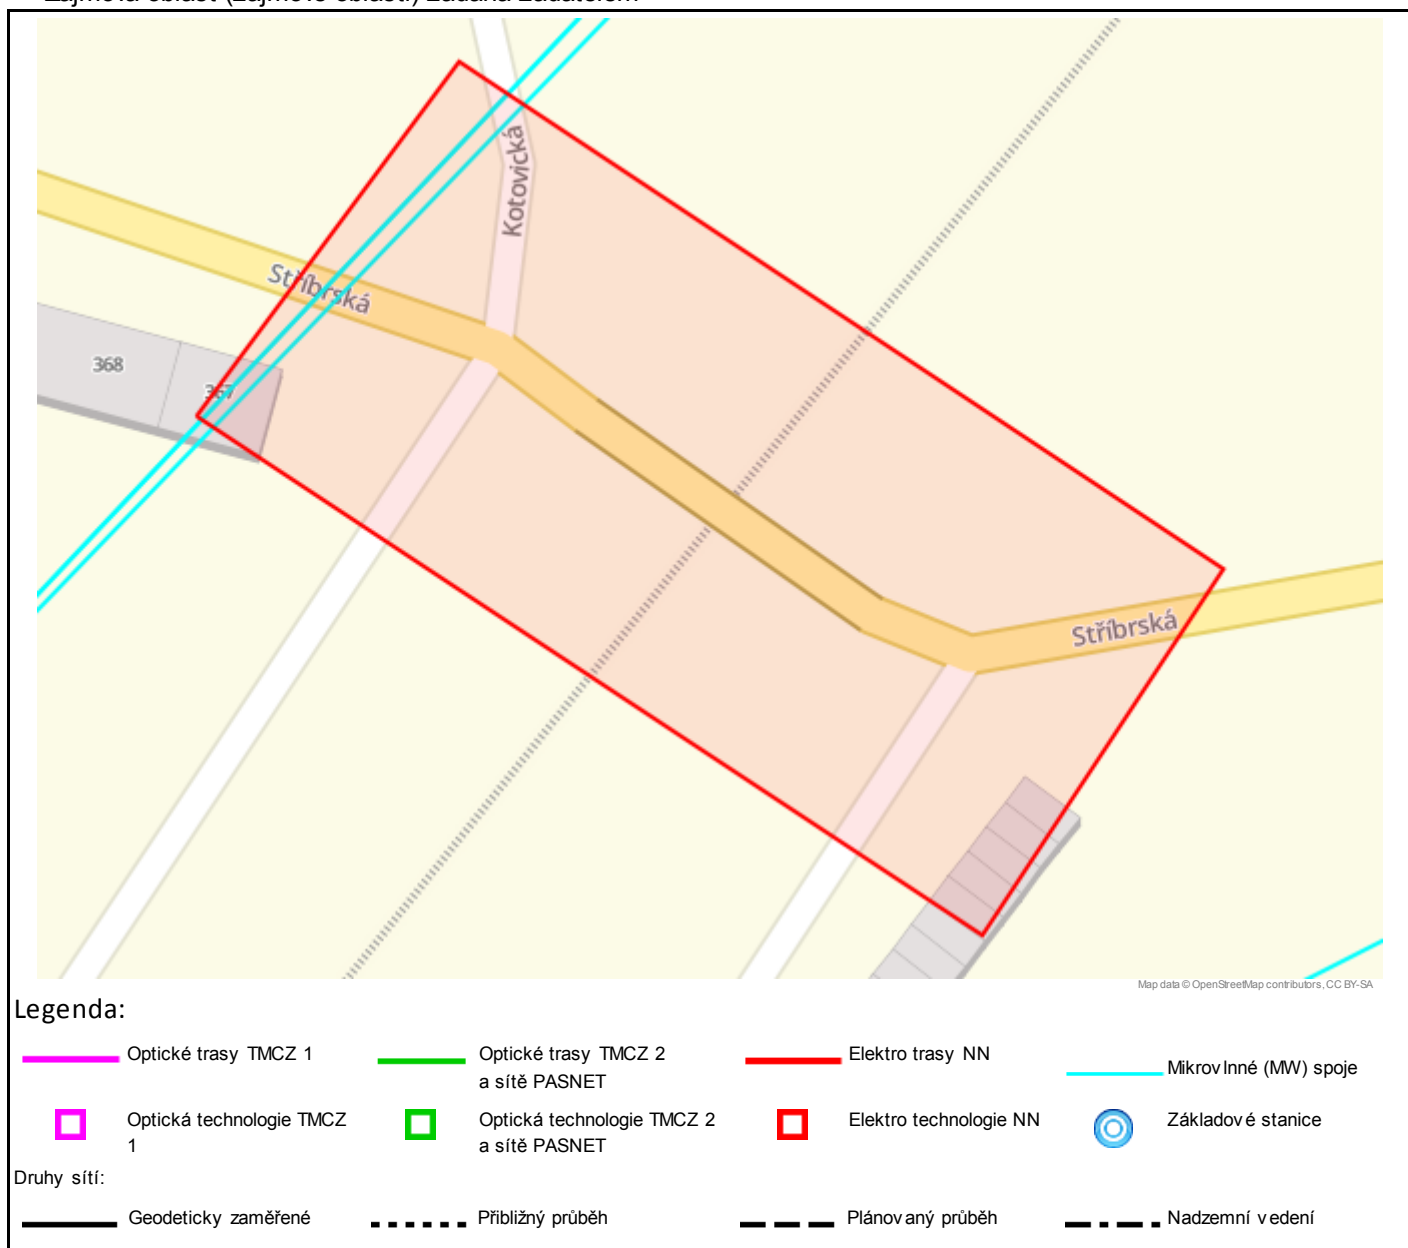

Geometrie zájmové oblasti (zájmových oblastí) žádosti ve formátu WKT a souřadnicovém systému S-JTSK. Zkopírováním textu lze geometrii zobrazit v jakémkoli softwaru podporujícím formát WKT.

```
GEOMETRYCOLLECTION(POLYGON((-839800.296579525 -1078792.23784156,-839769.293914071
-1078761.65839628,-839702.290494549 -1078822.66084814,-839731.364571681 -1078854.71246139,-839800.296579525
-1078792.23784156)),POINT(-839784.795203284 -1078776.94811275),POINT(-839735.792388848
-1078792.15966997),POINT(-839716.827491105 -1078838.68664396),POINT(-839765.830769889
-1078823.47520268),POINT(-839800.296579525 -1078792.23784156),POINT(-839769.293914071
-1078761.65839628),POINT(-839702.290494549 -1078822.66084814),POINT(-839731.364571681 -1078854.71246139))
```

UNI Promotion s.r.o.
Šlikova 294/31, 169 00 Praha 6
IČ: 29136032, DIČ: CZ29136032
OR MS v Praze, oddíl C, vložka 203057

ŽADATEL:

Pontex, spol. s.r.o.
Bezová 1658, 147 14 Praha 4
IČ: 40763439, DIČ: CZ40763439

KORESPONDENČNÍ ADRESA:

Pontex, spol. s.r.o.
Bezová 1658
147 14 Praha 4

NAŠE ZNAČKA:
111407345

VAŠE ZNAČKA:

VYSTAVIL:
Markéta Hausmanová

TELEFON:
725 293 593

Věc: Vyjádření k existenci sítí společnosti Air Telecom, a.s.

Název akce: Most ev.č. 230 - 007, Stod

V zastoupení společnosti Air Telecom, a.s. vydáváme následující stanovisko:

K Vaší žádosti po prošetření aktuálního stavu sítí sdělujeme, že v uvedené lokalitě nedojde ke styku s žádným zařízením vedeným ve správě společnosti Air Telecom, a.s.. Z hlediska zájmu společnosti Air Telecom, a.s. nemáme tedy ke shora uvedené akci námitky.

UNI Promotion s.r.o. IČ 29136032
Šlikova 294/31, 16900 Praha 6

V uvedeném prostoru stavby ani v jejím
nejbližším okolí se nenachází žádná
zařízení v našem majetku nebo ve správě.
Toto vyjádření platí jeden rok.
Dne 12. 3. 2016 Podpis.....

UNI Promotion s.r.o.
DIČ: CZ29136032
Šlikova 294/31, 16900 Praha 6

V Praze dne 12.03.2016

Platnost tohoto vyjádření je jeden rok od data vystavení.

Pontex s.r.o.
Martin Štaffen
Bezová 1658
147 14 Praha 4 - Bráník

Váš dopis značka / ze dne	Naše značka	Vyřizuje / linka	Místo odeslání / dne
0000143444/ 6.7.2015	0000009088	Jelínková / 251 618 458	Praha / 6.7.2015

Vyjádření k existenci sítí

vydané podle § 161 zákona č. 183/2006 Sb., o územním plánování a stavebním řádu (stavební zákon)

Název akce: Most ev. č. 230-007, Stod

Důvod žádosti: Stavební řízení / dodatečné stavební povolení

Vážený pane/ Vážená paní,

na základě Vaší žádosti Vám sdělujeme, že v místě uvažované stavby (definované polygonem zakresleným v žádosti, která je nedílnou přílohou tohoto vyjádření) se **nenachází** žádné elektrické zařízení v majetku provozovatele přenosové soustavy ČEPS, a.s., ani jeho ochranné pásmo. Z hlediska rozvojových zájmů společnosti ČEPS, a.s. **bez připomínek**.

Toto vyjádření vydala společnost HRDLIČKA, spol. s r.o. v zastoupení společnosti ČEPS, a.s. dne 6.7.2015. Vyjádření má platnost 12 měsíců od data vydání.



Elektronicky podepsal(a) Hrdlička spol.s r.o.
Datum: 6.7.2015 20:48:08 CEST

V případě dotazů kontaktujte zákaznické centrum společnosti HRDLIČKA, spol. s r.o.:


Jana Jelínková
Za Lužinami 1084/33
155 00 Praha 5 – Stodůlky
tel.: +420 251 618 458
e-mail: info@mawis.eu

Příloha: Žádost o vyjádření č. 0000143444

Společnost HRDLIČKA, spol. s r.o. je pověřena společností ČEPS, a.s. k vydávání vyjádření k existenci sítí jejím jménem v oblastech, které jsou mimo zájmové území ČEPS, a.s. mandátní smlouvou číslo 1800002353 ze dne 9.12.2011 a plnou mocí ze dne 04.02.2015. Tato vyjádření mají platnost originálu a jsou v elektronické formě opatřena elektronickou značkou vydavatele.

Žádost o vyjádření k existenci sítí v majetku ČEPS, a.s. je možné podat elektronicky prostřednictvím služby e-UtilityReport ze stránek www.ceps.cz (Pro partnery > Žádost o vyjádření k existenci sítí).

KATASTRÁLNÍ MAPA - Stod

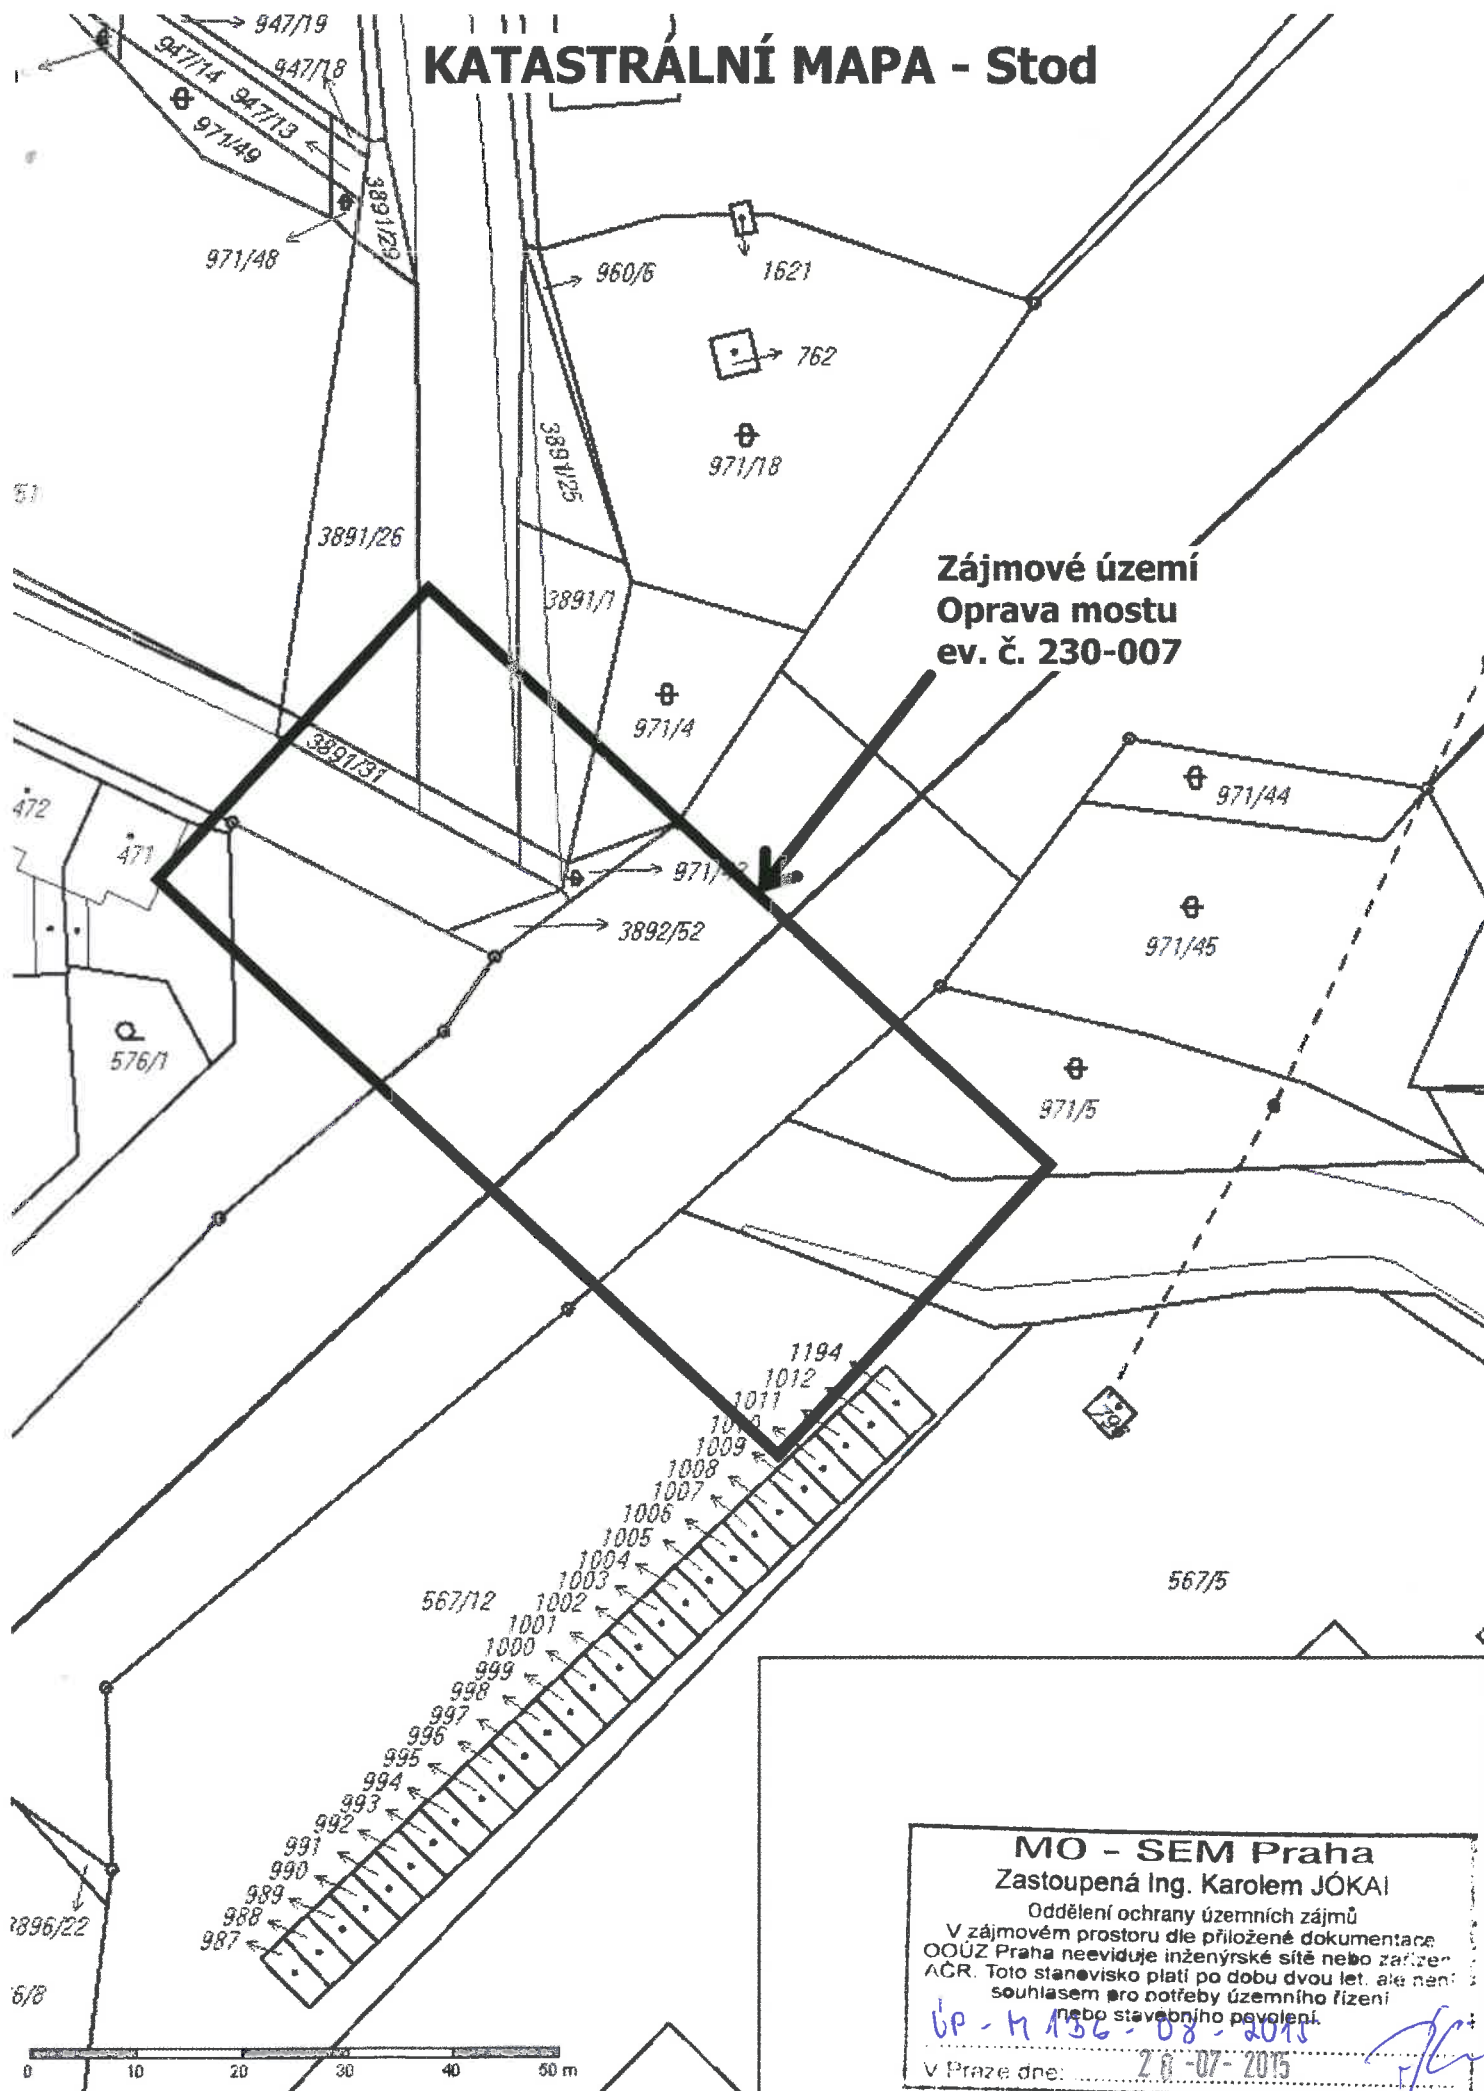

**Zájmové území
Oprava mostu
ev. č. 230-007**

MO - SEM Praha
Zastoupená Ing. Karlem JÓKAI

Oddělení ochrany územních zájmů
V zájmovém prostoru dle přiložené dokumentace
OOÚZ Praha neneviduje inženýrské sítě nebo zařízení
AČR. Toto stanovisko platí po dobu dvou let, ale není
soulasem pro potřeby územního řízení
nebo stavebního povolení.

ČP - M 136 - 08 - 2015
V Praze dne: 2. 6. - 07 - 2015



ŽADATEL

Pontex, s.r.o.

NAŠE ZNAČKA

0100532202

VYKAZUJE / LINKA

840 840 840

VYŘÍZENÍ DNE

24.02.2016

V účelu: Sdělení o existenci energetického zařízení v majetku společnosti EZ Distribuce, a. s., pro akci: Most ev. č. 230-007, Stod

Vážený zákazníku,
dovolujeme si reagovat na Vaši žádost číslo 0100532202 ze dne 24.02.2016 o sdělení existence energetického zařízení v majetku společnosti EZ Distribuce, a. s., ve Vámi vymezeném zájmovém území.
V majetku EZ Distribuce, a. s., se na Vámi uvedeném zájmovém území nachází nebo ochranným pásmem zasahuje energetické zařízení typu:

	síť NN	síť VN	síť VVN
Podzemní síť	stejně		
Nadzemní síť			
Stanice	stejně		

Energetické zařízení je chráněno ochranným pásmem podle § 46 zákona č. 458/2000 Sb., o podmínkách podnikání a o výkonu státní správy v energetických odvětvích a o změně některých zákonů (energetický zákon) ve znění pozdějších předpisů (dále jen "**energetický zákon**"). Příbližný průběh tras energetických zařízení zasíláme v příloze k tomuto dopisu. Dovolujeme si upozornit, že v trase kabelového vedení může být uloženo několik kabelů.

V případě, že uvažovaná akce nebo činnost zasáhne do ochranného pásma nadzemních vedení nebo trafostanic, popř. bude po vytyčení zjištěno, že zasahuje do ochranného pásma podzemních vedení, je nutné písemně požádat společnost EZ Distribuce, a. s. o souhlas s činností v ochranném pásmu (formulář je k dispozici na www.cezdistribuce.cz v části Formulář / činnosti v ochranných pásmech, kontaktní údaje pro podání Vaší žádosti naleznete v zápatí). Jestliže uvažovaná akce vyvolá potřebu dílčí změny trasy vedení nebo umístění některých prvků energetického zařízení, je nutné v zájmu společnosti EZ Distribuce, a. s. požádat o přeložku zařízení podle § 47 energetického zákona. Dovolujeme si Vás rovněž upozornit, že v zájmovém území se může nacházet také energetické zařízení, které není v majetku společnosti EZ Distribuce, a. s.

V případě existence podzemních energetických zařízení je povinností stavebníka alespoň třináct dní před započátkem zemních prací požádat prostřednictvím Zákaznické linky 840 840 840 o tzv. vytyčení.

Pokud dojde k obnažení kabelového vedení nebo k poškození energetického zařízení, kontaktujte prosím bezodkladně naši Poruchovou linku 840 850 860, která je Vám k dispozici 24 hodin denně, 7 dní v týdnu.

Toto sdělení je platné do 24.08.2016 a je jedním z podkladů pro zpracování projektové dokumentace, pokud je taková dokumentace zpracovávána. Toto sdělení však nenahrazuje vyjádření provozovatele distribuční soustavy k projektové dokumentaci pro územní nebo stavební řízení, k připojení nového odběru, zdroje elektrické energie nebo k navýšení rezervovaného výkonu a výkonu a mimo havárií ani souhlas s činností v ochranném pásmu.

EZ Distribuce, a. s.

Dřívě, Dřívě IV-Podmokly, Teplická 874/8, PS 405 02 | IČ: 24729035, DIČ: CZ24729035 |
tel. zákaznické služby: 840 840 840, fax: +420 371 102 008, tel. poruchové služby: 840 850 860
e-mail: info@cezdistribuce.cz, www.cezdistribuce.cz | bank. spoj.: KB Praha 35-4544580267/0100
zapsaná v obchodním rejstříku vedeném u Krajského soudu v Ústí nad Labem, oddíl B, vložka 2145
Zasílací adresa pro zákazníky: Guldenerova 2577/19, PS 326 00, Plzeň



V souvislosti s výše uvedeným si Vás dovoluujeme upozornit, že uvedené sdělení včetně jeho příloh obsahuje skutečnosti tvořící obchodní tajemství společnosti EZ Distribuce, a. s. Poskytnuté informace jsou dále také doprovázeny informacemi a obchodně citlivými informacemi společnosti EZ Distribuce, a. s. Z výše uvedených důvodů si Vás proto společnost EZ Distribuce, a. s. dovoluujeme upozornit, že s poskytnutými informacemi je potřeba nakládat dle platných právních předpisů, v opačném případě se vystavujete postihu ve smyslu platné právní úpravy. V této souvislosti si Vás dále dovoluujeme upozornit, že požadované informace nesmí být předány, sděleny, využity, zprístupněny, či jiným způsobem postoupeny na jakoukoli třetí osobu bez předchozího prokazatelného souhlasu společnosti EZ Distribuce, a. s. Informace o existenci sítí mohou být využity pouze pro účel, pro který byly vyžádány.

S pozdravem

z pověření POV/ DA/94/0118/2014

Ing. Zbyněk Businský

Vedoucí odboru Správa dat o sítích

EZ Distribuce, a. s.

Přílohy


1. Situace a výkres zájmového území
2. Podmínky pro provádění činností v ochranných pásmech energetických zařízení



Platí pouze se sdělením číslo 0100532202.

Zakreslené polohy zařízení v příloze jsou pouze informativní.

Situace výkres zájmového území (klad mapových listů)

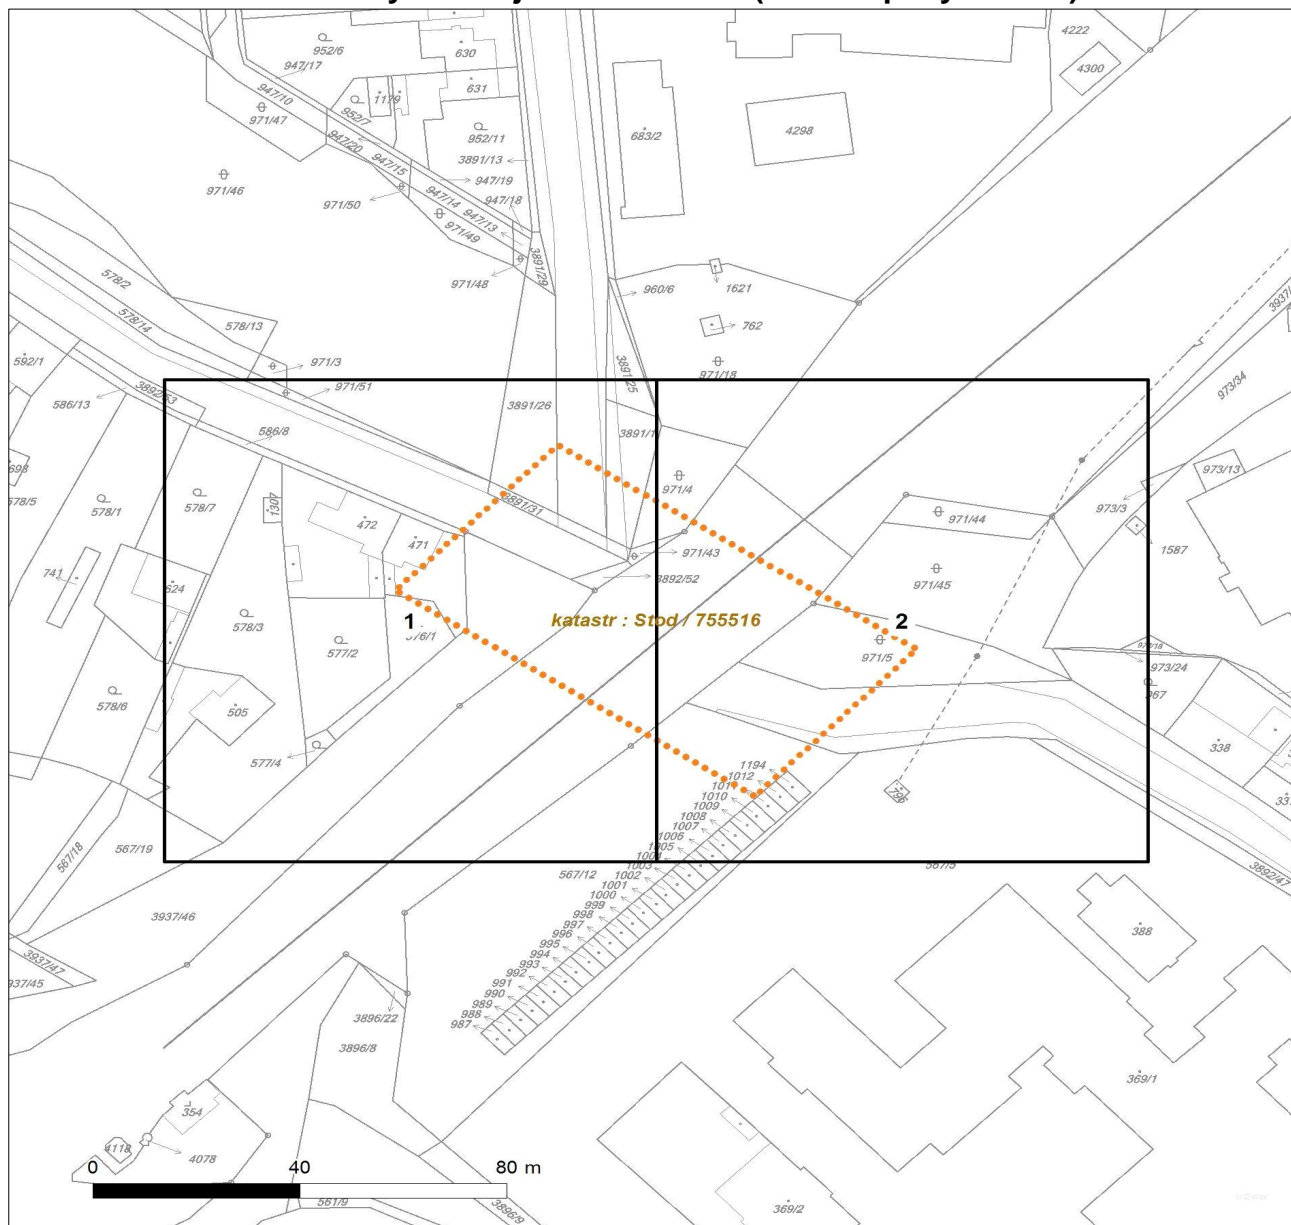

LEGENDA

	Podzemní vedení NN do 1kV		Stanice do 52 kV - stožárová
	Nadzemní vedení NN do 1kV		Stanice do 52 kV - zděná
	Podzemní vedení VN do 35 kV		Transformovna (nad 52 kV)
	Nadzemní vedení VN do 35 kV		Probíhající investice ČEZ Distribuce
	Podzemní vedení VVN 110kV		Stanice ČEZ Distribuce ve výstavbě
	Nadzemní vedení VVN 110kV		Zařízení ČEZ Distribuce ve výstavbě
	NN přívod odběratele		Hranice katastrálního území
	Cizí energetické vedení		
	Zájmové území		


V zájmovém území se nachází investice akce.



Platí pouze se sdělením číslo 0100532202.

Zakreslené polohy zařízení v příloze jsou pouze informativní.

Situční výkres - list 1

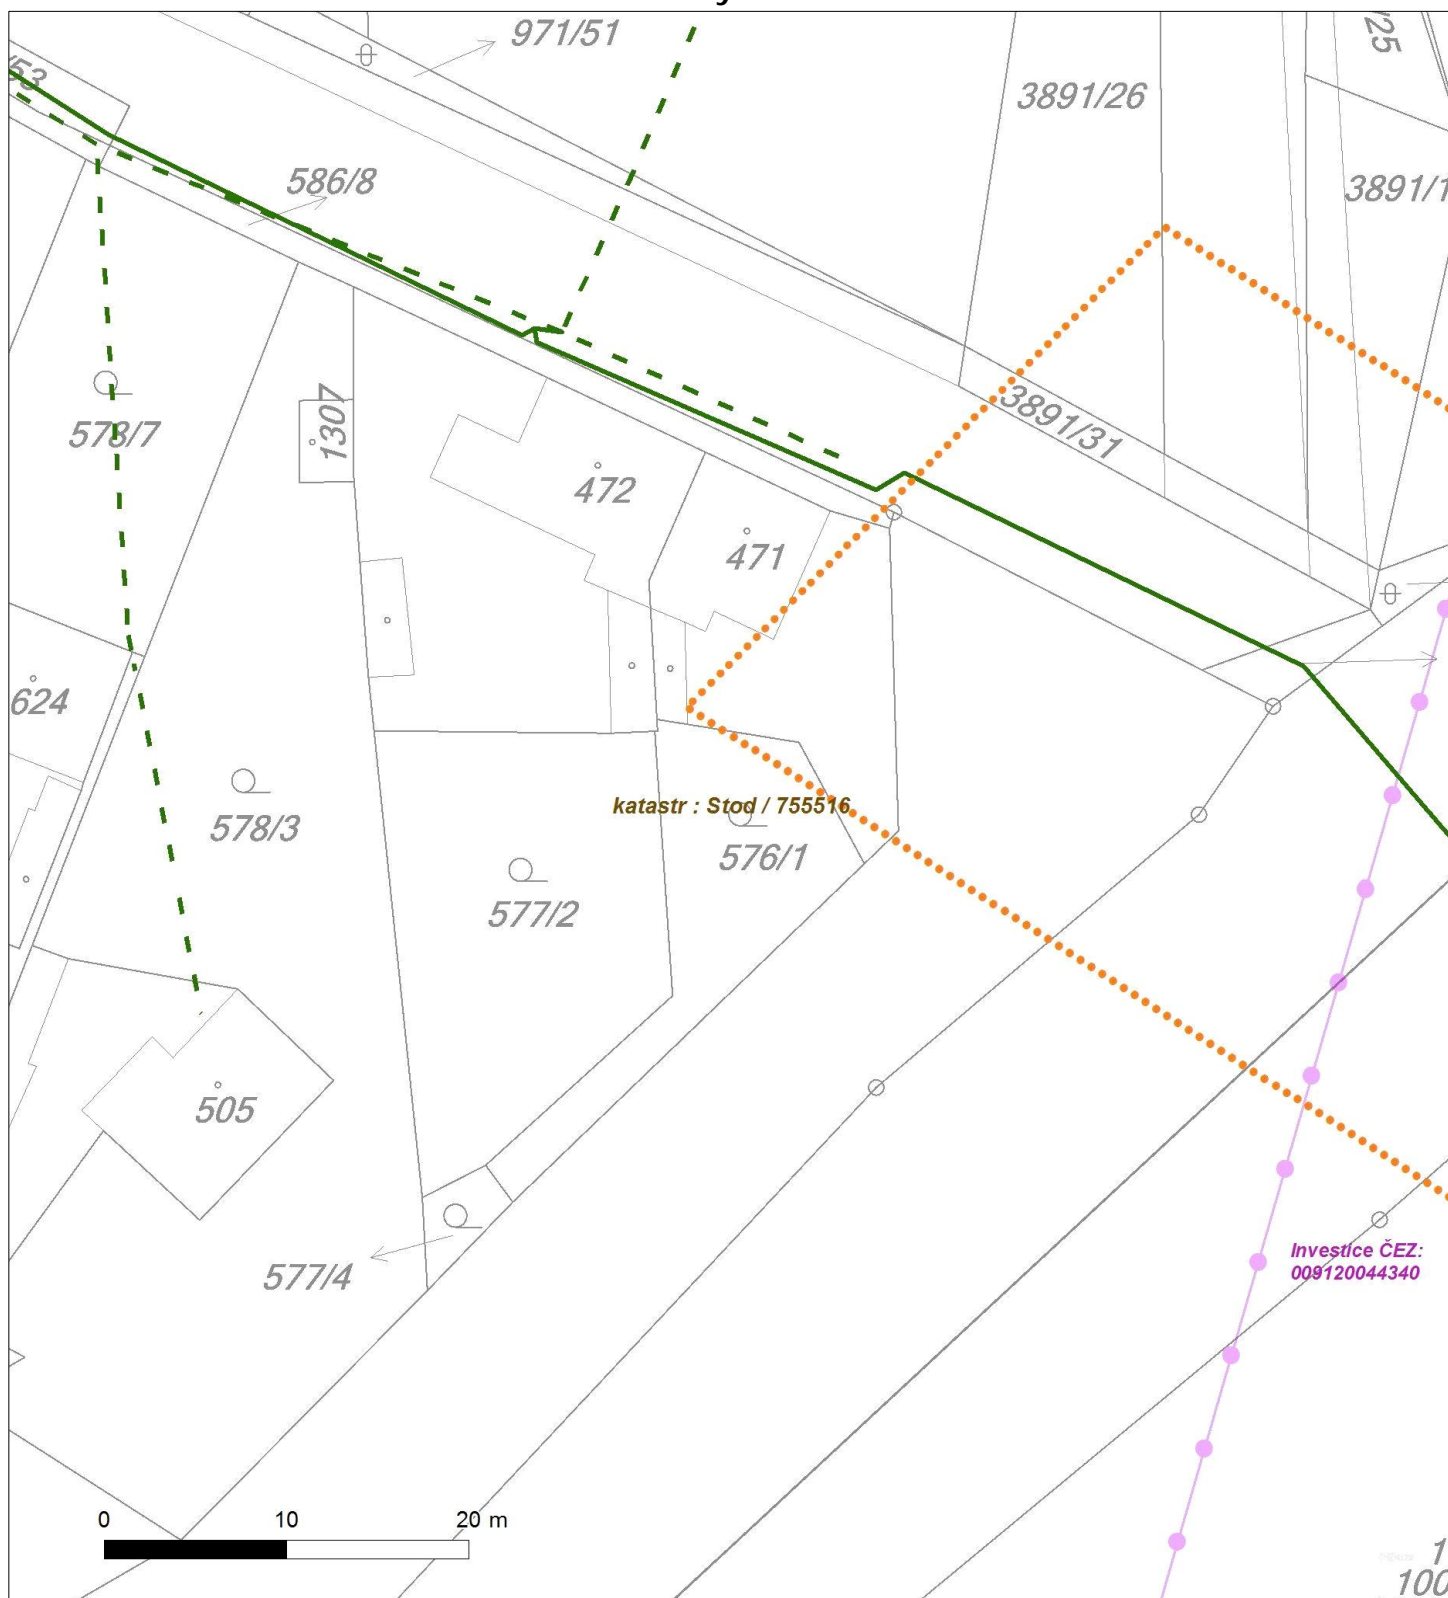




Platí pouze se sdělením číslo 0100532202.

Zakreslené polohy zařízení v příloze jsou pouze informativní.

Situční výkres - list 2

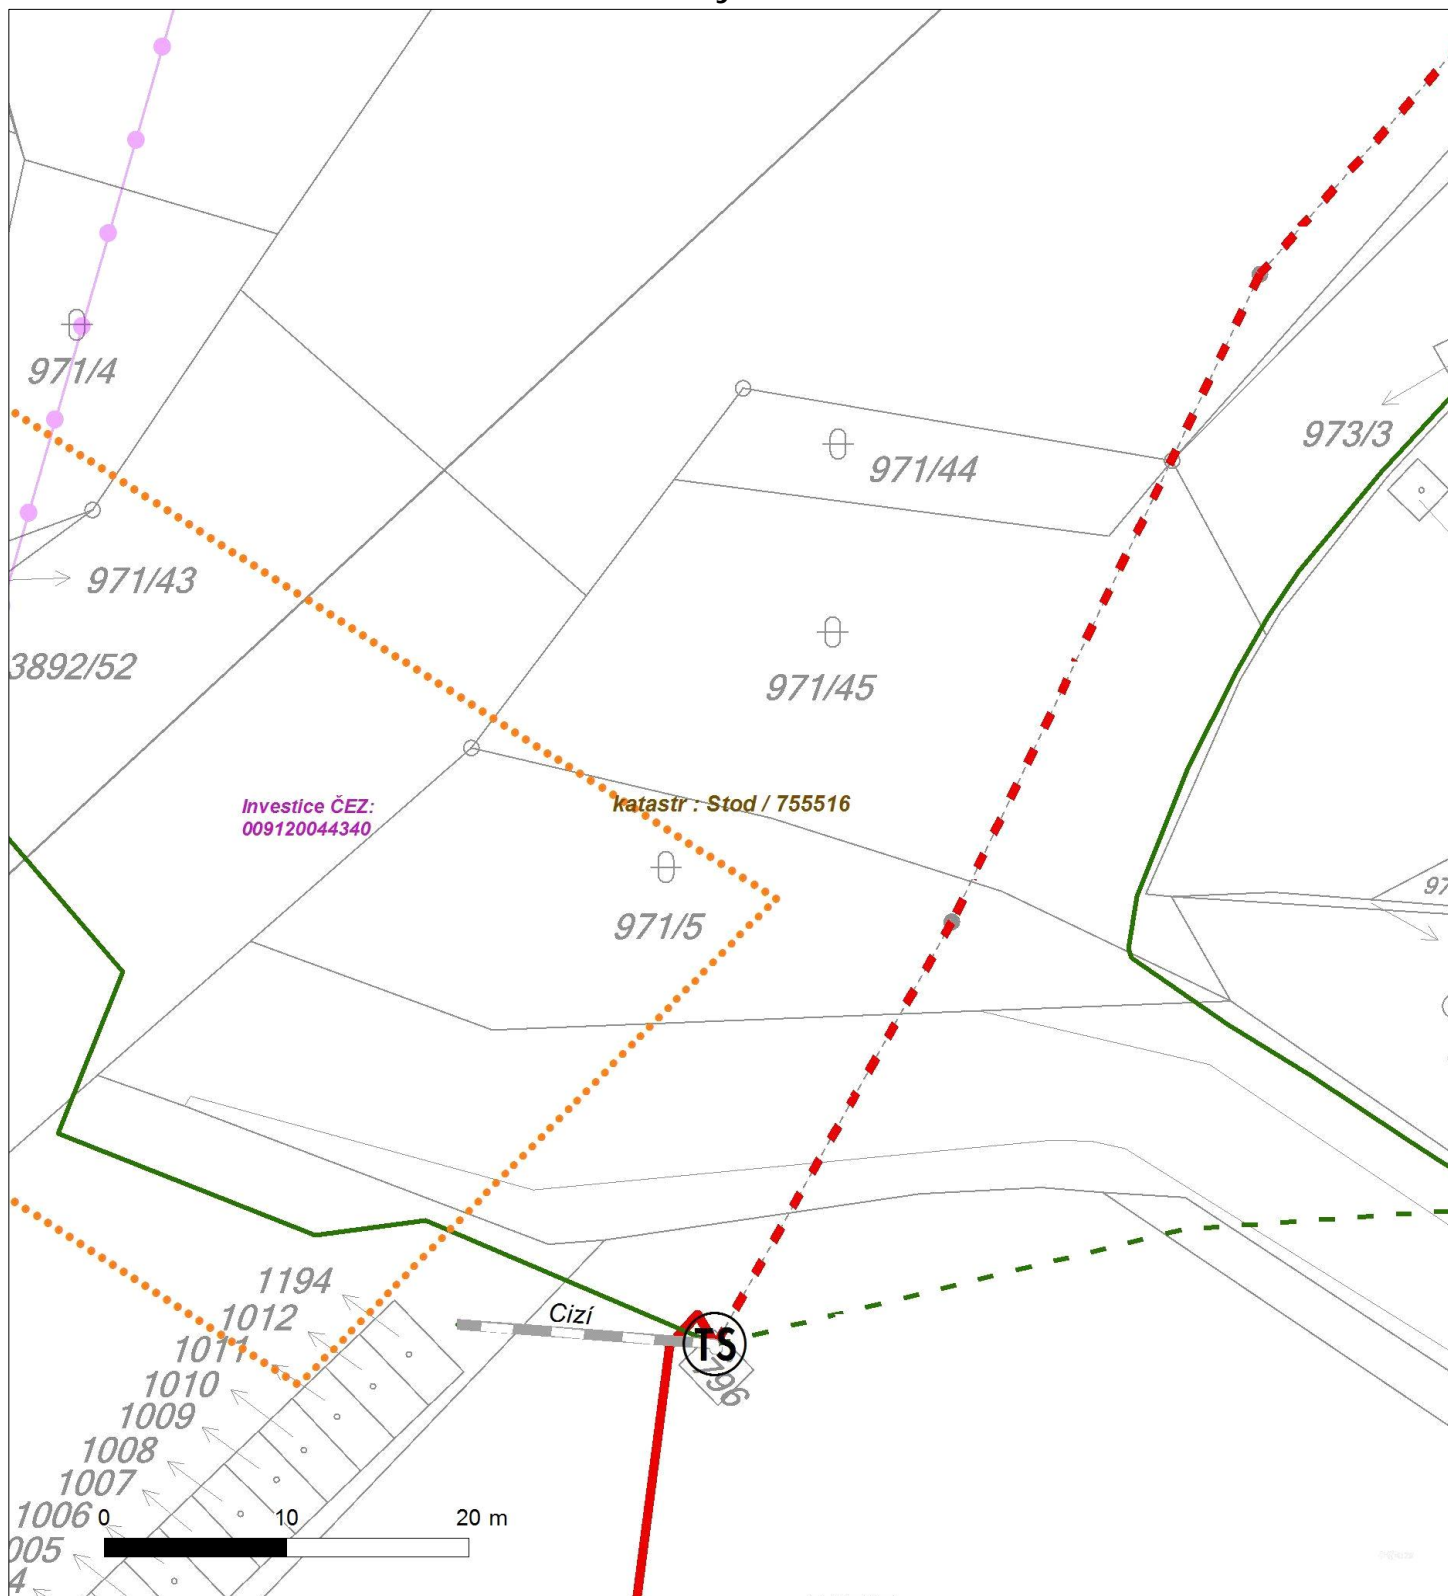



PODMÍNKY PRO PROVÁDĚNÍ INNSTÍ V OCHRANNÝCH PÁSMECH PODZEMNÍCH VEDENÍ

Ochranné pásmo podzemních vedení elektrizační soustavy do 110 kV včetně vedení idicí, měřicí a zabezpečovací techniky je stanoveno v §46, odst. (5), Zák. č. 458/2000 Sb., tj. zákona o podmínkách podnikání a o výkonu státní správy v energetických odvětvích a o změnách některých zákonů (energetický zákon), ve znění pozdějších předpisů (dále jen "energetický zákon"), a miní 1 metr po obou stranách krajního kabelu kabelové trasy, nad 110 kV miní 3 metry po obou stranách krajního kabelu.

V ochranném pásmu podzemního vedení je podle §46 odst. (8) a (10) energetického zákona zakázáno:

- a) z izovat bez souhlasu vlastníka to, čeho za ízení stavby í umís ovat konstrukce a jiná podobná za ízení, jakož í usklad ovat ho lavé a výbušné látky,
 - b) provád t bez souhlasu vlastníka zemní práce,
 - c) provád t innosti, které by mohly ohrozit spolehlivost a bezpečnost provozu to, čeho za ízení nebo ohrozit život, zdraví í majetek osob,
 - d) provád t innosti, které by znemož ovaly nebo podstatn znesnad ovaly p ístup k to, čeho za ízením,
 - e) vysazovat trvalé porosty a p ejížd t vedení t žkými mechanizmy.
- Pokud stavba nebo stavební innost zasahuje do ochranného pásma podzemního vedení, je třeba požádat o písemný souhlas vlastníka nebo provozovatele tohoto za ízení na základ §46, odst. (8) a (11) energetického zákona.

V ochranných pásmech podzemních vedení je třeba dále dodržovat následující podmínky:

1. Dodavatel prací musí před zahájením prací zajistit vytýčení podzemního za ízení a prokazatelně seznámit pracovníky, jichž se to týká, s jejich polohou a upozornit na odchylky od výkresové dokumentace.
2. Výkopové práce do vzdálenosti 1 metr od osy (krajního) kabelu musí být prováděny ručně. V případě provedení sond (ručně) může být tato vzdálenost snížena na 0,5 metru.
3. Zemní práce musí být prováděny v souladu s SN 73 6133 Návrh a provádění zemního tělesa pozemních komunikací a při zemních pracích musí být dodrženo Nařízení vlády č. 591/2006 Sb., bližších minimálních požadavků na bezpečnost a ochranu zdraví při práci na staveništích.
4. Místa k ízení a souběhy ostatních za ízení se za ízeními energetiky musí být vyprojektovány a provedeny zejména dle SN 73 6005, SN EN 50 341-1,2, SN EN 50341-3-19, SN EN 50423-1, SN 33 2000-5-52 a PNE 33 3302.
5. Dodavatel prací musí oznámit příslušnému provozovateli distribuční soustavy zahájení prací minimálně 3 pracovní dny předem.
6. Při potřebě přejíždění podzemních vedení vozidly nebo mechanizmy je třeba po dohodě s provozovatelem provést dodatečnou ochranu proti mechanickému poškození.
7. Je zakázáno manipulovat s obnaženými kabely pod napětím. Odkryté kabely musí být za vypnutého stavu řádně vyvšeny, chráněny proti poškození a označeny výstražnou tabulkou dle SN ISO 3864.
8. Před záhozem kabelové trasy musí být provozovatel kabelu vyzván ke kontrole uložení. Pokud tato organizace provádí zemní práce neprovede, vyhrazuje si provozovatel distribuční soustavy právo nechat inkriminované místo znovu odkryt.
9. Při záhozu musí být zemina pod kabely řádně udusána, kabely zapískovány a provedeno krytí proti mechanickému poškození.
10. Bez předchozího souhlasu je zakázáno snižovat nebo zvyšovat vrstvu zeminy nad kabelem.
11. Každé poškození za ízení provozovatele distribuční soustavy musí být okamžitě nahlášeno na Linku pro hlášení poruch Skupiny EZ, společnosti EZ Distribuce, a. s., 840 850 860, která je Vám k dispozici 24 hodin denně, 7 dní v týdnu.
12. Ukončení stavby musí být neprodleně ohlášeno příslušnému provoznímu útvaru.
- 13. Po dokončení stavby provozovatel distribuční soustavy nesouhlasí s vyhlášením ochranného pásma nových rozvodů, které jsou budovány, protože se již jedná o práce v ochranném pásmu za ízení provozovatele distribuční soustavy. P ípadné opravy nebo rekonstrukce na svém za ízení nebude provozovatel distribuční soustavy provád t na výjimku z ochranného pásma nebo na základ souhlasu s inností v tomto pásmu.**

P ípadné nedodržení uvedených podmínek bude řešeno příslušným stavebním úřadem nebo nahlášeno Energetickému regulačnímu úřadu jako správní delikt ve smyslu příslušného ustanovení energetického zákona spoívající v porušení zákazu provád t innosti v ochranných pásmech dle §46 uvedeného zákona.



PODMÍNKY PRO PROVÁDĚNÍ PRÁČÍ V OCHRANNÝCH PÁSMECH NADZEMNÍCH VEDENÍ

Ochranné pásmo nadzemního vedení podle §46, odst. (3), Zák. č. 458/2000 Sb., tj. zákona o podmínkách podnikání a o výkonu státní správy v energetických odvětvích a o změně některých zákonů (energetický zákon), ve znění pozdějších předpisů (dále jen "energetický zákon") je souvislý prostor vymezený svislými rovinami vedenými po obou stranách vedení ve vodorovné vzdálenosti měřené kolmo na vedení, které omezuje od krajního vodiče vedení na obě jeho strany:

- a) u napětí nad 1 kV a do 35 kV v etn
 - pro vodiče bez izolace 7 metrů (resp. 10 metrů u zařízení postaveného do 31. 12. 1994, vyjma lesních prvků, kde rozsah ochranného pásma i do uvedeného data činí 7 metrů),
 - pro vodiče s izolací základní 2 metry,
 - pro závěsná kabelová vedení 1 metr;
- b) u napětí nad 35 kV do 110 kV v etn
 - pro vodiče bez izolace 12 metrů (resp. 15 metrů u zařízení postaveného do 31. 12. 1994).
 - pro vodiče s izolací základní 5 metrů

Poznámka: Nadzemní vedení nízkého napětí (do 1 kV) není chráněno ochranným pásmem. Přiinnostech prováděných v jeho blízkosti (práce v blízkosti) je nutné dodržet vzdálenosti dané SN EN 50110-1 ed. 2.

V ochranném pásmu nadzemního vedení je podle §46 odst. (8) a (9) energetického zákona zakázáno:

1. z izovat bez souhlasu vlastníka těchto zařízení stavby i umísťovat konstrukce a jiná podobná zařízení, jakož i uskladňovat hořlavé a výbušné látky,
 2. provádět bez souhlasu vlastníka zemní práce,
 3. provádět činnosti, které by mohly ohrozit spolehlivost a bezpečnost provozu těchto zařízení nebo ohrozit život, zdraví i majetek osob,
 4. provádět činnosti, které by znemožňovaly nebo podstatně znesnadňovaly přístup k těmto zařízením,
 5. vysazovat chmelnice a nechávat růst porosty nad výšku 3 metry.
- Pokud stavba nebo stavební činnost zasahuje do ochranného pásma nadzemního vedení, je třeba požádat o písemný souhlas vlastníka nebo provozovatele tohoto zařízení na základě §46, odst. (8) a (11) energetického zákona.

V ochranných pásmech nadzemních vedení je třeba dále dodržovat následující podmínky:

1. Při pohybu nebo pracích v blízkosti elektrického vedení vysokého napětí se nesmí osoby, p edm ty, prost edky nemající povahu je ábu p íblížit k živým ástem - vodi m blíže než 2 metry (dle SN EN 50110-1).
2. Je áby a jim podobná zařízení musí být umíst ěny tak, aby v kterékoli poloze byly všechny jejich ásti mimo ochranné pásmo vedení, a musí být zamezeno vyrůst ění lana.
3. Je zakázáno stav ět budovy nebo jiné objekty v ochranných pásmech nadzemních vedení vysokého nap ětí.
4. Je zakázáno, provád ět veškeré pozemní práce, p í kterých by byla narušena stabilita podp ěrých bod ě - sloup ě nebo stožár ě.
5. Je zakázáno upev ěovat antény, reklamy, ukazatele apod. pod, p es nebo p ímo na stožáry elektrického vedení.
6. Dodavatel prací musí prokazateln ě seznámit své pracovníky, jichž se to týká s SN EN 50110-1.
7. Pokud není možné dodržet body ě. 1 až 4, je možné požádat p íslušný provozní útvar provozovatele distribu ění soustavy o další ěšení (zajišt ění odborného dohledu pracovníka s elektrotechnickou kvalifikací dle Vyhlášky ě. 50/1978 Sb., vypnutí a zajišt ění za ězení, zaizolování živých ástí apod.), pokud nejsou tyto podmínky již sou ástí jiného vyjád ění ke konkrétní stavb ě.
8. V p ípad ě požadavku na vypnutí za ězení po nezbytnou dobu provád ění prací je nutné požádat minimáln ě 2 m ěíce p ed požadovaným termínem. V p ípad ě vedení nízkého nap ětí je možné též požádat o zaizolování ástí vedení.

P ípadné nedodržení uvedených podmínek bude ěšeno p íslušným stavebním úřadem nebo nahlášeno Energetickému regula ěnímu úřadu jako správní delikt ve smyslu p íslušného ustanovení energetického zákona, spo ěívající v porušení zákazu provád ět činnosti v ochranných pásmech dle §46 uvedeného zákona.



PODMÍNKY PRO PROVÁDĚNÍ PRÁČÍ V OCHRANNÝCH PÁSMECH ELEKTRICKÝCH STANIC

Ochranné pásmo elektrické stanice je stanoveno v §46, odst. (6), Zák. č. 458/2000 Sb., tj. zákona o podmínkách podnikání a o výkonu státní správy v energetických odvětvích a o změně některých zákonů (energetický zákon), ve znění pozdějších předpisů (dále jen "energetický zákon") a je vymezeno svislými rovinami vedenými ve vodorovné vzdálenosti:

- a) u venkovních el. stanic a dále stanic s napětím větší než 52 kV v budovách 20 metrů od oplocení nebo od vnějšího líce obvodového zdiva,
- b) u stožárových elektrických stanic a vlnových stanic s venkovním přívodem s přívodem napětí z úrovně nad 1 kV a menší než 52 kV na úrovni nízkého napětí 7 m od vnější hrany přídorysu stanice ve všech směrech,
- c) u kompaktních a zděných el. stanic s přívodem napětí z úrovně nad 1 kV a menší než 52 kV na úrovni nízkého napětí 2 metry od vnějšího pláště stanice ve všech směrech,
- d) u vestavných el. stanic 1 metr od obestavění.

V ochranném pásmu elektrické stanice je podle §46 odst. (8) a (10) energetického zákona zakázáno:

1. z izovat bez souhlasu vlastníka to, čeho za řízení stavby či umístění konstrukce a jiná podobná za řízení, jakož i uskladňovat hořlavé a výbušné látky,
2. provádět bez souhlasu vlastníka zemní práce,
3. provádět činnosti, které by mohly ohrozit spolehlivost a bezpečnost provozu to, čeho za řízení nebo ohrozit život, zdraví či majetek osob,
4. provádět činnosti, které by znemožňovaly nebo podstatně znesnadňovaly přístup k tomtoto za řízením.

Pokud stavba nebo stavební činnost zasahuje do ochranného pásma elektrické stanice, je třeba požádat o písemný souhlas vlastníka nebo provozovatele tohoto za řízení na základě §46, odst. (8) a (11) energetického zákona.

V ochranném pásmu elektrické stanice je dále zakázáno provádět činnosti, které by mohly mít za následek ohrožení bezpečnosti a spolehlivosti provozu stanice nebo zmenšující či podstatně znesnadňující její obsluhu a údržbu a to zejména:

5. provádět výkopové práce ohrožující záústřední podzemních vedení vysokého a nízkého napětí nebo stabilitu stavební části el. stanice (viz podmínky pro činnosti v ochranných pásmech podzemního vedení),
6. skladovat či umístovat předměty bránící přístupu do elektrické stanice nebo k rozvaděčům vysokého nebo nízkého napětí,
7. umístovat antény, reklamy, ukazatele apod.,
8. z izovat oplocení, které by znemožnilo obsluhu el. stanice.

Případné nedodržení uvedených podmínek bude řešeno příslušným stavebním úřadem nebo nahlášeno Energetickému regulačnímu úřadu jako správní delikt ve smyslu příslušného ustanovení energetického zákona spočívající v porušení zákazu provádět činnosti v ochranných pásmech dle §46 uvedeného zákona.



ŽADATEL

Pontex, s.r.o.

NAŠE ZNAČKA
0200415244

VYDÍLUJE / LINKA
EZ ICT Services, a. s.

VYDÍLENO DNE
24.02.2016

Pro: **Stavební řízení**

V c: Sd lení o existenci komunika ního vedení společ nosti EZ ICT Services, a. s., pro akci:

Most ev. . 230-007, Stod

Vážený zákazníku,

dovolujeme si reagovat na Vaši žádost íslo 0200415244 ze dne 24.02.2016, která se týkala sd lení o existenci komunika ního za ízení na Vámi ur eném zájmovém území.

Dle v domí společ nosti EZ ICT Services, a. s. se na Vámi vymezeném zájmovém území **nenachází komunika ní za ízení v majetku společ nosti EZ ICT Services, a. s.**

Zároveň si Vás dovolujeme upozornit, že není vylou eno, že se ve Vámi vymezeném zájmovém území nachází jiné za ízení, které není v majetku společ nosti EZ ICT Services, a. s.

Toto sd lení je platné do 24.02.2017.

V souvislosti s výše uvedeným si Vás dovolujeme upozornit, že sd lení o existenci i neexistenci sítí p edstavuje skute nosti tvo ící obchodní tajemství společ nosti EZ ICT Services, a. s. Poskytnuté informace jsou dále také d v rnými informacemi společ nosti EZ ICT Services, a. s. Z výše uvedených d vod si Vás proto společ nost EZ ICT Services, a. s. dovoluje upozornit, že s poskytnutými informacemi je pot eba nakládat dle platných právních p edpis , v opa ném p ípad se vystavujete postihu ve smyslu platné právní úpravy. V této souvislosti si Vás dovolujeme rovn ž upozornit, že požadované informace nesmí být p edány, sd leny, využity, zp ístupn y, i jiným zp sobem postoupeny na jakoukoli t etí osobu bez p edchozího prokazatelného souhlasu společ nosti EZ ICT Services, a. s. Informace o existenci sítí mohou být využity pouze pro ú el, pro který byly vyžádány.

S pozdravem

Martin Šklíba

EZ ICT Services, a. s.

P ílohy

Sítua ní výkres zájmového území

EZ ICT Services, a. s.


Praha 4, Duhová 1531/3, PS 140 53 | tel.: 841 842 843, fax: 211 046 250, e-mail: servicedesk@cez.cz, www.cez.cz | I : 26470411, DI : CZ26470411 | zapsaná v obchodním rejst íku vedeném M stským soudem v Praze, oddíl B, vložka 7309 | zasilací adresa pro zákazníky: Praha 4, Duhová 1444/2, PS 140 53



Platí pouze se sdělením číslo 0200415244.

Zakreslené polohy zařízení v příloze jsou pouze informativní.

Situace výkres zájmového území

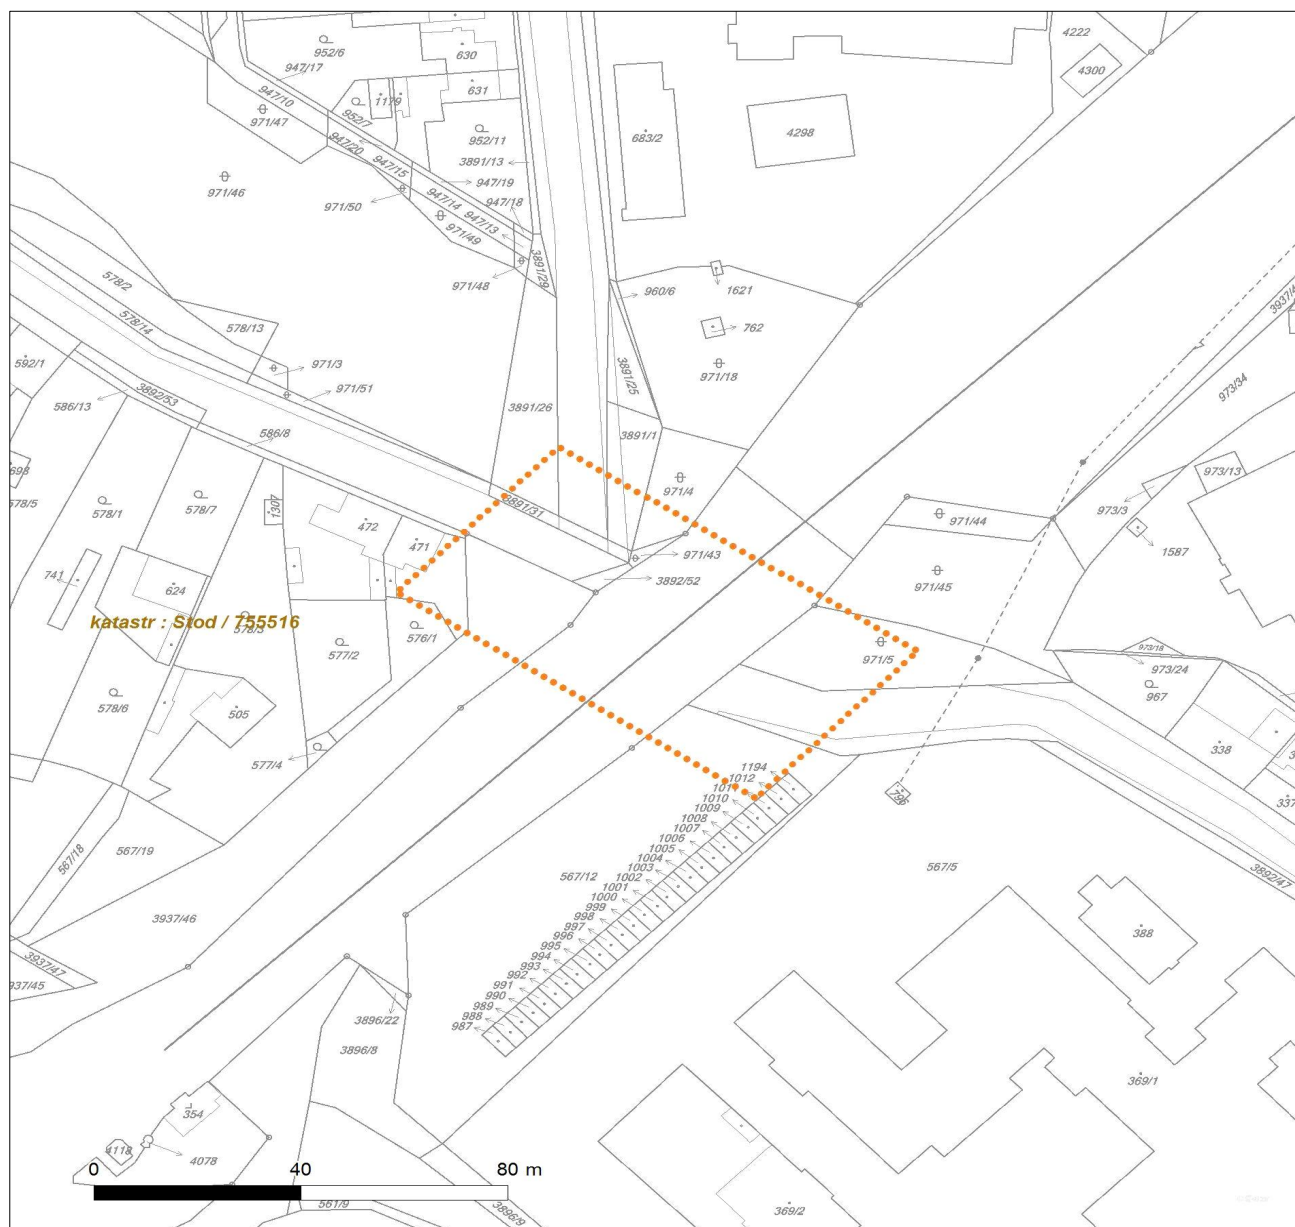

LEGENDA

- | | |
|-----------------------------------|--------------------------------|
| ■ ■ ■ ■ ■ Nadzemní optické vedení | ■ ■ ■ Radioreléový spoj vzduch |
| — Podzemní optické vedení | ● ● ● ● ● Zájmové území |
| - - - Nadzemní metalické vedení | == Hranice katastrálního území |
| — Podzemní metalické vedení | |

Pontex, spol. s r.o. (Pontex
Consulting Engineers, Ltd.)
Bezová 1658/1
14700 Praha

naše značka
5001144606

vyřizuje
Jaroslav Kápička

datum
06.07.2015

Věc:

Most ev. č. 230-007, Stod

K.ú. - p.č.: Stod

Stavebník: Pontex, spol. s r.o. (Pontex Consulting Engineers, Ltd.) , Bezová 1658/1 , 14700 Praha

Účel stanoviska: Existence sítí

RWE GasNet, s.r.o., jako provozovatel distribuční soustavy (PDS) a technické infrastruktury, zastoupený RWE Distribuční služby, s.r.o., vydává toto stanovisko:

V zájmovém území vyznačeném v příloze tohoto stanoviska, nebo jeho blízkosti se nachází provozovaná plynárenská zařízení (dále jen PZ) ve vlastnictví nebo správě RWE GasNet, s.r.o. - viz příloha s informativní polohou tohoto PZ a informací v legendě.

Upozorňujeme, že se v zájmovém území vyznačeném v příloze tohoto stanoviska mohou nacházet PZ, která jsou ve fázi výstavby a doposud nebyla předána RWE GasNet, s.r.o. k provozování. Taktéž se v zájmovém území mohou nacházet PZ jiných vlastníků či správců, případně i dlouhodobě nefunkční/neprovozovaná PZ bez dostupných informací o jejich poloze a vlastnictví.

Toto stanovisko slouží POUZE JAKO INFORMACE o existenci PZ v zájmovém území vyznačeném v příloze.

Stanovisko NELZE POUŽÍT pro jednání s orgány státní správy ve věcech územního plánování a stavebního řádu dle zákona č. 183/2006 Sb. v platném znění a NELZE ho použít např. pro územní řízení, řízení o územním souhlasu, veřejnoprávní smlouvy pro umístění stavby, zjednodušené územní řízení, ohlášení, stavební řízení, společné územní a stavební řízení, veřejnoprávní smlouvu o provedení stavby nebo oznámení stavebního záměru s certifikátem autorizovaného inspektora.

Stanovisko NELZE POUŽÍT pro realizaci stavby a rovněž nenahrazuje stanovisko k dokumentaci stavby.

Pro případné upřesnění polohy PZ je nutné provést jeho vytyčení. Vytyčení provede příslušná provozní oblast. Při žádosti uvede žadatel naši značku (číslo jednací) uvedenou v úvodu tohoto stanoviska.

Platí pouze pro území vyznačené v příloze tohoto stanoviska a to 24 měsíců ode dne jeho vydání.

Stanovisko bylo vygenerováno na základě Vaší žádosti automaticky.

RWE Distribuční služby, s.r.o.

Plynárenská 499/1
657 02 Brno
T +420532221111
F +420545578571
E info_ds@rwe.cz
I www.rwe.cz
IČ: 27935311
DIČ: CZ27935311

Zapsán do obchodního rejstříku:
Krajský soud v Brně
oddíl C, vložka 57165
26.07.2007

Bankovní spojení:
ČSOB a.s.
Číslo účtu: 17837923
Kód banky: 0300

Za správnost a úplnost dokumentace předložené s žádostí včetně jejího souladu s platnými předpisy plně zodpovídá její zpracovatel. Stanovisko nenahrazuje případná další stanoviska k jiným částem stavby.

V případě další korespondence nebo jednání (např. změna stavby) uvádějte naši značku - 5001144606 a datum tohoto stanoviska. Kontakty jsou k dispozici na www.rwe-ds.cz nebo Zákaznická linka 840 11 33 55.




Jaroslav Kápička
vedoucí zpracování externích požadavků
odbor zpracování externích požadavků
RWE Distribuční služby, s.r.o.

Přílohy: Detailní zákres plynárenského zařízení

Příloha: Detailní zákres plynárenského zařízení. Tato příloha je nedílnou součástí stanoviska č. 5001144606 ze dne 06.07.2015.

Provozovatel DS: RWE GasNet, s.r.o.; Stavebník: Pontex, spol. s r.o. (Pontex Consulting Engineers, Ltd.) , Bezová 1658/1 , 14700 Praha. K.ú.: Stod.

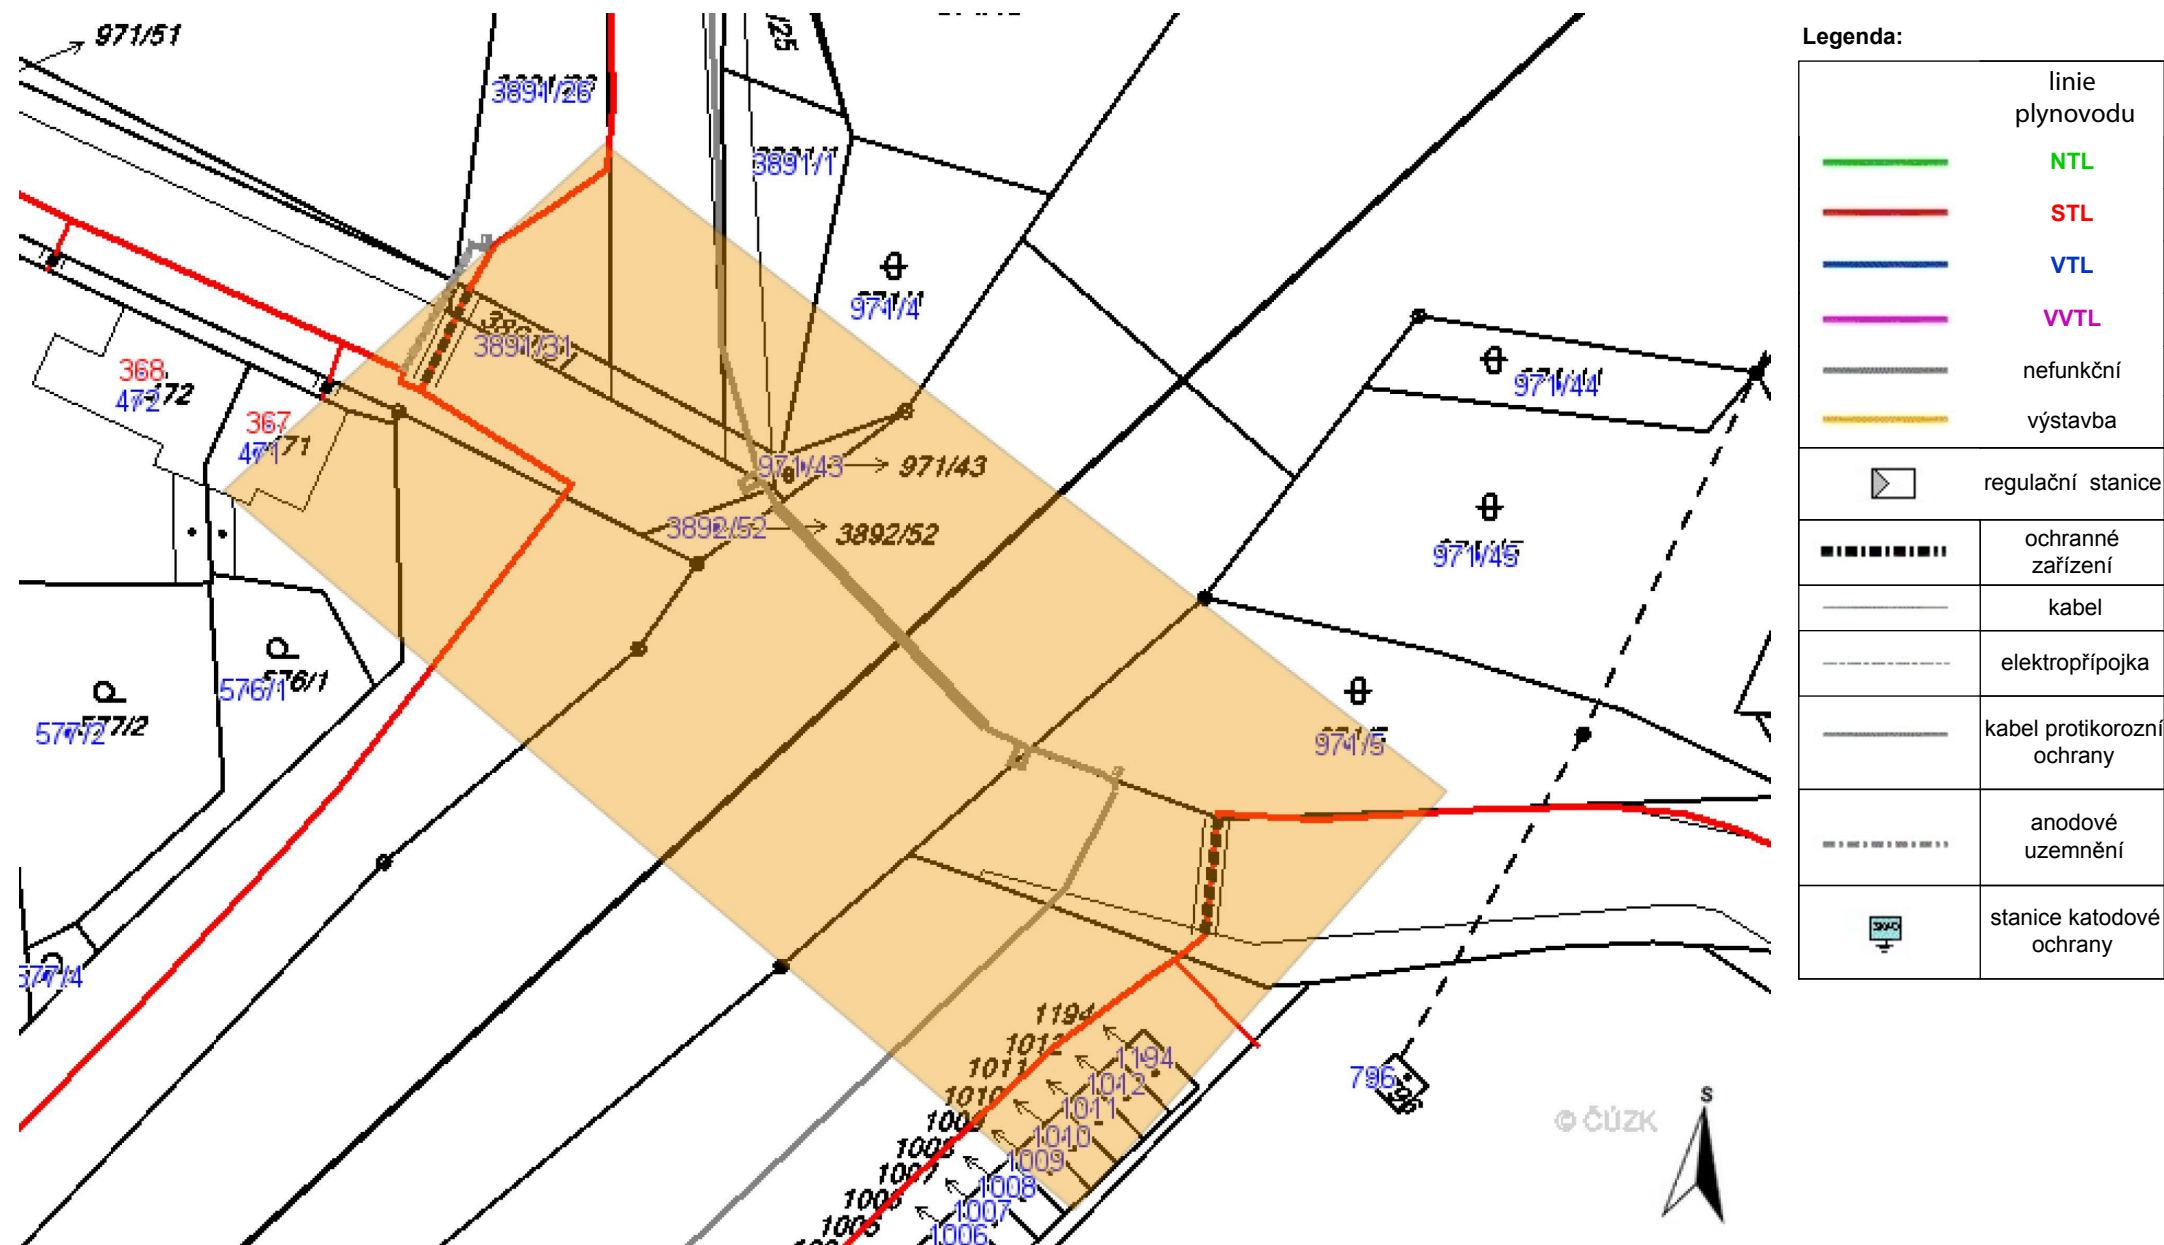

**PONTEX s.r.o.
Martin Štaffen
Bezová 1658
147 14 Praha 4
IČ: 40763439**

Re: Vyjádření k existenci sítí
No: MN/ 9985 /15/PAS Dne: 15.07.15

Dle žádosti ze dne 7.7.2015 doručené na naši adresu, jsme po porovnání přiložených informací zjistili, že přes zájmové území plánované přestavby „**mostu ve městě Stod "Most ev. č. 230-007, Stod", k.ú: Stod okres Plzeň-jih (755516)"** nevedou naše mikrovlnné radioreléové spoje ani podzemní vedení.

S pozdravem

A blue rectangular stamp with the word "miracle" in white lowercase letters. Below it, in smaller blue text, is "Miracle Network, spol. s r.o.", "Dubečská 67, 100 00 Praha 10", and "DIČ CZ48110817". A handwritten signature in blue ink is written over the stamp.

Aleš Matoušek
Miracle Network, spol. s r.o.
Dubečská 67
100 00, Praha 10

e-mail: matousek@miracle.cz
mobil: +420 737 218 983



Stodská nemocnice, a.s.

Hradecká 600, 333 01, tel: 377 193 511, fax: 377 193 610
IČ: 26361086, info@nemocnice-stod.cz, www.nemocnice-stod.cz

Věc: Prohlášení

Prohlašujeme, že v území vyznačeném na přiložené situaci nemáme

podzemní nebo nadzemní vedení, nebo jiné skryté zařízení,
které by prováděním stavebních prací
mohlo být poškozeno nebo zničeno.

S pozdravem

Trousil Vladimír
Správce Stodské nemocnice, a.s.

STODSKÁ NEMOCNICE, a.s.

Hradecká 600, 333 01 Stod

tel.: 377 193 503

IČ: 26361086, DIČ: CZ26361086

29.2.2016



Dle rozdělovníku

Datum: Praha, 06.07.2015

Vyřizuje: Martin ŠTAFEN, tel. 241 096 739, fax. 244 461 038, email: mst@pontex.cz

Věc: **Žádost o vyjádření o existenci inženýrských sítí a jiných zařízení ve Vaší správě a ochraně zájmů.**Akce: **Most ev. č. 230-007, Stod**

Žádáme Vás o zaslání vyjádření k existenci inž. sítí a jiných zařízení ve Vaší správě. Jedná se o vyplnění připojeného prohlášení a o sdělení, zda dojde v uvedeném území k dotčení Vašich zájmů.

Předmětem akce je technická studie přestavby výše uvedeného mostu ve městě Stod (okres Plzeň-jih, Plzeňský kraj).

Prohlašujeme, že v území vyznačeném na přiložené situaci

~~máme~~ – nemáme

podzemní nebo nadzemní vedení, nebo jiné skryté zařízení, které by prováděním stavebních prací mohlo být poškozeno nebo zničeno.

Datum: 7.7.2015

TERMGLOBAL S.R.O.
Špálova 276/2, 323 00 Plzeň
tel./fax: 377 527 694
IČ: 252 37 683
DIČ: CZ25237683

V případě výskytu Vašich sítí nebo zařízení žádáme o předání jejich polohopisu (*.dwg, *.dgn soubory) nebo zakreslení do přiložené situace a o sdělení podmínek, za jakých může rekonstrukce proběhnout.

Přílohy: Rozdělovník
Přehledná situace stavby
Katastrální mapa s vyznačením místa rekonstrukce

Děkujeme

Ing. Martin H a v l í k
zodpovědný projektant

PONTEx spol. s r.o.
Bezová 1658, 147 14 Praha 4
-7-

VODÁRNA PLZEŇ a.s.

Malostranská 2, čp. 143, Plzeň, PSČ 317 68

TEL.: 377 413 111, FAX: 377 413 515, e-mail: zc@vodarna.cz

Zapsáno v obchodním rejstříku vedeného Krajským soudem v Plzni, oddíl B, vložka 574

Vyjádření o existenci podzemních sítí vodovodu a kanalizace č.j.: 170/02/16

Vyjádření žádá: Pontex, spol. s r.o., Bezová 1658, 147 14 Praha 4

Pro stavbu: Stod, Most ev. č. 230-007

Dotčené zařízení v označeném území provozované VODÁRNOU PLZEŇ a.s.:

vodovod: ne

kanalizace: ano

Toto vyjádření se netýká vodovodních a kanalizačních přípojek. Přípojky jsou dle zákona č. 274/2001 Sb. v majetku vlastníka připojované nemovitosti. Před prováděním zemních nebo jiných prací v prostoru uložení vodovodu - kanalizace **je** nutné objednat vytýčení v terénu. Vytýčení vodovodu na objednávku provede Bc.Brůha, tel.721 263 080, kanalizace p.Vrána, tel. 721 748 009.

Poškození zařízení vodovodu a kanalizace podléhá dle zákona 274/2001 Sb., o vodovodech a kanalizacích pro veřejnou potřebu v platném znění, sankčnímu postihu. Uhrazení sankce v případě poškození zařízení v naší správě nezbavuje odpovědnou osobu povinnosti uhradit škody na zařízení a náklady spojené s jejich odstraněním.

V případě křížení nebo souběhu stavby s vodovodním řadem a kanalizační stokou nutno dodržet ČSN 73 60 05 "Prostorové uspořádání sítí technického vybavení". Toto vyjádření nenahrazuje vyjádření k projektové dokumentaci všech stupňů. V případě styku se zařízením v naší správě požadujeme předložit všechny stupně projektu k našemu vyjádření.

Uvedené výškopisné a polohopisné údaje jsou převzaty od dodavatelů jednotlivých staveb – mají pouze informativní charakter!

Zahájení prací předem oznámit na provoz:

<input type="checkbox"/>	RV Plzeň, Údolní 6, tel. 377413411
<input type="checkbox"/>	RV Nýřany, Uxova 1347, tel. 377931219
<input type="checkbox"/>	RV Kralovice, Na Palcátech 438, tel. 373396304
<input checked="" type="checkbox"/>	KS Plzeň, Jateční 40, tel. 377413611
<input type="checkbox"/>	KS Kralovice, Na Palcátech 438, tel. 373396304

Další podmínky:

Vyjádření je platné po dobu 6. měsíců ode dne vydání.

Vyjádření vydal: Chylíková

Dne: 26.2.2016


Vyjádření převzal:poštou

Telefon: 241 096 739

Příloha: situace kanalizace 1xA4

Podpis:

VODÁRNA PLZEŇ a.s.
Malostranská 2
317 68 Plzeň

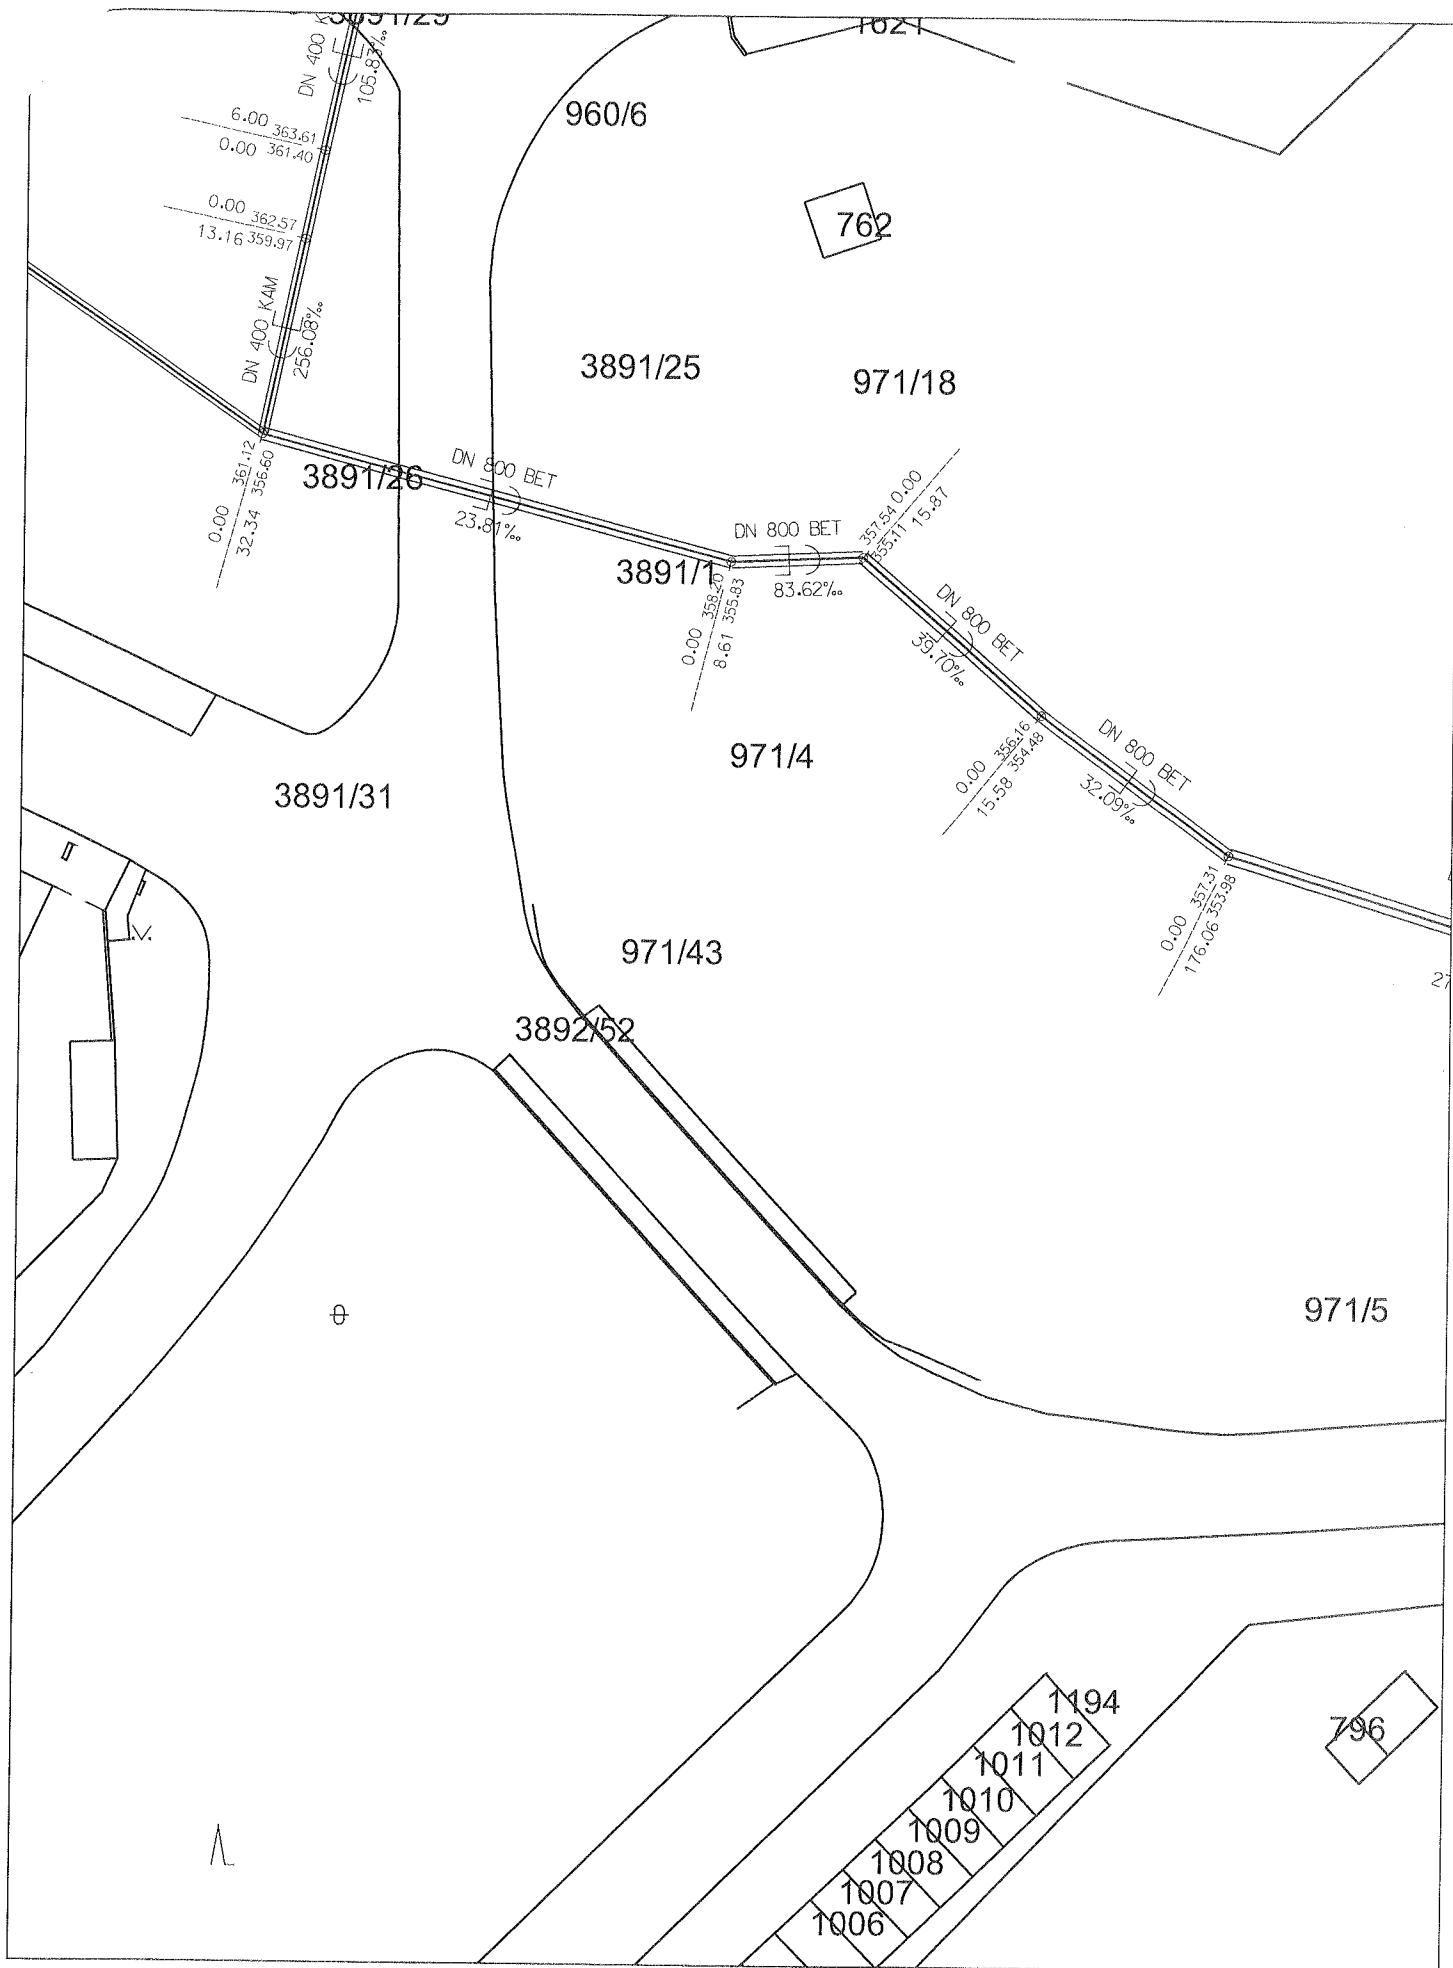

Datum: 26.2.16

VODÁRNA PLZEŇ a.s.
Malostranská 2, Plzeň 317 68

Měřítko: 1 : 500

VODÁRNA PLZEŇ a.s.

Projednáno a vyjádření podzemních
sítí vodovodu a kanalizace

Podpis: *[Signature]* datum: 26.2.16

VODÁRNA PLZEŇ, a.s.,
Malostranská 2, čp. 143,
317 68 Plzeň

Datum: Praha, 24.02.2016

Vyřizuje: Jan RECH, tel. 241 096 739, fax. 244 461 038, email: jre@pontex.cz

Věc: **Žádost o vyjádření o existenci inženýrských sítí a jiných zařízení ve Vaší správě a ochraně zájmů.**

Akce: **Most ev. č. 230-007, Stod**

Žádáme Vás o zaslání vyjádření k existenci inž. sítí a jiných zařízení ve Vaší správě. Jedná se o vyplnění připojeného prohlášení a o sdělení, zda dojde v uvedeném území k dotčení Vašich zájmů.

Předmětem akce je technická studie přestavby výše uvedeného mostu ve městě Stod (okres Plzeň-jih, Plzeňský kraj).

Prohlašujeme, že v území vyznačeném na přiložené situaci

máme – ~~nemáme~~

podzemní nebo nadzemní vedení, nebo jiné skryté zařízení, které by prováděním stavebních prací mohlo být poškozeno nebo zničeno.

Datum:

V případě výskytu Vašich sítí nebo zařízení žádáme o předání jejich polohopisu (*.dwg, *.dgn soubory) nebo zakreslení do přiložené situace a o sdělení podmínek, za jakých může rekonstrukce proběhnout.

Přílohy: Přehledná situace stavby
Katastrální mapa s vyznačením místa rekonstrukce

Děkujeme

Ing. Martin H a v l í k
zodpovědný projektant



PONTEX spol. s r.o.
Bezová 1658, 147 14 Praha 4
-7-

Dopis zn.:

Ze dne :

Naše zn.: 14665/2015-O

Vyřizuje.: Švec Martin

Tel.: +420 972 522 646

FAX: +420 972 524 601

e-mail : martin.svec@cdt.cz

Datum: 24.7.2015

PONTEX s.r.o.

Bezová 1658

147 14 PRAHA 4

Věc: **Souhrnné stanovisko ČD - Telematika a.s. k existenci komunikačního vedení a zařízení v majetku SŽDC s.o. - divize TÚDC ke stavebnímu povolení a územnímu řízení. .**

Akce: **STOD - most ev. č. 230-007**

Území: STOD

Vyjádření pozbývá platnosti dne 24.7.2017


Při realizaci výše uvedené akce **DOJDE** ke styku s telekomunikačním vedením a zařízením, která jsou chráněna ochranným pásmem dle §102 zák.č.127/2005 Sb.,o elektronických komunikacích.

Toto vyjádření platí jen pro dokumentaci ověřenou organizací ČD - Telematika a.s. a pro rozsah prací na ní vyznačených. Nenahrazuje souhrnné stanovisko SŽDC s.o.

Zařízení: DK Plzeň - Stod

Kniha plánů: 51

Přílohy: 1x Všeobecné podmínky SŽDC




ČD-Telematika
Servis kabelových sítí Plzeň
skupina ochrany a dokumentace
Železniční 10, 328 00 Plzeň
DIČ: CZ61459445, Tel: +420 972 522 646
cdt@cdt.cz, www.cdt.cz

ČD - Telematika a.s.
Úsek servis infrastruktury
Vedoucí okrsku
Matuška Miroslav
v.z. Ing. Švec Martin

PONTEX s.r.o. Bezová 1658 147 14 PRAHA 4	
Došlo:	05 -08- 2015
Č.j.:	2965 / 2015
Přílohy:	
K vyřízení:	Mtk
.....	
Rozdělit:	

134,5

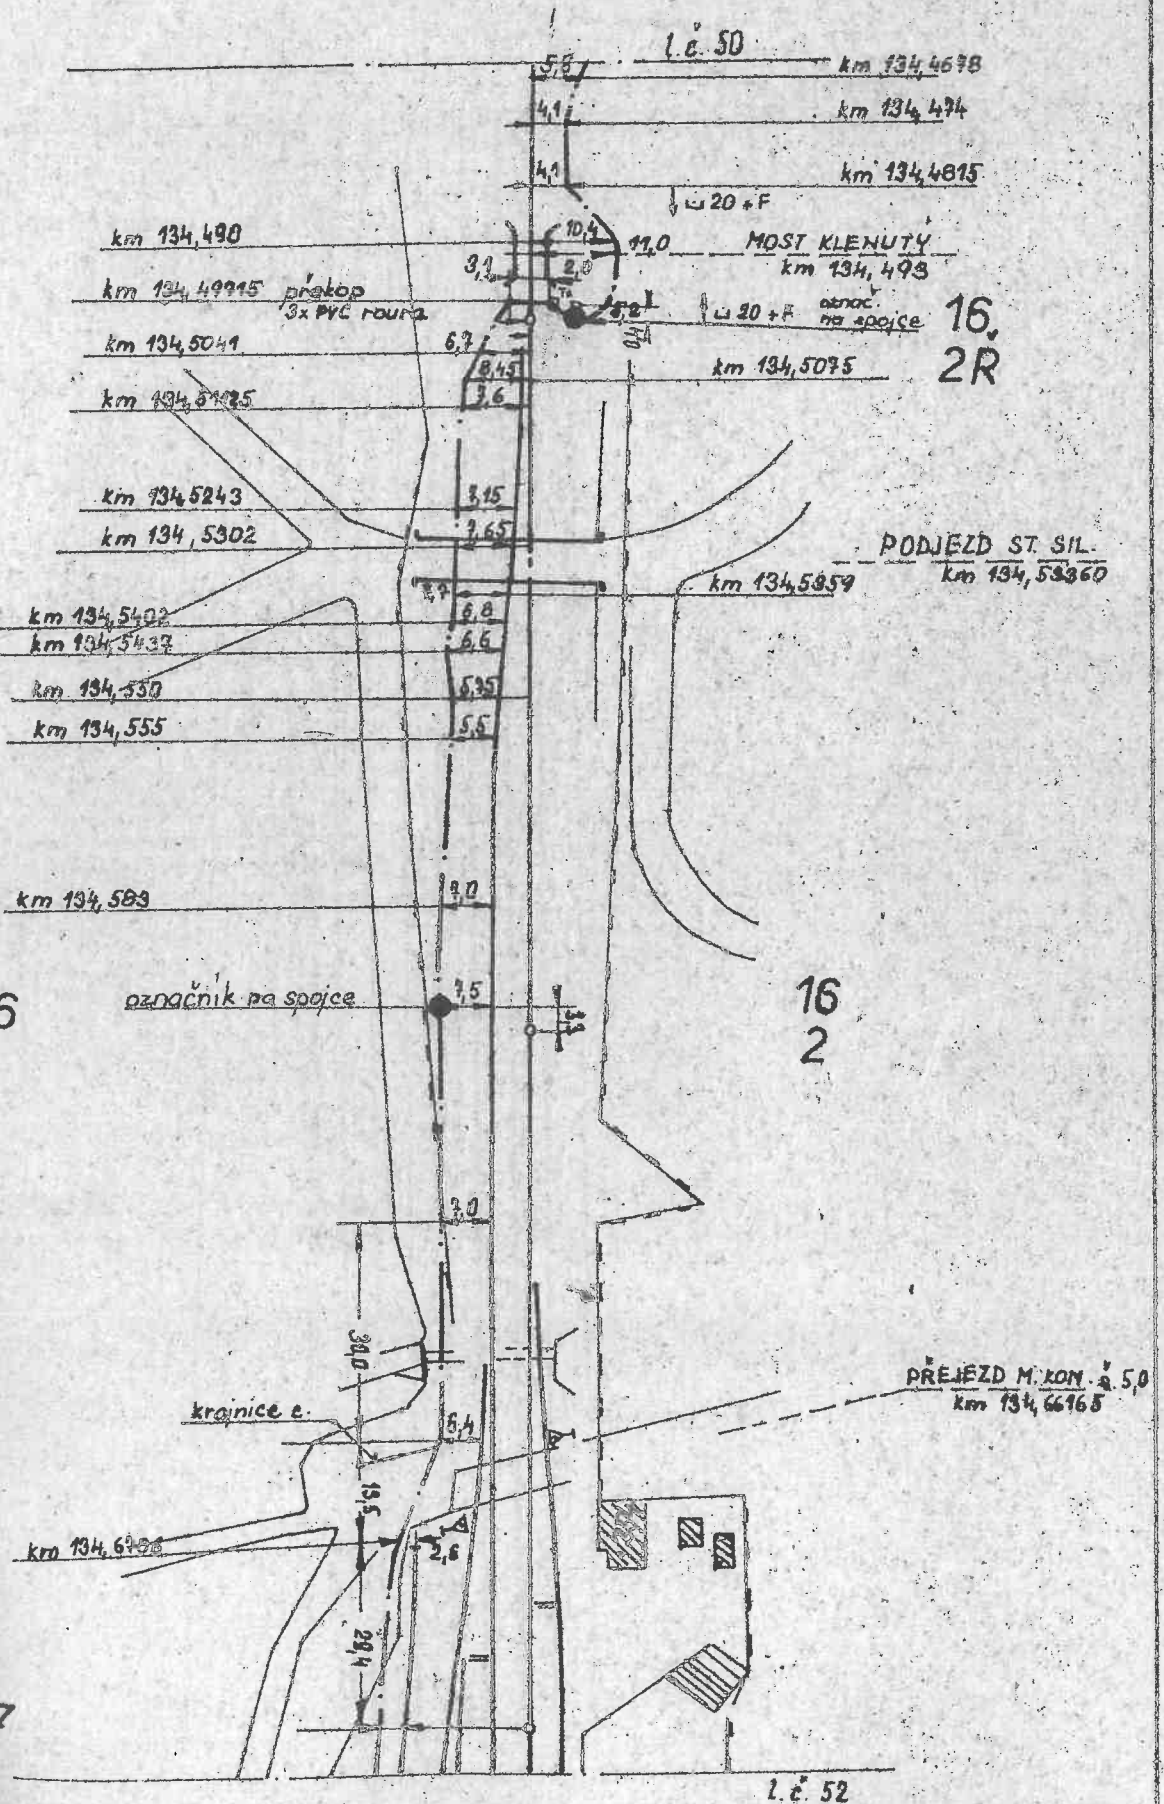

134,6

134,7

Návrhl	1986	Porucha	DK Nýřany
Kreslil	1986	Outava	Stad
			51 R



Všeobecné podmínky pro činnosti na kabelech v majetku Správy železniční dopravní cesty s.o.:

ČD - Telematika a.s. jako organizace udržující, je na základě smluvního vztahu odpovědná za zajištění provozu, dohledu, servisu a údržby na zařízení telekomunikační infrastruktury Správy železniční dopravní cesty s.o. (dále jen SŽDC)

Stavebník pracující v blízkosti kabelového vedení, nebo manipulující s kabelovým vedením v majetku SŽDC je povinen učinit veškerá potřebná opatření tak, aby nedošlo k poškození nebo zhoršení kvality telekomunikačních vedení a zařízení stavebními pracemi, zejména tím, že zajistí:

- aby stavební objekty a provozní soubory v majetku SŽDC zpracované do stupně dokumentace pro územní řízení byly v dalším stupni projektové dokumentace zpracovány v rozsahu daném vyhláškou č.146/2008Sb. a upřesněnou směnicí SŽDC 11/2006.
- aby činnosti na majetku SŽDC uvedené již ve stupni dokumentace pro územní řízení byly v souladu s technickými kvalitativními podmínkami staveb státních drah.
- písemné vyrozumění organizaci, která vydala vyjádření, o zahájení prací a to nejméně 15 dnů předem,
- před zahájením zemních prací vytyčení polohy podzemního telekomunikačního vedení a zařízení přímo ve staveništi (trase),
- prokazatelné seznámení pracovníků, kteří budou provádět práce, s polohou vedení (zařízení),
- upozornění organizace provádějící zemní práce na možnou odchylku uloženého vedení (zařízení) od polohy vyznačené ve výkresové dokumentaci,
- upozornění pracovníků, aby dbali při pracích v těchto místech nejvyšší opatnosti a nepoužívali zde nevhodné nářadí, a také ve vzdálenosti nejméně 1,5m po každé straně vyznačené trasy vedení (zařízení) nepoužívali žádných mechanizačních prostředků (hloubicích strojů, sbíječek apod.),
- řádné zabezpečení odkrytého podzemního telekomunikačního vedení (zařízení) proti poškození, zcizení a řádného zajištění výkopů případně včetně osvětlení,
- odpovídající ochranu kabelů a ochranu kabelové trasy dle platných norem, pokud bude trasa kabelů poježděna vozidly nebo stavební mechanizací,
- aby při přeložkách organizace provádějící zemní práce ztuhlila zeminu pod kabelem před jeho zakrytím po vrstvách (záhozem) a vyzvala ČD - Telematika a.s., Servis kabelových Plzeň, Matuška Miroslav, tel.: +420 724 037 610, Šilhánek Radek, tel.: +420 724 037 611 k provedení kontroly před zakrytím kabelu, zda není vedení (zařízení) viditelně poškozeno a zda byly dodrženy příslušné normy a stanovené podmínky,
- nad kabelovou trasou dodržovat zákaz skládek a budování zařízení, která by znemožnila přístup ke kabelům. Bez souhlasu správce nesnižovat ani nezvyšovat vrstvu zeminy nad kabelovou trasou,
- při křížení, příp. souběžích podzemních telekomunikačních vedení byla dodržena ČSN 73 6005 „Prostorové uspořádání sítí technického vybavení“,
- při provádění zemních prací byla dodržena ČSN 73 6133 „Návrh a provádění zemního tělesa pozemních komunikací“, ČSN 33 2160 „Předpisy pro ochranu sdělovacích vedení a zařízení před nebezpečnými vlivy trojfázových vedení VN,VVN a ZVV a ČSN 33 2000-5-54 ed. 2 „Uzemnění a ochranné vodiče“
- neprodlené ohlášení každého poškození podzemního telekomunikačního vedení a zařízení organizaci ČD - Telematika a.s., Servis kabelových sítí Plzeň, Matuška Miroslav, tel.: +420 724 037 610, HELP DESK, tel.: +420 972 110 000.
- ohlášení ukončení stavby organizaci, která vydala vyjádření, včetně správce a jeho pozvání ke kolaudačnímu řízení,
- aby prováděné práce respektovaly podmínky vyplývající ze zákona 127/2005 Sb., O elektronických komunikacích, zákona 266/1994 Sb., Zákon o drahách a zákonu 183/2006 Sb., Stavební zákon a platných prováděcích vyhlášek.,
- provedení prací (včetně projektování) na telekomunikačním vedení (zařízení) organizací, jejíž pracovníci provádějící práce mají platné příslušné odborné oprávnění k práci na železničním telekomunikačním zařízení, dle zákona o drahách č.266/1994Sb., „ Podmínky odborné způsobilosti“ výše uvedeného zákona a vyhl.č.101/1995 Sb., a příslušných výnosů SŽDC (zejména Směnice SŽDC č.50). Toto (časově omezené) oprávnění lze získat složením příslušné odborné zkoušky u ředitelství SŽDC.
- vyřešení věcných břemen v případech kdy je telekomunikační vedení (zařízení) položeno nebo jeho poloha změněna mimo pozemky SŽDC nebo Českých drah,
- s ohledem na to, že správce neodpovídá za změny provedené bez jeho vědomí nad trasou vedení (zařízení), je nutné ověřit výškové umístění vedení (zařízení) ručně kopanými sondami.

Nedodržení těchto podmínek je hrubým porušením právní povinnosti podle zákona 127/2005 Sb., O elektronických komunikacích, zákona 266/1994 Sb., Zákon o drahách.

Případné rozpory nebo výjimky z jednotlivých ustanovení řeší správce SŽDC kterým je: Správa železniční dopravní cesty s.o. Technická ústředna dopravní cesty se sídlem Praha 9 - Libeň, Malletova 10/2363.

Všeobecné podmínky pro vytyčení trasy:

- Sdělování polohy a vytyčení je prováděno pracovníky ČD - Telematika a.s., Servis kabelových Plzeň, Matuška Miroslav, tel.: +420 724 037 610, Šilhánek Radek, tel.: +420 724 037 611, Hejda Jiří, tel.: +420 724 110 222 dle platného ceníku.
- Je-li vytyčení požadováno do tří dnů od data Vaší žádosti na vytyčení, bude do celkové částky za vytyčení připočten expresní příplatek ve výši 30% z celkové částky.
- V případě, kdy musí být vytyčení provedeno geodetickou kanceláří nese Vaše organizace všechny náklady spojené s tímto vytyčením.
- Vytyčení vedení bude provedeno na základě písemné objednávky zaslané nejméně 14 dnů před požadovaným termínem vytyčení. Na objednávce ve dvojím vyhotovení uveďte číslo vyjádření, datum vydání, IČO, DIČ a bankovní spojení Vaší organizace. Na objednávce bude uvedena adresa ČD – Telematika a.s., Pernerova 2819/2a, 130 00 Praha 3 a objednávka bude zaslána na adresu ČD - Telematika a.s., Centrální Podatelna – U2, Pod Táborem 369/3a, 190 01 Praha 9.

Vyjádření vydala: ČD - Telematika a.s., servis kabelových sítí Plzeň z pověření SŽDC, TÚDC

Sídlo firmy: ČD - Telematika a. s.,Pernerova 2819/2a, 130 00 Praha 3

Zápis v obchodním rejstříku vedeném Městským soudem v Praze oddíl B, vložka 8938,

IČO: 61 45 94 45

DIČ:CZ61459445

Váš dopis zn.:

Ze dne:

Naše zn. (č.j.): 12995/2015-SZDC-OR_PLZ-OPS-533/Pru

Poč. listů: 2

Poč. příloh: 1

Poč. listů př.: 2

Vyřizuje: Pruner Václav

Telefon: 972 524 610

Mobil:

E-mail: Pruner@szdc.cz

Datum: 20.7.2015

PONTEX s.r.o.

Bezová 1658

147 14 Praha 4

Věc: Vyjádření Správy železniční dopravní cesty, státní organizace, Oblastního ředitelství Plzeň k existenci sítě a pro přípravu projektové dokumentace na stavbu:

„Stod – rekonstrukce silničního mostu ev. č. 230-007“

Trat': Plzeň – Česká Kubice, žkm 134,480 – 134,520

Žadatel: PONTEX, s.r.o., Bezová 1658, 147 14 Praha 4

V zájmovém území stavby se nachází síť a zařízení ve správě Správy železniční dopravní cesty, státní organizace, Oblastního ředitelství Plzeň, a to Správy sdělovací a zabezpečovací techniky.

Do dokumentace požadujeme doplnit posouzení stavby z hlediska vlivu na bezpečnost a plynulost provozování dráhy a drážních zařízení na příslušné trati.

V případě, že stavba bude vyžadovat výluku koleje včetně případného snížení traťové rychlosti, je nutno dodržet následující postup:

- k zajištění požadovaných výluk a k zajištění snížení traťové rychlosti musí být předem se SZDC, s.o. uzavřena smlouva. Součástí smlouvy je i sjednaná úplata na zajištění uvedené činnosti dle platných sazeb. Smlouvy na provedení výluky, nebo omezení provozování dráhy – zajištění pomalé jízdy - za SZDC, s.o. uzavírá zaměstnanec p. Jaroslav Adamec, který zároveň provádí i cenový návrh.

Kontaktní spojení tel.: 602 385 417, 972 244 551, **email: AdamecJ@szdc.cz**

- u výluk delších než 24 hodin a výluk s nimi souvisejících, popřípadě u výluk delších než 5 hodin konaných více než 5 dní bezprostředně po sobě jdoucích se musí žádat do konce srpna před kalendářním rokem zahájení prací. Žádost o výluky se podává prostřednictvím OR Plzeň.
- u ostatních výluk (mimo bod 2) je nutné žádat 70 až 100 dní před zahájením výluky. Žádost o výluky se podává prostřednictvím OR Plzeň.

OR Plzeň upozorňuje, že pokud cizí právní subjekt (CPS) nedodrží výše uvedené požadavky anebo realizací dojde k ohrožení bezpečnosti a plynulosti dopravy (provozování dráhy), OR Plzeň zavede ihned opatření po tomto zjištění. OR Plzeň bude po CPS vymáhat náhradu škody dle

platných sazeb. CPS se rozumí fyzická nebo právnická osoba odpovědná dle stavebního zákona za prováděnou stavbu nebo dílo.

Stavby umístované v ochranném pásmu dráhy se řídí příslušnými § Zákona o drahách č.266/1994 Sb. v platném znění. Ochranné pásmo dráhy tvoří prostor po obou stranách dráhy, jehož hranice jsou vymezeny svislou plochou vedenou u dráhy celostátní 60 m od osy krajní koleje, nejméně však ve vzdálenosti 30 m od hranic obvodu (pozemku) dráhy.

Toto vyjádření nenahrazuje Souhrnné stanovisko Správy železniční dopravní cesty, státní organizace, Oblastního ředitelství Plzeň potřebné pro vydání příslušných rozhodnutí nebo souhlasů dle Stavebního zákona. Požadujeme předložení zpracované projektové dokumentace k územnímu a stavebnímu řízení k posouzení a vystavení Souhrnného stanoviska Správy železniční dopravní cesty, státní organizace. Zjištěné sítě zapracovat do dokumentace stavby. Platnost tohoto vyjádření je 2 roky, tj. do 20.7.2017.

Z hlediska výskytu drážních telekomunikačních sítí je nutno požádat, pokud jste tak již neučinili, o vyjádření ČD – Telematika a.s., Pernerova 2819/2a, 130 00 Praha 3 nebo kontaktujte Ing. Švece, č. tel. 972 522 646, mob. 606 763 587, pracoviště Plzeň, Koterovská 1, 326 00 Plzeň nebo pana Šilhánka – č. tel. 972 524 639, mob. 724 037 611, Železniční 10, 326 00 Plzeň.

Ing. Karel Týr
ředitel Oblastního ředitelství Plzeň
Správa železniční dopravní cesty,
státní organizace
Oblastní ředitelství Plzeň
Sušická 23, 326 00 Plzeň
IČ:709 94 234, DIČ: CZ70994234
(05)

RR 614 895 1P 6 02

PONTEX s.r.o. Bezová 1658 147 14 PRAHA 4	
Došlo:	24-07-2015
Č.j.:	2841/2015
Přílohy:	
K vyřízení:	Plha
.....	
Rozdělil:

