



TĚSNĚNÍ SPÁRY PODĚL NOVÉ ŘÍMSY

M 1:5

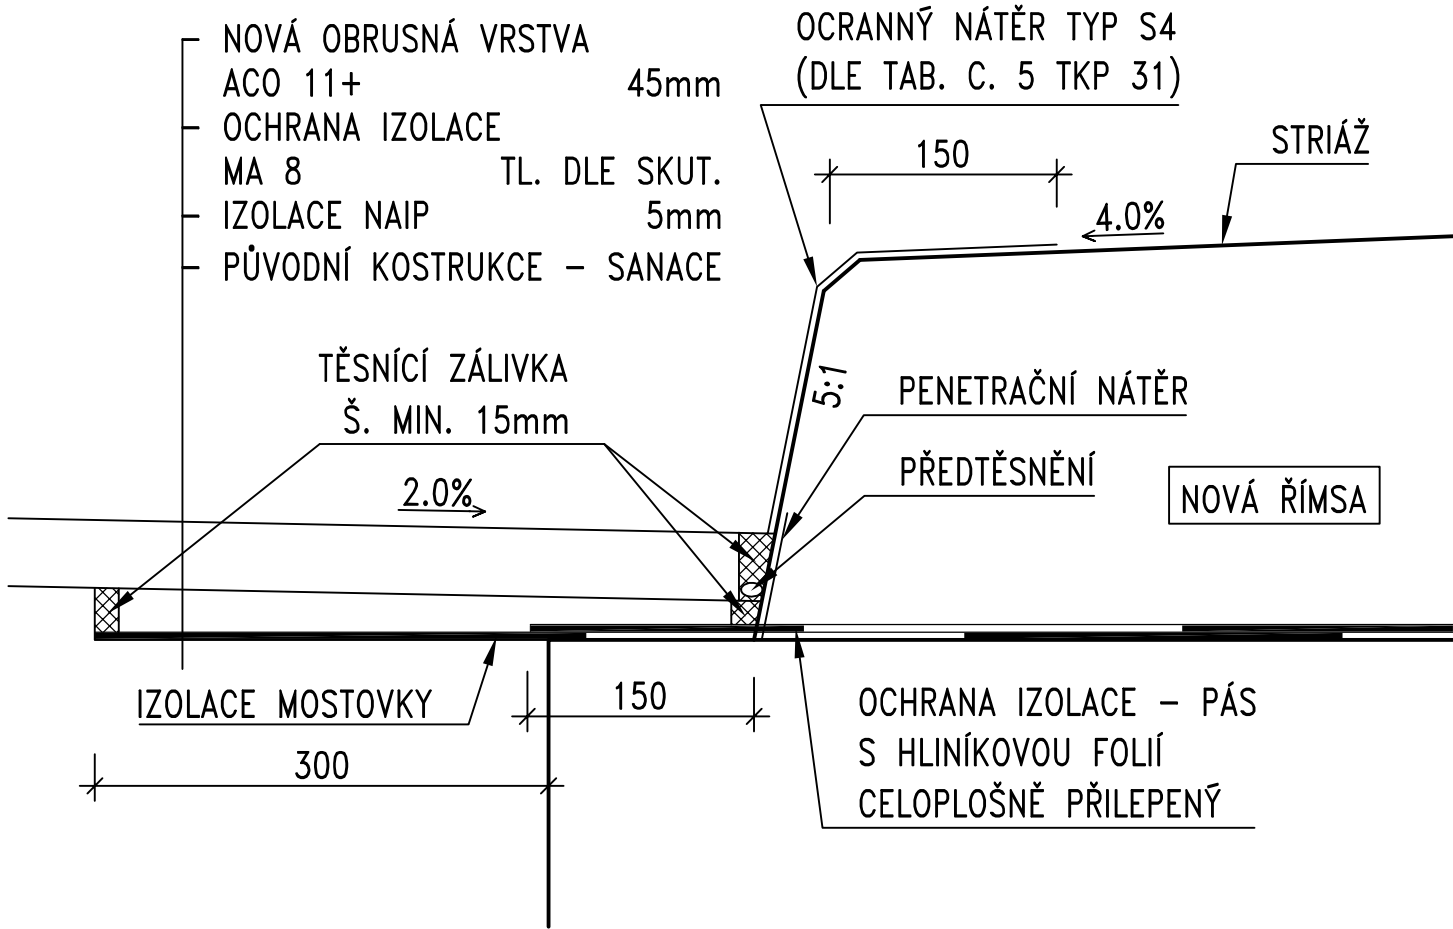

TĚSNĚNÍ DILATAČNÍCH SPÁR NOVÉ ŘÍMSY

M 1:2

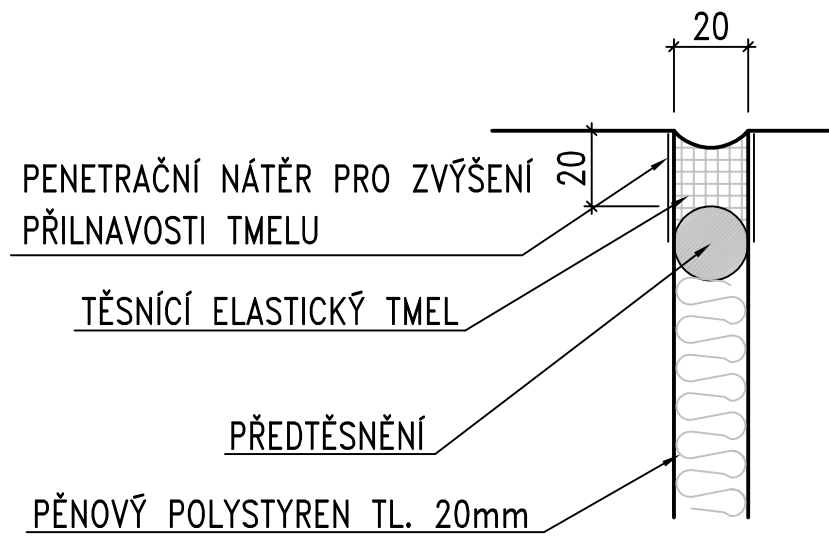

POZNÁMKY

- TLOUŠŤKA SPODNÍ VRSTVY VOZOVKY (OCHRANY IZOLACE) MA 8 JE ORIENTAČNÍ, PŘIZPŮSOBÍ SE SKLADBĚ STÁVAJÍCÍ VOZOVKY

TĚSNĚNÍ SPÁRY PODĚL STÁVAJÍCÍ ŘÍMSY

M 1:5



Výškový systém: Bpv

Souřadnicový systém: S-JTSK

Číslo zakázky:	15 125 01	HIP:	
Schválil:	Ing. Václav HVÍZDAL	Zodp. projektant:	Ing. Martin HAVLÍK
Tech. kontrola:	Ing. Petr DRBOHLAV	Vypracoval:	Jan RECH
241096753, pdr@pontex.cz		241096739, jre@pontex.cz	



Objednatel:	SÚS Plzeňského kraje	Obec:	Stod	Kraj:	Plzeňský
Akce:	MOST EV.Č. 230-007 STOD				Datum 08/2016
Část:	C - STAVEBNÍ ČÁST DETAILY				Stupeň PDPS
Příloha:					Souprava Č. přílohy C.3