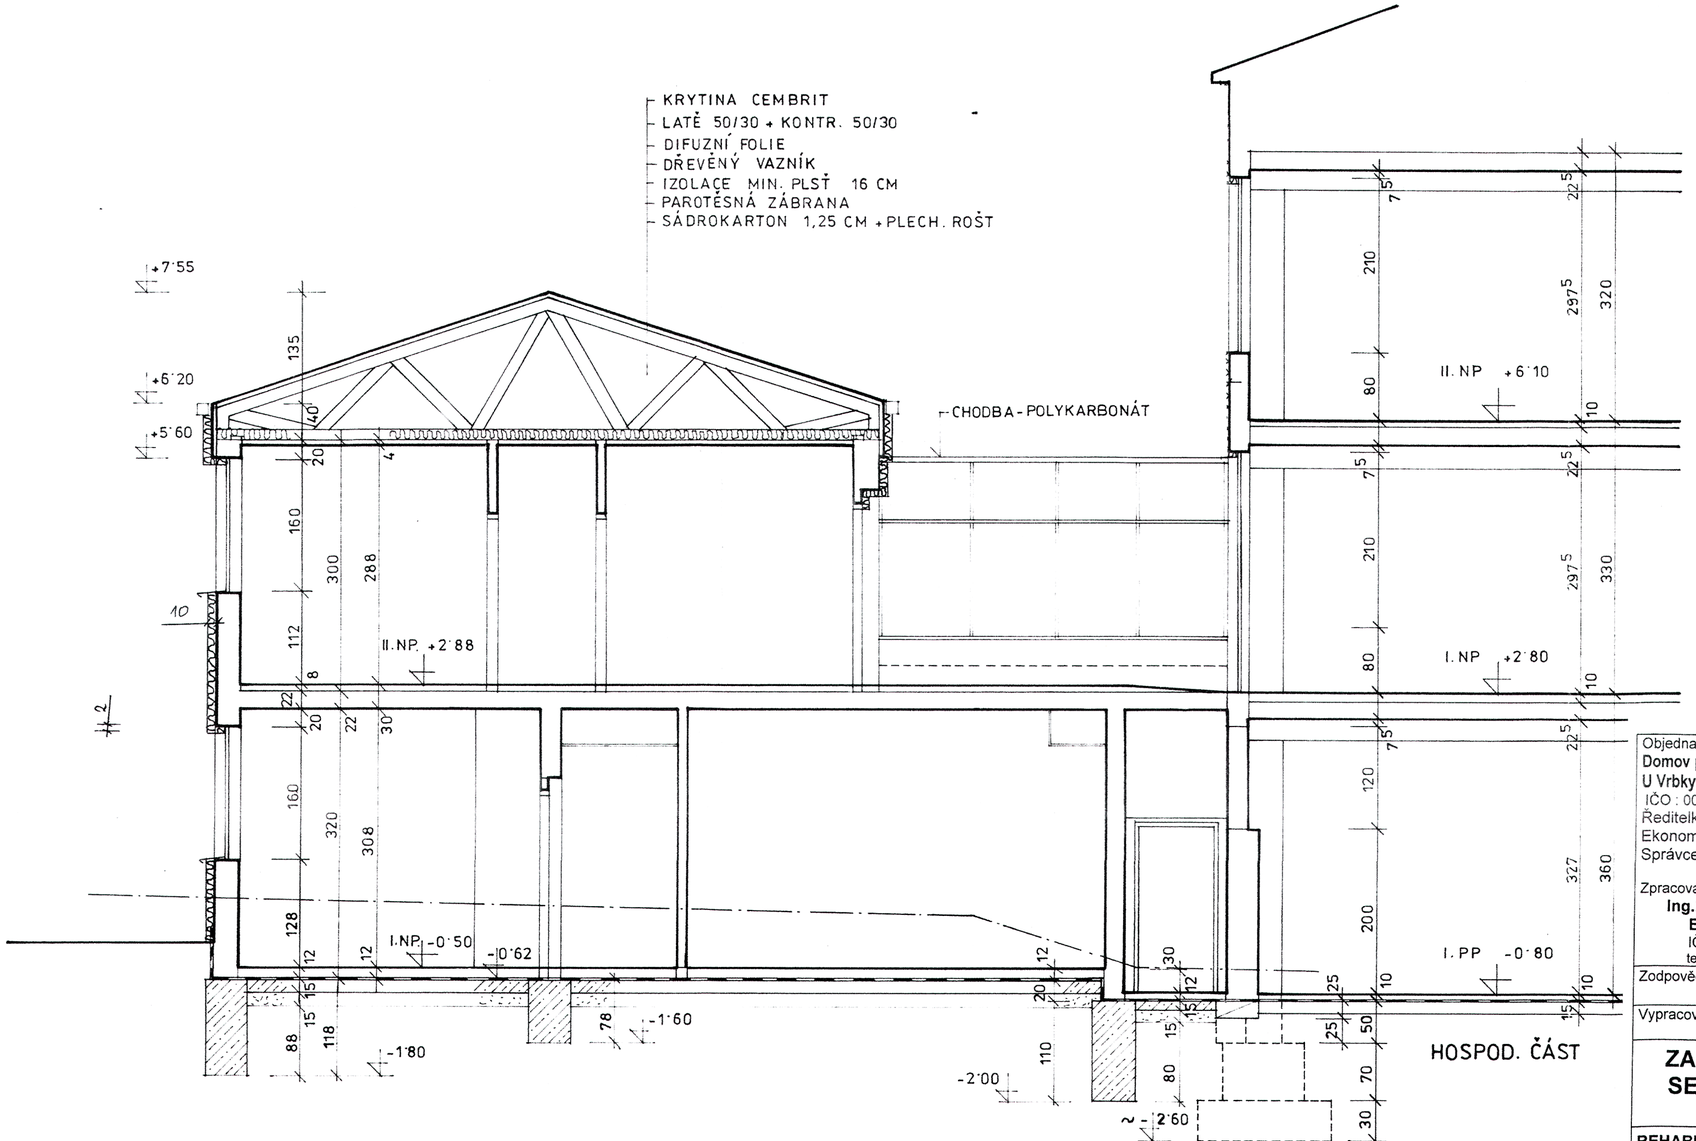

ZATEPLENÍ BUDOVY BUDE PROVEDENO
CERTIFIKOVANÝM KONTAKTNÍM ZATEPLOVACÍM SYSTÉMEM

OBVODOVÝ PLÁŠŤ
BUDE ZATEPLEN IZOLANTEM **tl. 10 cm (100 mm)**
OSTĚNÍ A NADPRAŽÍ OKEN
BUDOU ZATEPLENA IZOLANTEM **tl. 2 cm (20 mm)**

OKNA BUDOU VYMĚNĚNA
ZA NOVÁ PLASTOVÁ

OBJEKT BUDE ZATEPLEN IZOLANTEM Z MINERÁLNÍ VATY

M 1:50

Objednatel :
Domov pro osoby se zdravotním postižením Horní Bříza, příspěvková organizace
U Vrbky 486, 330 12 Horní Bříza
IČO : 00022578 DIČ : CZ00022578
Ředitelka : **Dagmar Jandová** mt.: 604 815 999 jandova.domovhb@volny.cz
Ekonom : Ing. Jana Šejbová tel.: 377 338 234 sejbova.domovhb@volny.cz
Správce : Jaroslav Rozum mt.: 604 783 309

Zpracovatel projektu zateplení :
Ing.Miroslav Havel,aut.Ing., Sklárenská 659, 330 11 TŘEMOŠNÁ
Expertní a znalecká kancelář, Koterovská 9, 326 00 Plzeň
IČO : 11375647 DIČ : CZ370216055 mt.kancelář : 605474276 (9 – 17hod)
tel./fax : 377456813 tel.: 377430485 mt.: 608 245 569 havel.sanace@tiscali.cz

Zodpovědný projektant : **Ing.Havel Miroslav, aut.Ing.**

Vypracoval. : Ing.Havel Miroslav, aut.Ing., Krhounková Miroslava, aut.tech.
Miroslav Krhounek, Tadeáš Příhoda

razítko :

zak.číslo: **P04-06-02-2012/Z**

datum : **únor 2012**

ZATEPLENÍ OBJEKTU DOMOVA PRO OSOBY SE ZDRAVOTNÍM POSTIŽENÍM HORNÍ BŘÍZA, PŘÍSPĚVKOVÁ ORGANIZACE

vyhotovení č. : ■

REHABILITAČNÍ PAVILON

ŘEZ A – A'