

+12,6


+7,5

2 NP +3,7

1 NP ±0,0

STÁVAJÍCÍ STAVBA

JIHOZÁPADNÍ POHLED_1:150

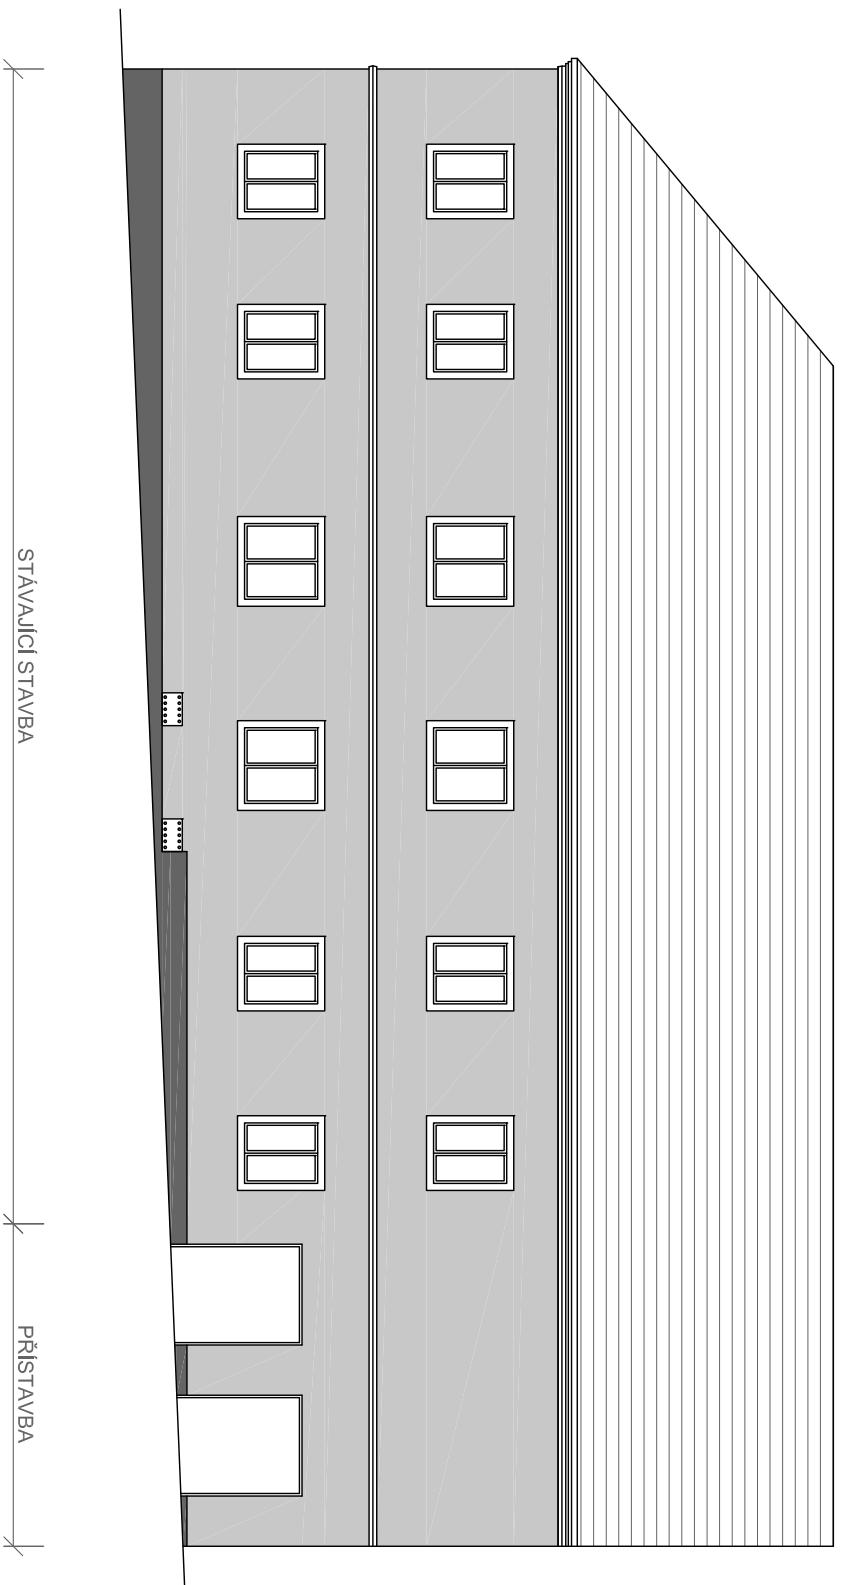

+12,6

+7,5

2 NP +3,7

1 NP ±0,0

STÁVAJÍCÍ STAVBA

PŘÍSTAVBA

JIHOVÝCHODNÍ POHLED_1:150