


PŮDORYS 3 NP - ZTI - DEŠŤOVÁ KANALIZACE

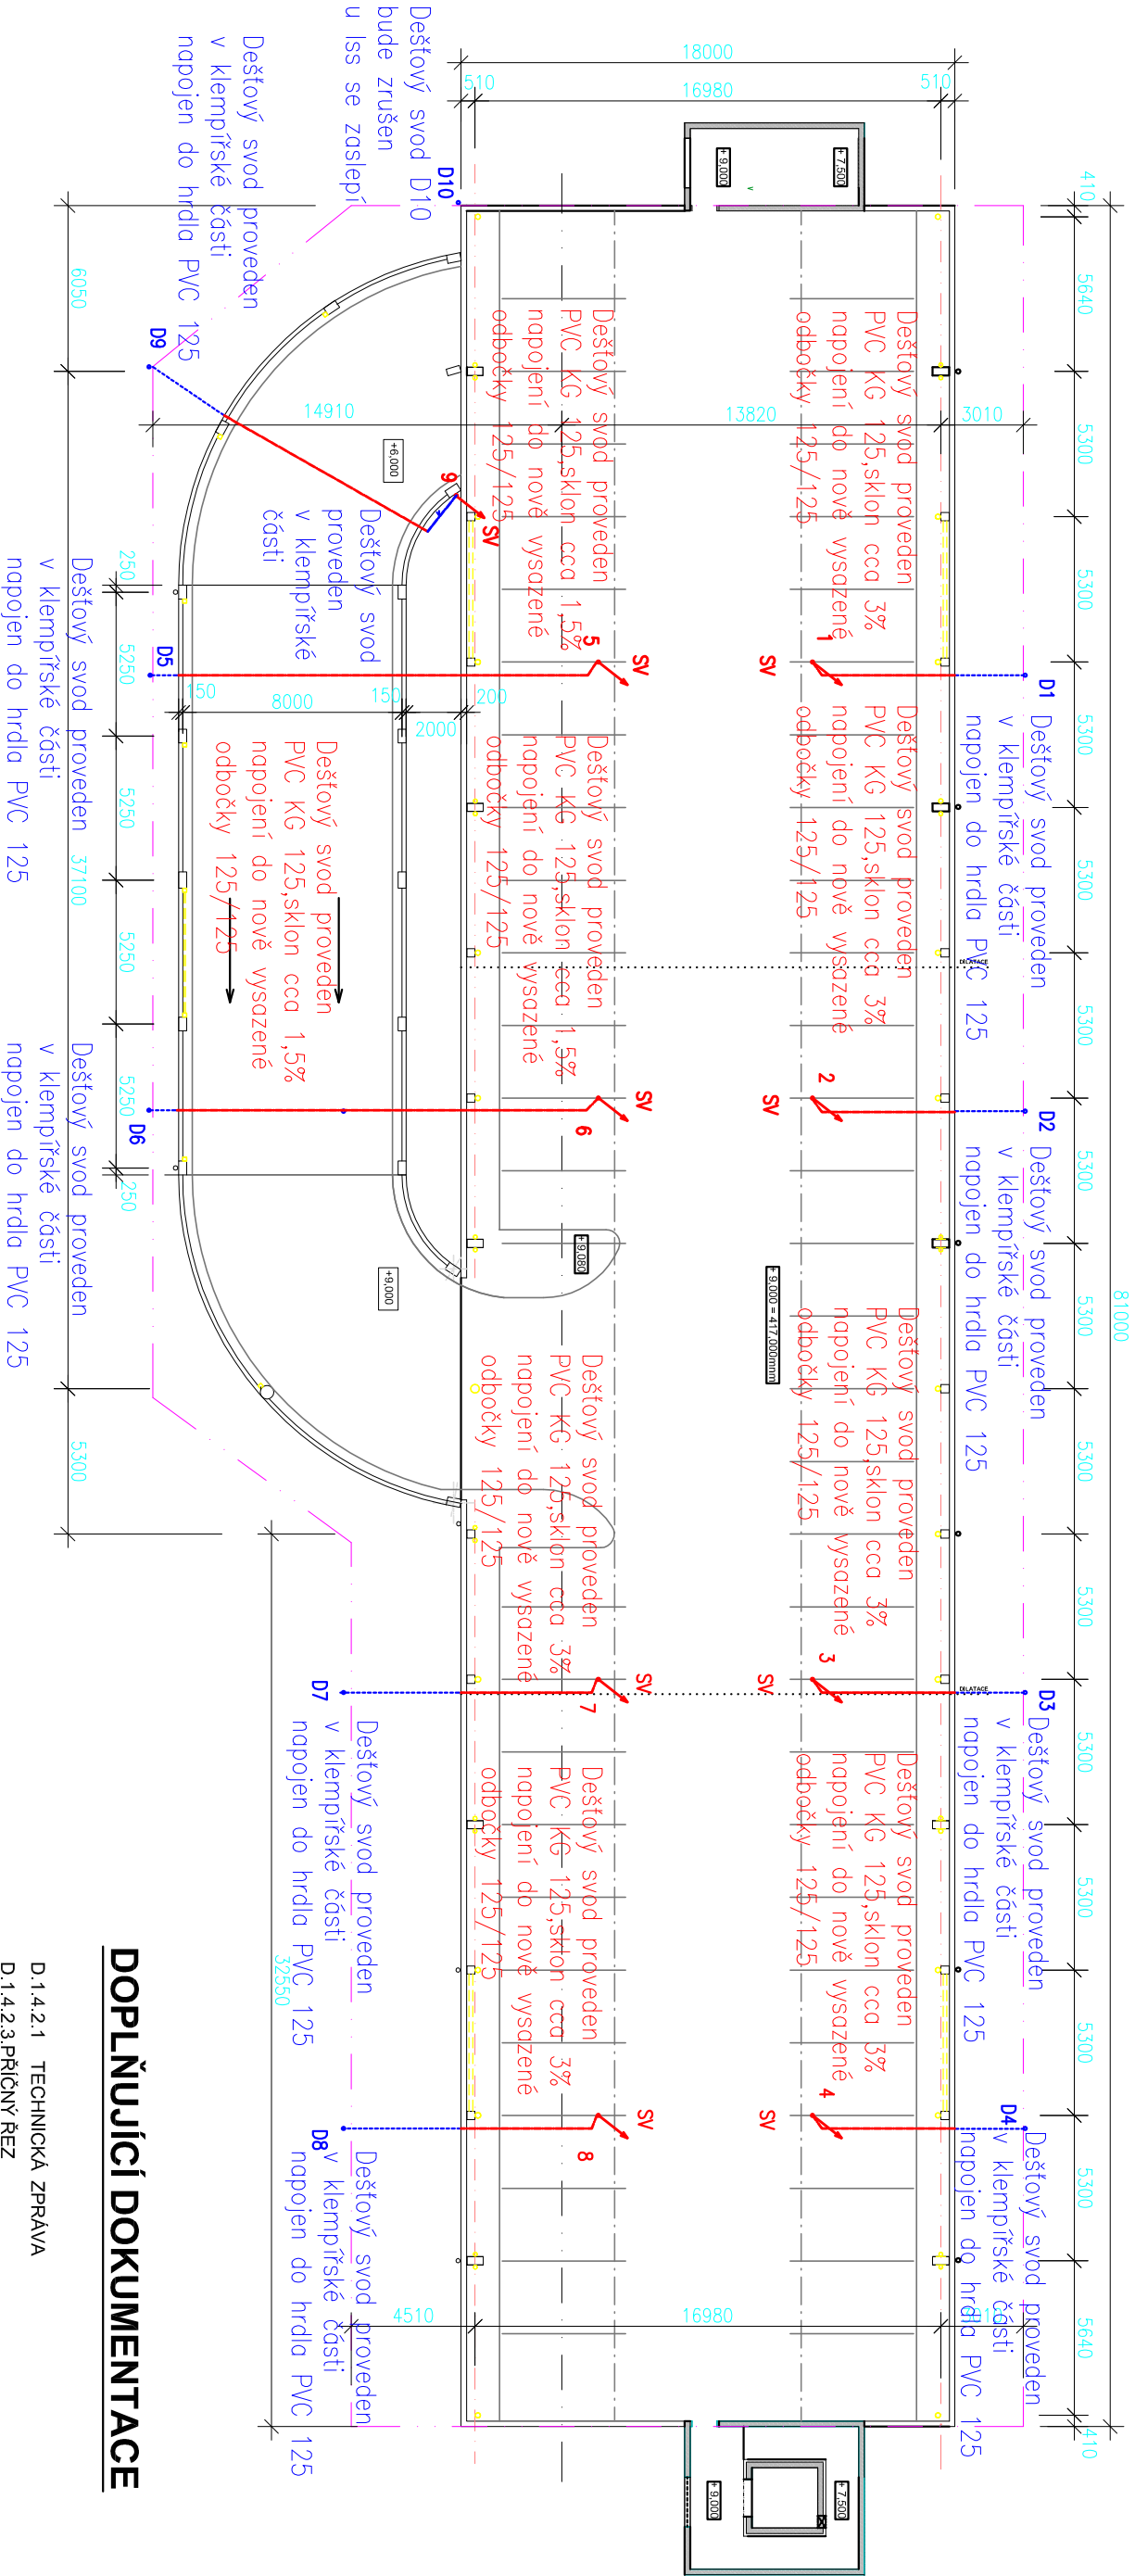

POZNÁMKA:
DEŠŤOVÉ SVODY D1 - D8 SE UKONČÍ NA HRANĚ FASÁDY
VSTUPNÍM HRDLEM DN 125.
PRASTUP SE PROVEDE PROVRTÁVKOU
TĚSNĚNÍ MONTÁŽNÍ PĚNOU A SILIKONEM

DOPLŇUJÍCÍ DOKUMENTACE

D.1.4.2.1 TECHNICKÁ ZPRÁVA
D.1.4.2.3. PŘÍČNÝ ŘEZ

TORION, projekční kancelář, s.r.o.

Mánesova 1/1999, 301 00 Pízeň

TORION, projekční kancelář, s.r.o.				
Mánesova 1/1999, 301 00 Plzeň				
Vedoucí projektant:	Zodpovědný projektant:	Vypracoval:	Kontroloval:	
Ing. arch. L. Vejvodová	Ing. A. Kopecká Ing. J. Švehla	P. Pražma	Ing. K. Sobotka	
INVESTOR :	Klatovská nemocnice a.s., Plzeňská 929, 339 01 Klatovy 2, IČO: 26360527			
MÍSTO :	Klatovy			
STAVBA :	ZASTŘEŠENÍ PARKOVACÍHO OBJEKTU KLATOVSKÁ NEMOCNICE SO 06 PARKOVACÍ OBJEKT			
OBSAH :	D.4.2. ZAŘÍZENÍ ZTI - DEŠŤOVÁ KANALIZACE PŮDORYS 3 NP - ZTI			Č. VÝKRESU
				D.1.4.2.02