

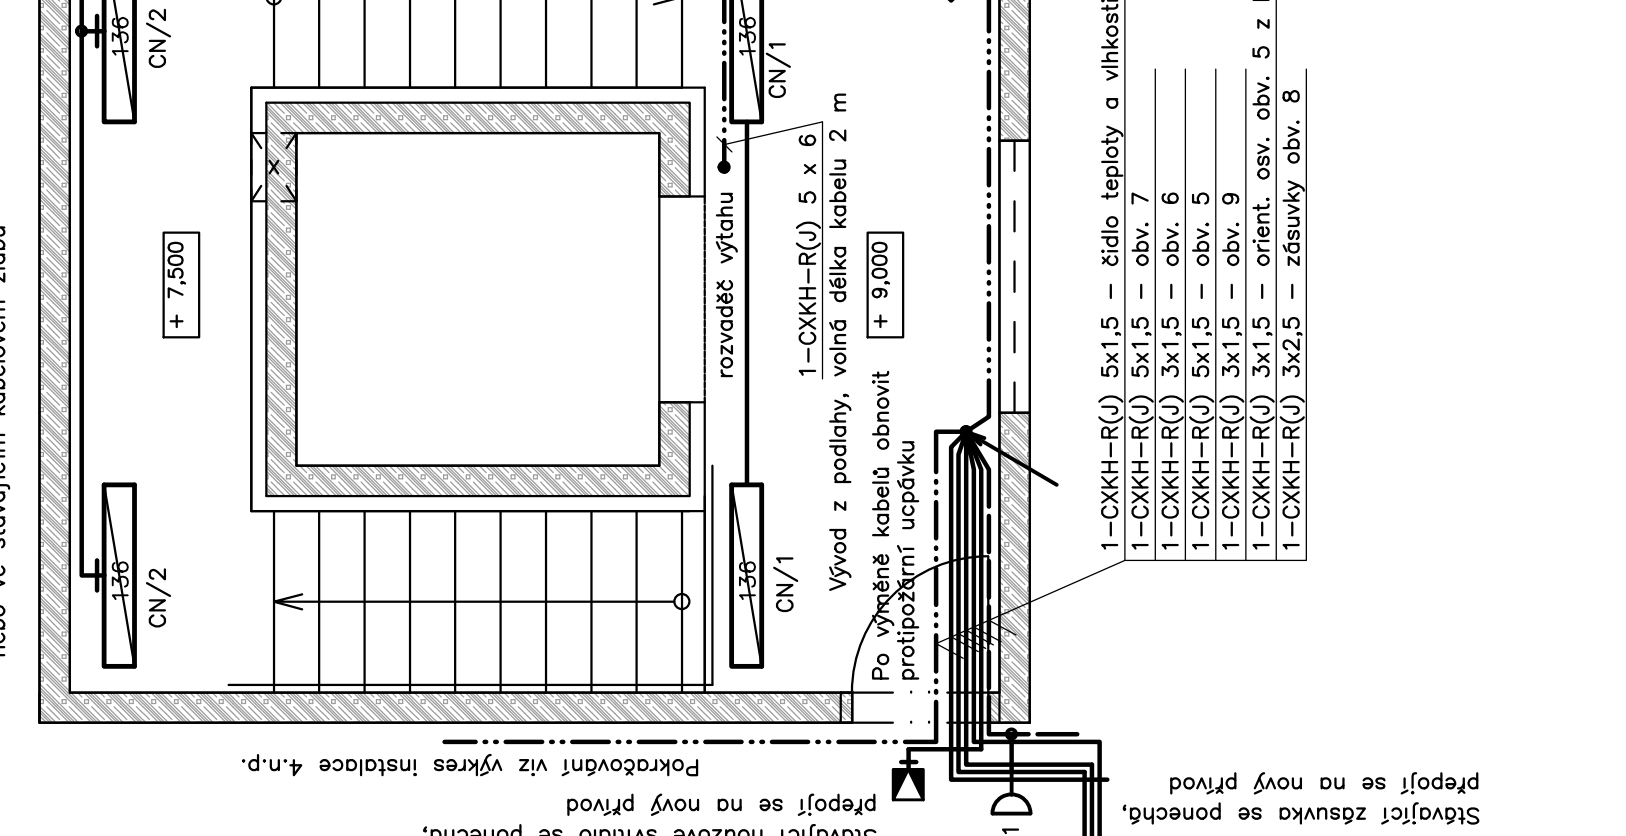
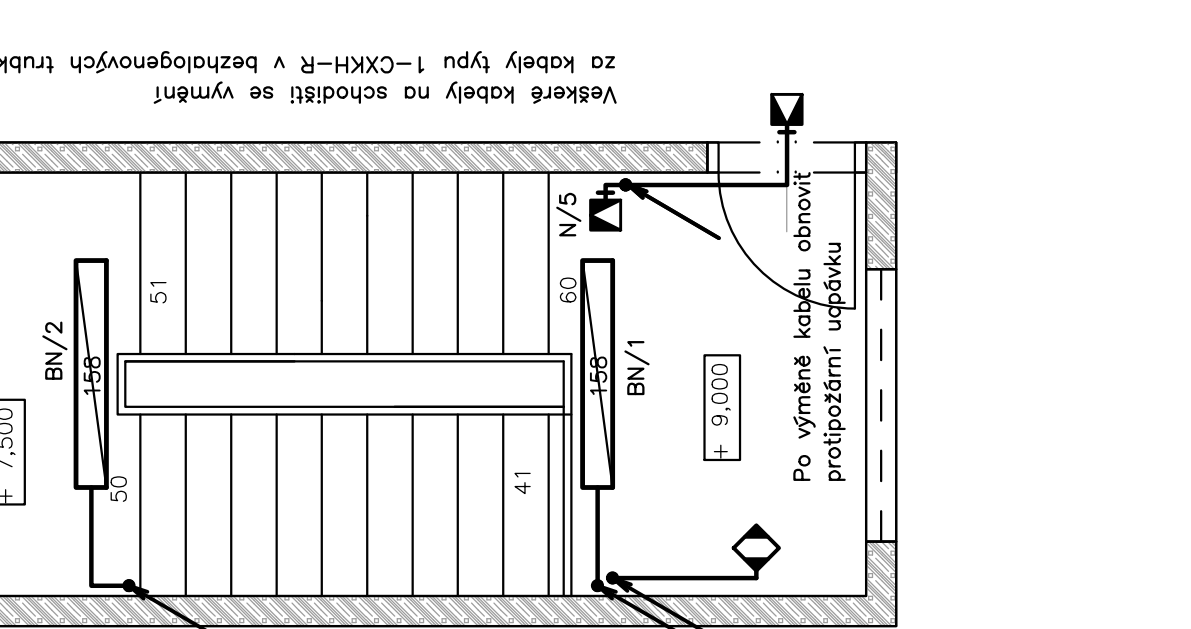



SCHODIŠTĚ 4.N.P.

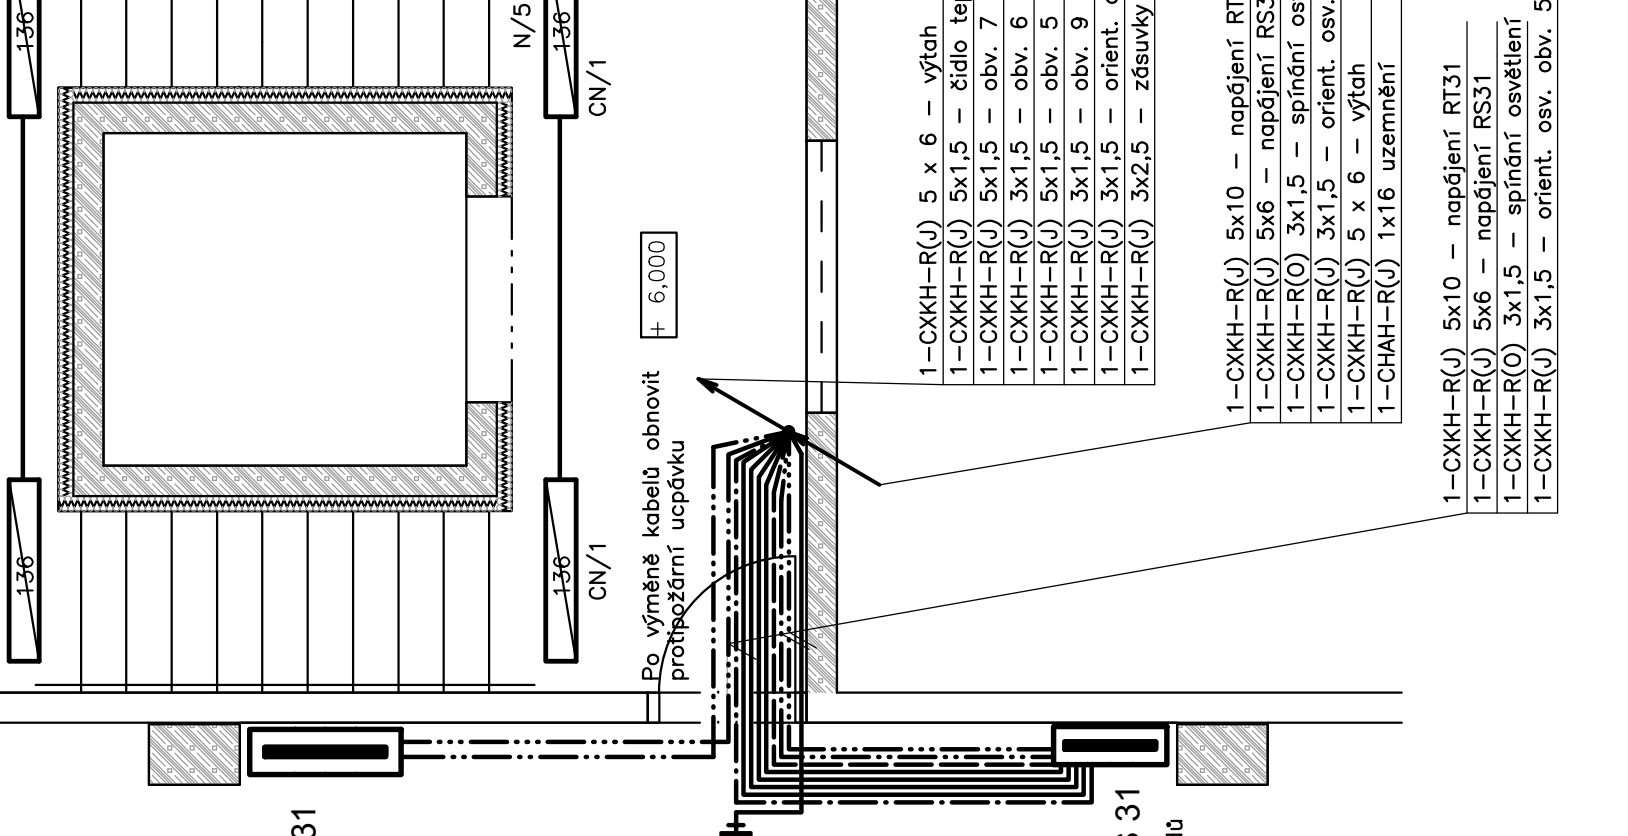



SCHODIŠTĚ 3.N.P.

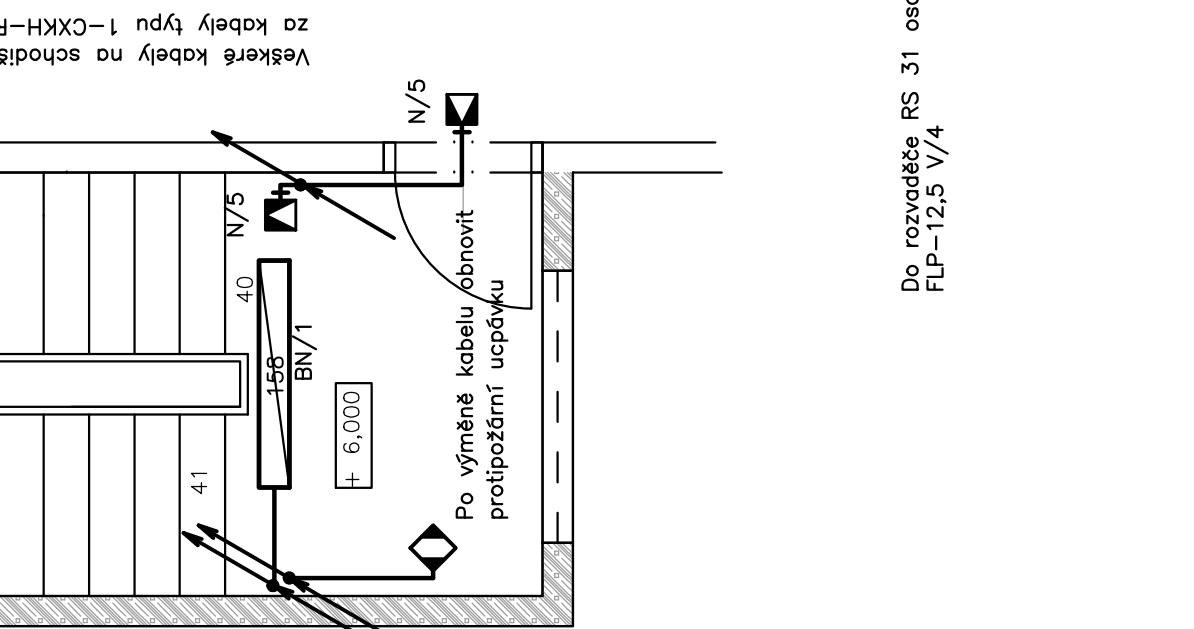

SCHODIŠTĚ 2.N.P.

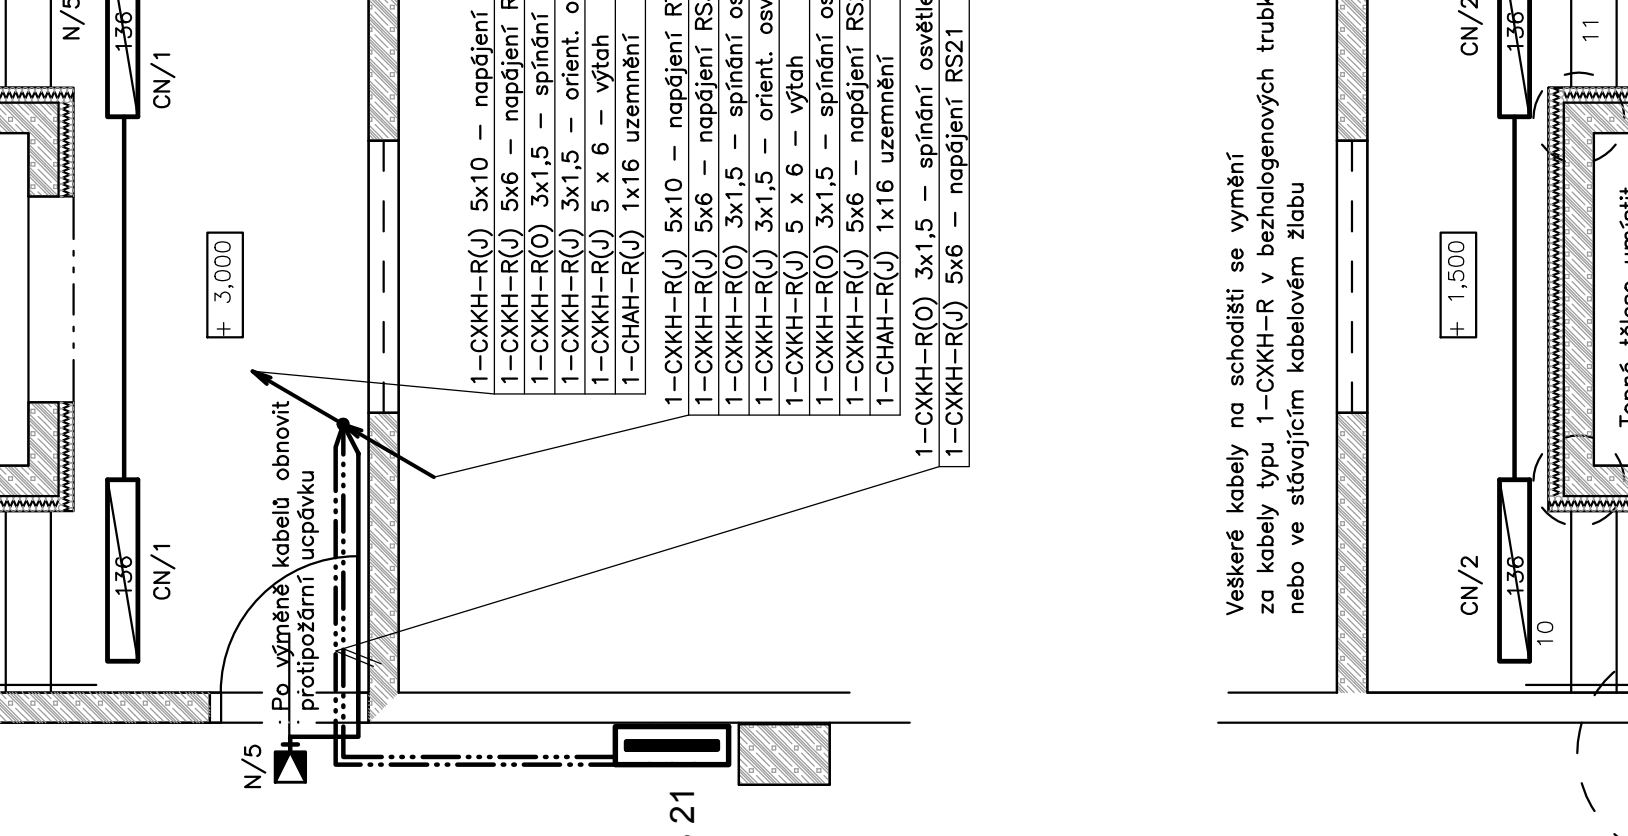


SCHODIŠTĚ 1.N.P.

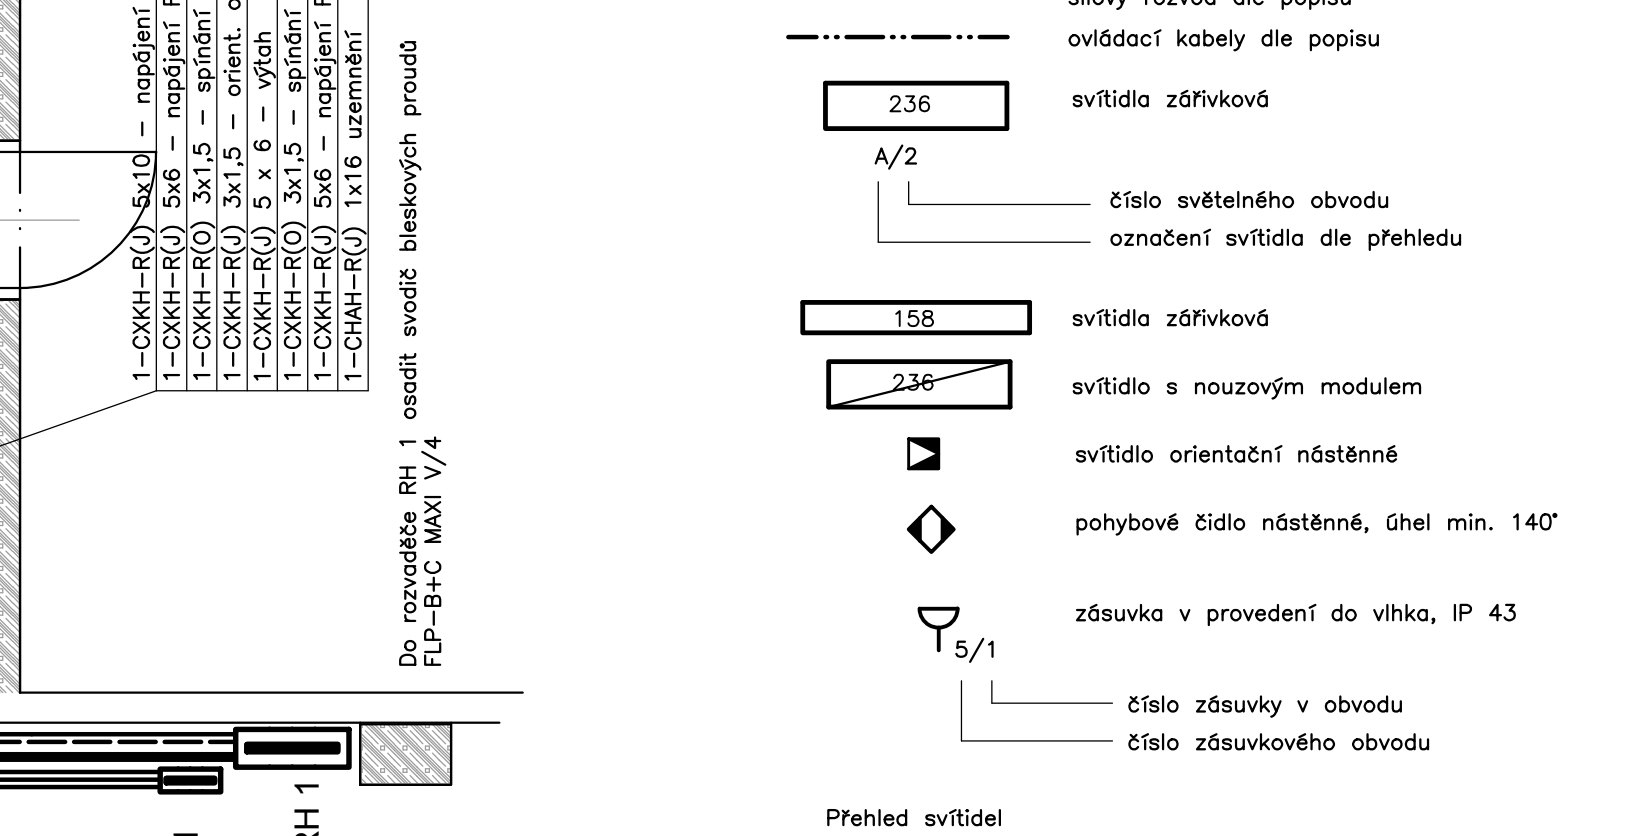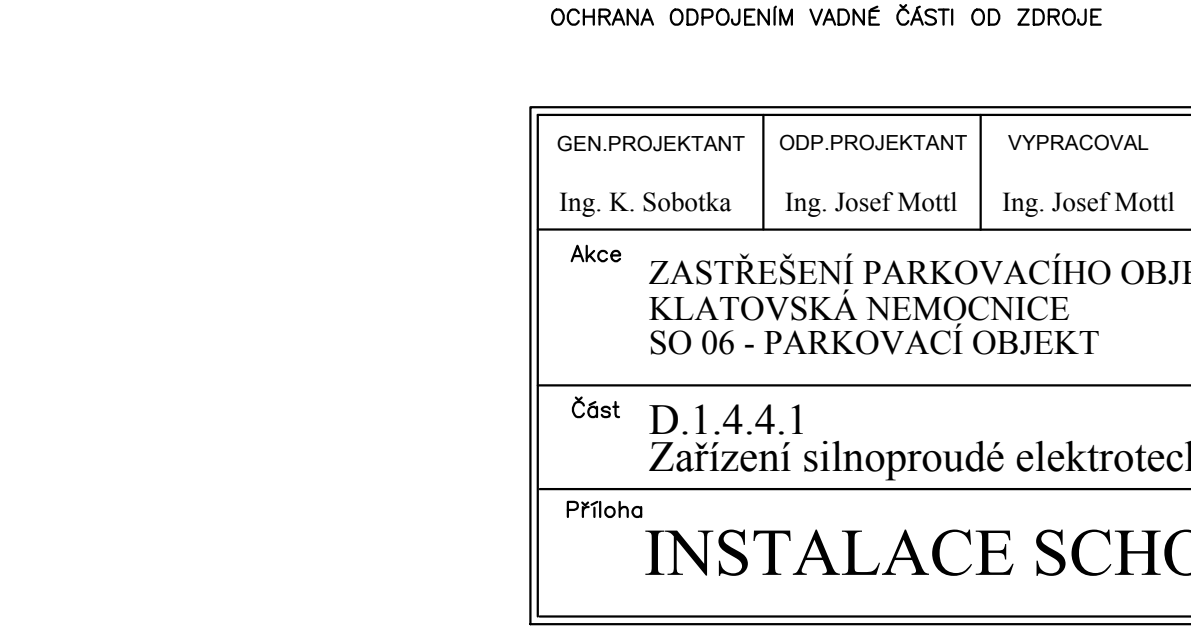

SCHODIŠTĚ 4.N.P.



SCHODIŠTĚ 3.N.P.

 

SCHODIŠTĚ 2.N.P.



SCHODIŠTĚ 1.N.P.



LEGENDA

- světelný rozvod
- zářivkový rozvod
- silový rozvod dle popisu
- odvěrací kabely dle popisu
- svítidla zářivková
- svítidla světelného obvodu
- označení svítidla dle přehledu
- svítidla zářivková
- svítidla s nouzovým modulem
- svítidla orientační nástěnná
- pohybové židlo nástěnné, úhel min. 140°
- zásuvka v provedení do vřetka, IP 43
- číslo zásuvky v obvodu
- číslo zásuvkového obvodu

Přehled svítidel

- A zářivkové 2x36W
- AN zářivkové 2x36W, nouzový modul
- B zářivkové 1x58W
- BN zářivkové 1x58W, nouzový modul
- CN zářivkové 1x36W, nouzový modul
- N nouzové s autonomním zdrojem, trvalý provoz, piktogram

NAPĚTÍ 3~PE+N 400V, 50Hz, TN-S

OCHRANA ODPOJENÍM VADNÉ ČÁSTI OD ZDROJE

GEN.PROJEKTANT	OOP.PROJEKTANT	VYPRACOVAL	KONTROLA
Ing. K. Sobotka	Ing. Josef Mottl	Ing. Josef Mottl	
Akce ZASTŘEŠENÍ PARKOVACÍHO OBJEKTU KLATOVSKÁ NEMOCNICE SO 06 - PARKOVACÍ OBJEKT			
Část D.1.4.4.1 Zařízení silnoproudé elektrotechniky			
Příloha			
INSTALACE SCHODIŠŤ			

DATUM	09/2016
STUPEŇ	PDPS
Č. ZAKÁZKY	1628
MĚŘÍTKO	Č. přílohy
1:50	3