


II/605 Kozolupy - Vochov

povrchová oprava silnice

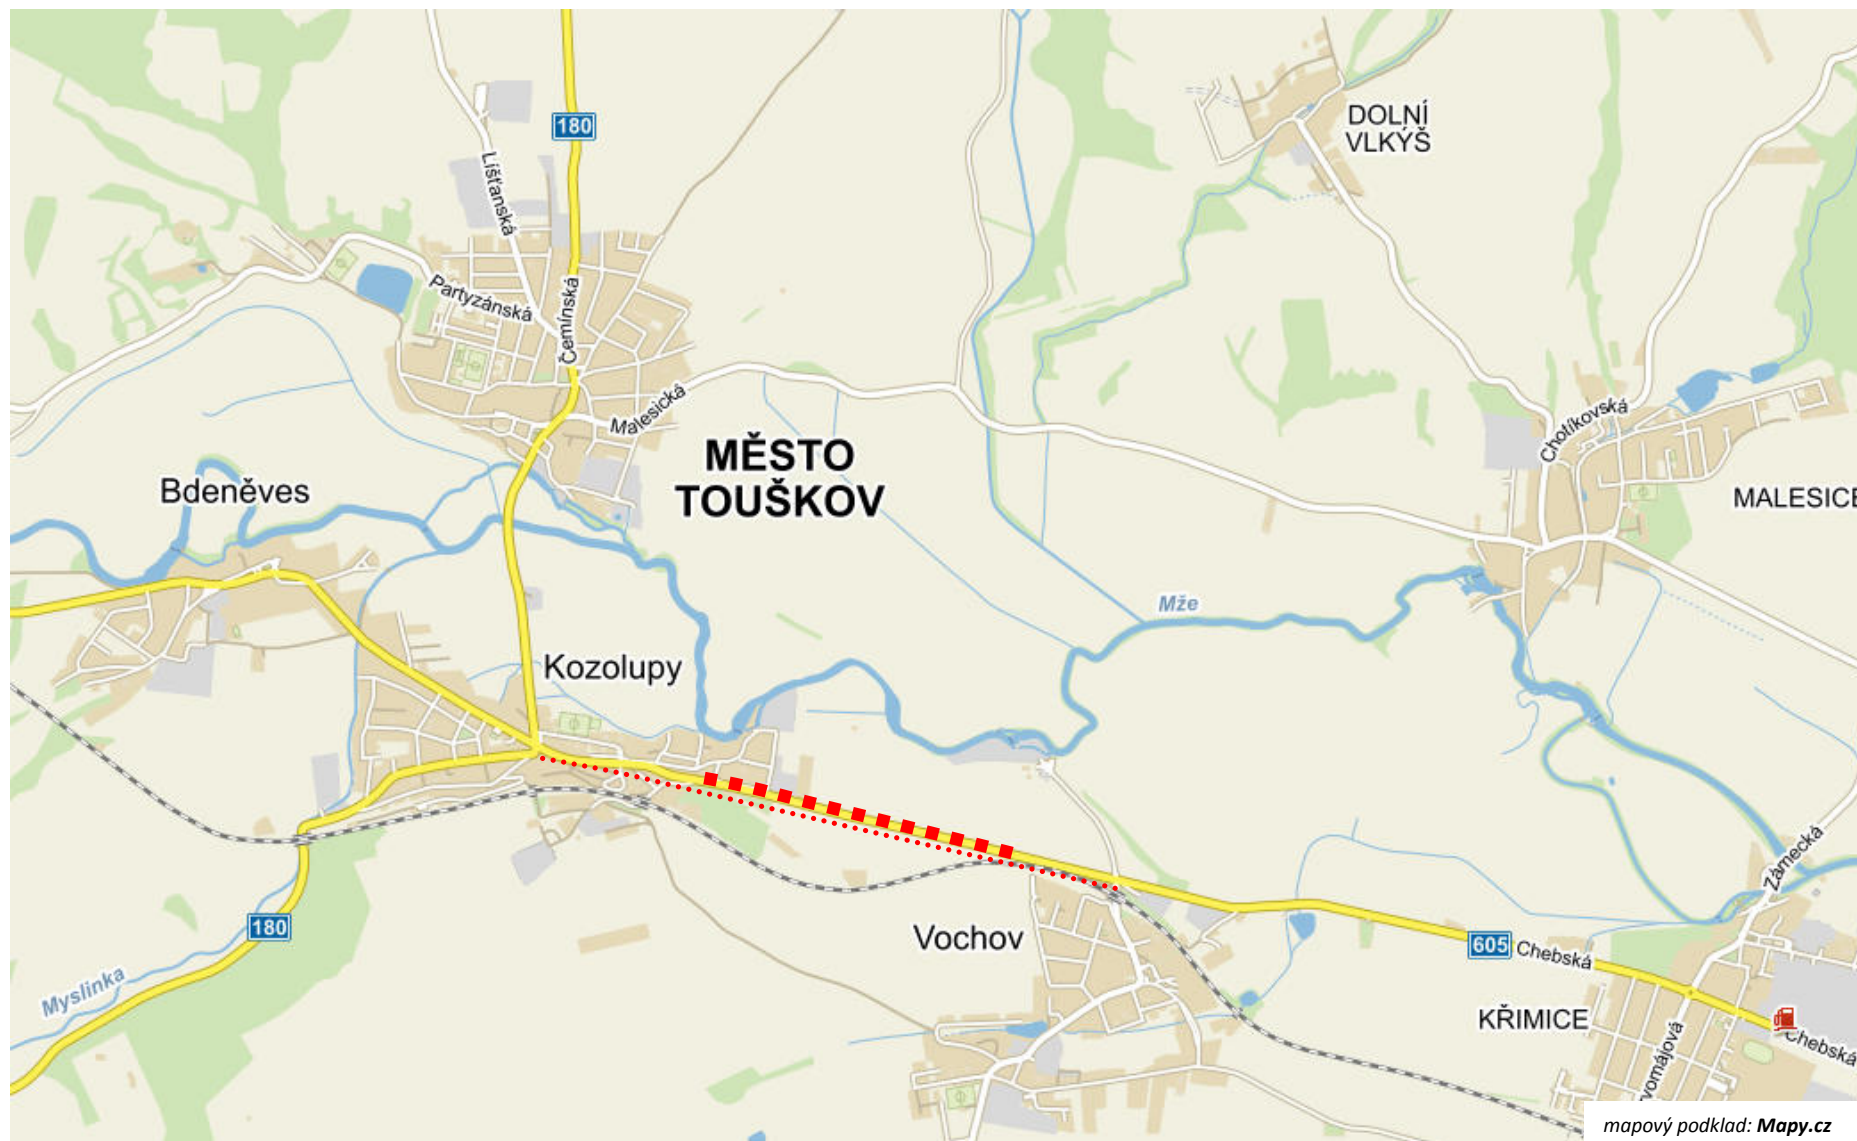

- ■ ■ ■ ■ Opravovaný úsek silnice
- Úsek obnovy VDZ