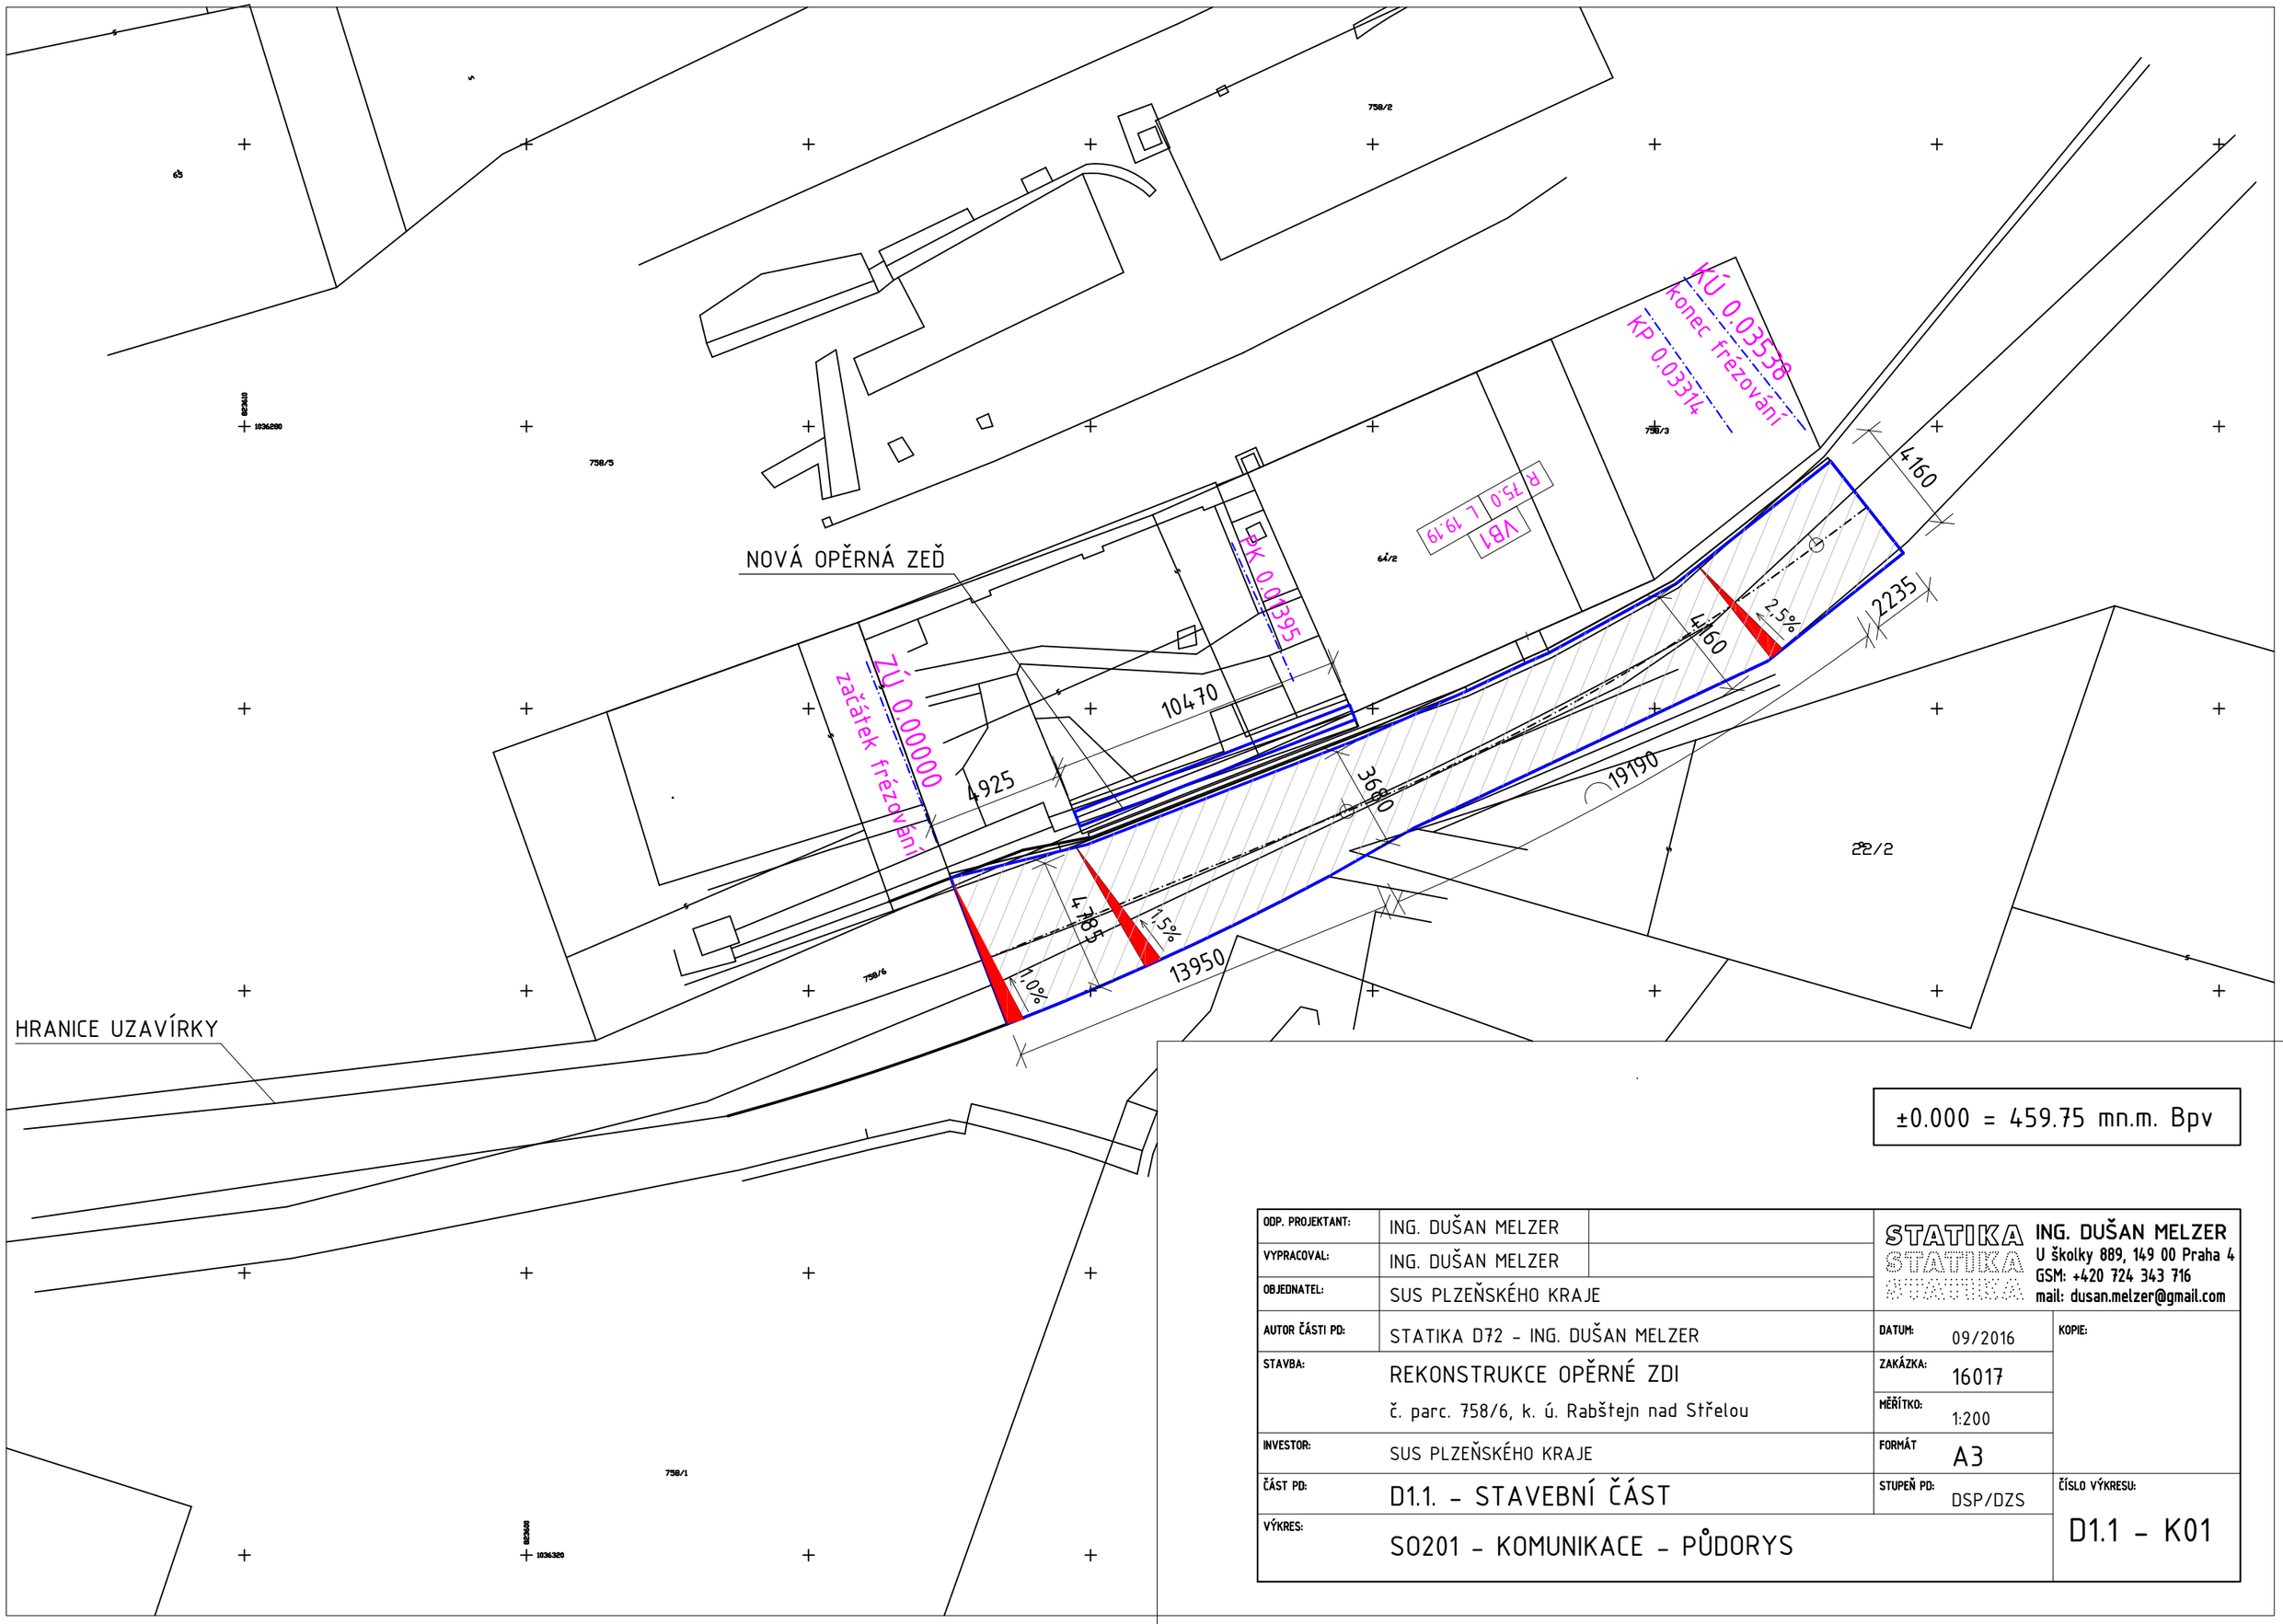

±0.000 = 459.75 mn.m. Bpv

ODP. PROJEKTANT:	ING. DUŠAN MELZER	STATIKA	ING. DUŠAN MELZER U školky 889, 149 00 Praha 4 GSM: +420 724 343 716 mail: dusan.melzer@gmail.com
VYPRACOVAL:	ING. DUŠAN MELZER		
OBJEDNATEL:	SUS PLZEŇSKÉHO KRAJE		
AUTOR ČÁSTI PD:	STATIKA D72 - ING. DUŠAN MELZER	DATUM: 09/2016	KOPIE:
STAVBA:	REKONSTRUKCE OPĚRNÉ ZDI č. parc. 758/6, k. ú. Rabštejn nad Střelou	ZAKÁZKA: 16017 MĚŘÍTKO: 1:200	
INVESTOR:	SUS PLZEŇSKÉHO KRAJE	FORMÁT A3	
ČÁST PD:	D1.1. - STAVEBNÍ ČÁST	STUPEŇ PD: DSP/DZS	ČÍSLO VÝKRESU: D1.1 - K01
VÝKRES:	SO201 - KOMUNIKACE - PŮDORYS		