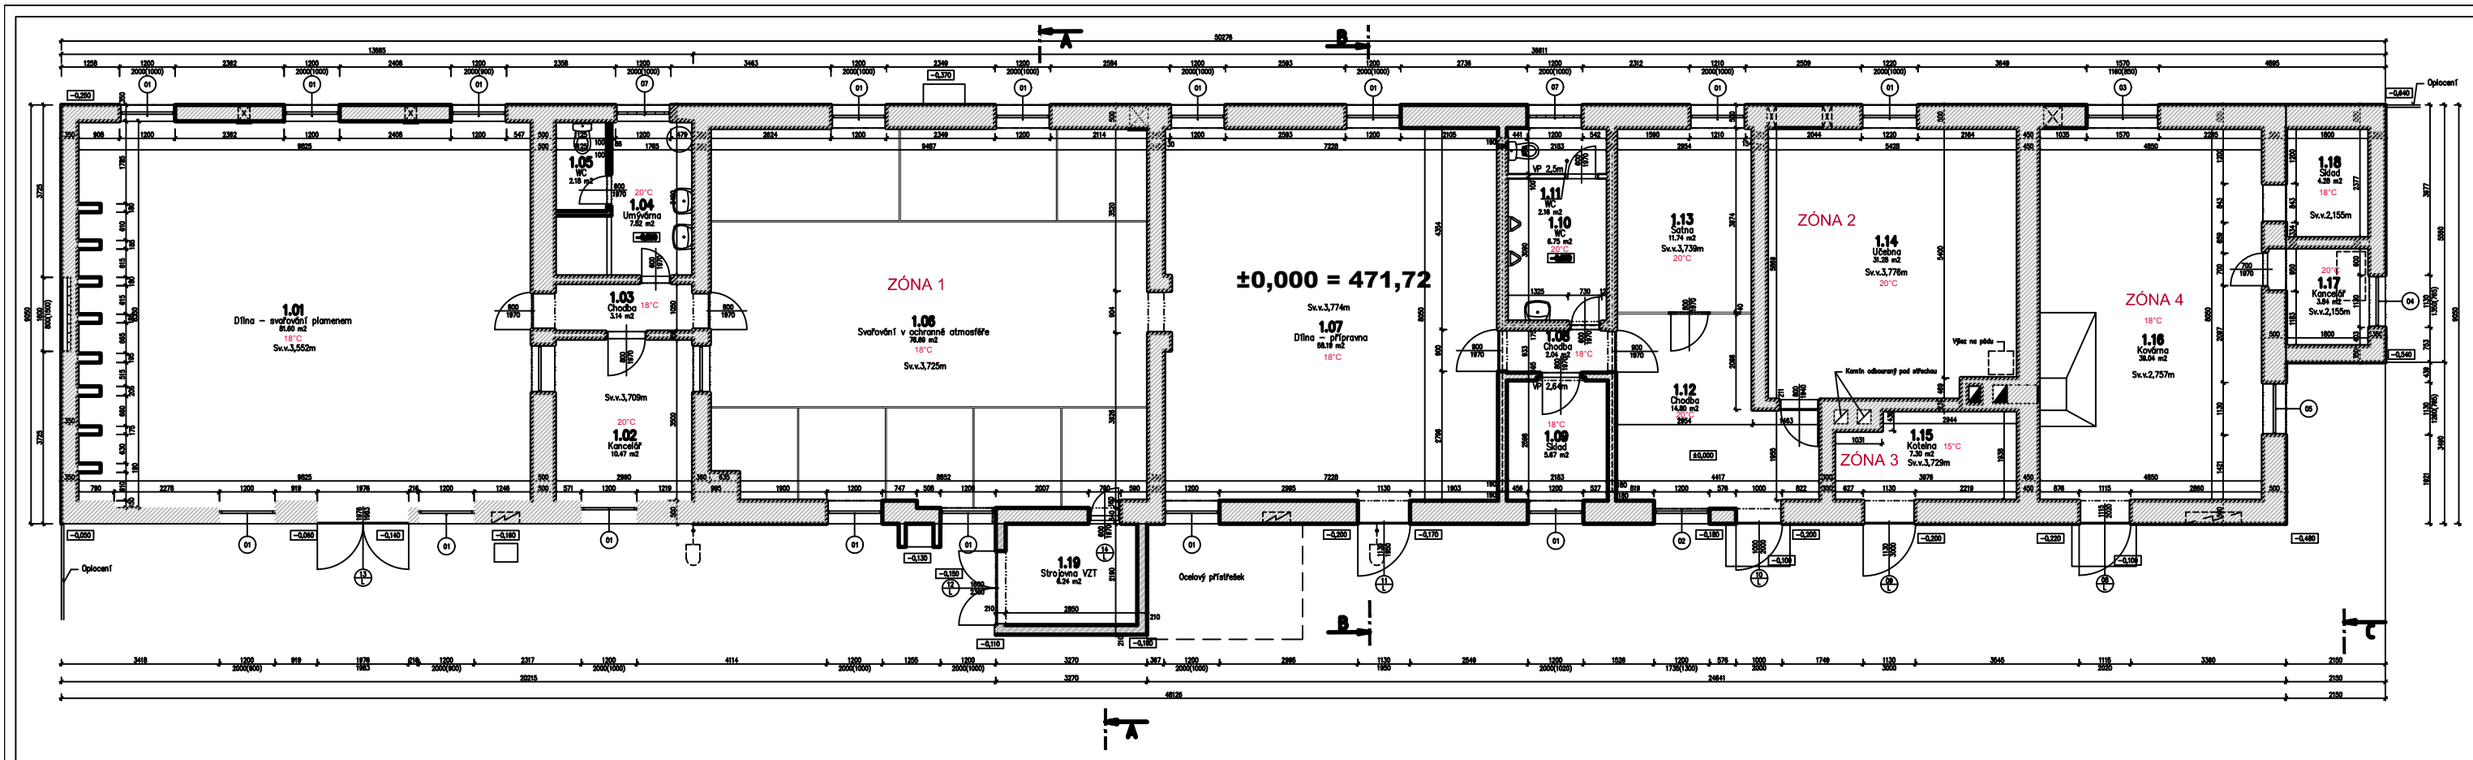

legenda místností				
Označení místnosti	Název místnosti	Plocha [m²]	Stěny	Podlaha
1.01	Dílna – svařování plamenem	81,60	Výplňové zdivo	Železobetonová deska / Nášlapná vrstva
1.02	Kancelář	10,47	Výplňové zdivo	Železobetonová deska / Nášlapná vrstva
1.03	Chodba	3,14	Výplňové zdivo	Železobetonová deska / Nášlapná vrstva
1.04	Umývárna	7,82	Výplňové zdivo, keramický obklad	Železobetonová deska / Nášlapná vrstva
1.05	WC	2,18	Výplňové zdivo, keramický obklad	Železobetonová deska / Nášlapná vrstva
1.06	Svařování v ochranné atmosféře	76,69	Výplňové zdivo	Železobetonová deska / Nášlapná vrstva
1.07	Dílna – přípravna	68,18	Výplňové zdivo	Železobetonová deska / Nášlapná vrstva
1.08	Chodba	2,05	Výplňové zdivo	Železobetonová deska / Nášlapná vrstva
1.09	Sklad	5,67	Výplňové zdivo	Železobetonová deska / Nášlapná vrstva
1.10	WC	6,79	Výplňové zdivo, keramický obklad	Železobetonová deska / Nášlapná vrstva
1.11	WC	2,56	Výplňové zdivo, keramický obklad	Železobetonová deska / Nášlapná vrstva
1.12	Chodba	14,80	Výplňové zdivo	Železobetonová deska / Nášlapná vrstva
1.13	Sušna	11,74	Výplňové zdivo	Železobetonová deska / Nášlapná vrstva
1.14	Učebna	31,28	Výplňové zdivo	Železobetonová deska / Nášlapná vrstva
1.15	Kotelna	7,30	Výplňové zdivo	Železobetonová deska / Nášlapná vrstva
1.16	Kovárna	38,04	Výplňové zdivo	Železobetonová deska / Nášlapná vrstva
1.17	Kancelář	3,84	Výplňové zdivo	Železobetonová deska / Nášlapná vrstva
1.18	Sklad	4,38	Výplňové zdivo	Železobetonová deska / Nášlapná vrstva
1.19	Strojovna VZT	4,24	Výplňové zdivo	Železobetonová deska / Nášlapná vrstva
		376,74		

- zdivo z cihel plných
- zdivo z porobetonových tvárnic

HIP: Ing. M.Sitera	ZODP.PROJ.:	KONTROLA: Ing. M.Sitera	
Místo stavby:	Bor		
Stavebník:	Střední škola Bor, Plzeňská 231, 348 02 Bor		
Název:	Zateplení objektu a výměna tep.zdroje SŠ Bor, Strážská 441, Bor	Číslo zakázky:	3086/002
		Arch. číslo:	
		Datum:	10/2015 kopie
		Formát:	12 A4 0
		Stupeň:	DSP
		Měřítko:	1:50
Obsah:	Půdorys - přízemí	Č.výkr.: 101.	Část: D.1.

PROJEKT SERVIS SITERA Jihlavská 2596, 377 01 Jindřichův Hradec Tel./Fax: 384/363 692, 384/363 693 GSM: 602/374 772, 606/374 772, 606/374 773 e-mail: projekt@sitera.cz, www.projekt-sitera.cz