



Legenda místností	
Označení na výkresu	Účel místnosti
3.01	CHODBA
3.02	POKOJ STUDENTŮ
3.03	POKOJ STUDENTŮ
3.04	POKOJ STUDENTŮ
3.05	UMÝVÝRNA–SPRCHY
3.06	ÚKLID,WC PERSONÁL
3.07	WC
3.08	PŘEDSÍŇ
3.09	POKOJ STUDENTŮ
3.10	POKOJ STUDENTŮ
3.11	POKOJ STUDENTŮ
3.12	STUDOVNA
3.13	ČAJOVÁ KUCHYŇ
3.14	POKOJ VYCHOVATELŮ
3.15	WC
3.16	PŘEDSÍŇ
3.17	SCHODIŠTĚ
3.18	POKOJ STUDENTŮ
3.19	POKOJ STUDENTŮ
3.20	POKOJ STUDENTŮ
3.21	POKOJ STUDENTŮ

DESKOVÉ TĚLESO

2x PŘIPOJOVACÍ TRUBKA G1/2"  
1x TRV – TERMOSTATICKÝ ROHOVÝ (PŘÍMÝ) VENTIL  
1x RŠU – ROHOVÉ (PŘÍMÉ) UZAVÍRATELNÉ ŠROUBENÍ  
1x MP – MOTORICKÝ POHON STÁVAJÍCÍ

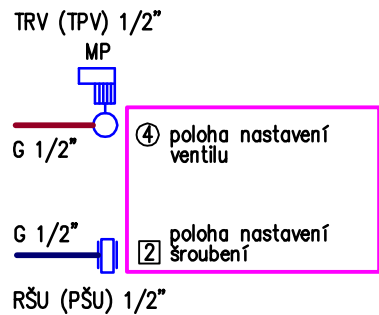

PŘI MONTÁŽI NUTNO OVĚŘIT POLOHU  
PŘÍVODNÍHO A VRATNÉHO STOUPACÍHO POTRUBÍ

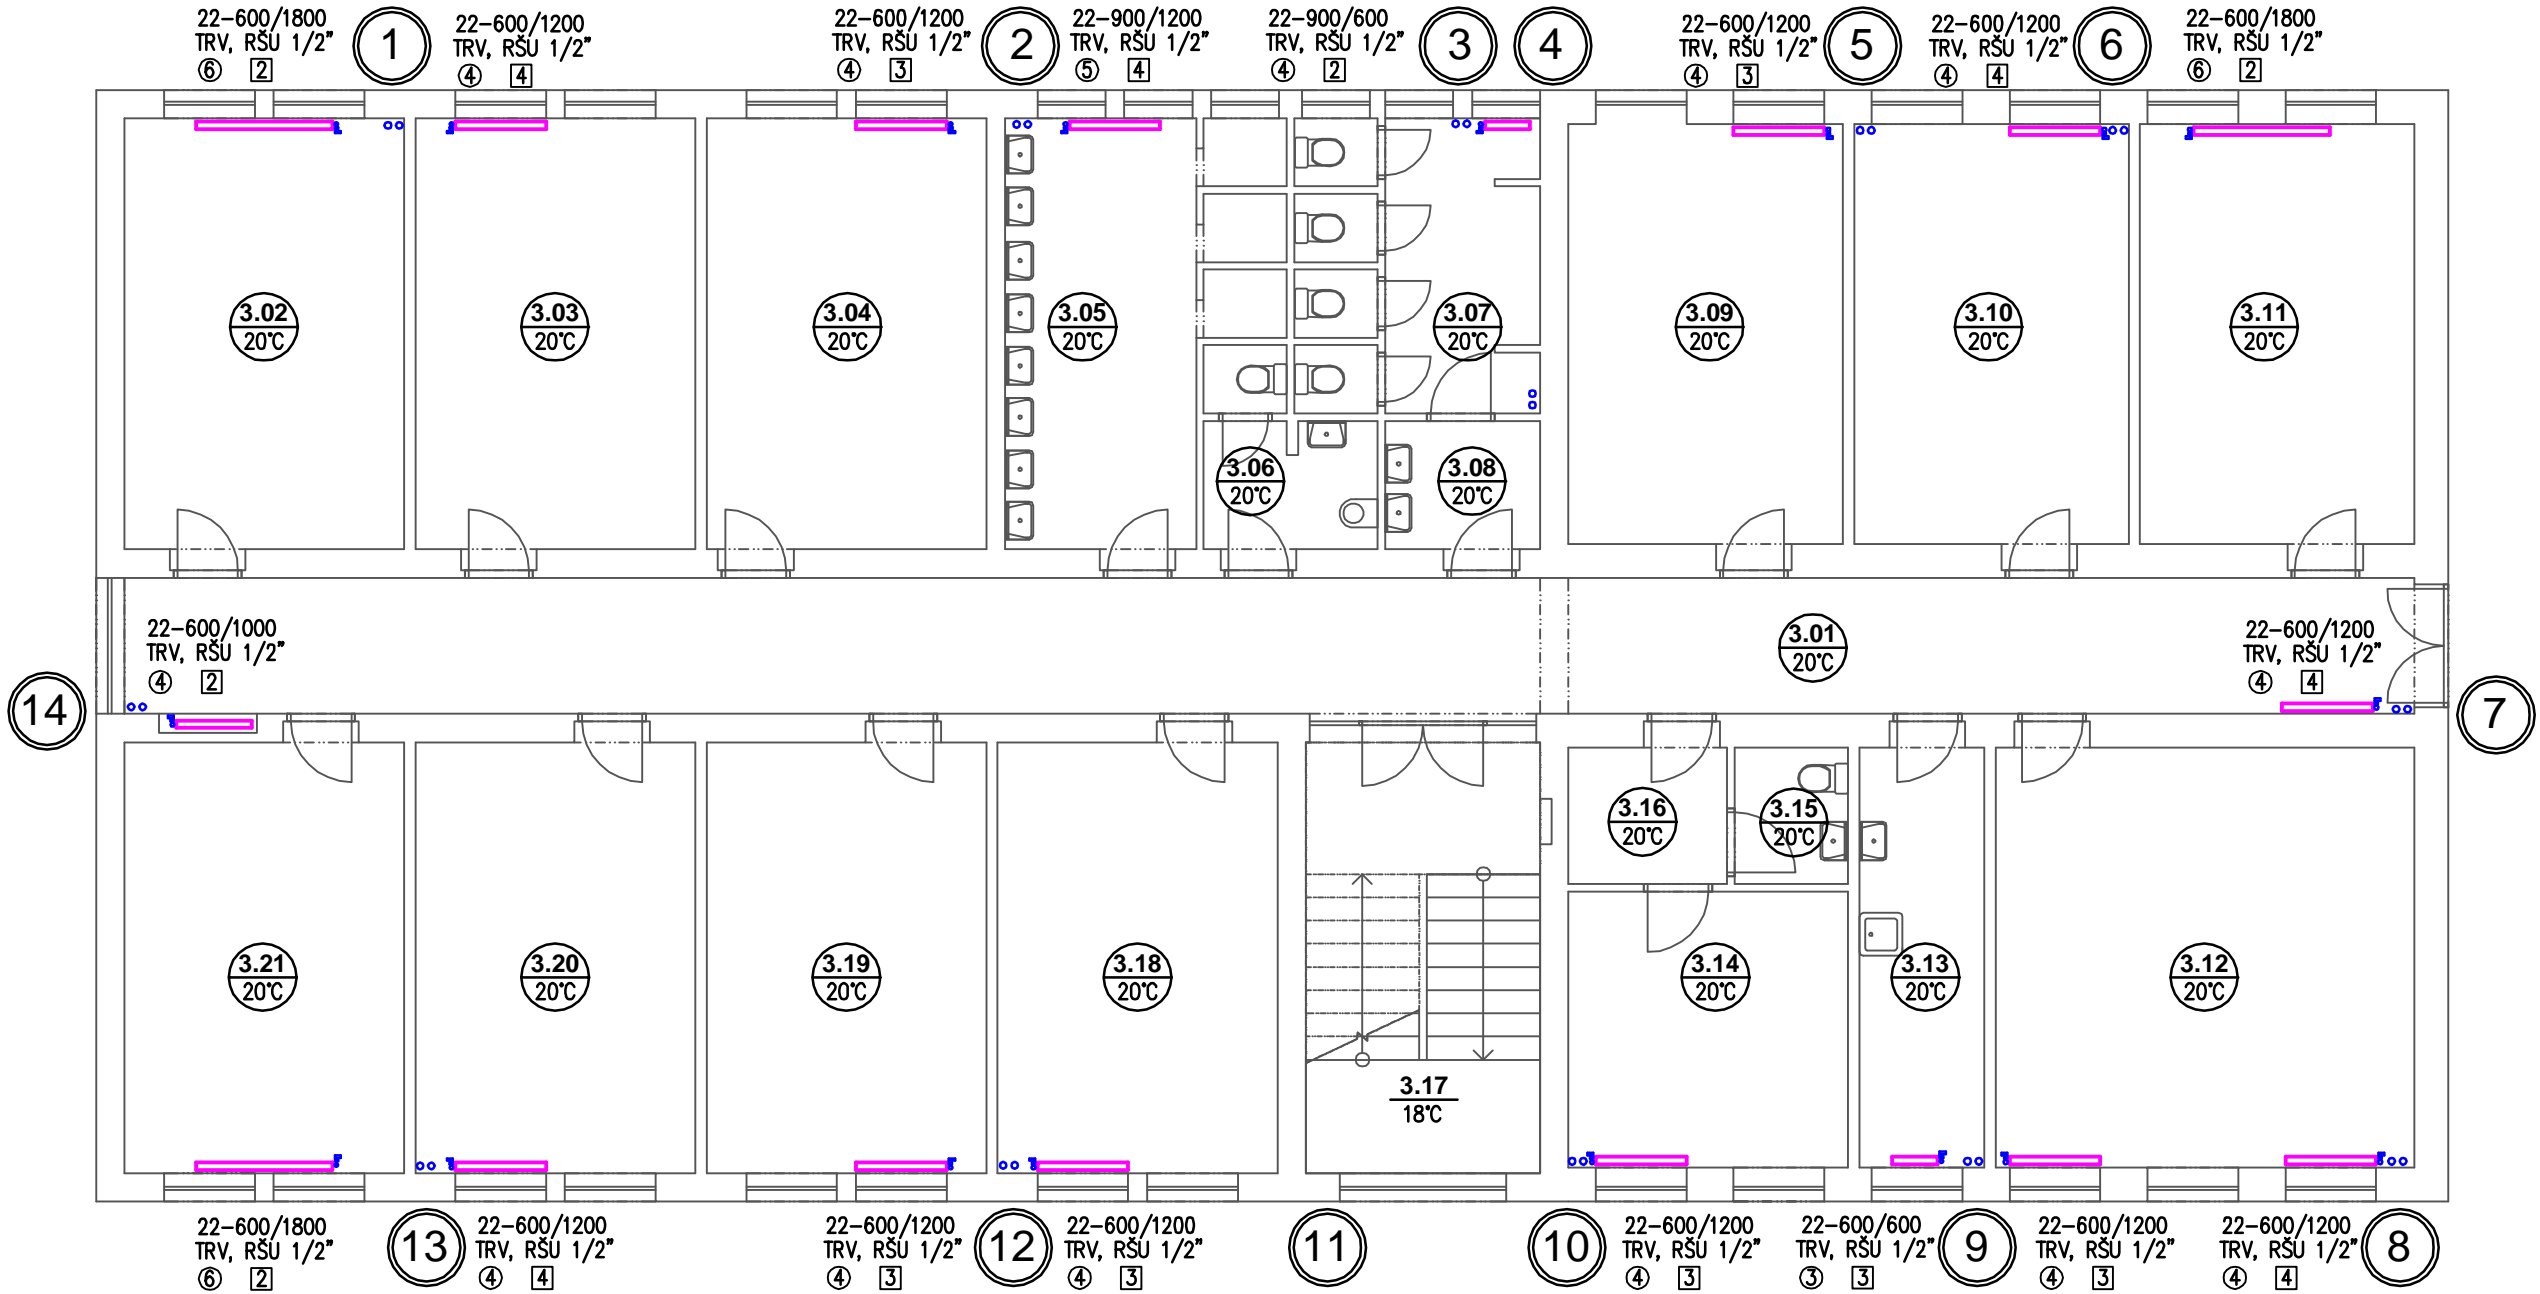

NÁZEV STAVBY			OPRAVA HAVARIJNÍHO STAVU A DOKUMENTACE OBJEKTU	
MÍSTO STAVBY			DOMOV MLÁDEŽE, ŠKOLNÍ 280, 331 01 PLASY	
GENERÁLNÍ PROJEKTANT		ČÍSLO ZAKÁZKY:		
<div></div> <div>AMMBRA PROJEKT s.r.o. Ravennská 320 Praha 10 109 00 IČ: 289 80 131 Tel: +420 295 560 549</div>		03/2016		
ZADAVATEL				
GYMNÁZIUM A STŘEDNÍ ODBORNÁ ŠKOLA PLASY, ŠKOLNÍ 280, 331 01 PLASY				
ODPOVĚDNÝ PROJEKTANT ING. JIŘÍ BABOR		AUTORIZACE		
HLAVNÍ INŽENÝR PROJEKTU ING. JANA HEŘMANOVÁ		PODPIS		
KRESLIL ING. JIŘÍ BABOR		PODPIS 		
1-ČÁST				
ÚSTŘEDNÍ VYTÁPĚNÍ - VÝMĚNA OTOPNÝCH TĚLES				
4-NÁZEV VÝKRESU/PŘÍLOHY/DÍLČÍ ČLENĚNÍ				
PŮDORYS 3.NP				
DATUM	20.6.2016	4-ČÍSLO VÝKRESU DÍLČÍHO ČLENĚNÍ	PARÉ	
		C.1.3.3 - 5		
MĚŘÍTKO		STUPEŇ DOKUMENTACE		
	1:100	DPP		